



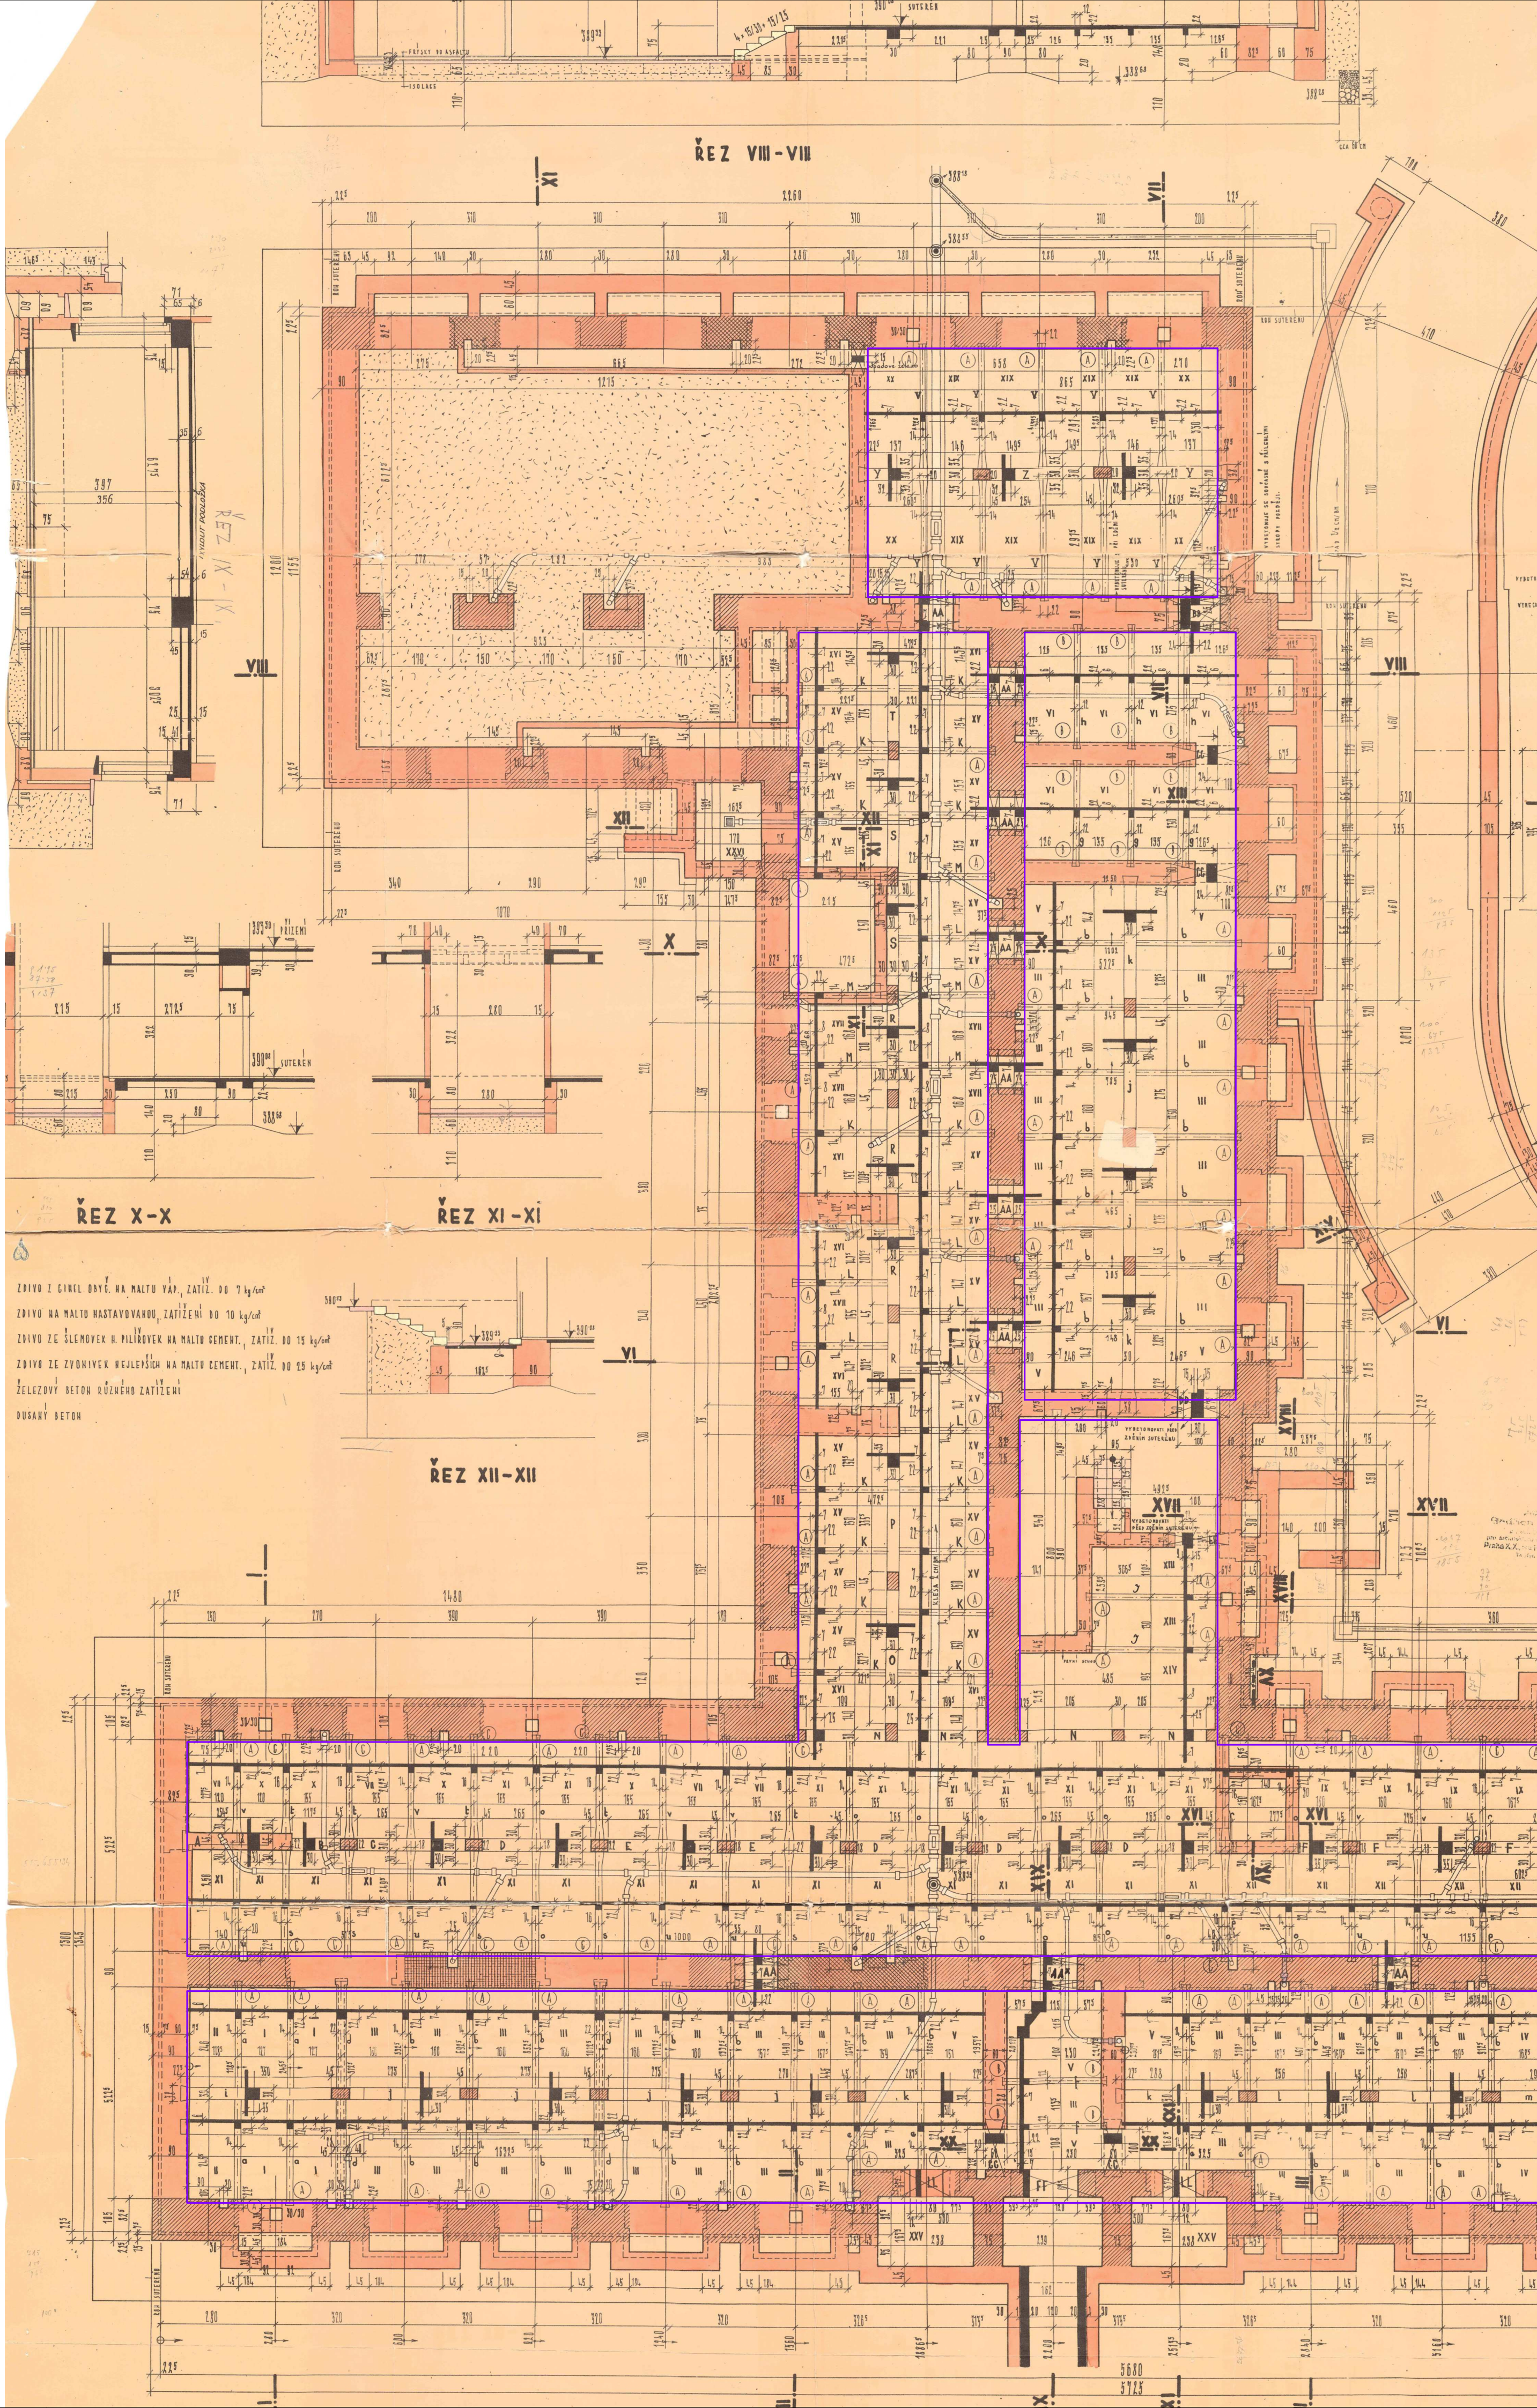

V. V. NEMOCNICE V Č. BUDĚJOVICÍCH.
CHIRURGICKÝ PAVILON. ZÁKLADY.
MĚŘITKO 1 : 50.

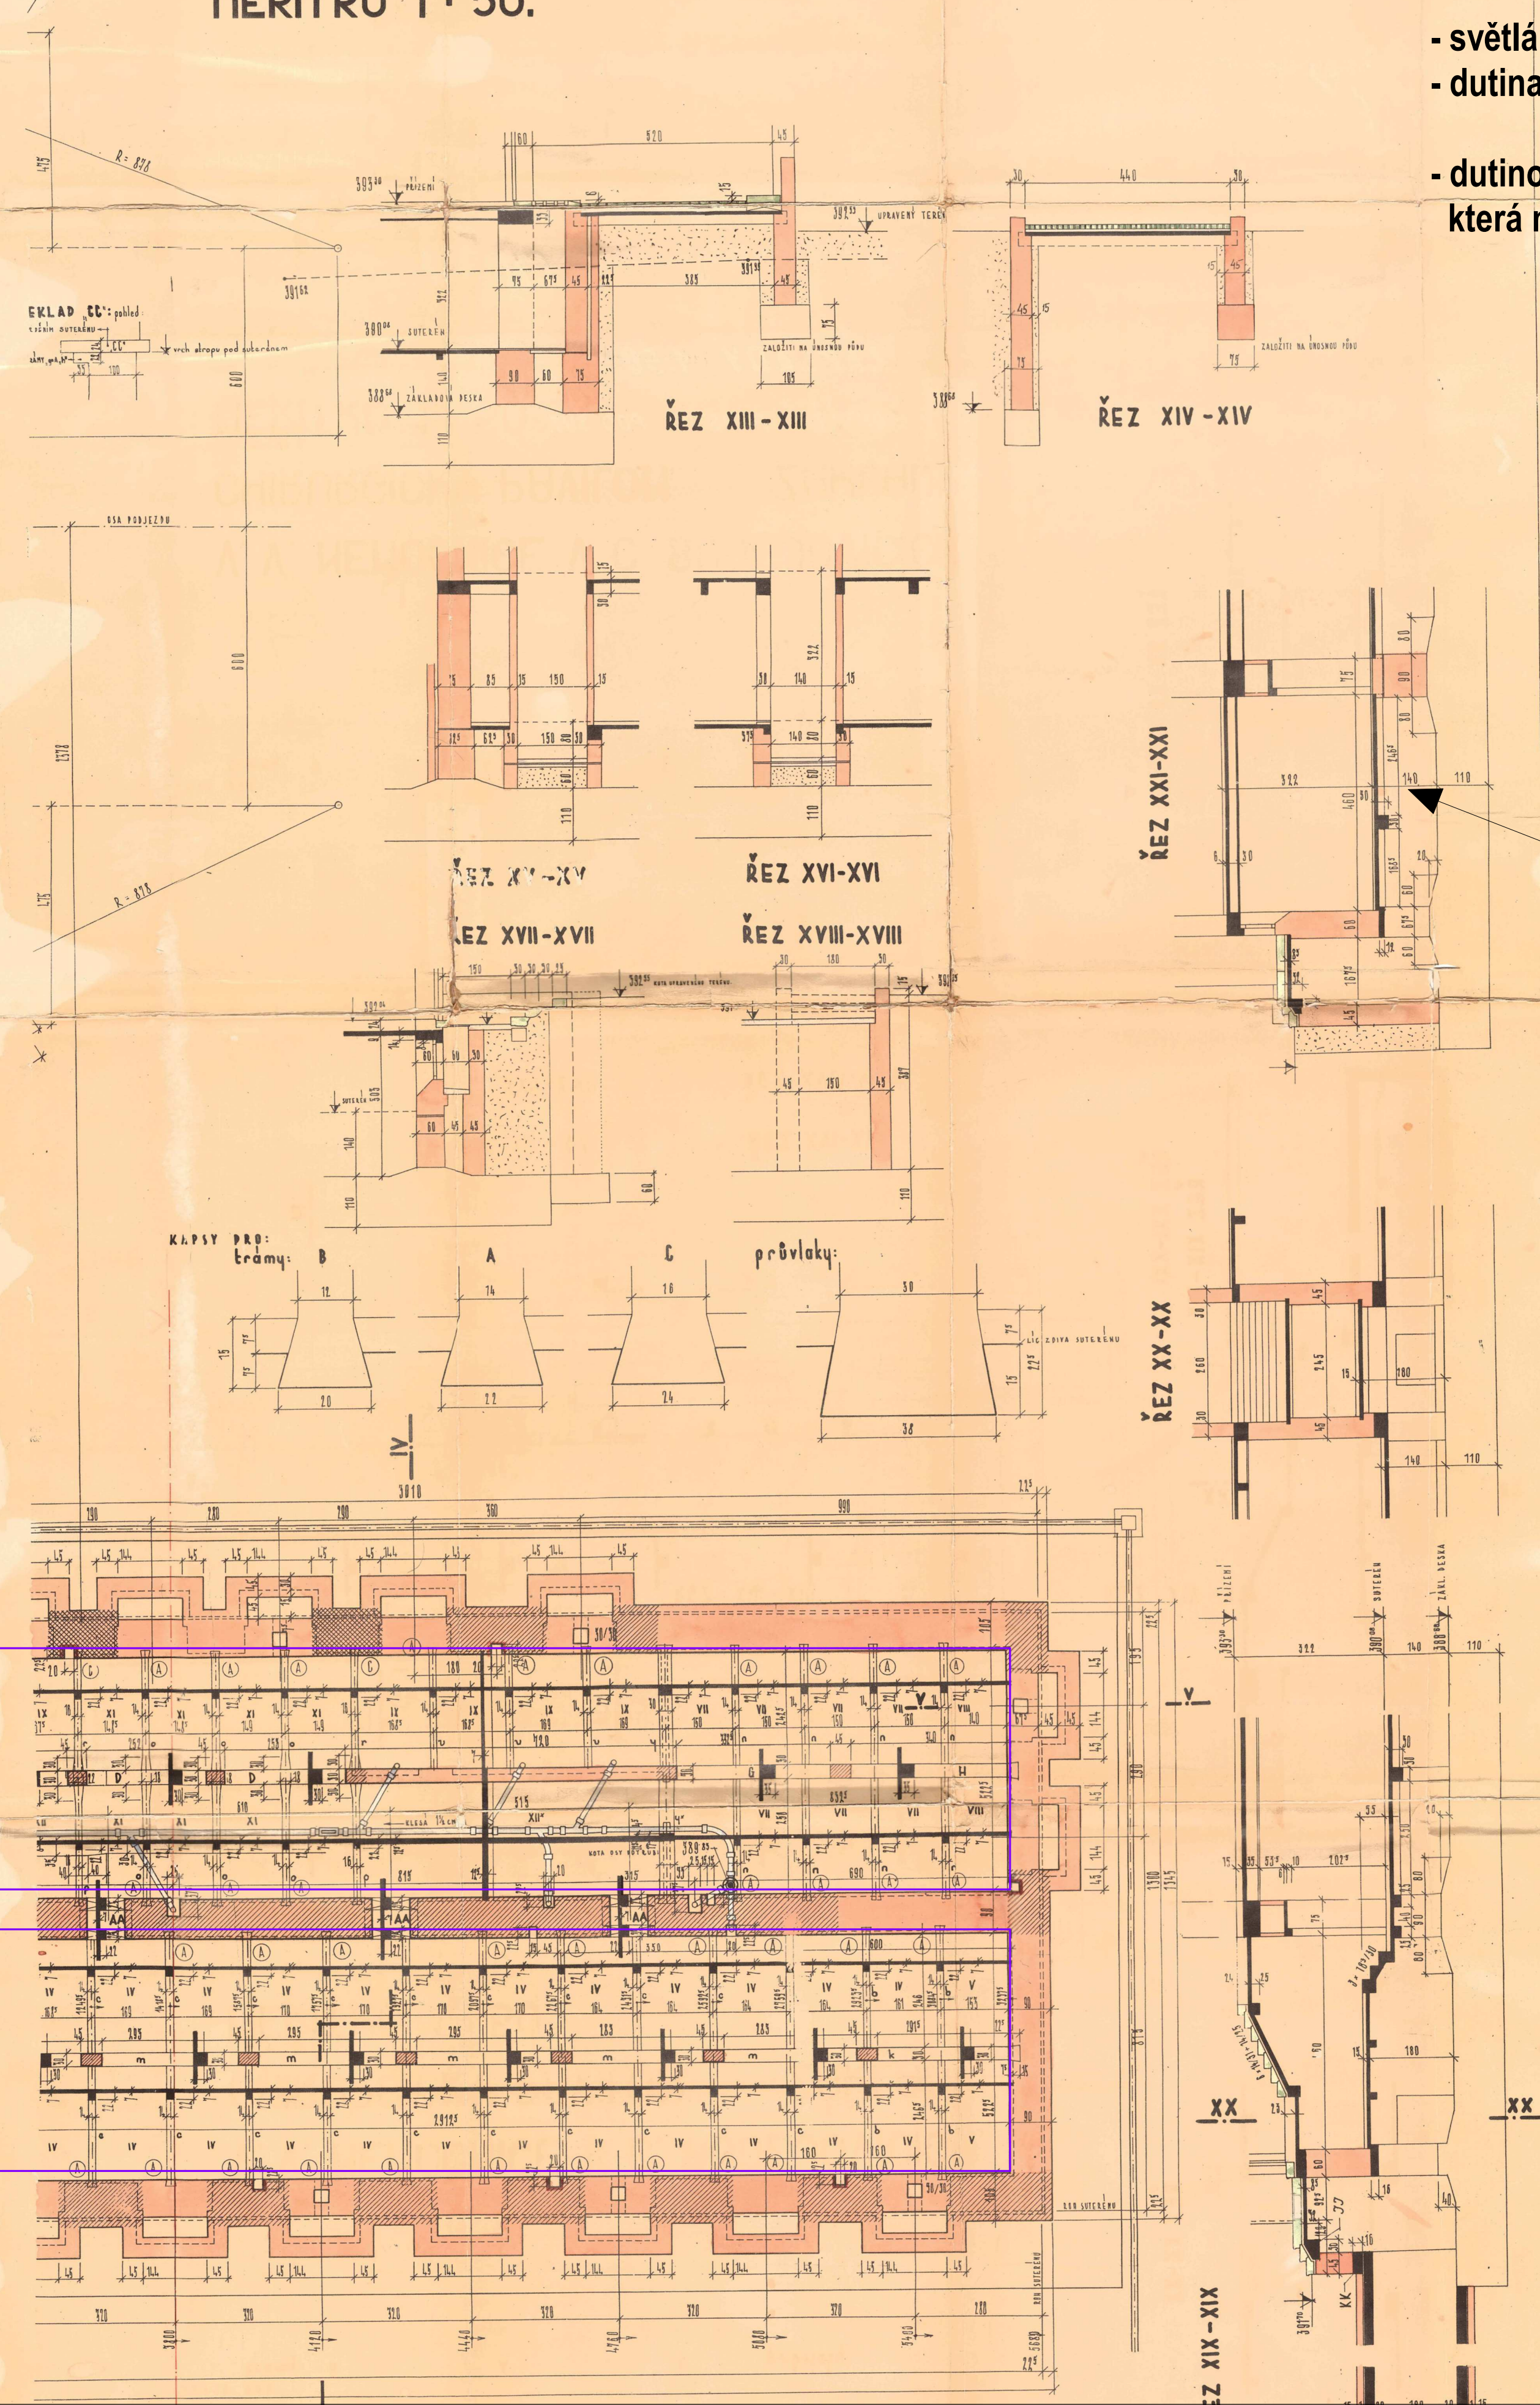

- plocha dutiny je 902 m²
- množství splašků má výšku 0,1 m
- objem splašků (kalu) k odsátí je 90,2 m³
- po odstranění se celý prostor očistí tlakovou vodou a vydezinfikuje
- světlá výška dutiny je 1,25 m
- dutina je přístupná poklopy v podlaze 1.PP
- dutinou vede stávající stará splašková kanalizace - viz půdorys dutiny, která nětěsní a proto se její obsah dostává do dutiny, nová kanalizace problém vyřeší

- konstrukční výška dutiny je 1400 mm
- světlost dutiny je 1250 mm
- pod stropními trámečky je světlost 1050 mm

PŘÍLOHA
odpověď na otázku č.2
žádosti o vysvětlení ze dne 29.6.2022
položka č.160 ve VV, stavební část

AGP nova spol. s r.o. Tř. 28. října 17 370 01 České Budějovice Tel: 387 021 812 Fax: 387 316 076 E-mail: agpnova@agpnova.cz www.agpnova.cz			
Vypracoval Ing.Karas, Korch, Vrbová, Hájny ml.	Odpovědný projektant Ing.Karas, Korch, Vrbová, Hájny ml.	Architekt	Autorizoval Ing.Hájny
Název akce: Přístavby, nástavby a stavební úpravy pavilonu CH, Nemocnice České Budějovice - 2.etapa		Obecní úřad Krajanský úřad	České Budějovice
Místo stavby: Areál Nemocnice České Budějovice (stávající pavilon CH a CH 1 a příjezd sanitek)		Datum 01.07.2022	Jihočeský
Investor: Nemocnice České Budějovice, a.s., B. Němcové 585/54 370 01 České Budějovice		Formát 100x594	
Část: D.1.1 Architektonické a stavební technické řešení		Měřítko 1:100	
Příloha: PŘÍLOHA - odpověď na otázku č.2, položka č.160 ve VV, stavební část		Číslo zakázky 5/2019-2 etapa	
		Stupeň DPS	Objekt 80 07
		Číslo výkresu	107