


- LEGENDA:
- HRANY A KATASTR NEMOVITOSTÍ
- NÁVRH - HRANA
 - STÁVAJÍCÍ - HRANA
 - NÁVRH - HRANA PŘÍSTAVBY
 - KATASTR NEMOVITOSTÍ - HRANICE PARCEL
 - KATASTR NEMOVITOSTÍ - VNITŘNÍ KRESBA
 - KATASTR NEMOVITOSTÍ - PARCELNÍ ČÍSLO
 - Nemocnice Tábor

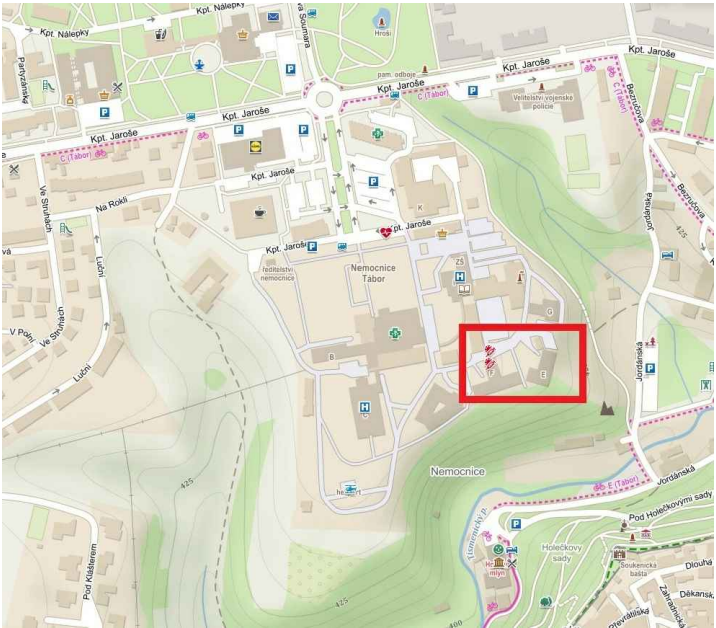

REVIZE:

POZNÁMKA:
DOKUMENTACE JE ZPRACOVÁNA ZA ÚČELEM SPOLEČNÉHO ÚZEMNÍHO ROZHODNUTÍ A STAVEBNÍHO POVOLENÍ,
NENÍ URČENA K PROVEDENÍ STAVBY.

GENERÁLNÍ PROJEKTANT:



Zenkl CB, spol. s r.o.
Jírovcova 2, 370 01, České Budějovice,
IČ: 28131339 DIČ: CZ28131339
E:zenkl@zenklcb.cz T:+420 386 360 807

INVESTOR:

Nemocnice Tábor, a.s.
Kpt. Jaroše 2000, 390 03 Tábor
IČ: 26095203, DIČ: CZ699005400
W: nemta.cz E:podatelna@nemta.cz T: 381 608 120

AKCE:

Infekce Nemocnice Tábor, a.s.

ČÁST:
SO 101 - Komunikace a zpevněné plochy

VÝKRES:

C.02 - Situace - katastrální mapa

OBJEDNATEL:	AGP - nova spol. s.r.o., Tř. 28 října 17, 371 01 České Budějovice		
STUPĚŇ DOKUMENTACE:	Projekt pro společné povolení		
VYPRACOVAL:	Jakub Kerouš		
DATUM:	září 2022	Č. ZAKÁZKY: 22090	MĚŘÍTKO: 1:500
		Č. VÝKRESU:	Č. PARÉ:
		C.02	