


PŮDORYS 2.NP

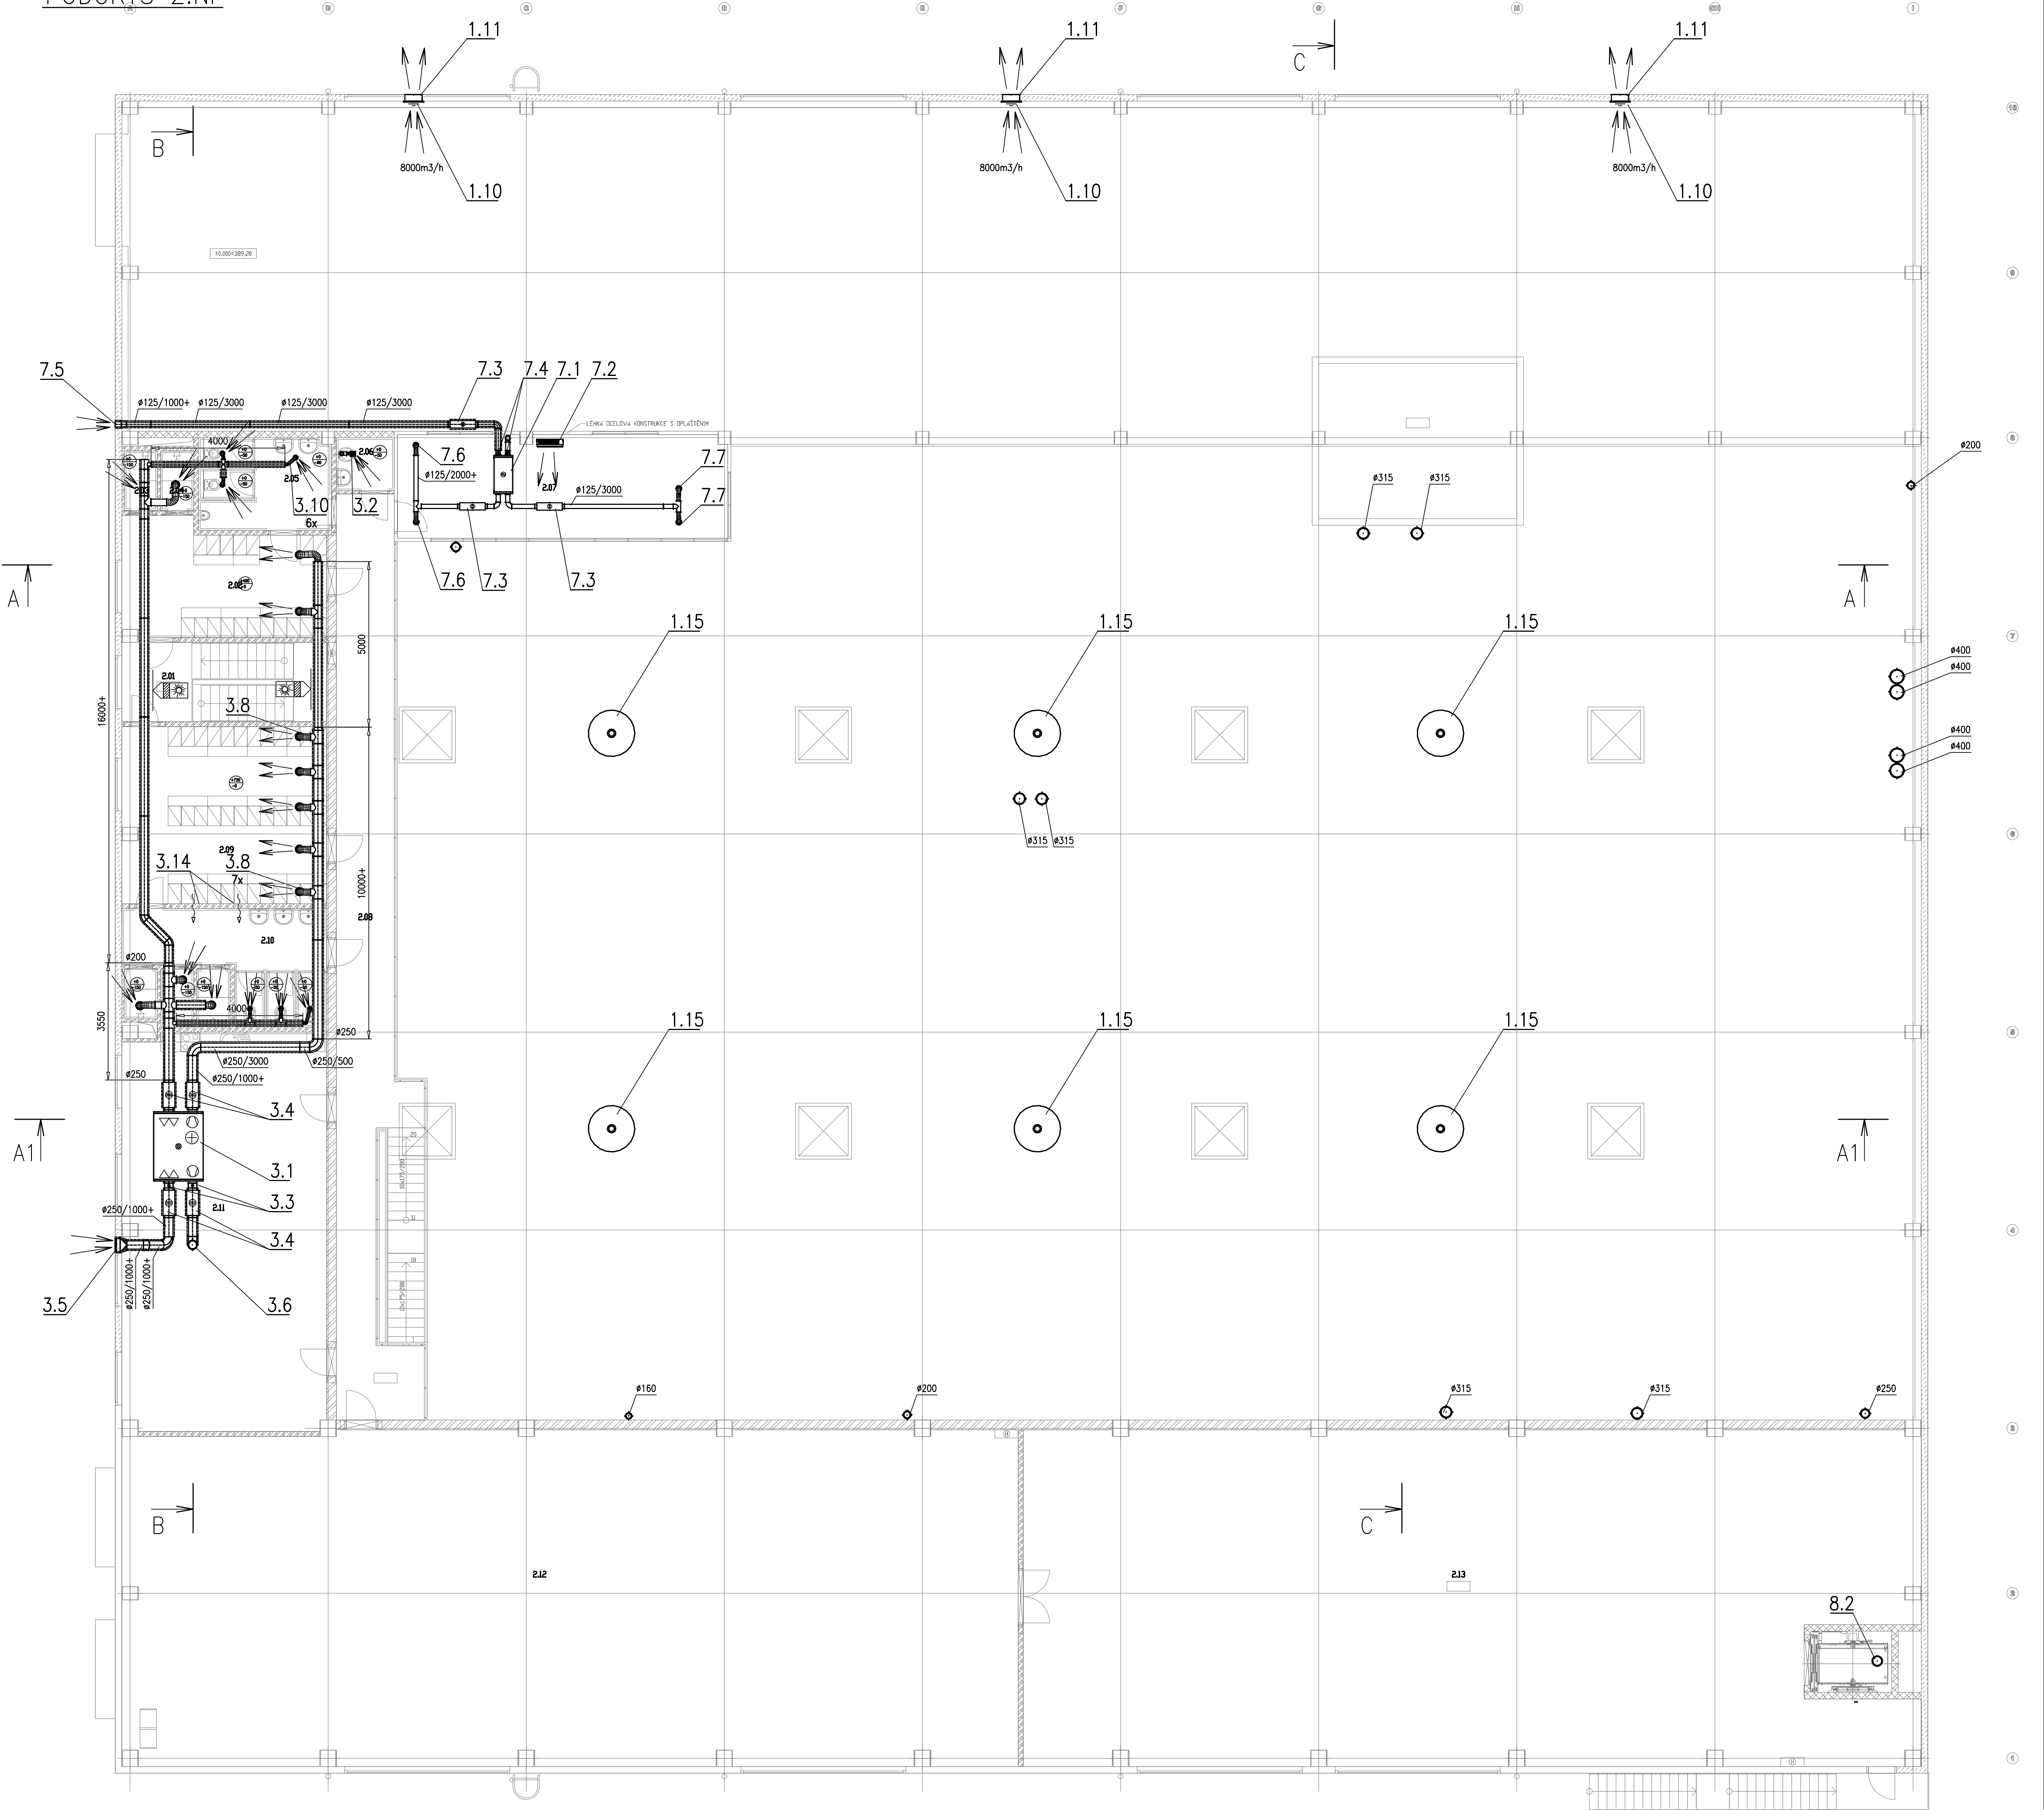


TABULKA MÍSTNOSTÍ							
ČÍSLO MÍSTNOSTI	NÁZEV MÍSTNOSTI	PLOCHA MÍSTNOSTI [m²]	PODLAŽKA	SKLADBA	OBJEM MÍSTNOSTI [m³]	PODROBNÁ OPRAVA STĚN	OVĚTLA MÍSTNOSTI [m²]
201	SCHODIŠTĚ S PŘÍSTĚPKEM	14,88	BLAŽBA KERAMICKÁ	54	17,20	OPRATA LEŽKOVKA JEDNOSTVĚNNÁ	2,75
202	ČISTÁ ŠATNA MUŽI	20,76	BLAŽBA KERAMICKÁ	54	20,70	OPRATA LEŽKOVKA JEDNOSTVĚNNÁ	2,75
203	SPRCHA	1,90	BLAŽBA KERAMICKÁ	55	5,50	OPRATA LEŽKOVKA JEDNOSTVĚNNÁ KER. OBKLAD	2,75
204	SPRCHA	1,90	BLAŽBA KERAMICKÁ	55	5,50	OPRATA LEŽKOVKA JEDNOSTVĚNNÁ KER. OBKLAD	2,75
205	HYGIENICKÉ ZAZEM. MUŽI	11,04	BLAŽBA KERAMICKÁ	55	13,70	OPRATA LEŽKOVKA JEDNOSTVĚNNÁ KER. OBKLAD	2,75
206	OKLADOVÁ MÍSTNOST	1,80	BLAŽBA KERAMICKÁ	55	5,70	OPRATA LEŽKOVKA JEDNOSTVĚNNÁ KER. OBKLAD	2,75
207	VELIN	20,19	BLAŽBA KERAMICKÁ	54	26,88	OPRATA LEŽKOVKA JEDNOSTVĚNNÁ	2,75
208	GALERIE	50,50	BLAŽBA KERAMICKÁ	54	67,24	OPRATA LEŽKOVKA JEDNOSTVĚNNÁ	0,00
209	ČISTÁ ŠATNA ŽENY	33,39	BLAŽBA KERAMICKÁ	54	35,82	OPRATA LEŽKOVKA JEDNOSTVĚNNÁ	2,75
210	HYGIENICKÉ ZAZEM. ŽENY	25,08	BLAŽBA KERAMICKÁ	55	32,96	OPRATA LEŽKOVKA JEDNOSTVĚNNÁ KER. OBKLAD	2,75
211	TOILET MÍSTNOST	74,22	BLAŽBA KERAMICKÁ	54	37,60	OPRATA LEŽKOVKA JEDNOSTVĚNNÁ	2,75
212	SKLAD	274,39	STĚNA	56	80,80	OPRATA LEŽKOVKA JEDNOSTVĚNNÁ	4,15
213	SKLAD	267,93	STĚNA	56	89,30	OPRATA LEŽKOVKA JEDNOSTVĚNNÁ	4,15

Celková plocha [m²] 804,96

LEGENDA SYMBOLŮ

- PRÍVÁDĚNÉ MNOŽSTVÍ
- ODVÁDĚNÉ MNOŽSTVÍ
- TLUMIČ HLUKU
- VENTILÁTOR
- VODNÍ OHŘÍVAČ
- FILTR
- DESKOVÝ REKUPERÁTOR
- REGULAČNÍ Klapka
- TEPELNÁ IZOLACE
- POŽÁRNÍ IZOLACE

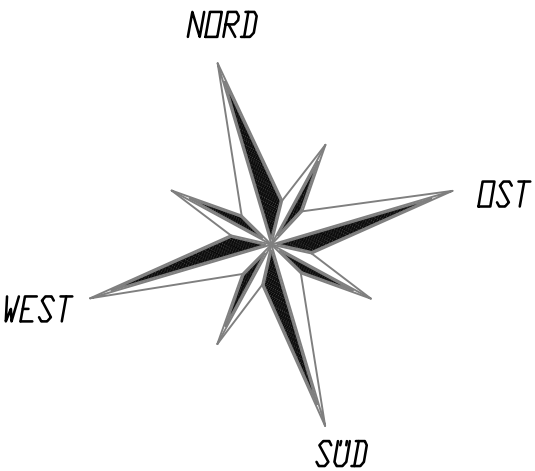

Změny		Datum	
Číslo	Popis	Datum	Podpis

	Vedoucí projektu: ING. SPOLÁK MILAN Autorizovaný inženýr pro pozemní stavby Registr. v ČKAIT č. 0100074		Kreslil: Jaroslav Janda	Kontrola: Josef Princ
	Akce: PRÁDELNA V AREÁLU NEMOCNICE ČESKÉ BUDĚJOVICE, a.s.		Investor: Nemocnice Č. Budějovice a.s.	Obec: České Budějovice
	Obsah: PŮDORYS 2.NP		Stupeň PD: pro provedení stavby	
	Datum: V.2018 Arch. č.: 15 019 Měřítko: 1:100 Formát : 8x44		č.výkresu: D.1.4.5.4	č.paré: