



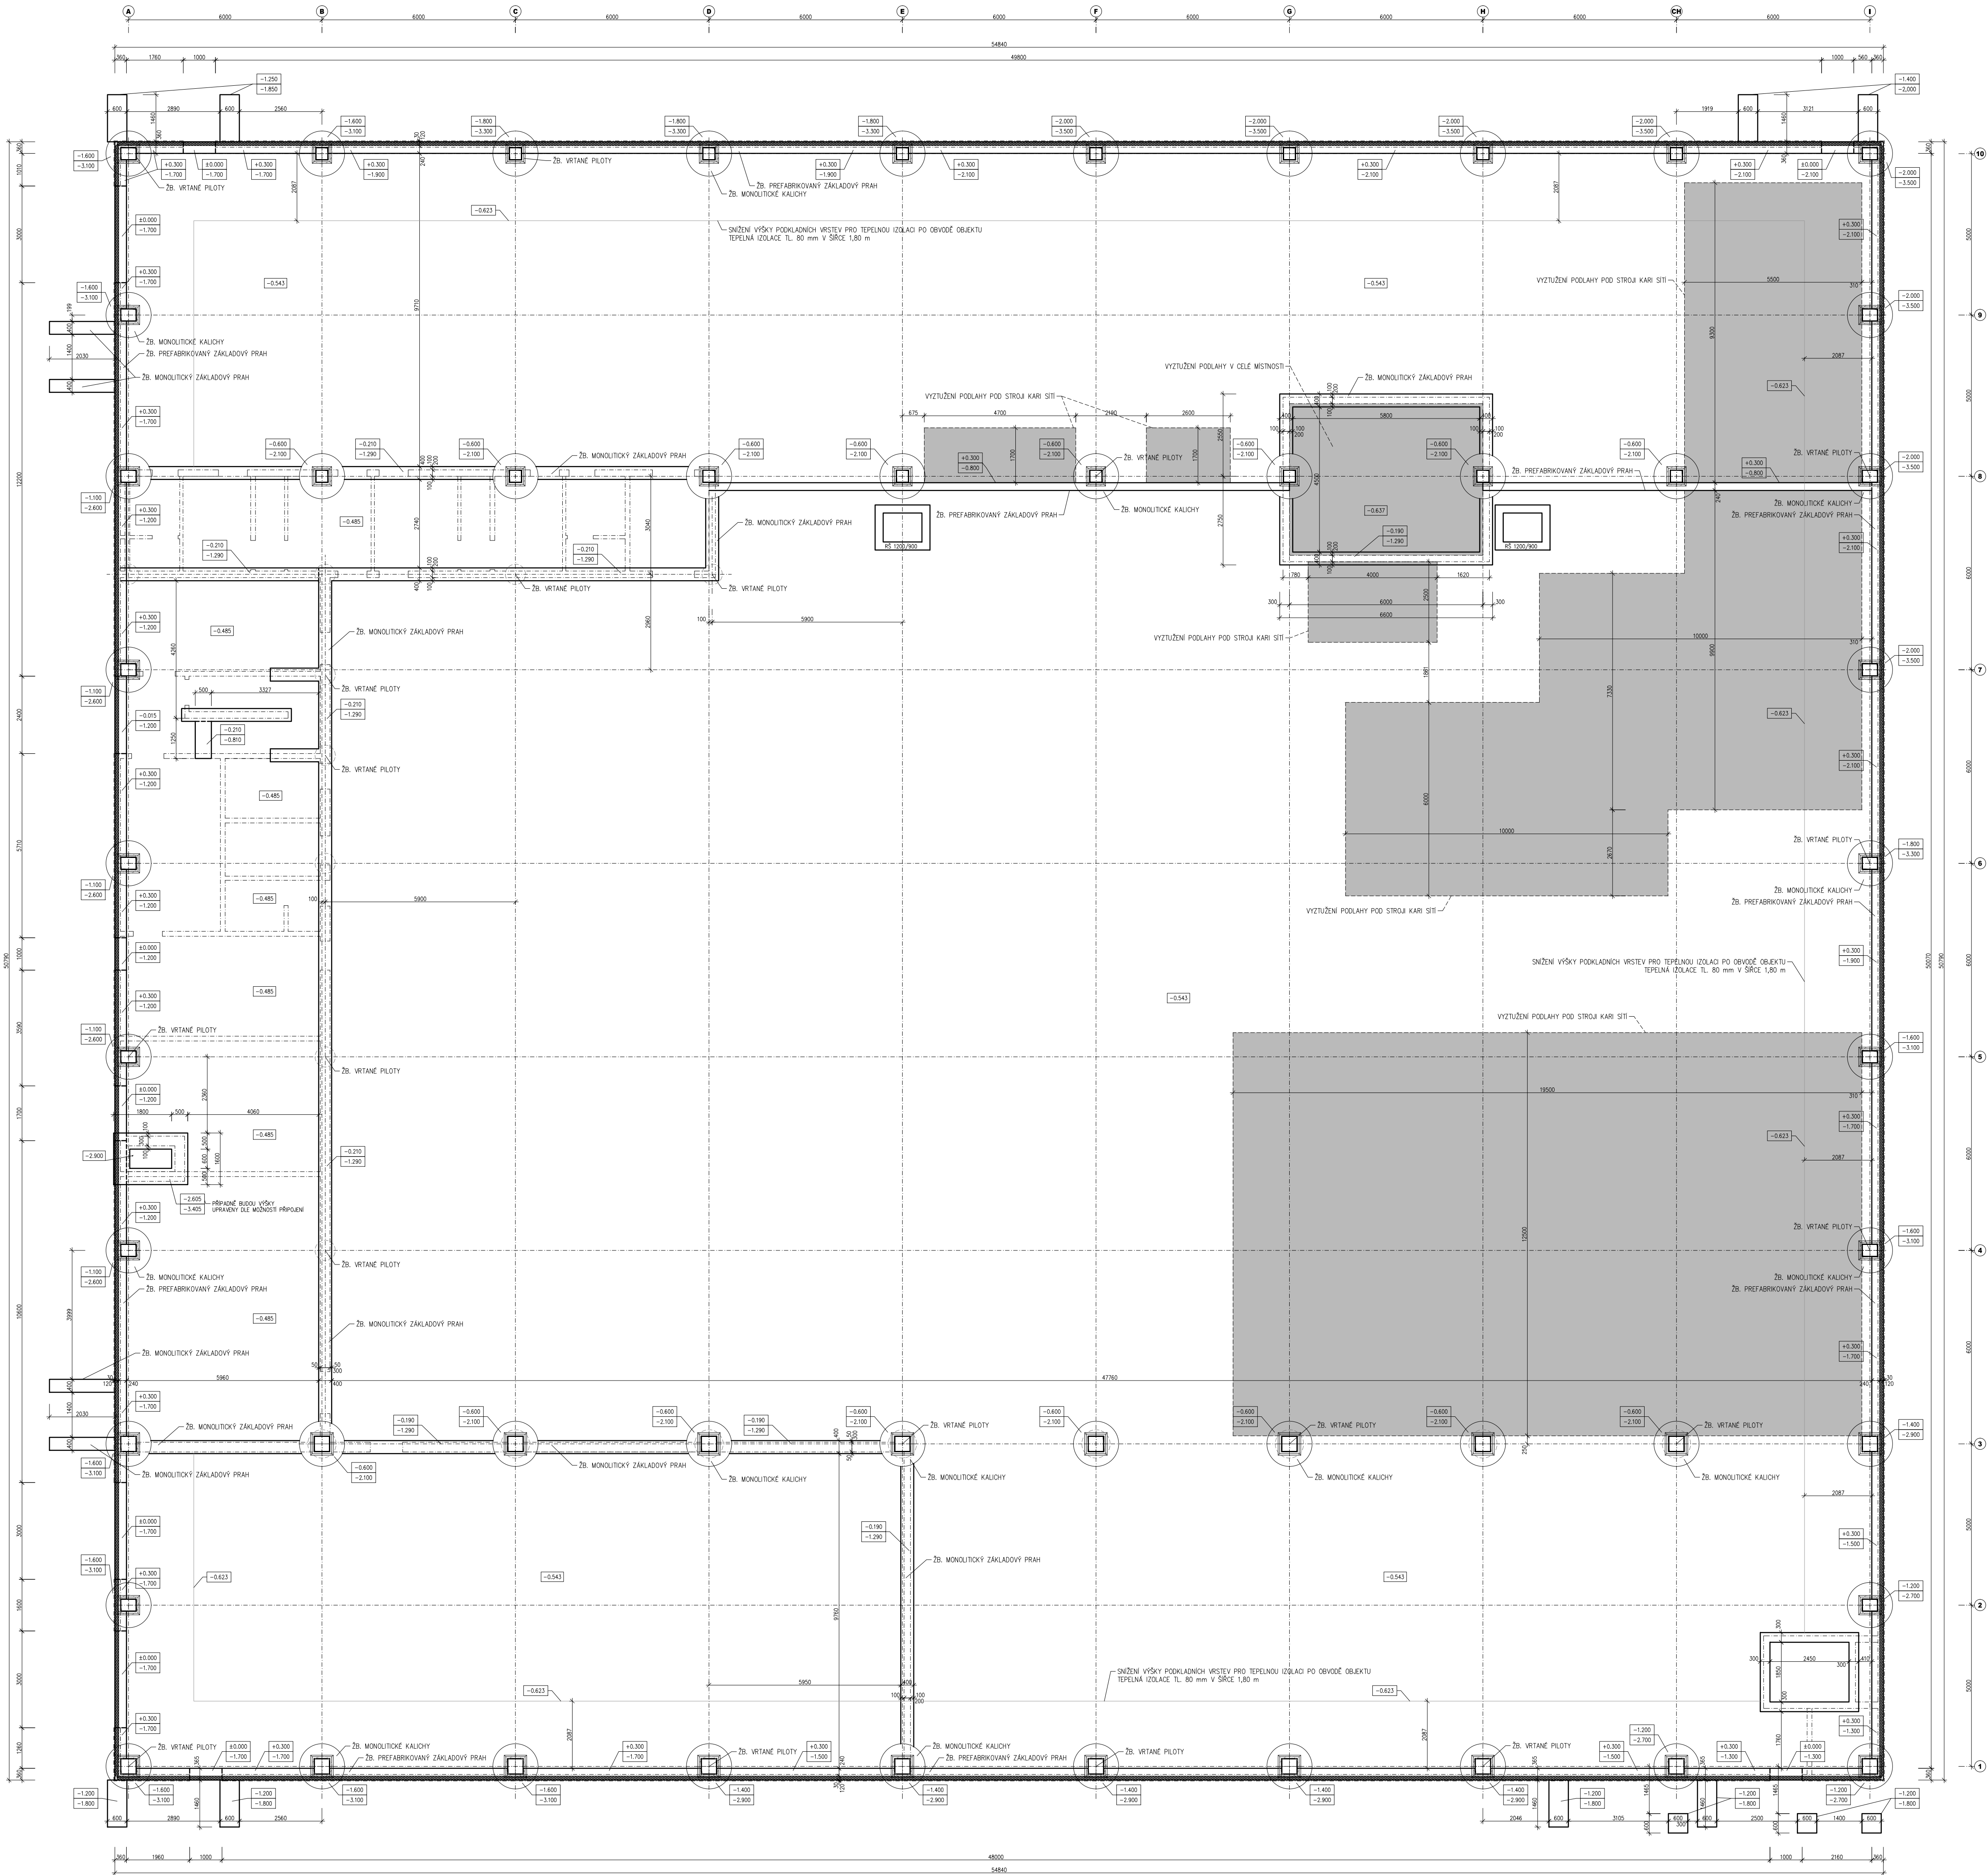

PRÍČNÝ ŘEZ PODLAHOU MÍTNOSTI 1.02 – ZÁCHYTNÁ JÍMKA M 1:25

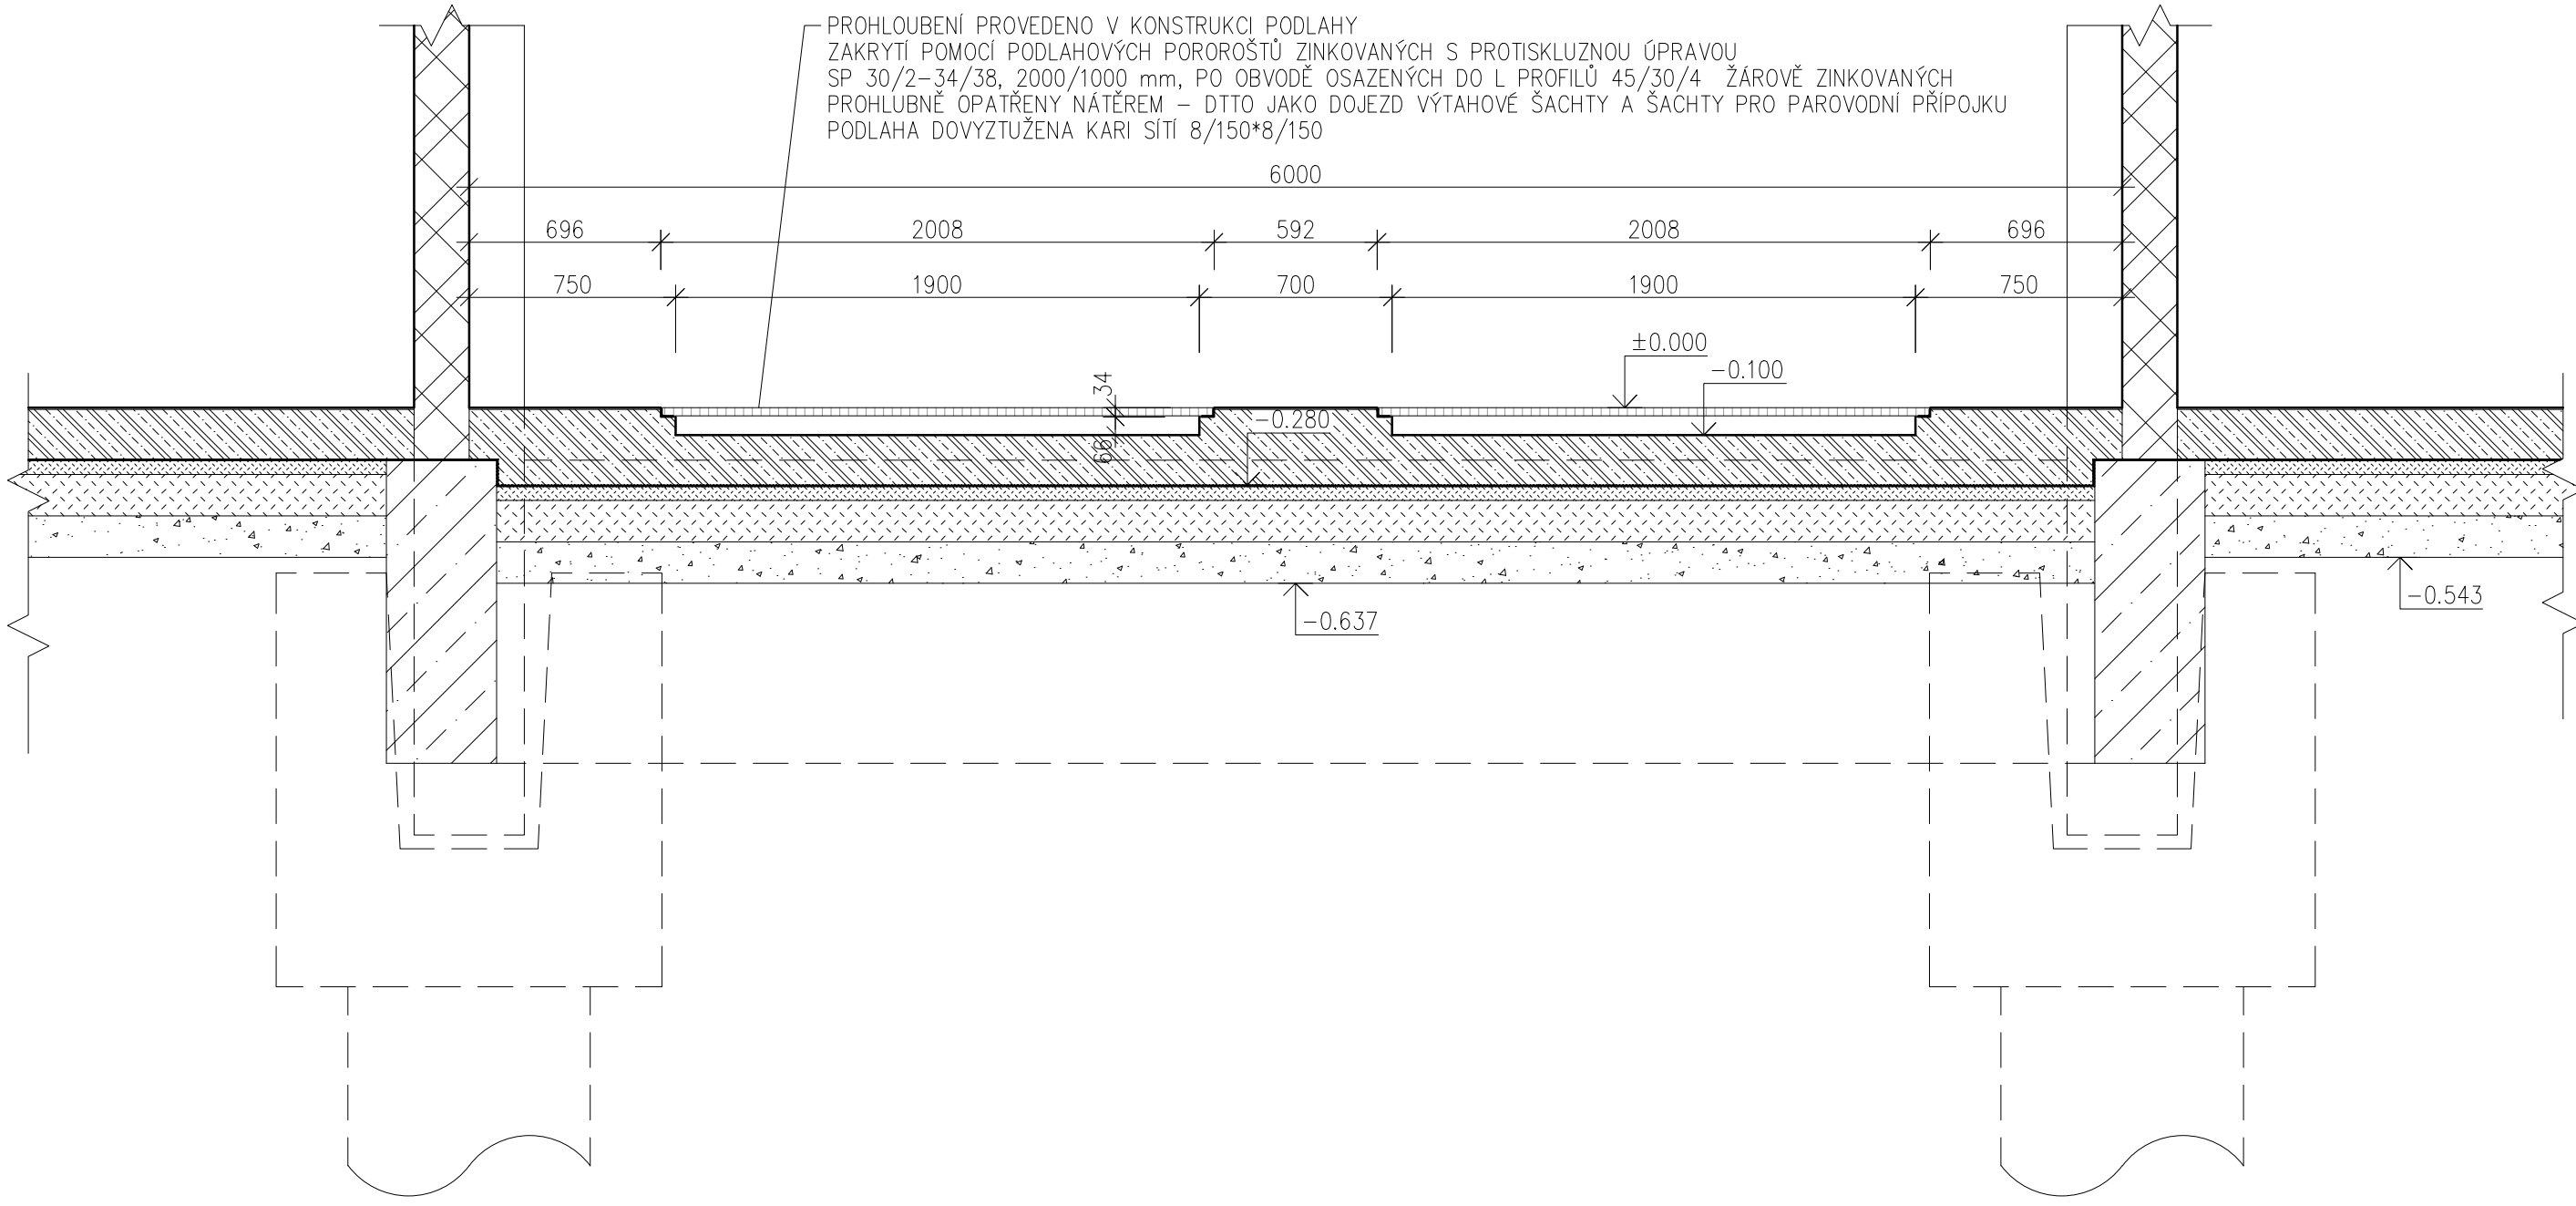

POPIS ZÁKLADOVÝCH KONSTRUKCÍ :

- ŽELEZOBETONOVÉ MONOLITICKÉ KALICHY : BETON min. C30/37 XC4 XF1, VÝZTUŽ 10 505 (R)
- ŽELEZOBETONOVÉ VRTANÉ PILOTY : BETON min. C30/37 XC4 XF1 XA1, VÝZTUŽ 10 505 (R)
- ŽELEZOBETONOVÉ PREFABRIKOVANÉ ZÁKLADOVÉ PRAHY : BETON min. C35/45 XC4 XF1, VÝZTUŽ 10 505 (R), KARI SÍTĚ
- ŽELEZOBETONOVÉ MONOLITICKÉ ZÁKLADOVÉ PRAHY : BETON min. C25/30 XC4 XF1, VÝZTUŽ 10 505 (R)
- SPODNÍ ŽELEZOBETONOVÝ MONOLITICKÝ DOJEDZ VÝTAHOVÉ ŠACHTY, STĚNY TLOUŠTKY A DNA 300 mm, BETON min. C25/30 XC4 XF1, VÝZTUŽ 10 505 (R)
- ZATEPLENÍ OBVODOVÝCH ZÁKLADOVÝCH PRAHŮ DO HLUBKY 1,0 m POD TERÉN POMOCÍ DESEK Z EXPANDOVANÉHO POLYSTYRENU TL. 120 mm

POZNÁMKA :
NAVRH ŽELEZOBETONOVÝCH PRVKŮ, JEJICH DIMENZE, HLUBKY A VYZTUŽENÍ DLE KONSTRUKČNÍHO PROJEKTU

Číslo	Popis	Datum	Podpis

 J. Hradec s.r.o. Jarošovská 753/II Jindřichův Hradec tel.: 384 371 021 e-mail: spulak@jsh.cz	Vedoucí projektu: ING. ŠPULÁK MILAN Autorizovaný inženýr pro pozemní stavby Registr. v ČKAIT č. 0100074		Kreslil: Jaroslav Šlěz DIS.	Kontrola: Ing. Milan Špulák
	Akce: PRÁDELNA V AREÁLU NEMOCNICE ČESKÉ BUDĚJOVCE, a.s.		Investor: Nemocnice Č. Budějovice a.s.	Obec: České Budějovice
	Obsah: PŮDORYS ZÁKLADOVÝCH KONSTRUKCÍ		Stupeň PD: pro provedení stavby	Č.př.: D-01
	Datum: V.2018 Arch. č.: 15 019 Měřítko: 1:100 Formát: 12x44			