


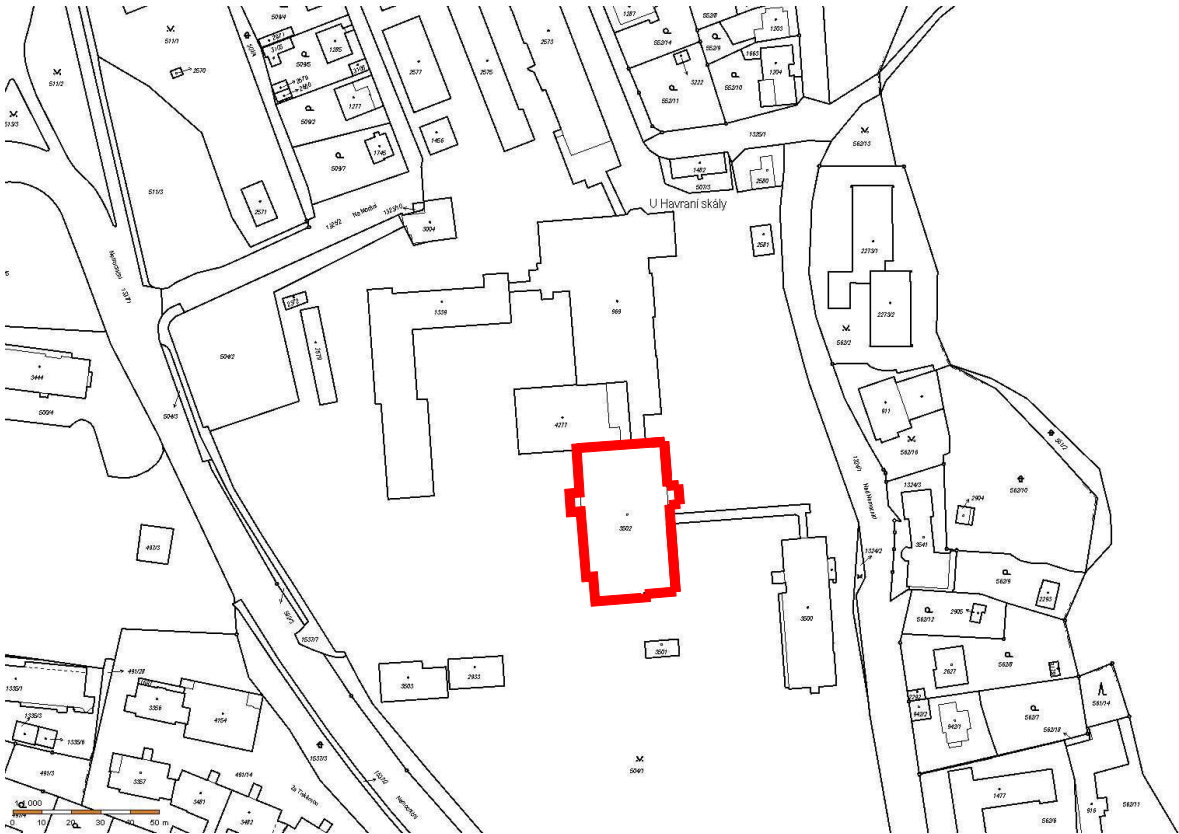

LEGENDA



ZÁJMOVÉ ÚZEMÍ STAVBY - AREÁL NEMOCNICE ČESKÝ KRUMLOV, a.s.
BUDOVA D - INTERNÍ PAVILON
POZEMEK p.č. st. 3502, k.ú. ČESKÝ KRUMLOV



NEMOCNICE ČESKÝ KRUMLOV - INTERNÍ PAVILON
STAVEBNÍ ÚPRAVY 4 - 7. NP

C1 SITUACE ŠIRŠÍCH VZTAHŮ

| | | | | | |
|---|------------------------|--|------------------------|--|-----------------------------|
| Stavba: NEMOCNICE ČESKÝ KRUMLOV - INTERNÍ PAVILON STAVEBNÍ ÚPRAVY 4 - 7. NP | | Místo: Český Krumlov | Dat: 02/2021 | <div></div> <div>PROJEKTOVÁNÍ STAVEBNÍ DOZOR INŽENÝRSKÁ ČINNOST</div> | |
| | | | Zak.č.: Ne.ČK-IN/21 | | |
| Obsah: SITUACE ŠIRŠÍCH VZTAHŮ | Měřítko: 1:2500 | Projektant: Ing. Sláma L. | IČO: 46618066 | | |
| Investor: Nemocnice Český Krumlov, a.s. | | Vypracoval: Ing. Sláma Ladislav | | | Stupeň PD : DPS |
| | | | | | Příloha č.: 2 |