



SITUACE S OPLOCENÍM  
1:200



POZN.:  
- BLIŽŠÍ SPECIFIKACE MATERIÁLŮ VIZ. KATALOGÉ LISTY  
- PŘESNÉ ODSTĚNY BUDOU VYBRÁNY ARCHITEKTEM PO PŘEDLOŽENÍ VZORKŮ VYBRANÝM DODAVATELEM

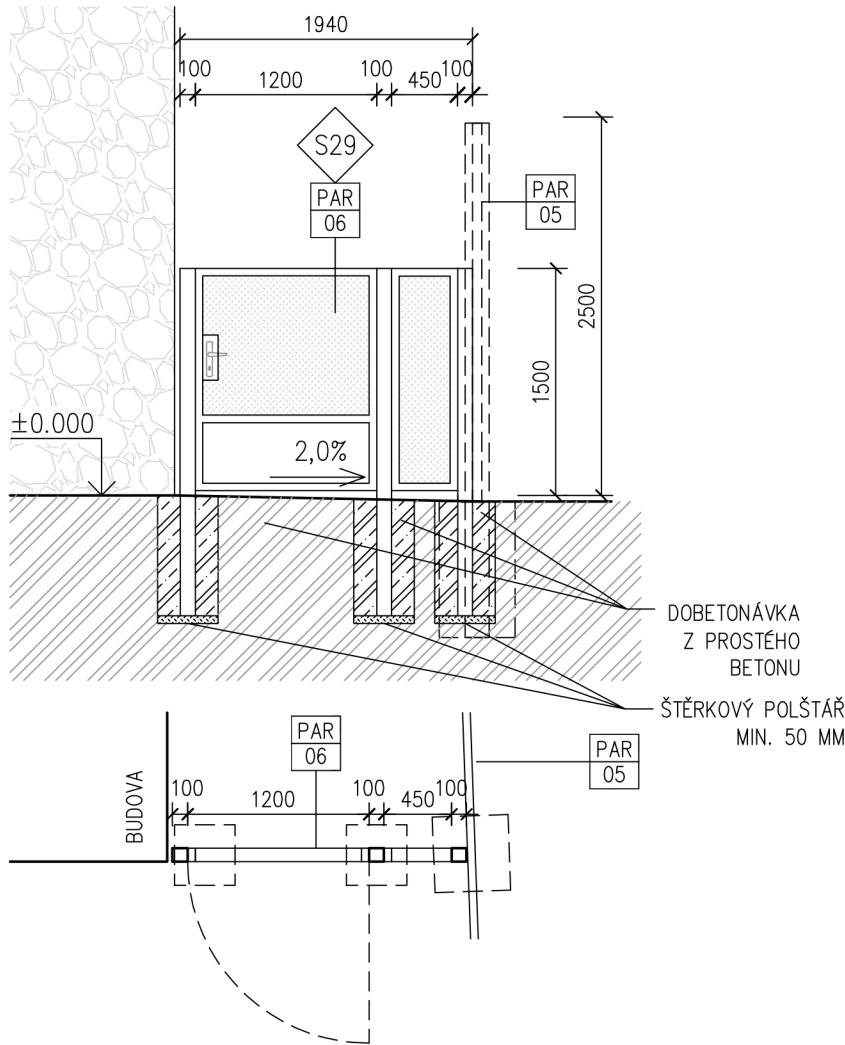


OCELOVÉ OPLOCENÍ S BRANKOU  
1:50

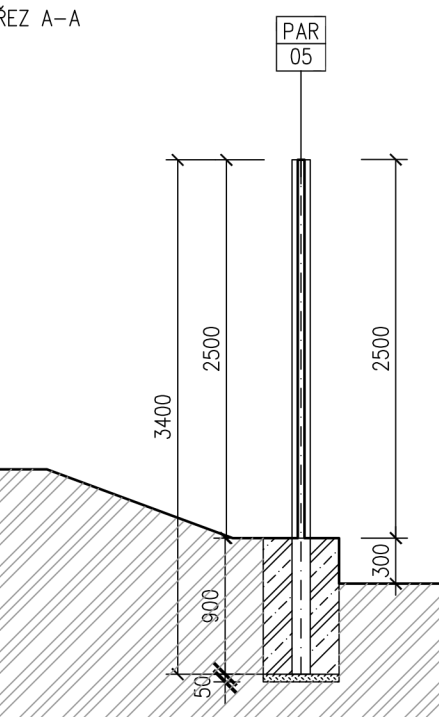

BETONOVÉ DESKOVÉ OPLOCENÍ  
1:50

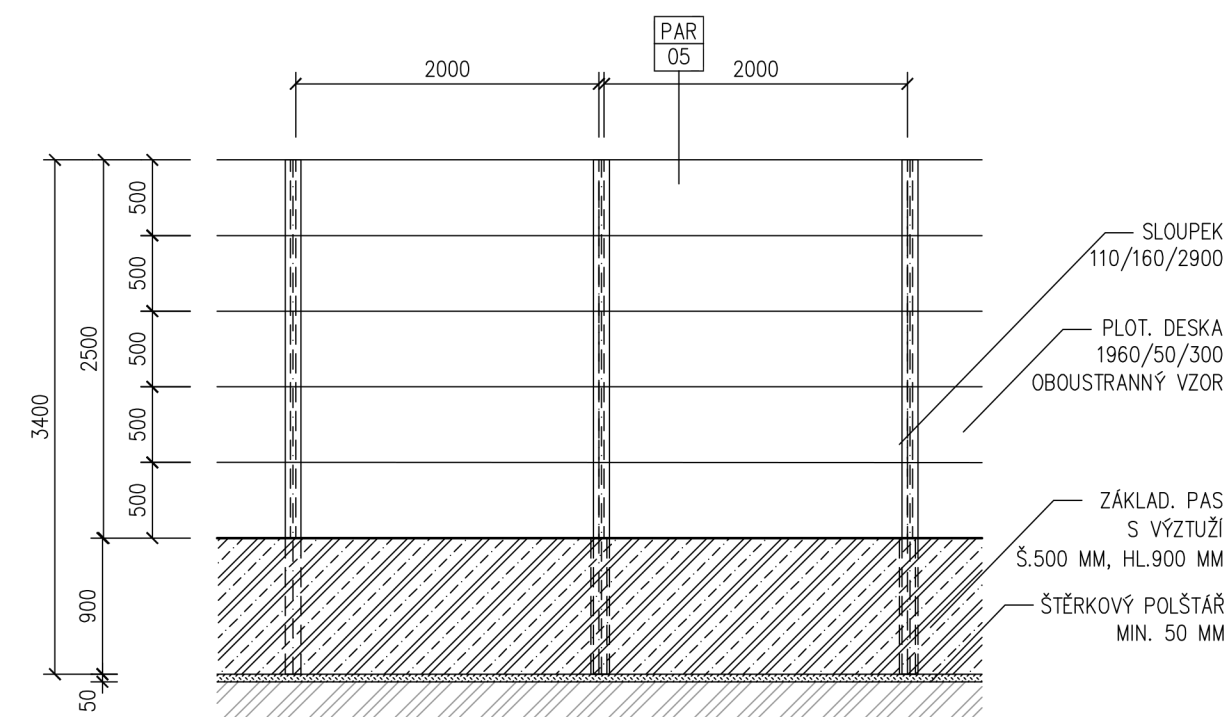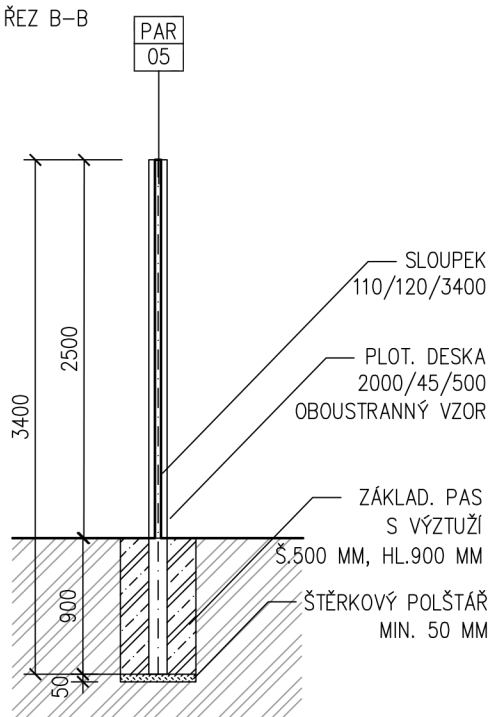

OCELOVÉ OPLOCENÍ  
1:50

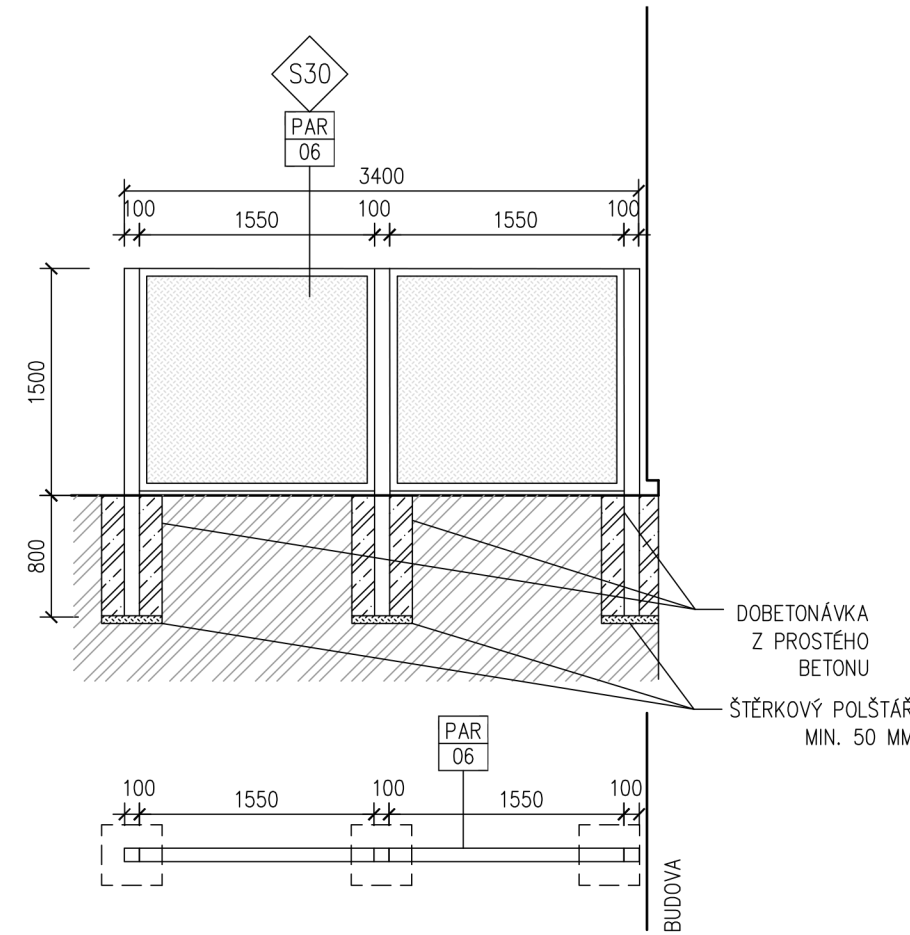

## D.1.1 ARCH D-26

### PAVILON PALIATIVNÍ PÉČE NEMOCNICE JINDŘICHŮV HRADEC, a.s.

JINDŘICHŮV HRADEC, ČESKÁ REPUBLIKA	
Investor	Nemocnice Jindřichův Hradec
Generální projektant	JPS J. Hradec s.r.o.
Hl. inženýr projektu	Ing. Milan Špulák
Spolupráce	-
Přímý zpracovatel	-
Vypracoval Ing. arch. Kateřina Žižková	
Ved. projektant Ing. Milan Špulák	



J. Hradec s.r.o.  
Jarošovská 753/II  
Jindřichův Hradec  
tel.: 384 371 021  
www.jpsjh.cz  
e-mail:  
info@jpsjh.cz

Revize	Číslo	Popis	Datum	Podpis



±0,000 = 484,57 BPV

Archivní číslo 17 030

Stavba PAVILON PALIATIVNÍ PÉČE

Stupeň DPS

Název PS - SO Objekt pavilonu

Část D.1.1 Architektonicko stavební řešení

Název výkresu VÝKRES OPLOCENÍ

Datum 2021-01

Formát 840/297(4xA4)

Měřítko 1:50

stupeň	číslo PS - SO	část	výkres	revize	č. paré
DPS	SO 01	D.1.1	D-26	00	