

Josef Princ

projektování a montáž

Pod Vrchy 114/III, 377 01 Jindřichův Hradec

mobil:602344211

IČO:135 02 565 DIČ:CZ-520402266

Formát : 2xA4

Datum: XII-21

Stupeň PD : DSP

Měřítko: 1:100

Arch. č.: 31/21

č. výkresu: **D.1.4.2.4.**

č. paré:

Vypracoval:

Josef PRINC

Kontrola:

Josef PRINC

Investor: NEMOCNICE Č.BUDĚJOVICE a.s. B.Němcové 585/54 370/01

Místo: kú České Budějovice č.parc.1245/2,1247/1,1247/20

Akce:


STAVEBNÍ ÚPRAVY OBJEKTU T13 NA DĚTSKOU PSYCHIATRII

D.1.4.2. ÚSTŘEDNÍ VYTÁPĚNÍ

Obsah:

PŮDORYS 1.PP

stará část nová část

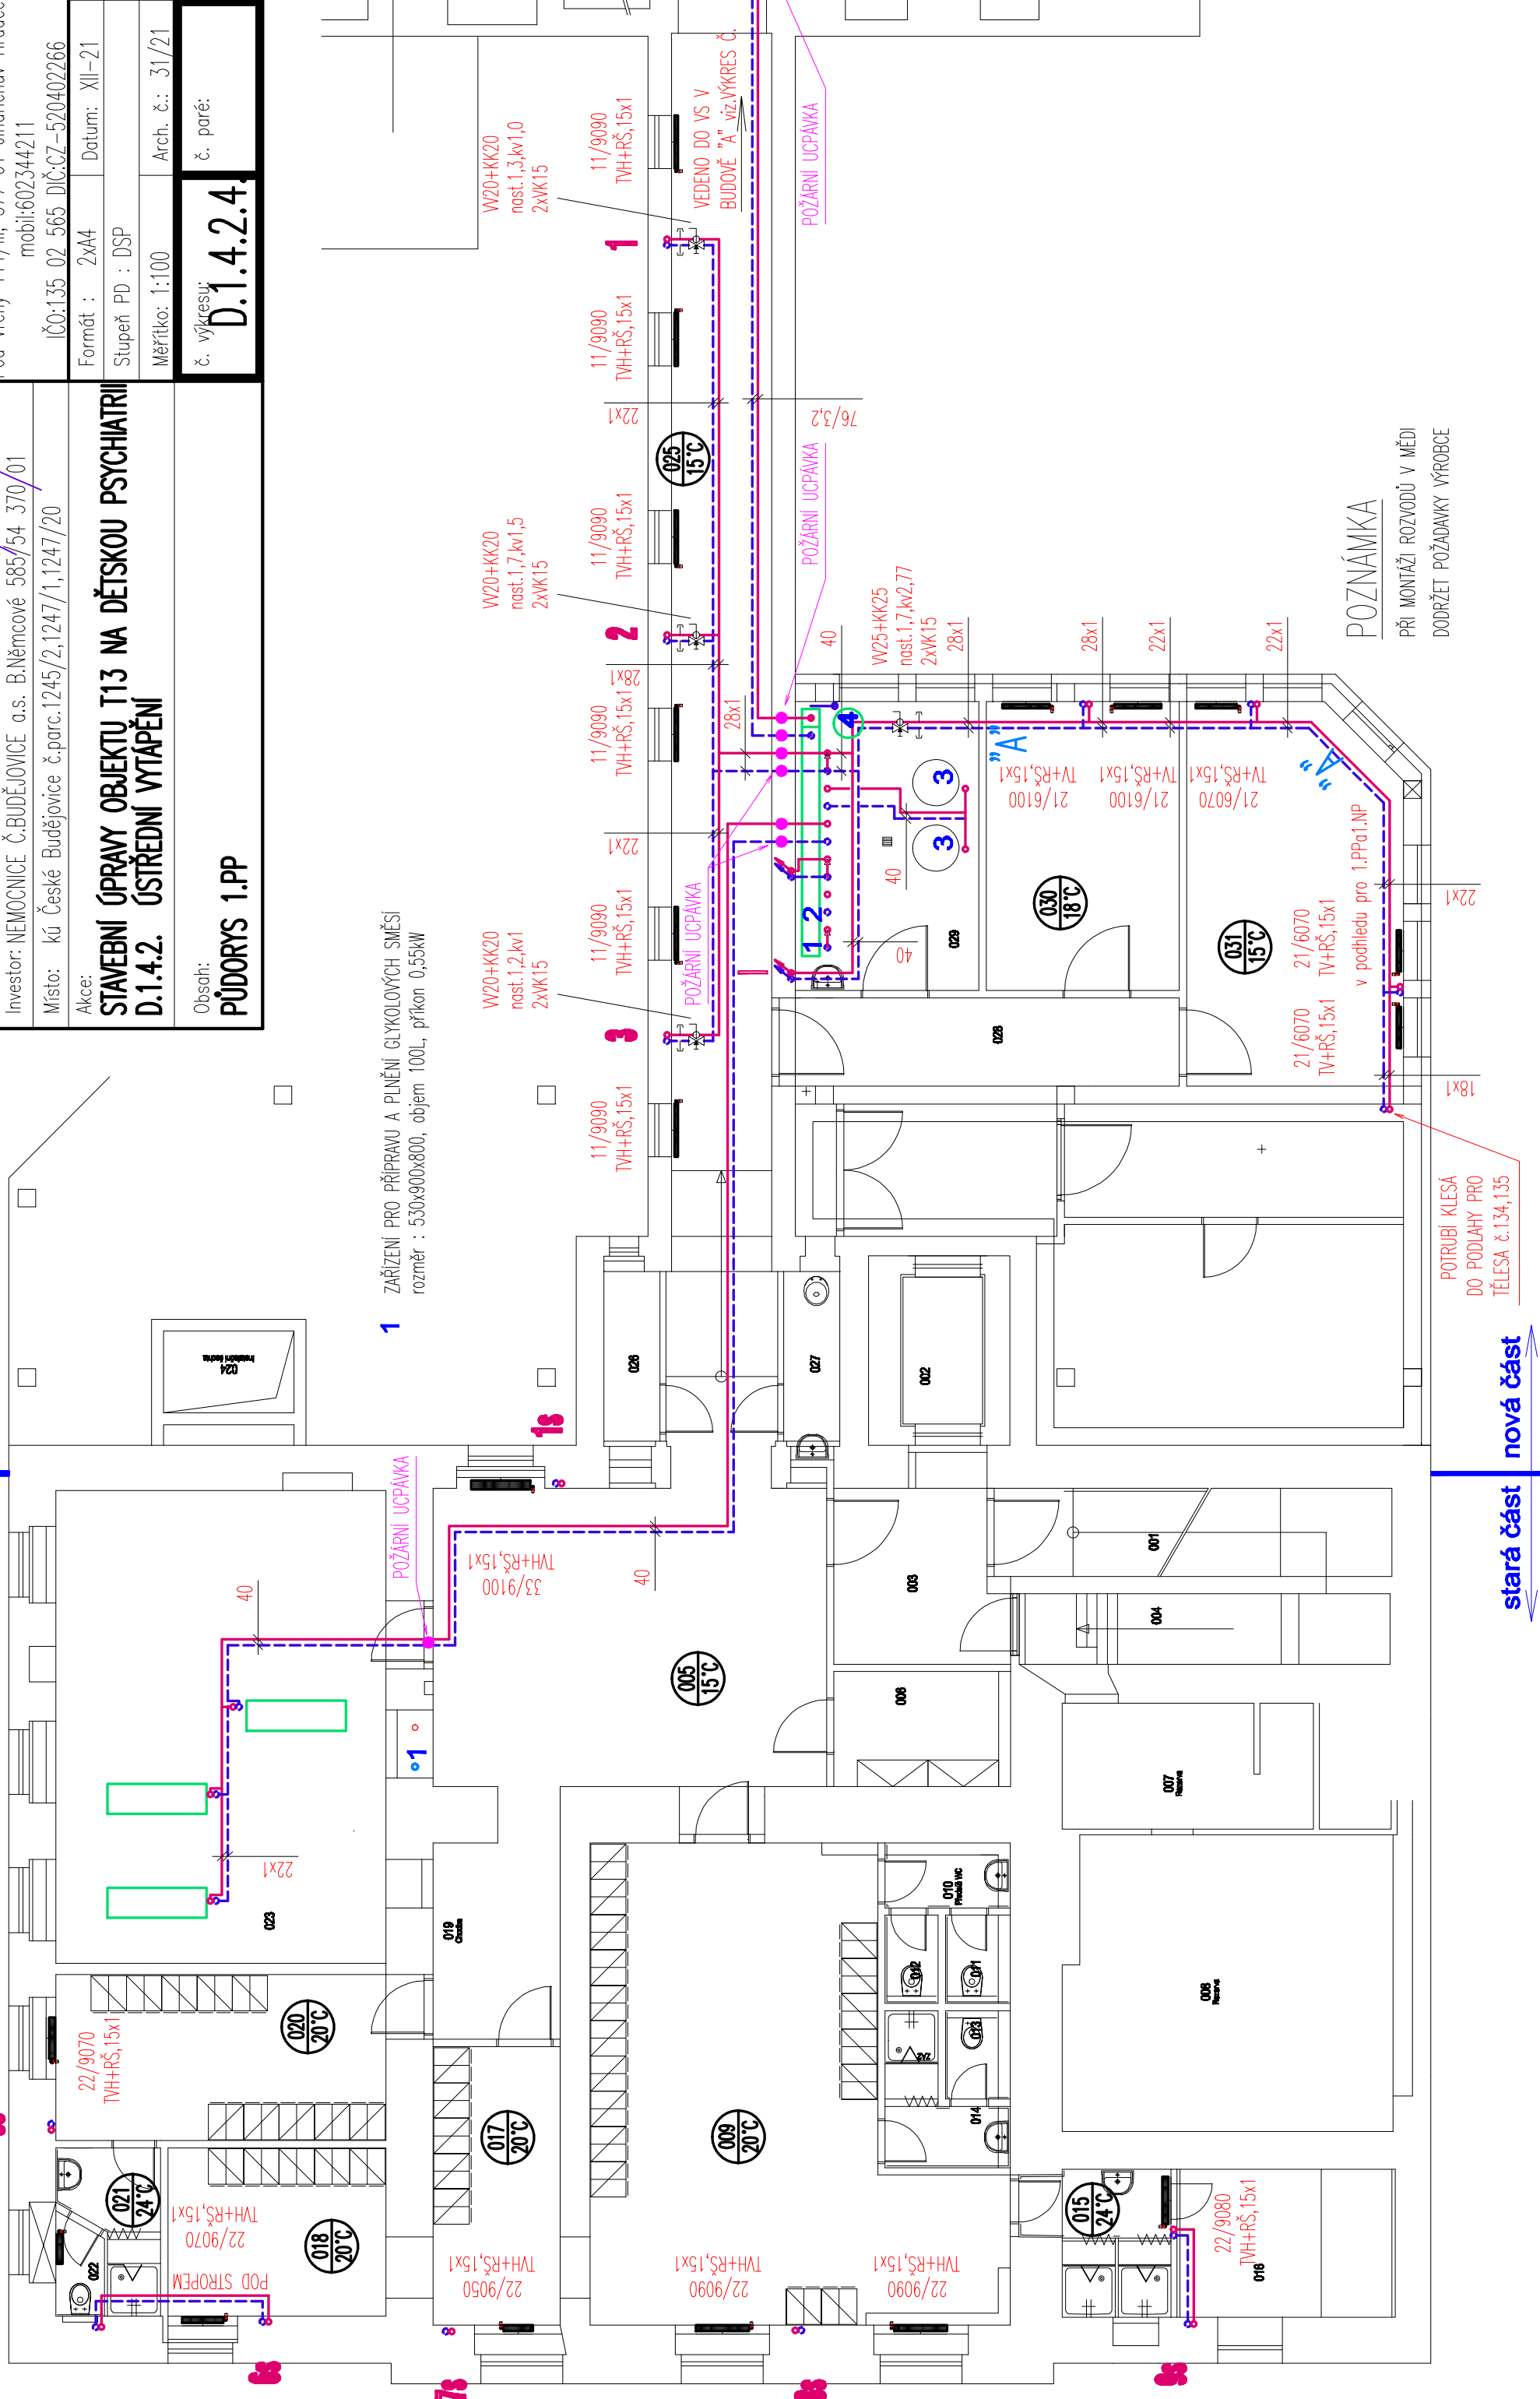

POZNÁMKA

PŘI MONTÁŽI ROZVODŮ V MĚDI
DODRŽET POŽADAVKY VÝROBCE