


1

PŮDORYS


1 : 50

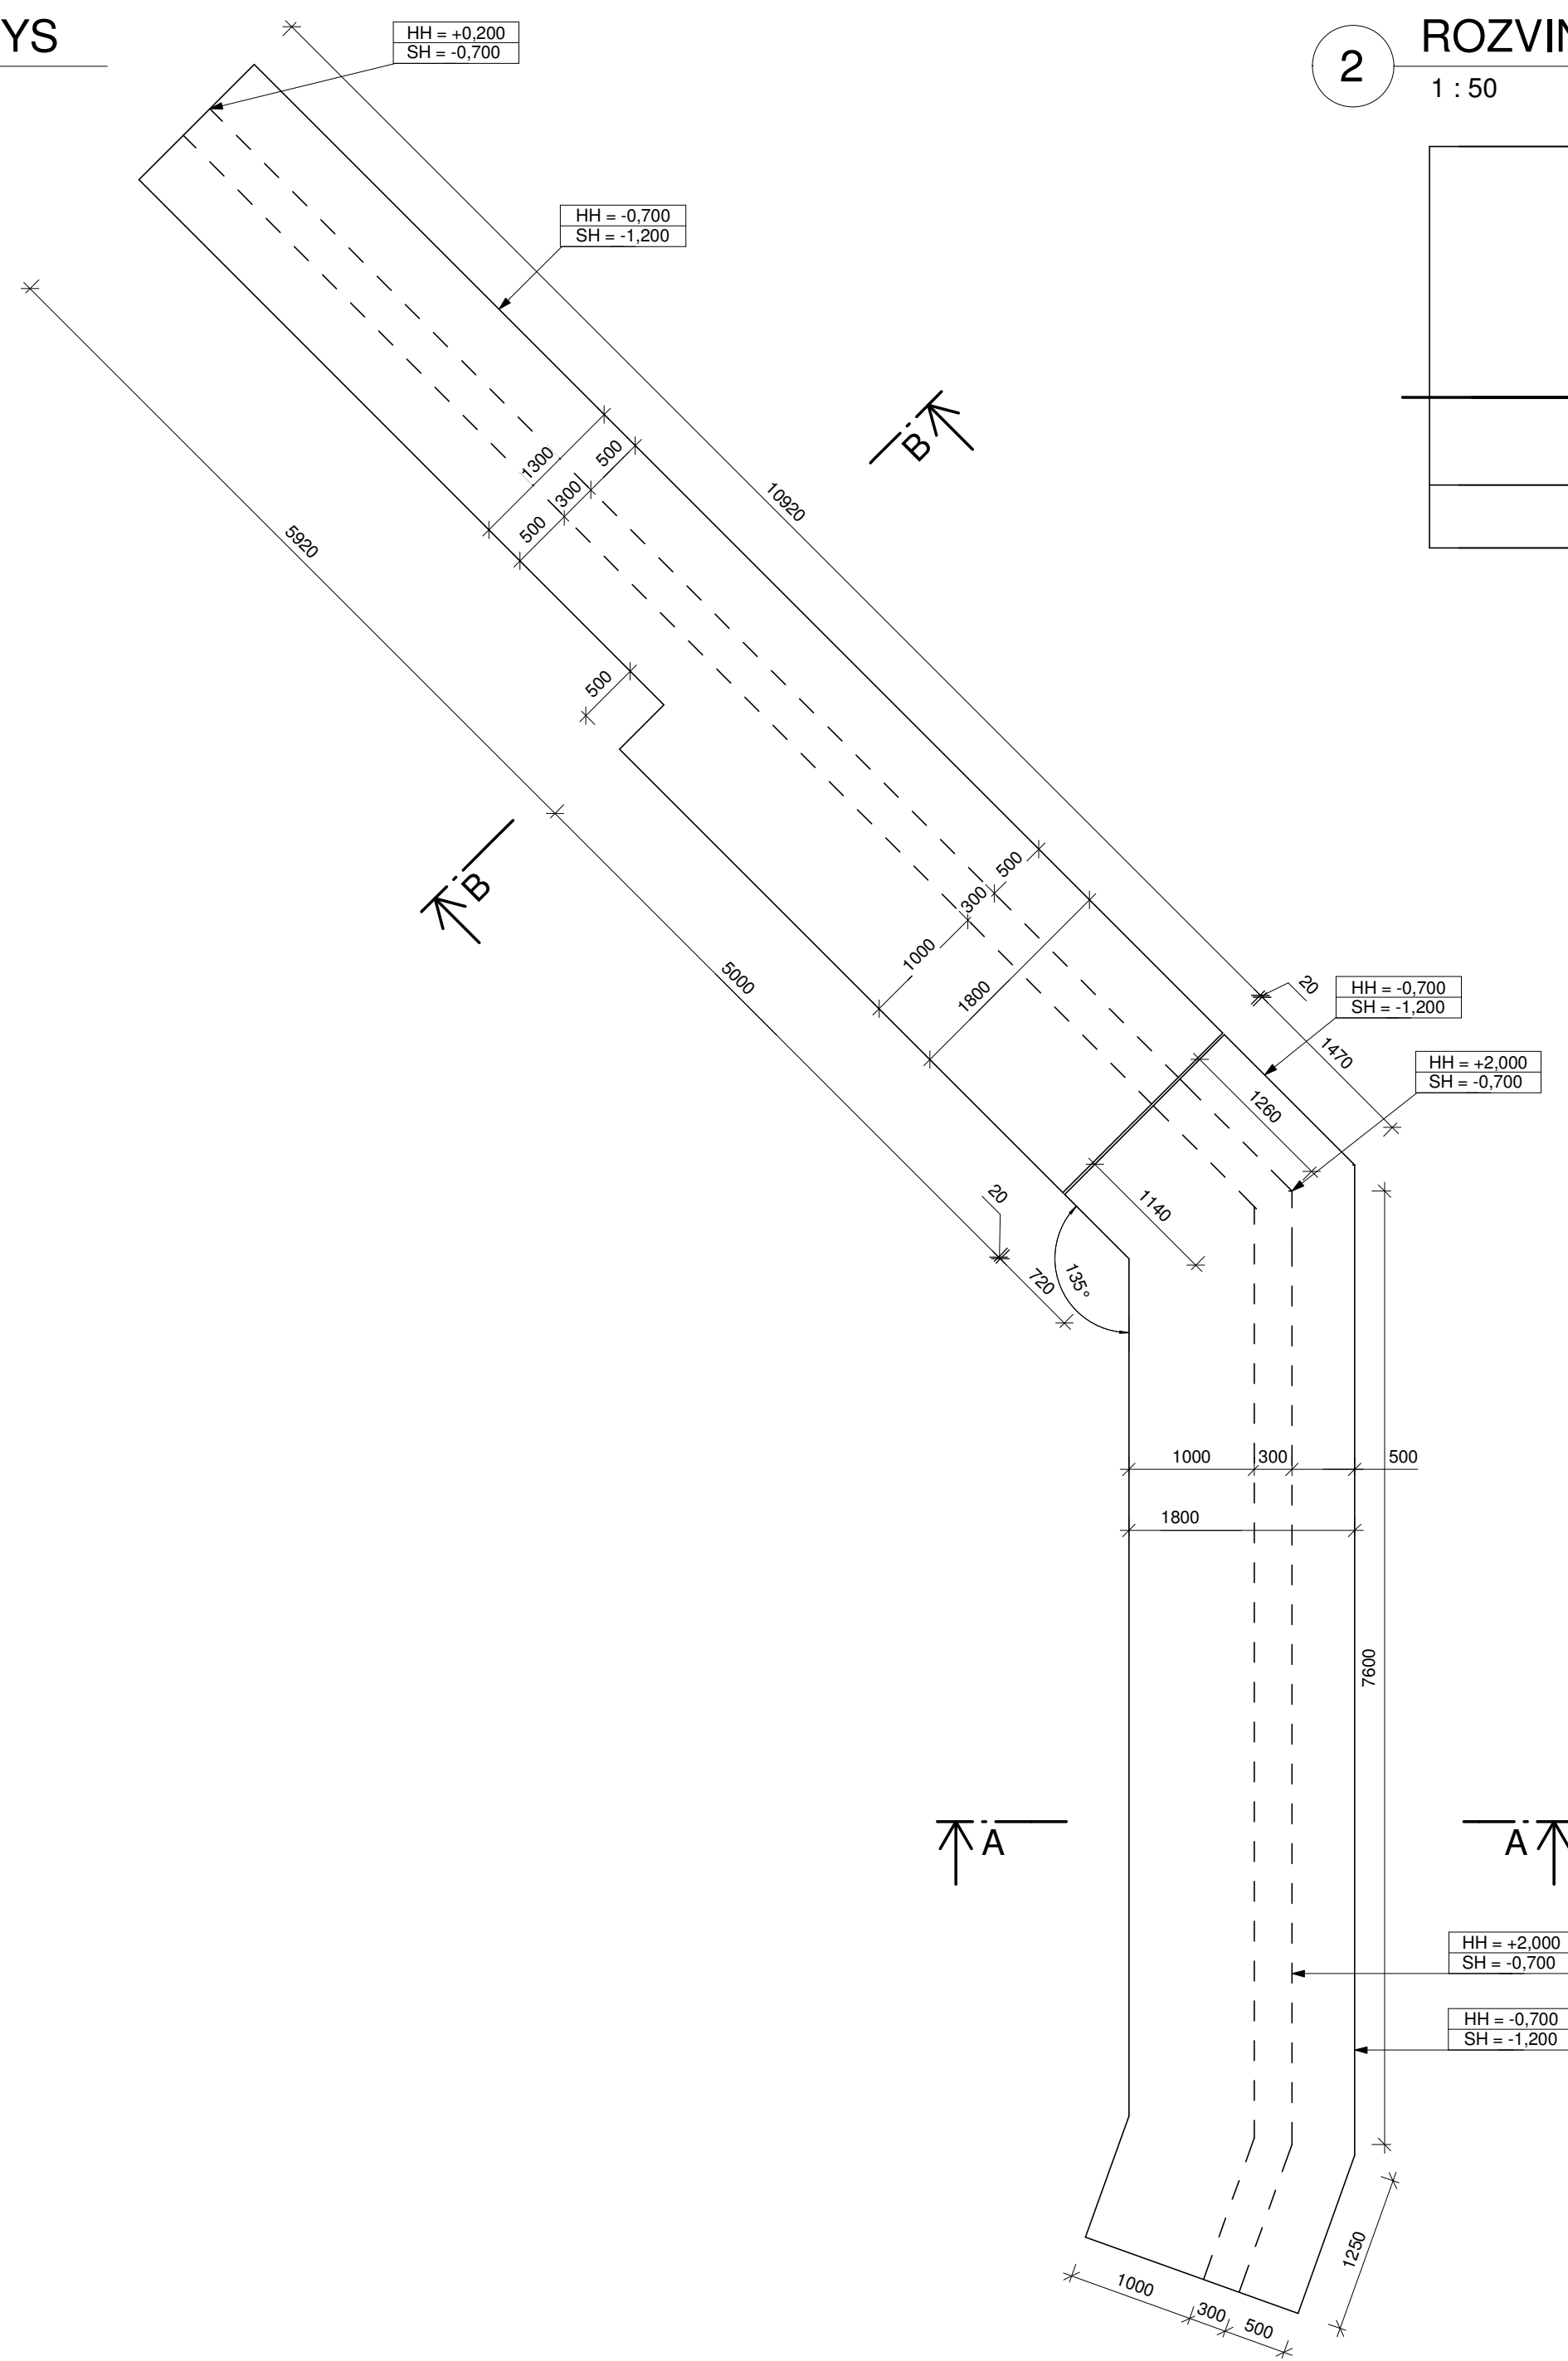

2

ROZVINUTÝ POHLED


1 : 50

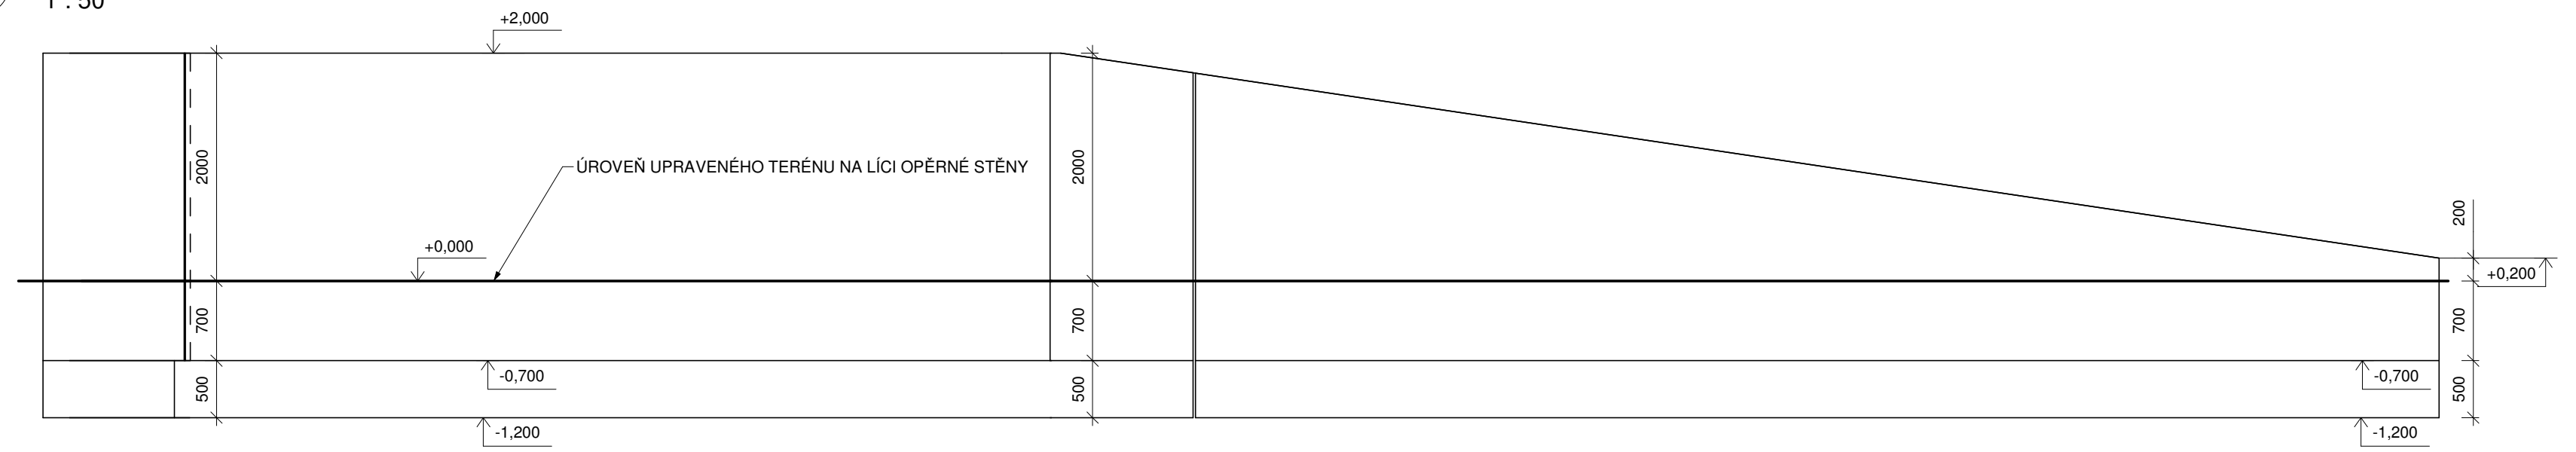

4

ŘEZ A-A


1 : 50

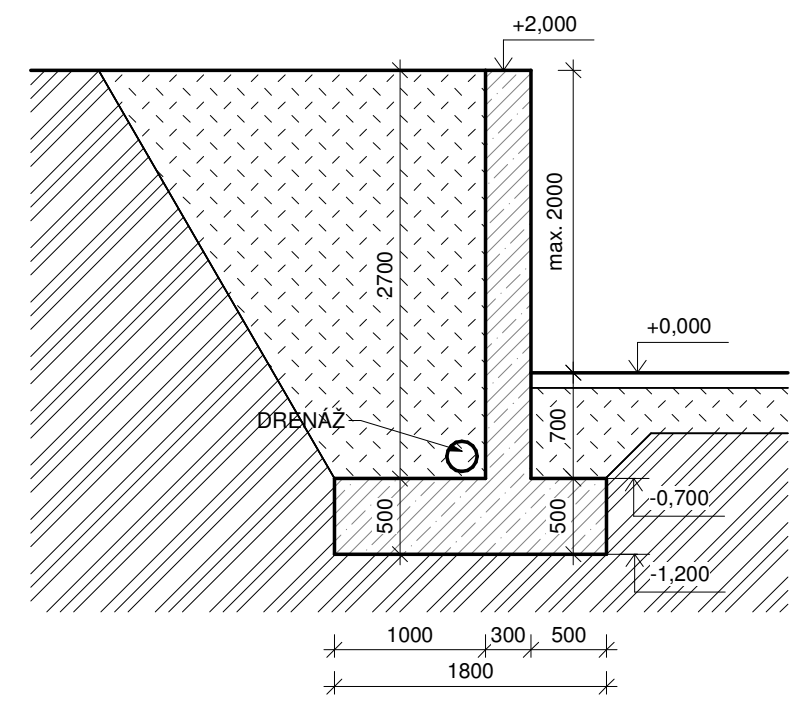

5

ŘEZ B-B

1 : 50

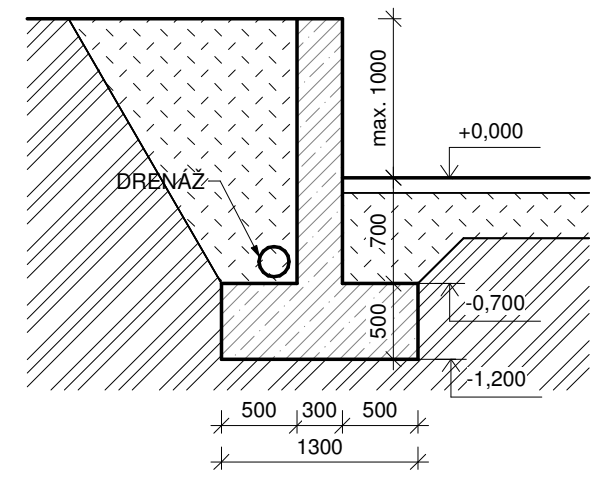

VÝKAZ BETONU - OPĚRNÁ STĚNA	
Materiál	Objem [m³]
Beton, C30/37	30,6
Celkem:	30,6

POZNÁMKY:

- V rámci betonáže základů budou provedeny prostupy technologií.
- Před započatím stavebních prací je nutné veškeré výkresy tvaru zkoordinovat se stavební částí.
- Poloha a rozměr prostupů bude stanoven dle architektonicko-stavební části projektové dokumentace.
- Betonové konstrukce provádět a ošetřovat dle ČSN EN 13670.
- HH = horní hrana desky, SH = spodní hrana desky.

NAVRHOVÁNO DLE: ČSN EN 1992-1-1, ČSN EN 206-1 Změna Z3, ČSN EN 13670					
KONSTRUKCE:	MATERIÁL:	TŘÍDA METRIÁLU:	STUPEŇ VLIVU PROSTŘEDÍ, OBSAH CL, PRŮMĚR ZRNA KAMENIVA, SED. KUŽELE:	POVRCH:	KRYTÍ VÝZTUŽE:
OPĚRNÁ STĚNA	BETON	C 30/37	XC4+XD1-Cl 0,2-D _{max} 16-S4	VŠE	50 mm
VŠE		OCEL	B 500B (10 505 R)		

NAVRŽENÉ KONSTRUKČNÍ A MATERIÁLOVÉ SYSTÉMY LZE NAHRADIT JINÝMI, ALE VŽDY KOMPLEXNÍMI A CERTIFIKOVANÝMI SYSTÉMY. VEŠKERÉ UVEDENÉ MATERIÁLY NEJSOU ZÁVAZNÉ, JE MOŽNÉ JE NAHRADIT JINÝMI, ALE VŽDY NA STEJNÉ ČI VYŠŠÍ KVALITATIVNÍ ÚROVNI.

ZPRACOVATEL PROJEKTÉ ČÁSTI:		Piada s.r.o. Chmelenského 241 386 01 Strakonice IČ: 276 34 710	RAZÍTKO A PODPIS:
ZODP. PROJEKTANT	KONTROLOVAL	KRESLIL	
Ing. Miloš Bratka	Ing. Miloš Bratka	Ing. Lukáš Kulhánek	
milos.bratka@piada.cz	milos.bratka@piada.cz	lukas.kulhanek@piada.cz	
+420 605 722 310	+420 605 722 310	+420 773 838 909	
KRAJ: JIHOČESKÝ			
INVESTOR: Nemocnice Strakonice, a.s., Radomyšlská 336, 386 01 Strakonice			
AKCE:		PŘÍSTAVBA CENTRÁLNÍCH LABORATOŘÍ V NEMOCNICI STRAKONICE	FORMÁT 12x A4
			MĚŘÍTKO 1:50
			DATUM 09/2025
			ÚČEL DPS
ČÁST DOKUMENTACE: D.2 - Stavebně - konstrukční řešení			OBJEKT -
OBSAH:		VÝKRES TVARU OPĚRNÉ STĚNY	Č.VÝKR. PARÉ
			D.2.3.06