


Půdorys 3.NP - Stávající VZT

M 1:100

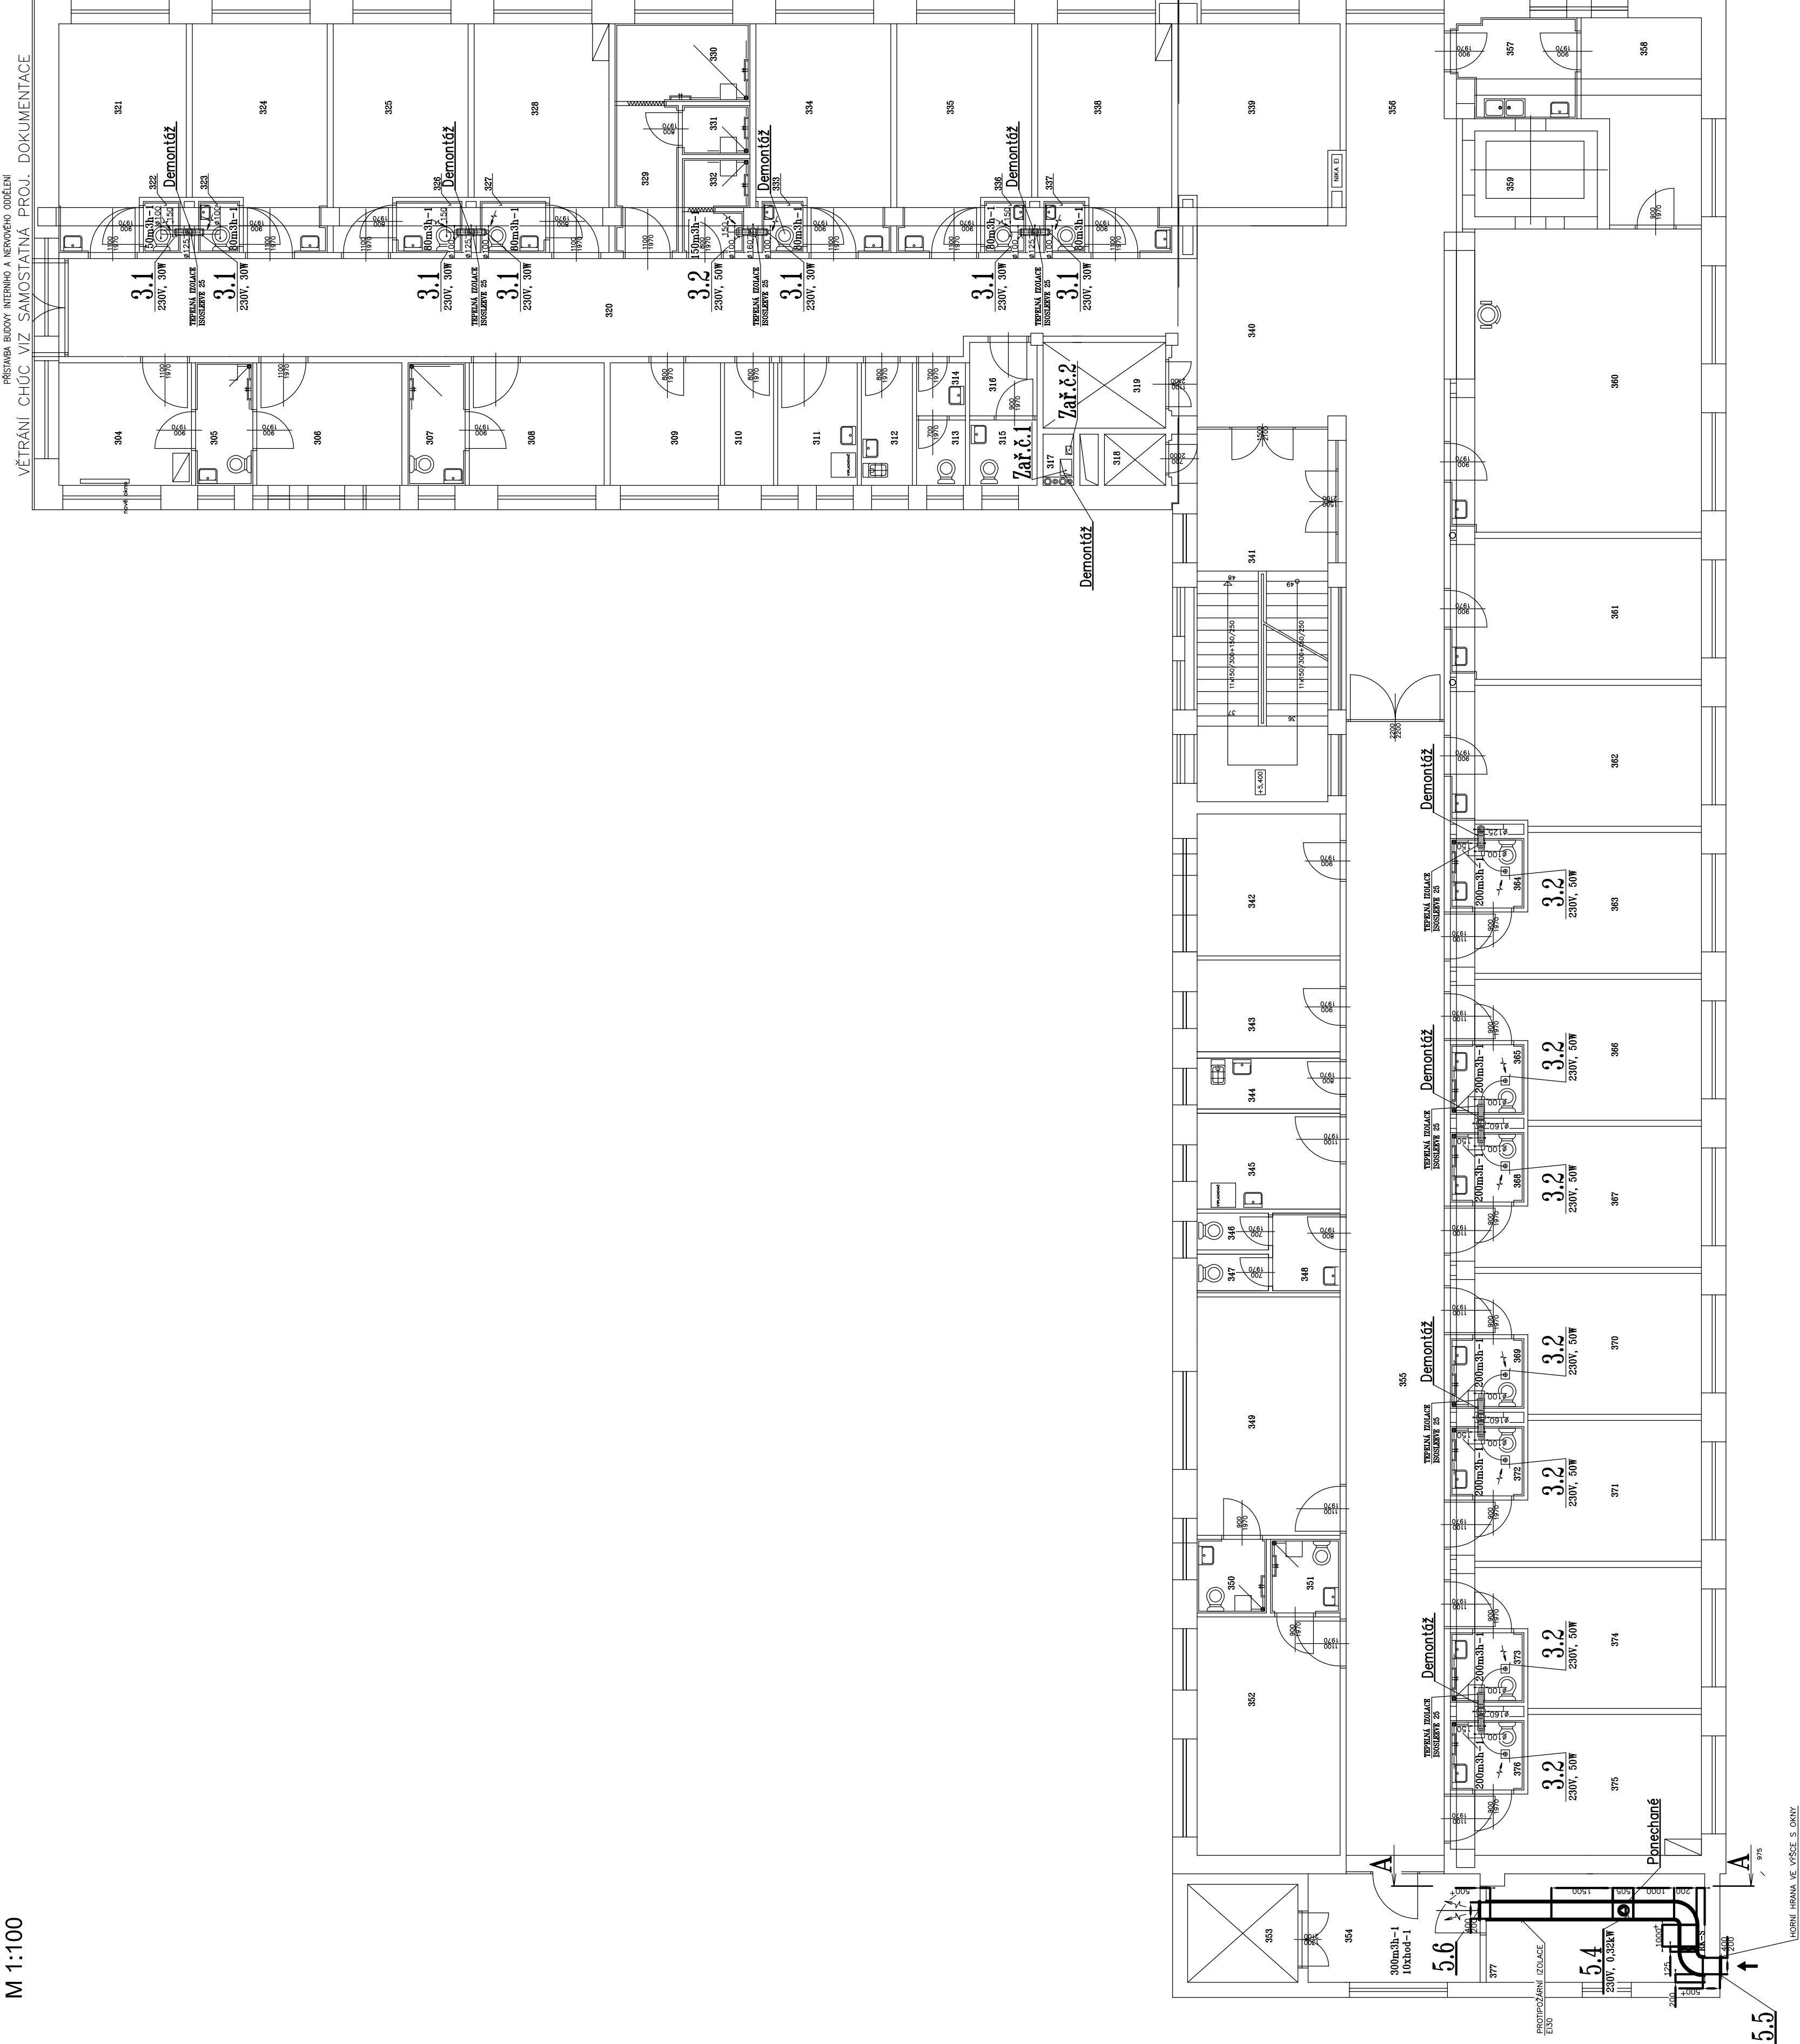


POZNÁMKA

Demontované VZT	Ponechané VZT
1.NP	zař.č. 1,2,11
2.NP	zař.č. 1,2,3
3.NP	zař.č. 1,2,3
4.NP	zař.č. 1,2,3
5.NP	zař.č. 1,2,3,10
6.NP	zař.č. 1,2,3,12

Demontované VZT	Ponechané VZT
1.NP	zař.č. 5,7
2.NP	zař.č. 5
3.NP	zař.č. 5
4.NP	zař.č. 5
5.NP	zař.č. 4,5,9
6.NP	zař.č. 4,5,8,12,13


VĚTRÁNÍ CHUC VIZ SAMOSTATNÁ PROJ. DOKUMENTACE

PŘÍSTŘEŠ BUDOV INTERNÍHO A NEJVNĚŠÍHO ODŘEŠENÍ

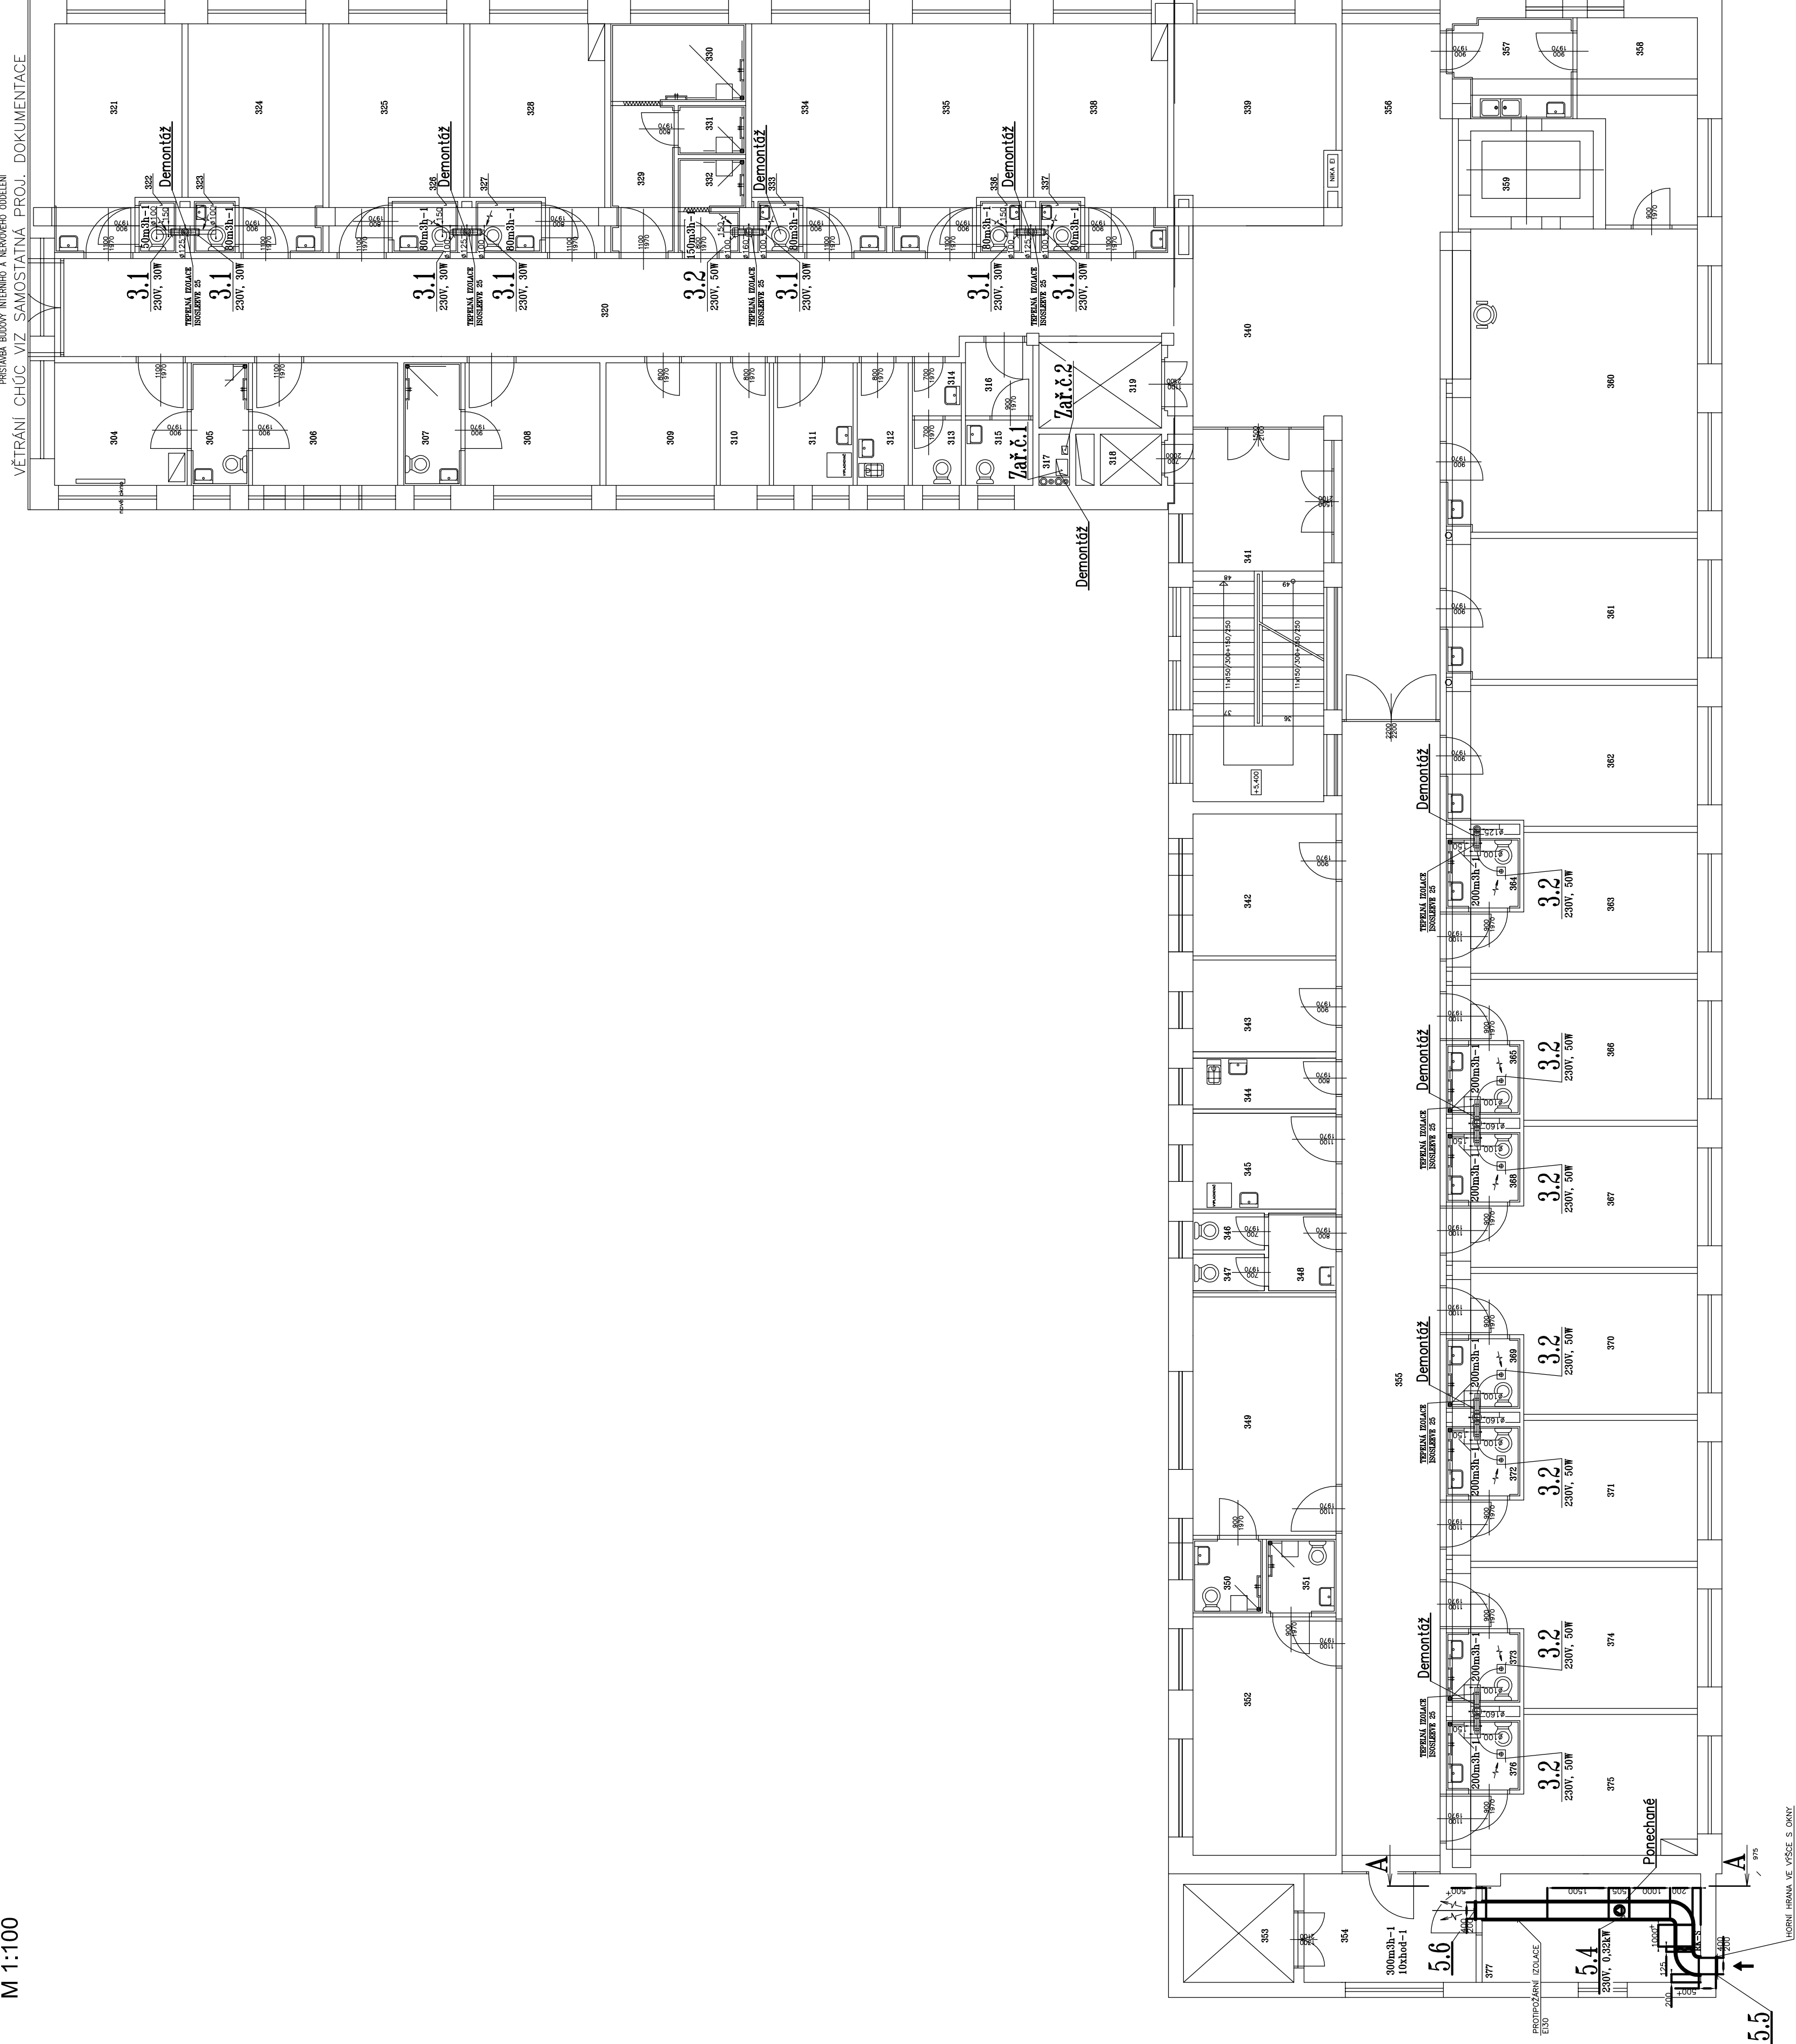

LEGENDA MÍSTNOSTI

ČÍSLO	NÁZEV MÍSTNOSTI	POKRYV	POKRYV	POKRYV	POKRYV
301	PŘÍSTŘEŠ PRO VZT	301	POKRYV	POKRYV	POKRYV
302	POKRYV PRO VZT	302	POKRYV	POKRYV	POKRYV
303	POKRYV PRO VZT	303	POKRYV	POKRYV	POKRYV
304	POKRYV PRO VZT	304	POKRYV	POKRYV	POKRYV
377	POKRYV PRO VZT	377	POKRYV	POKRYV	POKRYV

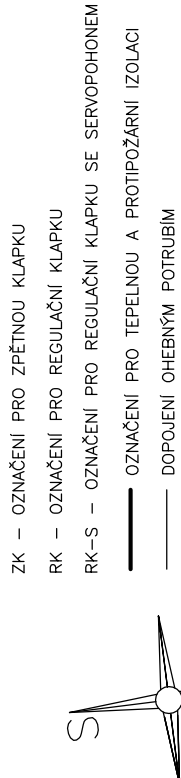

ZK - OZNAČENÍ PRO ZPŮSOB KLAPKY
RK - OZNAČENÍ PRO REGULÁČNÍ KLAPKY
RK-S - OZNAČENÍ PRO REGULÁČNÍ KLAPKY SE SERVOPOHONEM
----- OZNAČENÍ PRO TEPELNOU A PROTIPROŽÁNÍ IZOLACI
----- DOPLOUŠENÍ OHEBNÝM POTRUBÍM

18.12.2002

VYPRACOVAL: Ing. Ladislav Váňa	ZODP. PROJEKTANT: Ing. Ladislav Váňa	Ing. Ladislav Váňa Větrná 132 370 01 Vrábó IČO: 76176481, DIČ: CZ7501051625 tel.: 605 158 381
INVESTOR: Nemocnice České Budějovice, a.s., B. Němcové 885/54, České Budějovice 7	AKCE:	STUPEŇ DPS ZAKÁZKA 19-15
STAVEBNÍ ÚPRAVY PAVILONU I NEMOCNICE ČESKÉ BUDĚJOVICE		DATUM 04/2019 FORMÁT 6 A4 MĚŘÍTKO 1:100 VÝKRES 27