

POZNÁMKY

X.XXX VÝŠKOVÁ ÚROVEŇ ČISTÝCH PODLAH (VZTAŽENO K +/- 0,000 !!!)  
S.V. - SVĚTLÁ VÝŠKA MÍSTNOSTI MĚŘENA OD PODLAHY V KONKRETNÍM MÍSTĚ (NENÍ VZTAŽENO K +/-0,000 !!!)


- PŘED ZAHÁJENÍM BOURACÍCH PRACÍ BUDE OVĚŘEN STAV A TVAR NOSNÝCH KONSTRUKCÍ !!!
- PŘÍPADNĚ ZMĚNY PROTI PŘEDPOKLADU Z PROJEKTU JE NUTNĚ KONZULTOVAT S PROJEKTANTEM
- PŘED ZAHÁJENÍM BOURACÍCH PRACÍ MUSÍ BÝT VYTÝČENY SKUTEČNÉ POLOHY VSECH SKRYTÝCH ROZVODŮ SÍTÍ.
- PŘED ZAHÁJENÍM BOURACÍCH PRACÍ BUDOU PO KONZULTACI SE SPRÁVCEM OBJEKTU ODPOJENY VEŠKERÉ INSTALACE DOTČENÉ STAVEBNÍMI ÚPRAVAMI, MIMO HLAVNÍCH PŘÍVODŮ ENERGIÍ.
- V CELEM ROZSAHU BOURACÍCH PRACÍ BUDOU PO KONZULTACI SE SPRÁVCEM OBJEKTU A GENERÁLNÍM DODAVATELEM STAVBY ODSTRANĚNY DOTČENÉ STÁVAJÍCÍ ZARÍZOVACÍ PŘEDMĚTY A BUDOU DEMONTOVÁNY ROZVODY DLE PROJEKTŮ JEDNOTLIVÝCH PROFESÍ
- BOURÁNÍ INSTALAČNÍCH PROSTUPŮ A DŘÁŽEK BUDE PROVÁDĚNO DLE PROJEKTŮ JEDNOTLIVÝCH PROFESÍ.
- V CELEM ROZSAHU BOURACÍCH PRACÍ BUDOU ODSTRANĚNY STÁVAJÍCÍ NÁSLAPNÉ VRSTVY PODLAH (KRYTINY) A KERAMICKÉ OBKLADY
- PRO POSTUP BOURACÍCH PRACÍ BUDE ZPRACOVÁN DODAVATELEM STAVBY TECHNOLOGICKÝ POSTUP, KTERÝ BUDE KONZULTOVÁN S PROJEKTANTEM A STATIKEM !!!
- STÁVAJÍCÍ ZDIVO JE ZAMĚŘENO A KÓTOVÁNO JAKO ZDIVO S OMÍTKAMI !
- NEDÍLNŮ SOUČÁSTÍ STAVEBNÍCH VÝKRESŮ JE KONSTRUKČNÍ ČÁST!!
- NEDÍLNŮ SOUČÁSTÍ VÝKRESU BOURACÍCH PRACÍ JE VÝKRES NOVÉHO STAVU

- POZN.1** - PROVOZ BABY BOXU BUDE ŘEŠEN V PRŮBĚHU REALIZACE STAVBY  
**POZN.2** - ODSTRANĚNÉ VÝPLNĚ DVĚRNÍCH OTVORŮ VČETNĚ ZÁRUBNÍ  
**POZN.3** - ODSTRANĚNÉ VÝPLNĚ OKENNÍCH OTVORŮ VČETNĚ VNITŘNÍCH A VNĚJŠÍCH PARAPETŮ  
**POZN.4** - U OKENNÍCH OTVORŮ BUDOU ODSTRANĚNÉ VNITŘNÍ A VENKOVNÍ PARAPETY  
**POZN.5** - DEMONTOVANÉ STÁVAJÍCÍ DESTOVÉ ŽLABY A SVODY  
**POZN.6** - V UVEDENÉM ROZSAHU BUDOU ODSTRANĚNY STÁVAJÍCÍ NÁSLAPNÉ VRSTVY PODLAH  
**POZN.7** - V UVEDENÉM ROZSAHU BUDE ODSTRANĚNO STÁVAJÍCÍ ZÁBRADLÍ  
**POZN.8** - ODSTRANĚNÝ STÁVAJÍCÍ OKAPOVÝ CHODNÍK VČETNĚ ŽLABOVEK  
**POZN.9** - V UVEDENÉM ROZSAHU BUDE PROVEDEN VÝKOP PRO PROVEDENÍ VYROVŇAVACÍCH STUPŇŮ MEZI OBJEKTY  
**POZN.10** - STÁVAJÍCÍ PODLAHOVÁ VPUSŤ BUDE VYBOURÁNA  
**POZN.11** - STÁVAJÍCÍ POKLOPY BUDOU DEMONTOVÁNY A NAHRAZENY NOVÝMI, HORNÍ HRANY REVIZNÍCH SACHET BUDOU UPRAVENY NA NOVÝ TYP POKLOPU  
**POZN.12** - V UVEDENÉM ROZSAHU BUDE ODSTRANĚNO STÁVAJÍCÍ ZÁBRADLÍ  
**POZN.13** - NA STÁVAJÍCÍM ZÁBRADLÍ NA VNITŘNÍM SCHODIŠTI BUDE ODSTRANĚN STÁVAJÍCÍ NÁTER, ZÁBRADLÍ BUDE PŘEKYTOVÁNO A NATŘENO 1x ZÁKLADNÍM A 2x KRYCÍM NÁTEREM  
**POZN.14** - V UVEDENÉM ROZSAHU BUDE ODSTRANĚNO STÁVAJÍCÍ SCHODIŠTĚ VČETNĚ ZÁBRADLÍ  
**POZN.15** - V UVEDENÉM ROZSAHU BUDE UPRAVENA STÁVAJÍCÍ STROPNÍ KCE NAD 1.NP PRO NOVÉ PROPOJOVACÍ SCHODIŠTĚ  
**POZN.16** - V UVEDENÉM ROZSAHU BUDE UPRAVENA STÁVAJÍCÍ STROPNÍ KCE NAD 2.NP Z DŮVODU PODCHODNĚ VÝŠKY NOVÉHO PROPOJOVACÍHO SCHODIŠTĚ

LEGENDA MÍSTNOSTÍ					
Č. M.	NÁZEV MÍSTNOSTI	PLOCHA m²	PODLAHA	ÚPRAVA STĚN	ÚPRAVA STROPŮ
201	KANCELÁŘ	13.61	PVC	ŠTUKOVÁ OMÍTKA	ŠTUKOVÁ OMÍTKA
202	KANCELÁŘ	17.36	PVC	ŠTUKOVÁ OMÍTKA	ŠTUKOVÁ OMÍTKA
203	KANCELÁŘ	16.18	PVC	ŠTUKOVÁ OMÍTKA	ŠTUKOVÁ OMÍTKA
204	KANCELÁŘ	9.04	PVC	ŠTUKOVÁ OMÍTKA	ŠTUKOVÁ OMÍTKA
205	CHODBA	11.29	PVC	ŠTUKOVÁ OMÍTKA	ŠTUKOVÁ OMÍTKA
206	CHODBA	17.36	PVC	ŠTUKOVÁ OMÍTKA	ŠTUKOVÁ OMÍTKA
207	SPRCHA	2.10	KERAMICKÁ DLAŽBA	ŠTUKOVÁ OMÍTKA	ŠTUKOVÁ OMÍTKA
208	VÝLEVKÁ	0.71	KERAMICKÁ DLAŽBA	KERAMICKÝ OBKLAD	ŠTUKOVÁ OMÍTKA
209	WC-PŘEDSÍŇ	2.83	KERAMICKÁ DLAŽBA	KERAMICKÝ OBKLAD	ŠTUKOVÁ OMÍTKA
210	WC	1.33	KERAMICKÁ DLAŽBA	KERAMICKÝ OBKLAD	ŠTUKOVÁ OMÍTKA
211	WC	1.33	KERAMICKÁ DLAŽBA	KERAMICKÝ OBKLAD	ŠTUKOVÁ OMÍTKA
212	KUCHYŇKA	12.79	PVC	ŠTUKOVÁ OMÍTKA	ŠTUKOVÁ OMÍTKA
213	SKLAD	6.60	PVC	ŠTUKOVÁ OMÍTKA	ŠTUKOVÁ OMÍTKA
214	KANCELÁŘ	15.76	PVC	ŠTUKOVÁ OMÍTKA	ŠTUKOVÁ OMÍTKA
215	KANCELÁŘ	9.88	PVC	ŠTUKOVÁ OMÍTKA	ŠTUKOVÁ OMÍTKA
216	KANCELÁŘ	9.40	PVC	ŠTUKOVÁ OMÍTKA	ŠTUKOVÁ OMÍTKA
217	KANCELÁŘ	12.25	PVC	ŠTUKOVÁ OMÍTKA	ŠTUKOVÁ OMÍTKA
218	KANCELÁŘ	11.93	PVC	ŠTUKOVÁ OMÍTKA	ŠTUKOVÁ OMÍTKA
219	SATNA	7.64	PVC	ŠTUKOVÁ OMÍTKA	ŠTUKOVÁ OMÍTKA
220	SKLAD	7.54	PVC	ŠTUKOVÁ OMÍTKA	ŠTUKOVÁ OMÍTKA
221	CHODBA	15.32	PVC	ŠTUKOVÁ OMÍTKA	ŠTUKOVÁ OMÍTKA
222	KANCELÁŘ	9.41	PVC	ŠTUKOVÁ OMÍTKA	ŠTUKOVÁ OMÍTKA
223	SCHODIŠTĚ	7.44	PVC	ŠTUKOVÁ OMÍTKA	ŠTUKOVÁ OMÍTKA

LEGENDA MATERIÁLŮ

- STÁVAJÍCÍ NOSNÉ ZDIVO Z KERAMICKÝCH CIHEL
- STÁVAJÍCÍ ZDĚNÉ DĚLÍCÍ KONSTRUKCE TL. 100-150 MM
- STÁVAJÍCÍ SDK DĚLÍCÍ KONSTRUKCE TL. 100-150 MM
- BOURANÉ NOSNÉ NEBO NENOSNÉ KONSTRUKCE, PŘÍPADNĚ OTVORY DO NICH

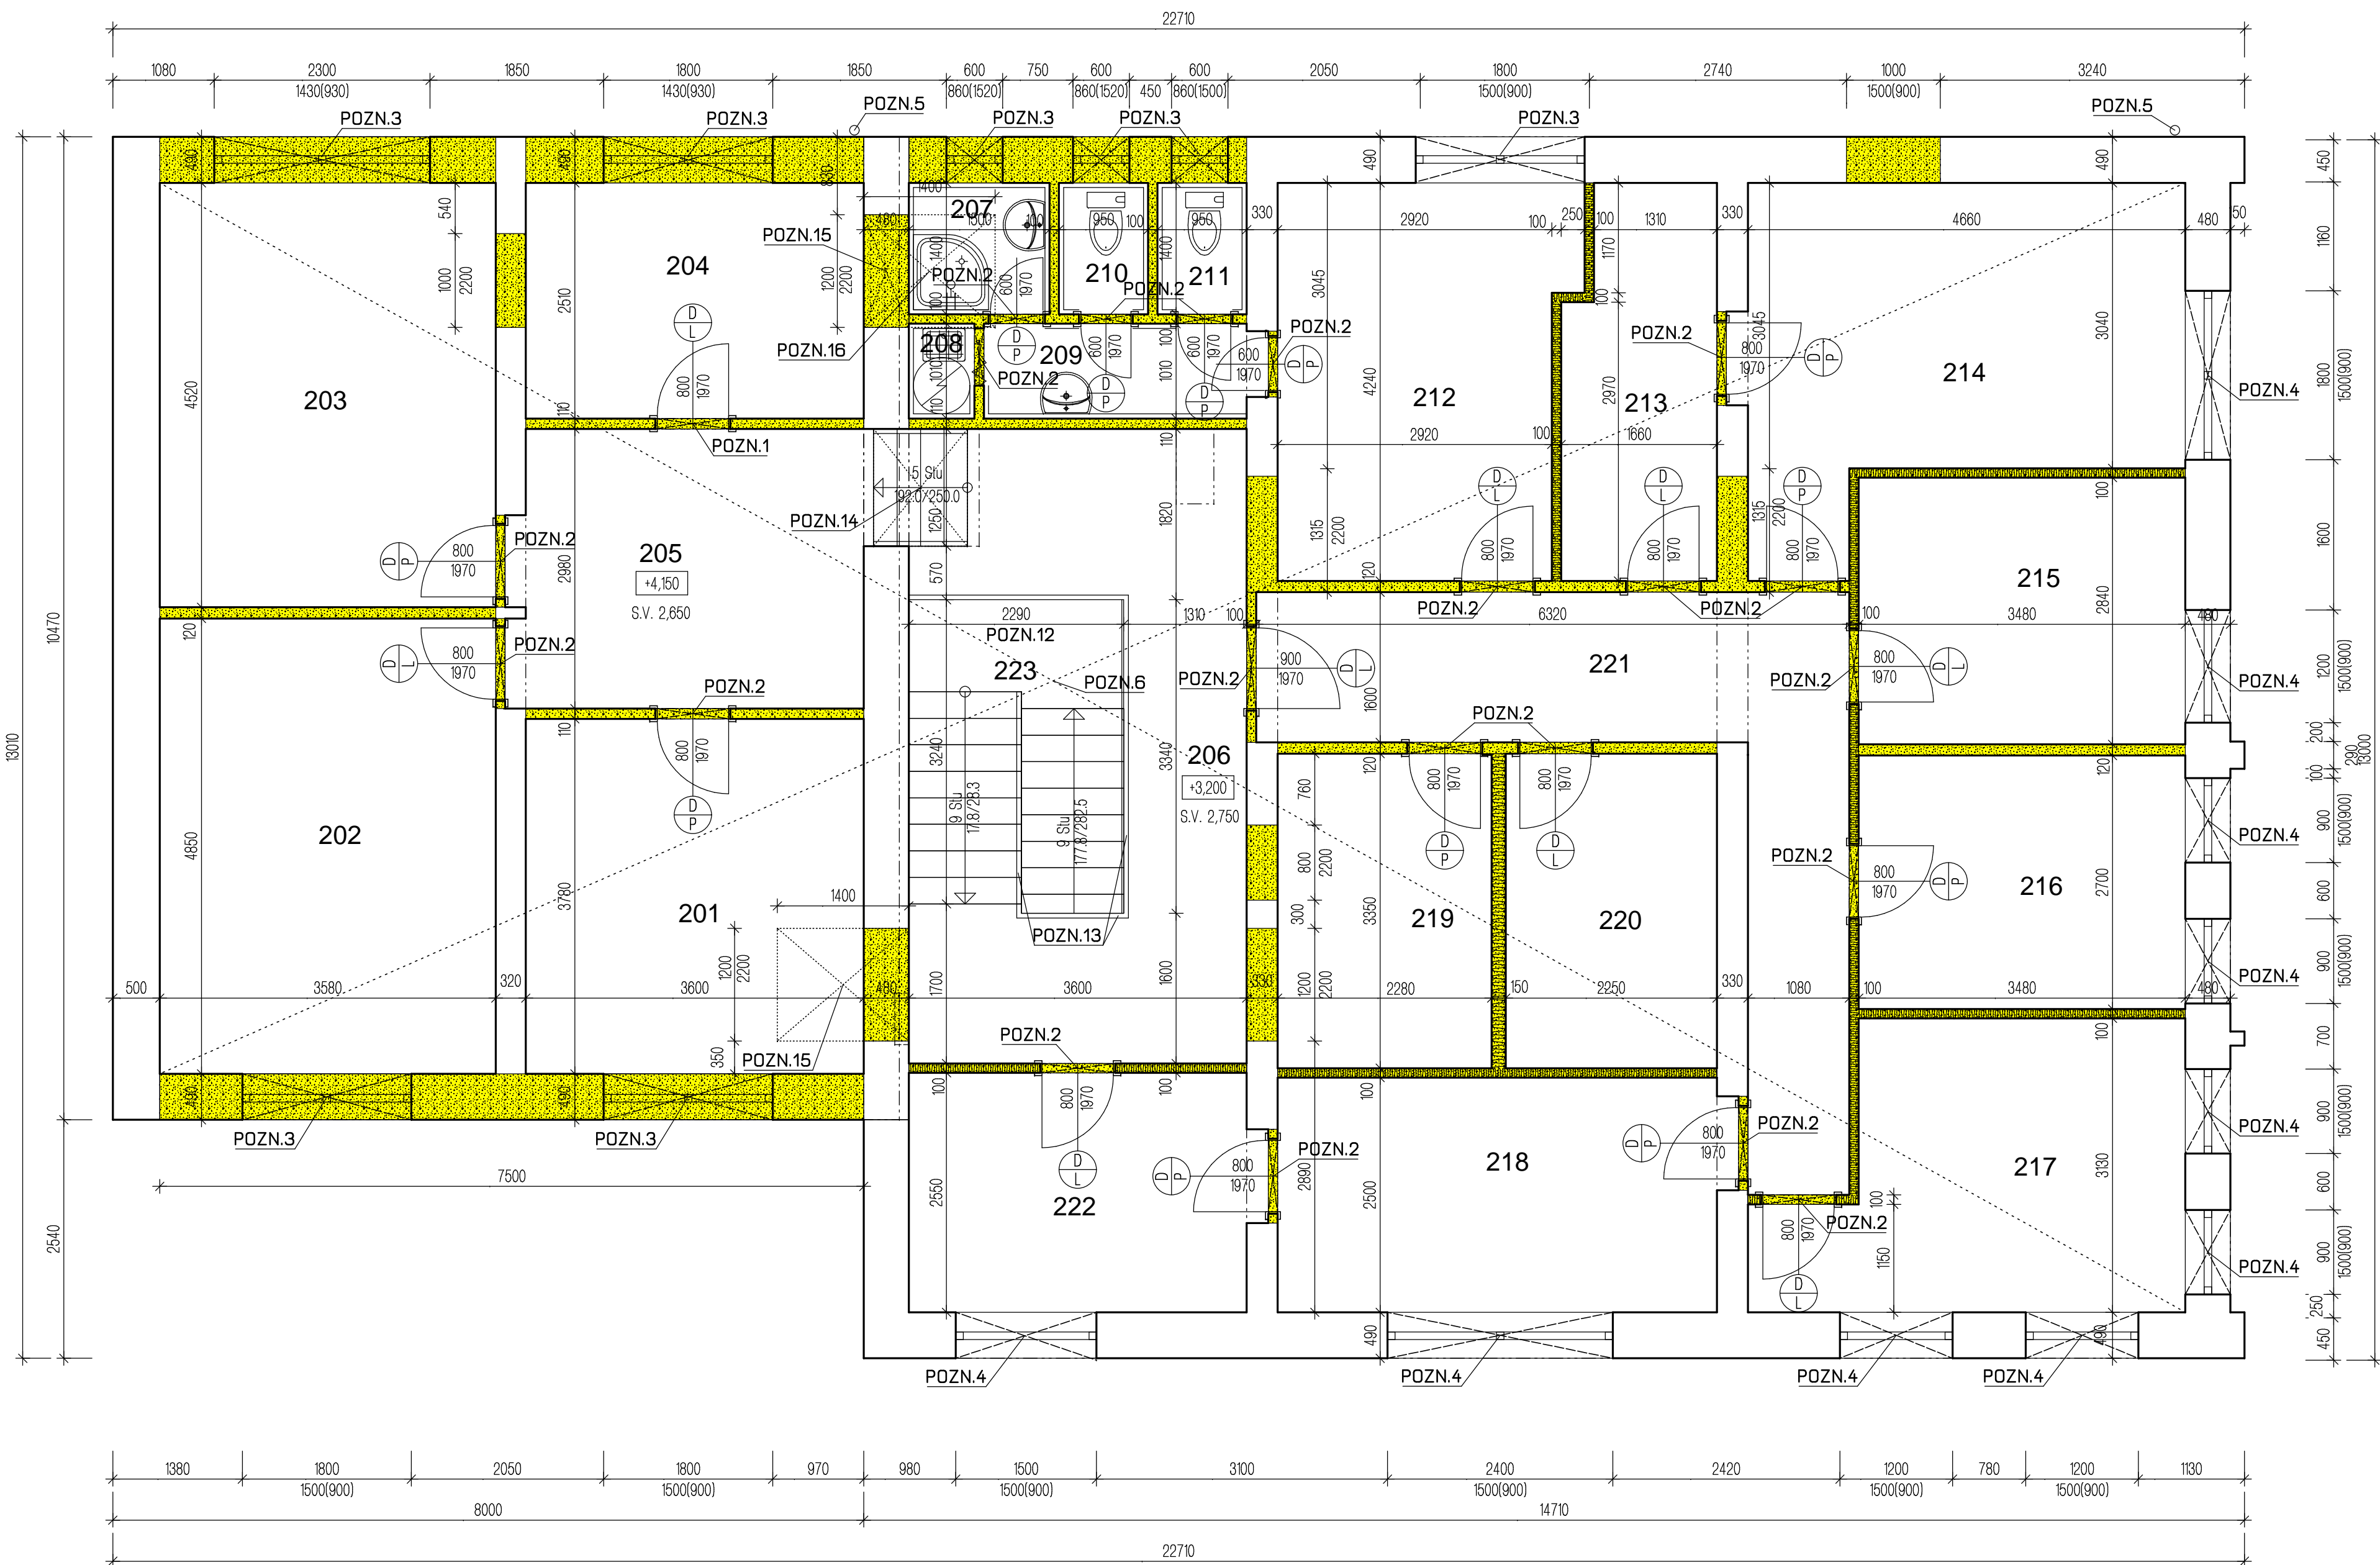

+0,000=1.NP

ALFAPLAN					
ALFAPLAN s.r.o., ŽITKOVA 12, 370 01 ČESKÉ BUDĚJOVICE, T: 739 204 897, E: INFO@ALFAPLAN.CZ					
VYPRACOVAL: ING. JAKUB ČOUDEK	STAVEBNÍ ÚPRAVY A PŘÍSTAVBA VÝJEZDOVÉ ZÁKLADNY ZZS JČK - ČESKÝ KRUMLOV	ZODPOVĚDNÝ PROJEKTANT: ING. PAVEL ČURDA	INVESTOR: NEBOUCNICE ČESKÝ KRUMLOV, a.s.	DATUM TISKU: 11.4.2019	VYHOTOVENÍ:
NÁZEV AKCE:				ČÍSLO ZAKÁZKY: 2019/021	
ČÁST PROJEKTU:	STAVEBNÍ ČÁST			MĚŘÍTKO: 1/50	Č. PŘÍLOHY D1.1b.02
NÁZEV VÝKRESU:	PŮDORYS 2.NP - STÁVAJÍCÍ STAV			STUPEŇ: D.P.S.P.	