


VÝKRES TVARU PREFA. PRŮVLAKU PPR0107, PPR0108

PPR0107


POHLED

MĚŘÍTKO: 1:50

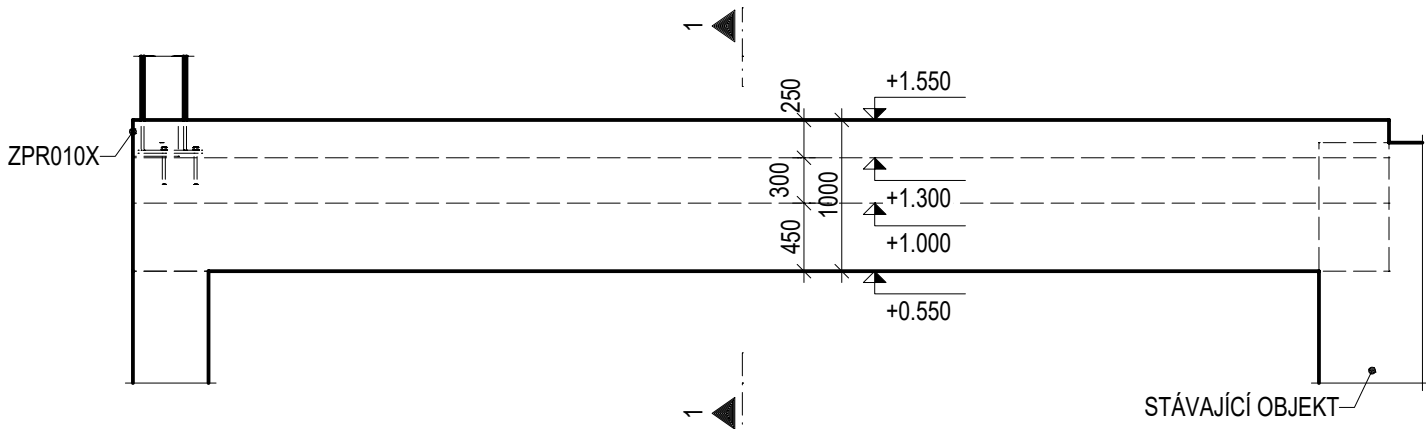


ŘEZ 1-1

MĚŘÍTKO: 1:50

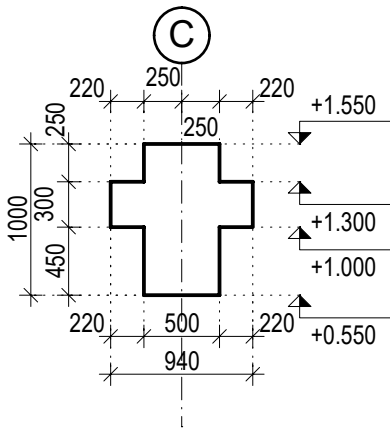

PŮDORYS


MĚŘÍTKO: 1:50

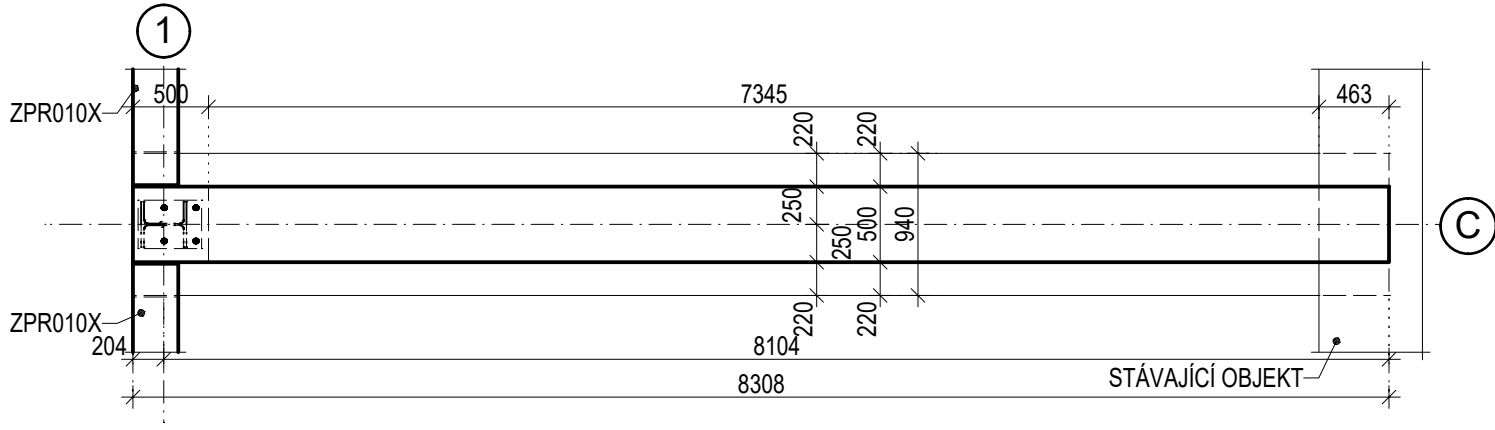

PPR0108


POHLED

MĚŘÍTKO: 1:50

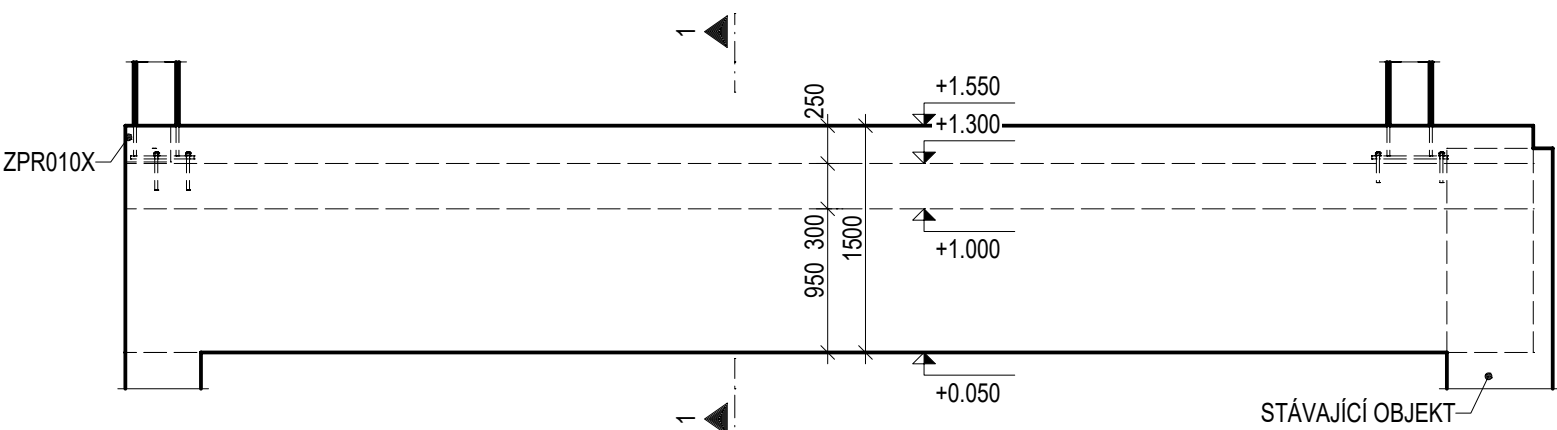


ŘEZ 1-1

MĚŘÍTKO: 1:50

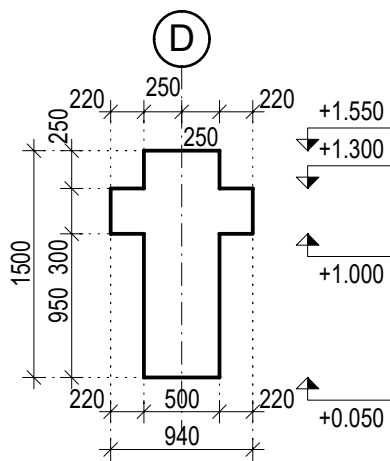

PŮDORYS

MĚŘÍTKO: 1:50

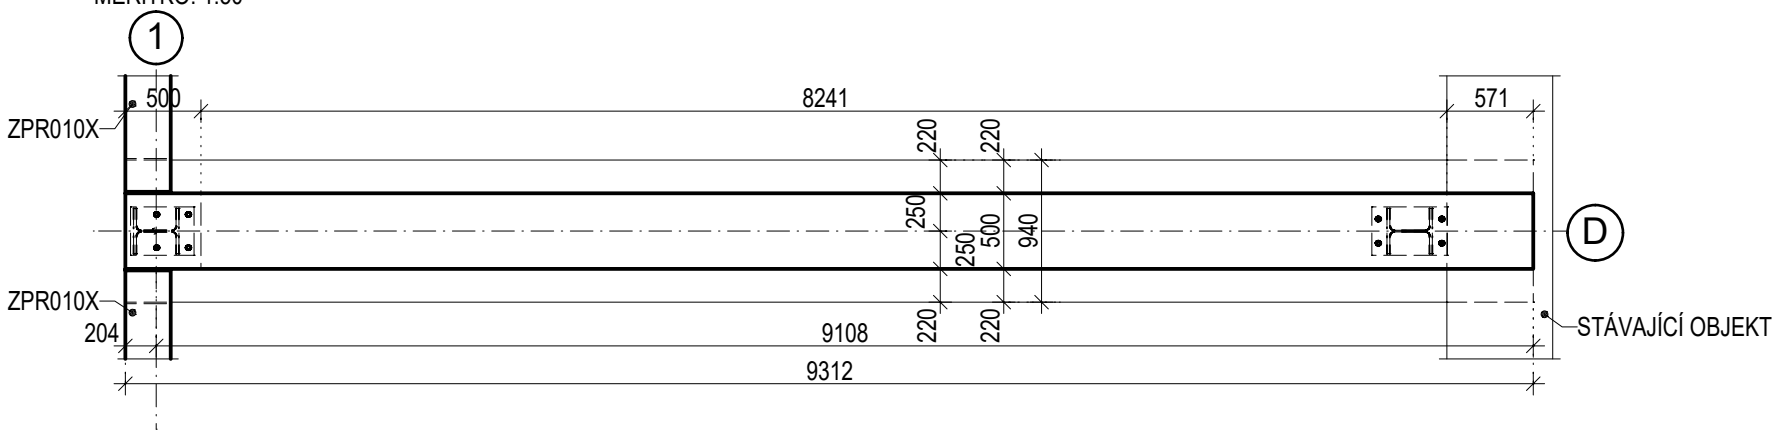

Index	Datum	Popis revize

STATIKA <small>Jihočeská stavební konstrukční kancelář s.r.o., Otokarova 20, 370 01 České Budějovice tel.387314121, fax.387437382, statikacb@iol.cz</small>	Číslo zakázky	Datum	Stupeň	Formát
	S-090/19	09/2020	DZS	6xA4
	Vedoucí projektant	Zodp. projektant:	Vypracoval	Kreslil
	Ing.arch.Gantnerová	ING. NĚMEC	ING. NĚMEC	ING.SCHUSTEROVÁ
Investor	Nemocnice České Budějovice a.s.; B.Němcové 585/54, 370 01 České Budějovice			Vypravení
Název akce	PŘÍSTAVBA, NÁSTAVBA A STAVEBNÍ ÚPRAVY PAVILONU C-A NA ODDĚLENÍ HEMODIALÝZY A GASTROSKOPIE NEMOCNICE Č. BUDĚJOVICE a.s.			
Výkres	VÝKRES TVARU PREFA. PRŮVLAKU PPR0107,PPR0108			Číslo D.1.2.C0135

TENTO VÝKRES A JEHO DETAILY JSOU MAJETKEM ZHOTOVITELE A NESMÍ BÝT POUŽIT CELÝ ANI Z ČÁSTI BEZ PÍSEMNÉHO SOUHLASU (DLE ZÁKONA Č. 121/2000 Sb.)