


VÝKRES TVARU PREFA. SLOUPU PSL0101


POHLED P1

MĚŘÍTKO: 1:50

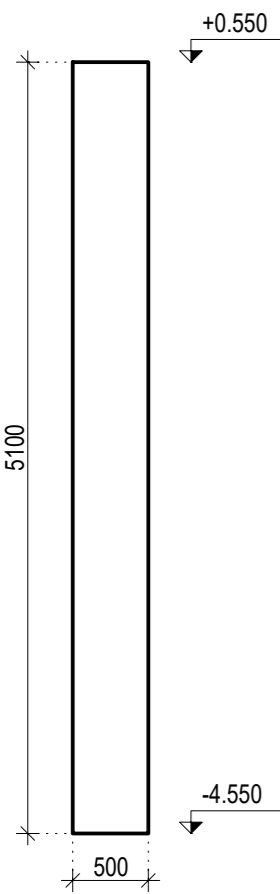


POHLED P2

MĚŘÍTKO: 1:50

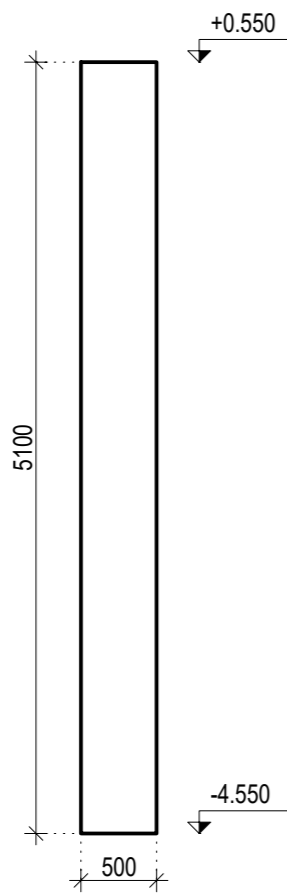

PŮDORYS

MĚŘÍTKO: 1:50

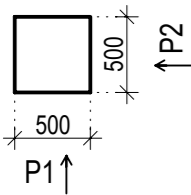

Index	Datum	Popis revize

<div><b>STATIKA</b></div> <div>Jihočeská stavebně konstrukční kancelář s.r.o., Otakarova 20, 370 01 České Budějovice tel.387314121, fax.387437382, statikacb@iol.cz</div>	Číslo zakázky	Datum	Stupeň	Formát
	S-090/19	09/2020	DZS	2xA4
	Vedoucí projektant	Zodp. projektant:	Vypracoval	Kreslil
	Ing.arch.Gantnerová	ING. NĚMEC	ING. NĚMEC	ING.SCHUSTEROVÁ
Investor	Nemocnice České Budějovice a.s.; B.Němcové 585/54, 370 01 České Budějovice			Vypravení
Název akce	PŘÍSTAVBA, NÁSTAVBA A STAVEBNÍ ÚPRAVY PAVILONU C-A NA ODDĚLENÍ HEMODIALÝZY A GASTROSKOPIE NEMOCNICE Č. BUDĚJOVICE a.s.			
Výkres	VÝKRES TVARU PREFA. SLOUPU PSL0101			Číslo D.1.2.C0131