



VÝKRES TVARU A SCHÉMA VÝZTUŽE PRŮVLAKU PR20X  
PR201, PR202  
PR201


POHLED  
MĚŘÍTKO: 1:50

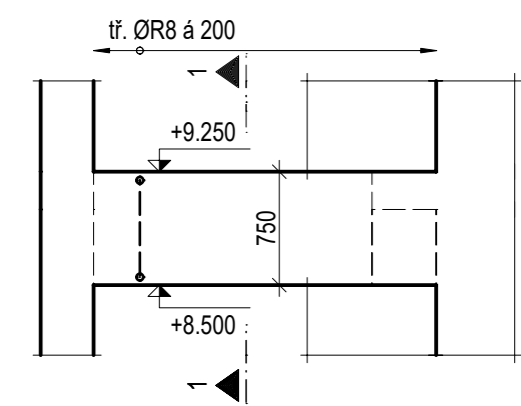


ŘEZ 1-1  
MĚŘÍTKO: 1:50

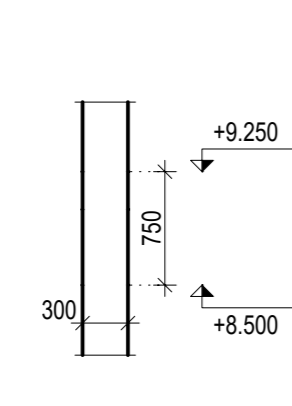


PŮDORYS  
MĚŘÍTKO: 1:50

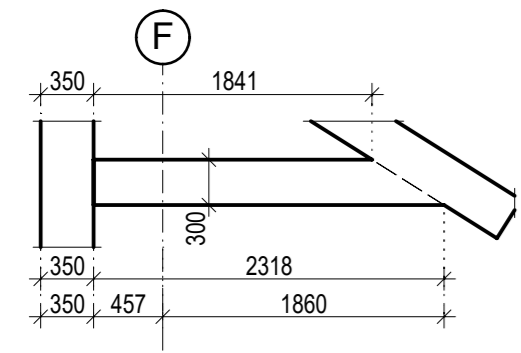


ŘEZ 1-1 - SCHÉMA VÝZTUŽE  
MĚŘÍTKO: 1:25

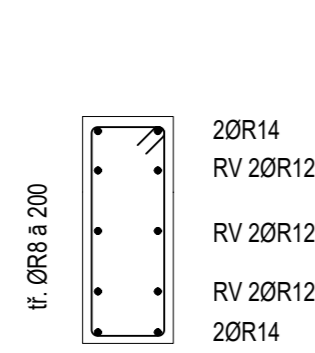


PR202  
POHLED  
MĚŘÍTKO: 1:50

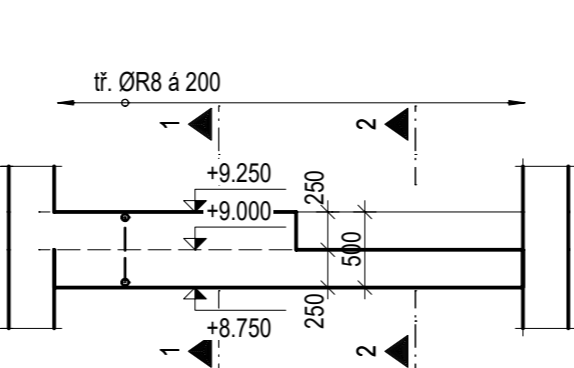


ŘEZ 1-1  
MĚŘÍTKO: 1:50

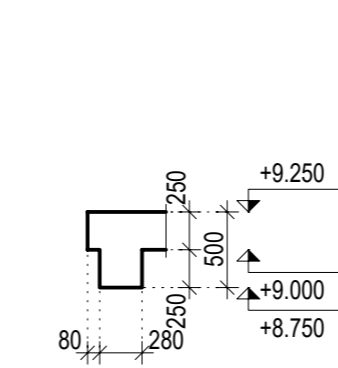


ŘEZ 2-2  
MĚŘÍTKO: 1:50

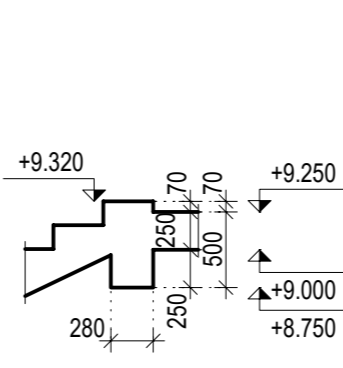


PŮDORYS  
MĚŘÍTKO: 1:50

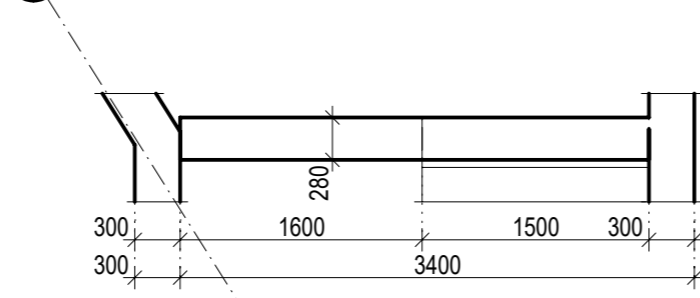

ŘEZ 1-1 - SCHÉMA VÝZTUŽE  
MĚŘÍTKO: 1:25

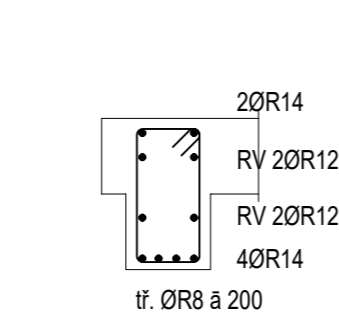

ŘEZ 2-2 - SCHÉMA VÝZTUŽE  
MĚŘÍTKO: 1:25

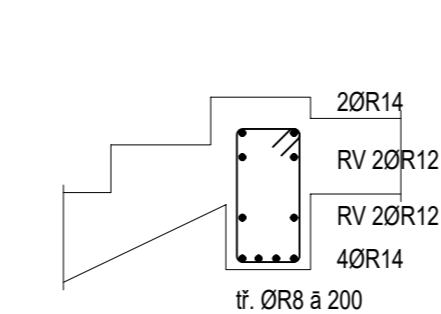

Výztuž	<b>B 500 A</b> <b>B 500 B</b>	PROFILY ≤ ø12 MM A KARI SÍTĚ PROFILY > ø12 MM	- VÝZTUŽ DLE ČSN EN 10080 A ČSN 420139, - ZPŮSOB KÓTOVÁNÍ DLE ČSN EN ISO 3766 - VÝZTUŽ KÓTOVANÁ NA VNĚJŠÍ LÍČ - POLOMÉRY OBLOUKŮ JSOU POLOMÉRY OHÝBACÍCH TRNŮ, NEOZNAČENÉ POLOMÉRY JSOU 1/2 Dr,min, NEOZNAČENÉ ÚHLY JSOU 45°, 90° resp. 180°, CELKOVÉ DÉLKY VLOŽEK JSOU STRŽNÉ DÉLKY - PŘÍPADNÉ SVAŘOVÁNÍ POUZE V SOULADU S ČSN EN 17660-1 - KONSTRUKČNÍ ZÁSADY DLE ČSN EN 1992-1-1
Beton	<b>C25/30 XC1</b> Cl 0,20 - Dmax 22 - KONZISTENCE S4		- BETON DLE ČSN EN 206-1, ZMĚNA Z3 - MINIMÁLNÍ TEPLOTA ČERSTVÉHO BETONU 0°C ≤ t < 5°C +10°C ± 2°C -5°C ≤ t < 0°C +15°C ± 2°C -10°C ≤ t < -5°C +20°C ± 2°C - TĚSNĚNÍ PRACOVNÍCH SPÁR DLE VÝKRESŮ ČI TECHNICKÉ ZPRÁVY - BETONÁŽ STROPNÍ DESKY V SOULADU S ČSN EN 13670-1 - VIDITELNÉ HRANY BETONU ZKOSIT 10 x 10 mm - VIDITELNÉ POVRCHY BETONU BUDOU PROVEDENY V KVALITĚ SPECIFIKOVANÉ V TECHNICKÉ ZPRÁVĚ ČI VE STAVEBNÍ ČÁSTI PD
Krytí	<b>25 mm</b>	ROZMĚRY VÝZTUŽE VNĚJŠÍ	

Index	Datum	Popis revize

<div>STATIKA</div> <div>Jihočeská stavebně konstrukční kancelář s.r.o., Otakarova 20, 370 01 České Budějovice tel.387314121, fax.387437382, statikacb@iol.cz</div>	Číslo zakázky	Datum	Stupeň	Formát
	S-090/19	09/2020	DZS	3xA4
	Vedoucí projektant	Zodp. projektant:	Vypracoval	Kreslil
	Ing.arch.Gantnerová	ING. NĚMEC	ING. NĚMEC	ING.SCHUSTEROVÁ
Investor	Nemocnice České Budějovice a.s.; B.Němcové 585/54, 370 01 České Budějovice			Vypravení
Název akce  PŘÍSTAVBA, NÁSTAVBA A STAVEBNÍ ÚPRAVY PAVILONU C-A NA ODDĚLENÍ HEMODIALÝZY A GASTROSKOPIE NEMOCNICE Č. BUDĚJOVICE a.s.				
Výkres	VÝKRES TVARU A SCHÉMA VÝZTUŽE PRŮVLAKU PR20X			Číslo D.1.2.C211