



TABULKA MÍSTNOSTÍ

C.M.	NAZEV MÍSTNOSTI	PLOCHA m²
2.01	CHODBA	13,41
2.02	VZDUCHOTECHNIKA	7,08
2.03	CHODBA	23,51
2.04	PŘEDSÍN	8,64
2.05	SOCIÁLNÍ ZÁZEMÍ	5,37
2.06	OBÝVACÍ PROSTOR	24,86
2.07	LOŽNICE	16,65
2.08	PŘEDSÍN	8,16
2.09	SOCIÁLNÍ ZÁZEMÍ	5,90
2.10	OBÝVACÍ PROSTOR	22,48
2.11	LOŽNICE	17,04
2.12	PŘEDSÍN	9,74
2.13	SOCIÁLNÍ ZÁZEMÍ	5,84
2.14	OBÝVACÍ PROSTOR	32,36
2.15	LOŽNICE	12,68
2.16	PŘEDSÍN	3,36
2.17	SOCIÁLNÍ ZÁZEMÍ	4,82
2.18	POKOU	22,60
2.19	PŘEDSÍN	4,85
2.20	SOCIÁLNÍ ZÁZEMÍ	5,28
2.21	POKOU	27,82
2.22	SCHODŠTĚ	13,07

ŘEZ 2-2

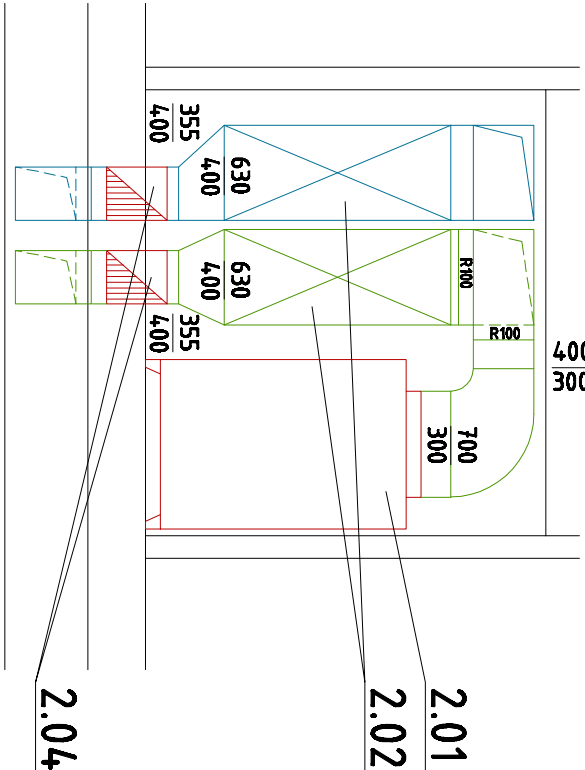

ŘEZ 3-3

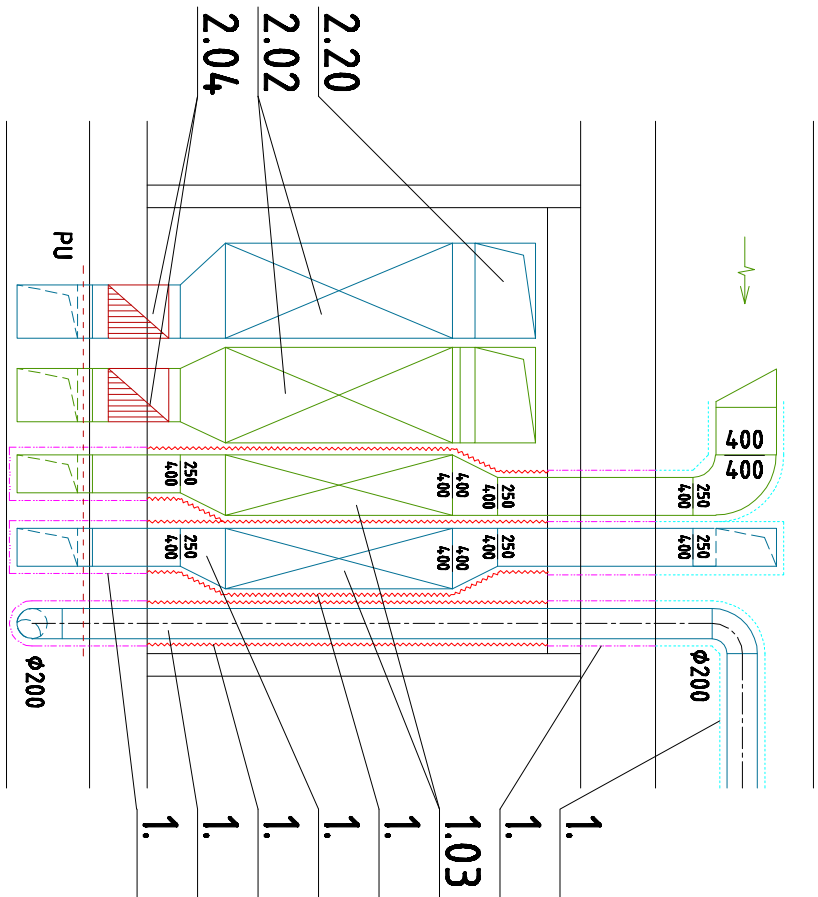

LEGENDA IZOLACÍ VZT. POTRUBÍ:

- TEP. IZOLACE TL. 60mm vč. pozink. oplechování
- TEP. IZOLACE TL. 60mm s AL fólií
- POŽÁRNÍ IZOLACE TL. 40mm odolnost 45 min
- NEOZNAČENÉ POTRUBÍ BUDE OPATŘENO TEP. IZOLACÍ TL. 20mm s AL fólií

D.1.4. VZDUCHOTECHNIKA

GENERALNÍ PROJEKTANT:	Ing. arch. Ivana Gantnerová	PARÉ Č.:	
VYPRACOVAL:	Ing. Petr Janeček		
ODPOVĚDNÝ PROJEKTANT:	Ing. Petr Janeček		
AKCE:	ÚPRAVA LÉKÁRNÍ NEMOCNICE PRAHAATICE	DATUM:	04/2020
INVESTOR:	Nemocnice Pradice, a.s.	ZAKÁZKA ČÍSLO:	Supa PD: MĚŘÍTKO: 1:50
NAZEV VÝKRESU:	Nemocniční 1015, 383 01 Pradice	ČÍSLO VÝKRESU:	DPS
	PŮDORYS 2.NP		720 041 - 002



STAVAJÍCÍ OBJEKT VRAŤANICE

STAVAJÍCÍ OBJEKT LÉKÁRNÍ