

LEGENDA OBJEKTŮ A PLOCH

- STÁVAJÍCÍ BUDOVY AREÁLU
- STÁVAJÍCÍ KOMUNIKACE
- ČÁSTI STÁVAJÍCÍCH BUDOV URČENÉ K REKONSTRUKCI
- NOVĚ ŘEŠENÁ PŘÍSTAVBA URGENTNÍHO PŘÍJMU
- NOVĚ ŘEŠENÉ ZPEVNĚNÉ PLOCHY
- HRANICE AREÁLU
- ➔ STÁVAJÍCÍ VJEZDY DO AREÁLU
- ➔ NOVĚ ŘEŠENÉ VJEZDY DO AREÁLU

0 20 40 60 80 100 m





Nemocnice Písek, a.s.
Modernizace urgentního příjmu

Architektonicko-dispoziční studie

Situace širších vztahů

LEGENDA VYUŽITÍ OBJEKTŮ

- | | | | |
|---|---|----|---|
| A | VÝDEJ LÉČIV | P | PRÁDELNA |
| B | ADMINISTRATIVA, ŘEDITELSTVÍ | Q | LABORATORNÍ PROVOZY (HTO, OKB, OKM) |
| C | ONKOLOGIE, KOMERCE, ŘEDITELSTVÍ | Q | PŮVODNÍ BUDOVA NEVYUŽITA |
| D | PRODEJNA POTRAVIN | R | PŘEDNÁŠKOVÝ SÁL, KUCHYNĚ, JÍDELNA |
| F | GYNEKOLOGIE, ČÁSTEČNĚ UVOLNĚNO | S | PATOLOGIE |
| G | INTERNA | T1 | PROVOZNĚ-TECHNICKÉ ODDĚLENÍ |
| H | HEMODIALÝZA | T2 | DÍLNY |
| I | INTERNA, REHABILITACE, LÉKÁRNA | T2 | SKLAD MTZ |
| J | OČNÍ, KARDIOLOGIE, LOGOPEDIE, GE, CT | U | UVOLNĚNO |
| K | ARO, RTG, SONO | V | GERIATRIE, ODDĚLENÍ NÁSLEDNÉ PÉČE, DIOP |
| L | CHIRURGIE, AMBULANCE REHABILITACE | X1 | KOMPRESOROVÁ STANICE |
| M | CHIRURGIE, ORTOPEDIE, UROLOGIE, PORODNICE | X2 | ROZVODNA VN/NN |
| N | CENTRÁLNÍ OPERAČNÍ SÁLY, NEUROLOGIE | X3 | GARÁŽE |
| O | PEDIATRIE, NEONATOLOGIE, MR, MAMOGRAFIE | X4 | KOTELNA |

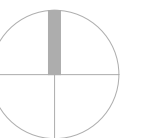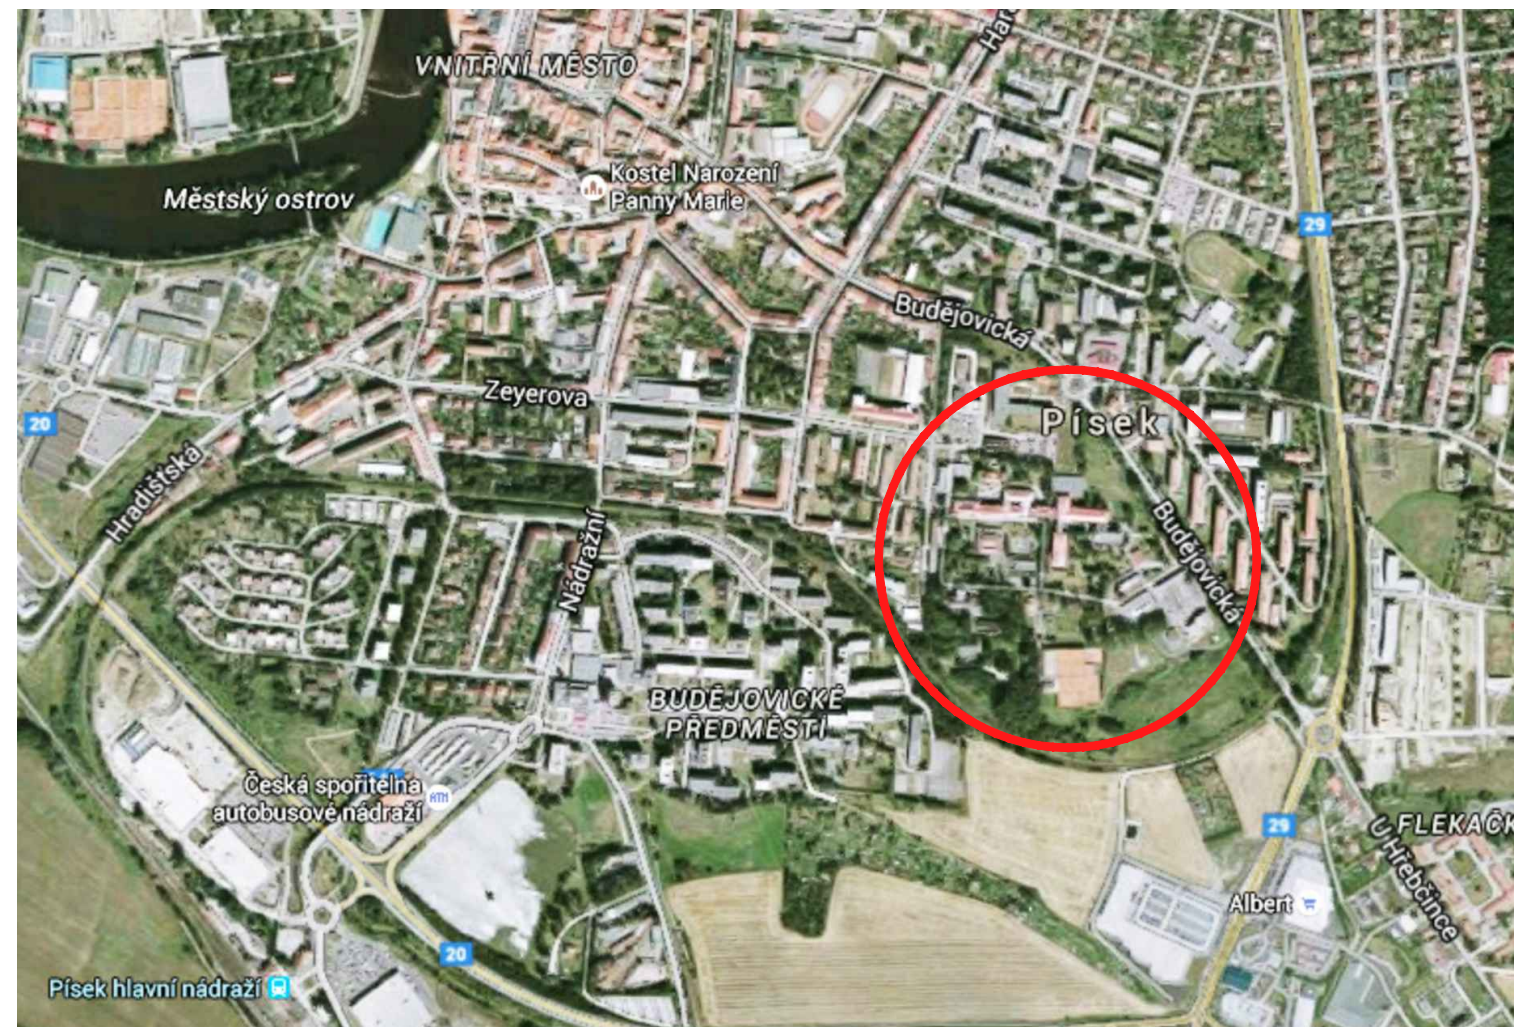

PROJEKTOVÁNÍ ZDRAVOTNICKÉ VÝSTAVBY

říjen 2021

měřítko 1:2000

B.01