



VSAKOVACÍ OBJEKT - PŮDORYS

MĚŘÍTKO 1:20

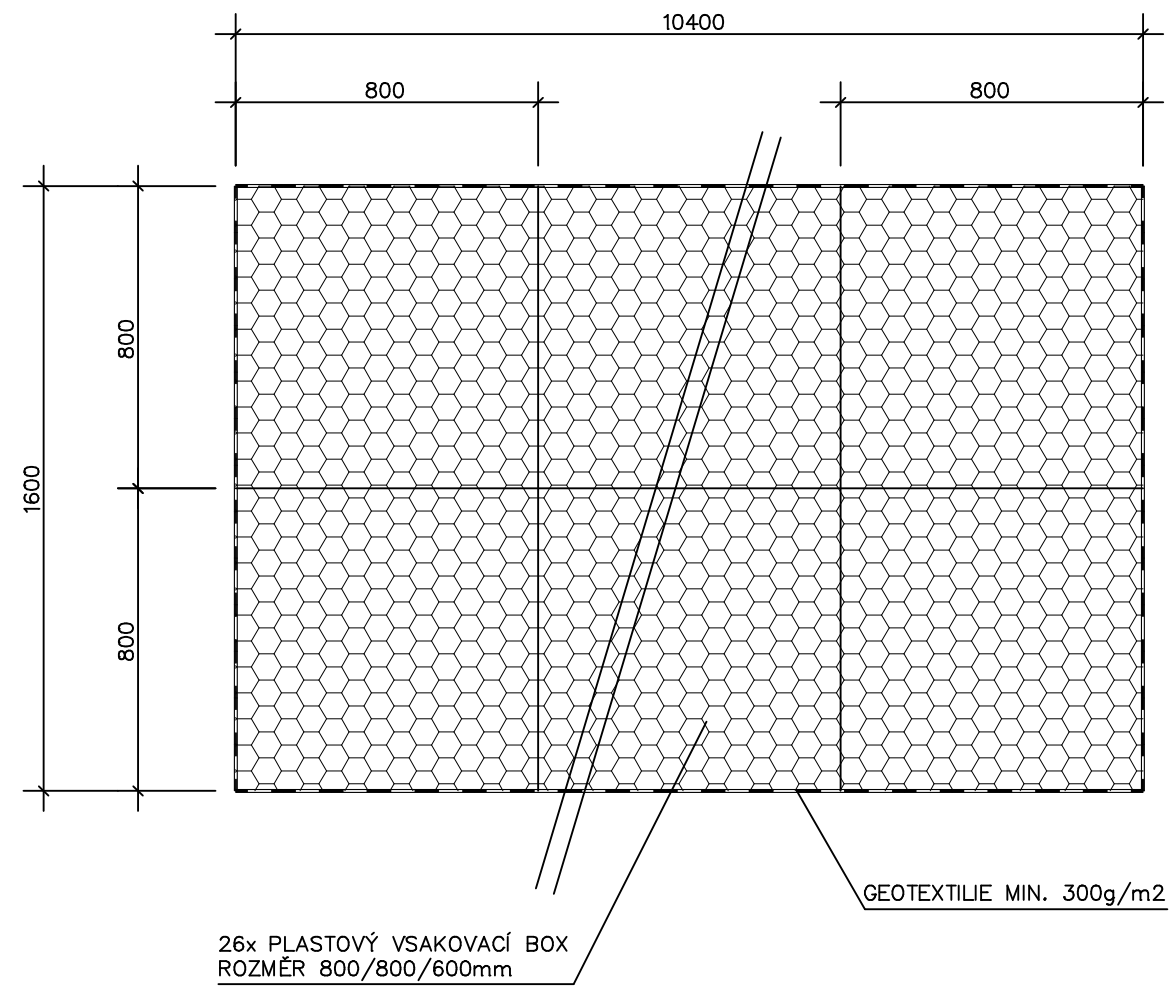

VSAKOVACÍ OBJEKT - ŘEZ

MĚŘÍTKO 1:20

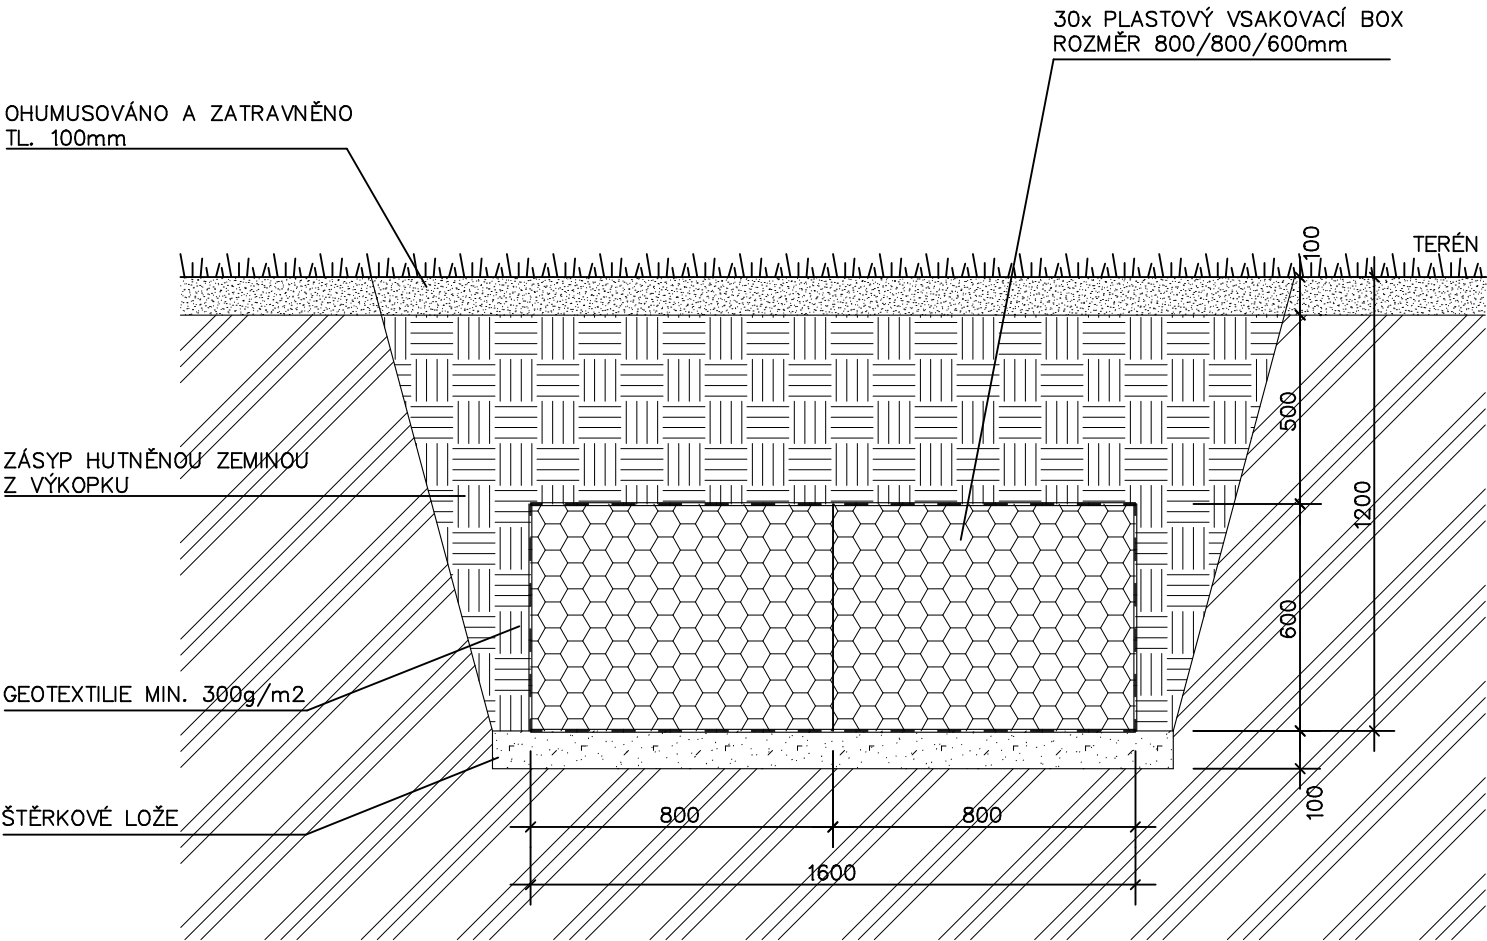

AKCE:				
<div>Nemocnice Tábor a.s.</div> <div>VÝSTAVBA NOVÝCH PARKOVACÍCH STÁNÍ V AREÁLU</div>				
INVESTOR: Nemocnice Tábor, a.s. Kpt. Jaroše 2000, 390 03 Tábor, IČO: 26095203		STAVEBNÍ ÚŘAD:	Tábor	
		STUPEŇ:	DPS	
MÍSTO STAVBY: k.ú. Tábor, parc. č. 1182/3, 1186/2, 1186/3, 1208, 1209/1, 1209/2 1209/4, 1224/1, 1224/3, 1228/3, 1228/15, 1228/16, 1228/19		DATUM:	01/2022	
AUTOR PROJEKTU:  PŠV STAVBY s.r.o. Turovec 24, 391 21 Turovec IČO: 07608659	VYPRACOVAL:  Milan Vanžura, ČKAIT 0102191 tel: +420 774 579 708 e-mail: vanzura@psvstavby.cz	ZAKÁZKA:		
		FORMÁT:	2x	A4
		MĚŘÍTKO:	KOPIE Č.:	
		1:20		
OBSAH: D. Dokumentace objektů		VÝKRES Č.:		
VSAKOVACÍ OBJEKT 2		D.21		