



VSAKOVACÍ OBJEKT - PŮDORYS

MĚŘÍTKO 1: 20

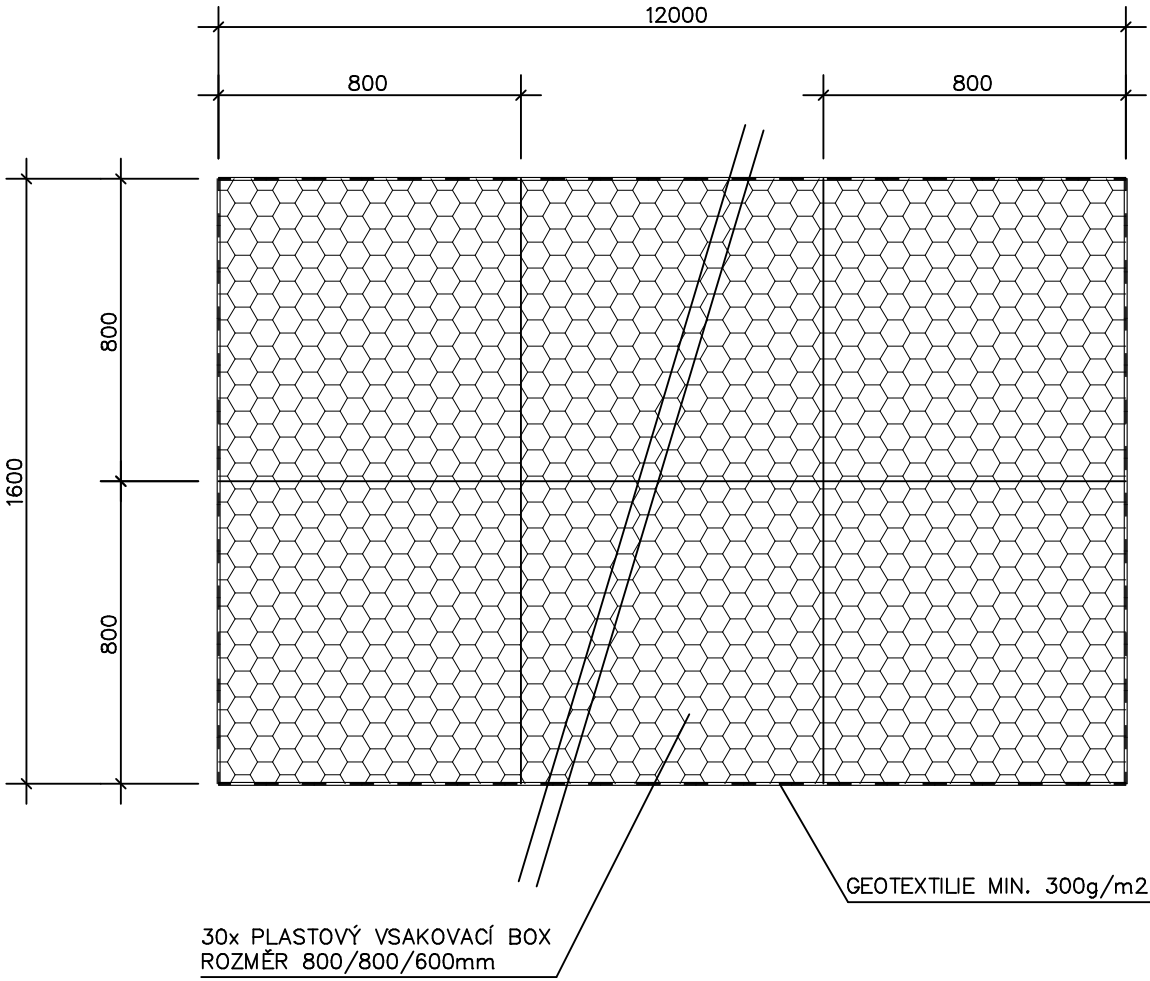

VSAKOVACÍ OBJEKT - ŘEZ

MĚŘÍTKO 1: 20

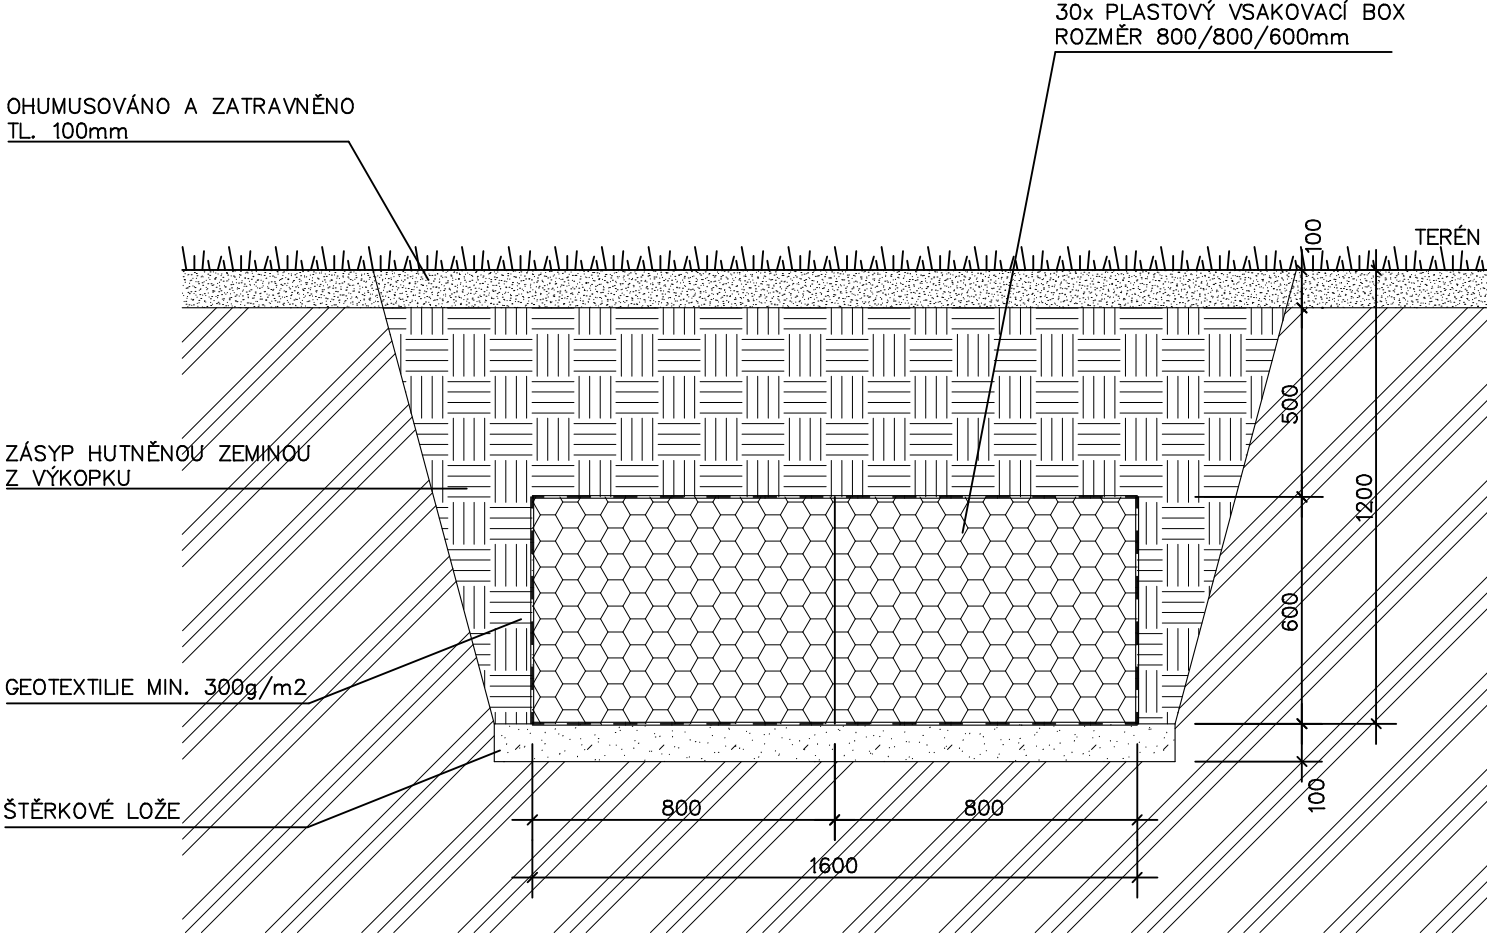

AKCE:				
<u>Nemocnice Tábor a.s.</u>				
VÝSTAVBA NOVÝCH PARKOVACÍCH STÁNÍ V AREÁLU				
INVESTOR: Nemocnice Tábor, a.s. Kpt. Jaroše 2000, 390 03 Tábor, IČO: 26095203		STAVEBNÍ ÚŘAD:	Tábor	
		STUPEŇ:	DPS	
MÍSTO STAVBY: k.ú. Tábor, parc. č. 1182/3, 1186/2, 1186/3, 1208, 1209/1, 1209/2 1209/4, 1224/1, 1224/3, 1228/3, 1228/15, 1228/16, 1228/19		DATUM:	01/2022	
		ZAKÁZKA:		
AUTOR PROJEKTU: <u>PŠV STAVBY s.r.o.</u> Turovec 24, 391 21 Turovec IČO: 07608659		FORMÁT:	2x	A4
		MĚŘÍTKO:	KOPIE Č.:	
		1:20		
OBSAH: D. Dokumentace objektů VSAKOVACÍ OBJEKT 1		VÝKRES Č.:		
		D.20		