


DETAIL KOTVENÍ STROPNÍHO STATIVU:

MĚŘÍTKO 1: 10

POČET KUSŮ: 3


- 2x DEMONTÁŽ STÁVAJÍCÍ KOTEVNÍ DESKY
- 2x MONTÁŽ STÁVAJÍCÍ KOTEVNÍ DESKY DO JINÉ POZICE
- 1x MONTÁŽ NOVÉ KOTEVNÍ DESKY
- HMOTNOST JEDNÉ DESKY 46.0kg
- MATERIÁL – OCEL, POZINK.
- OCELOVÁ HMOŽDINKA M16/188 – 6x (NA JEDNU DESKU)

PŮDORYS KOTEVNÍ DESKY:

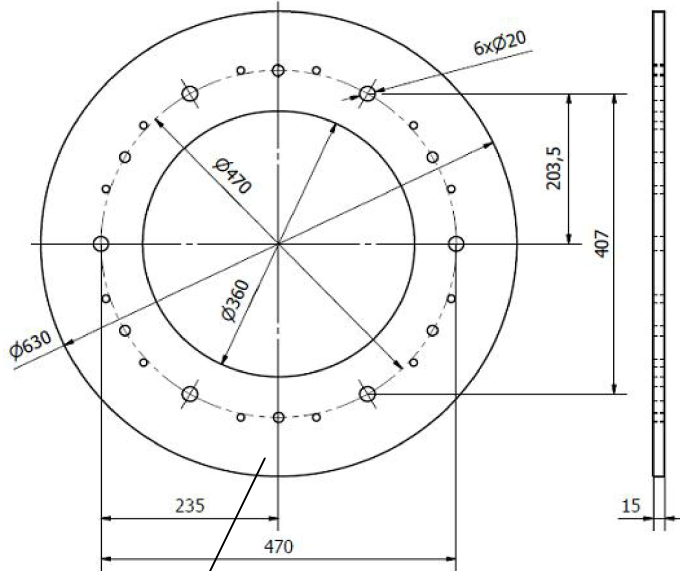

KOTEVNÍ DESKA– TYPOVÝ VÝROBEK DODAVATELE
STATIVU – TVAR MEZIKRUŽÍ PR. 630/360mm

ŘEZ KOTEVNÍ DESKOU:

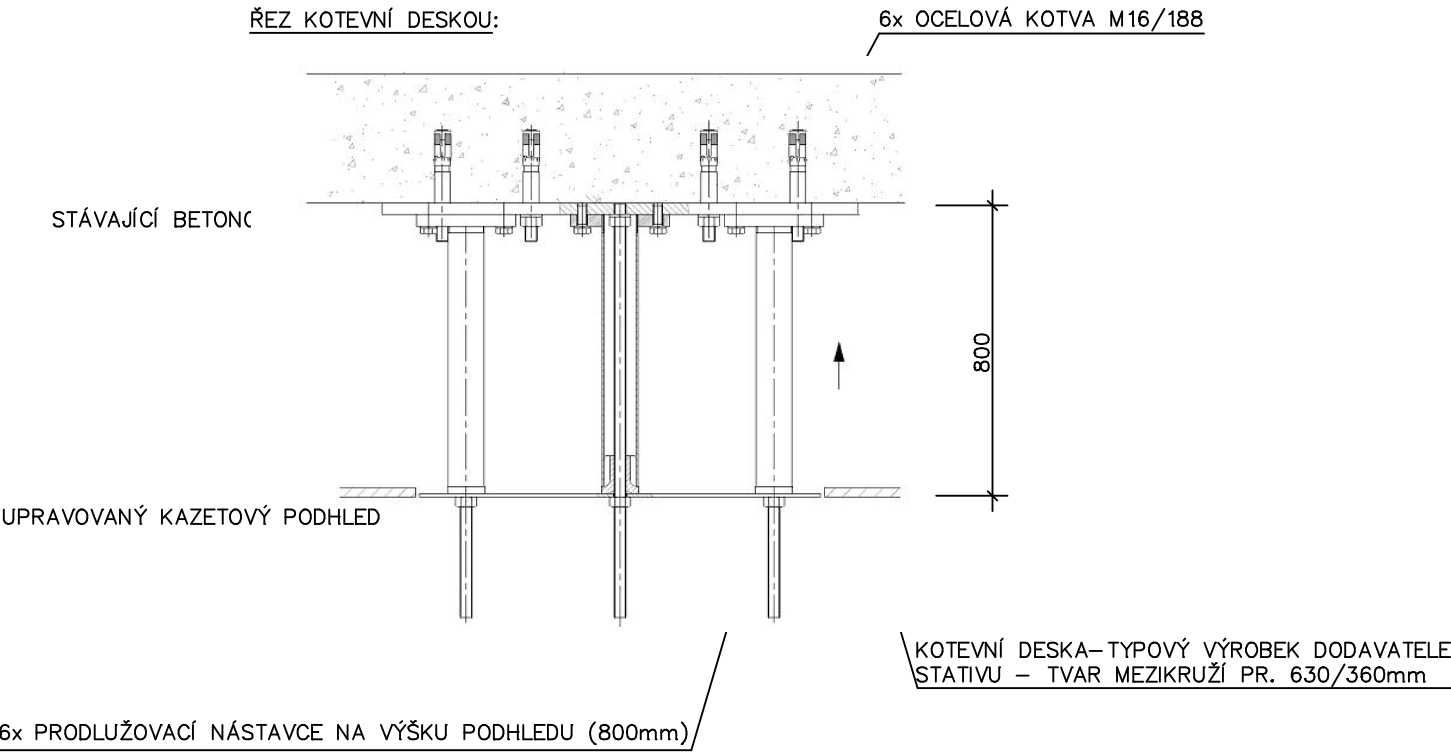

AKCE:				
<div>Nemocnice Tábor a.s.</div>				
STAVEBNÍ ÚPRAVY JEDNOTEK INTENZIVNÍ A RESUSCITAČNÍ PÉČE				
INVESTOR: Nemocnice Tábor, a.s. Kpt. Jaroše 2000, 390 03 Tábor, IČO: 26095203		STAVEBNÍ ÚŘAD:		Tábor
		STUPEŇ:		DPS
MÍSTO STAVBY: k.ú. Tábor, parc. č. 1207, 1211, 1228/4		DATUM:		05/2022
VYPRACOVAL: PŠV stavby s.r.o. Turovec 24, 391 21 Turovec IČO: 07608659	ZODPOVĚDNÝ PROJEKTANT: Milan Vanžura, ČKAIT 0102191 tel: +420 774 579 708 e— mail: vanzura@psvstavby.cz		ZAKÁZKA:	
			FORMÁT:	
			MĚŘÍTKO:	
			KOPIE Č.:	
OBSAH: D. Dokumentace objektů D.1.1. Architektonické a stavební řešení		VÝKRES Č.:		
DETAIL KOTVENÍ STATIVU - PAVILON A ANESTEZIOLOGICKO-RESUSCITAČNÍ ODDĚLENÍ		D.1.1.B-06		