


TABULKA MÍSTNOSTÍ 8. NP - STROJOVNY

OZN.	ÚČEL MÍSTNOSTI	PLOCHA (m ²)	PODLAHA	SOKLY	OZN.	POVRCH STĚN	POVRCH STROPU	OZN.	POZNÁMKA
801	VSTUPNÍ PROSTOR	49,0	Keram. dlažba	Ker. sokl	P2	Malba + Oteprý nářít (v-z, lm)	Malba	S1	
802	LÚŽOVÝ VÝTAH - STROJOVNA	2 x 12,50	Cement. posr.			Malba	Malba	S1	STROJOVNY BUDOUCÍ ZRUŠEVY
802a	EVAKUAČNÍ ROZHLAS	1,40	Cement. posr.			Malba	Malba	S1	
803	OSOBNÍ VÝTAH - STROJOVNA	2 x 12	Cement. posr.			Malba	Malba	S1	STROJOVNY BUDOUCÍ ZRUŠEVY
804	VZDUCHOTECHNICKÉ ZAŘÍZENÍ	25,0	Keram. dlažba	Ker. sokl	P2	Malba	Malba	S1	
805	STROJOVNA VZDUCHOTECHNIKY	2 x 27,0	Keram. dlažba - úprava plošev	P2a	Chladid stropu s těle - desky Alumin			S4	

STŘECHA NAD STROJOVNOU

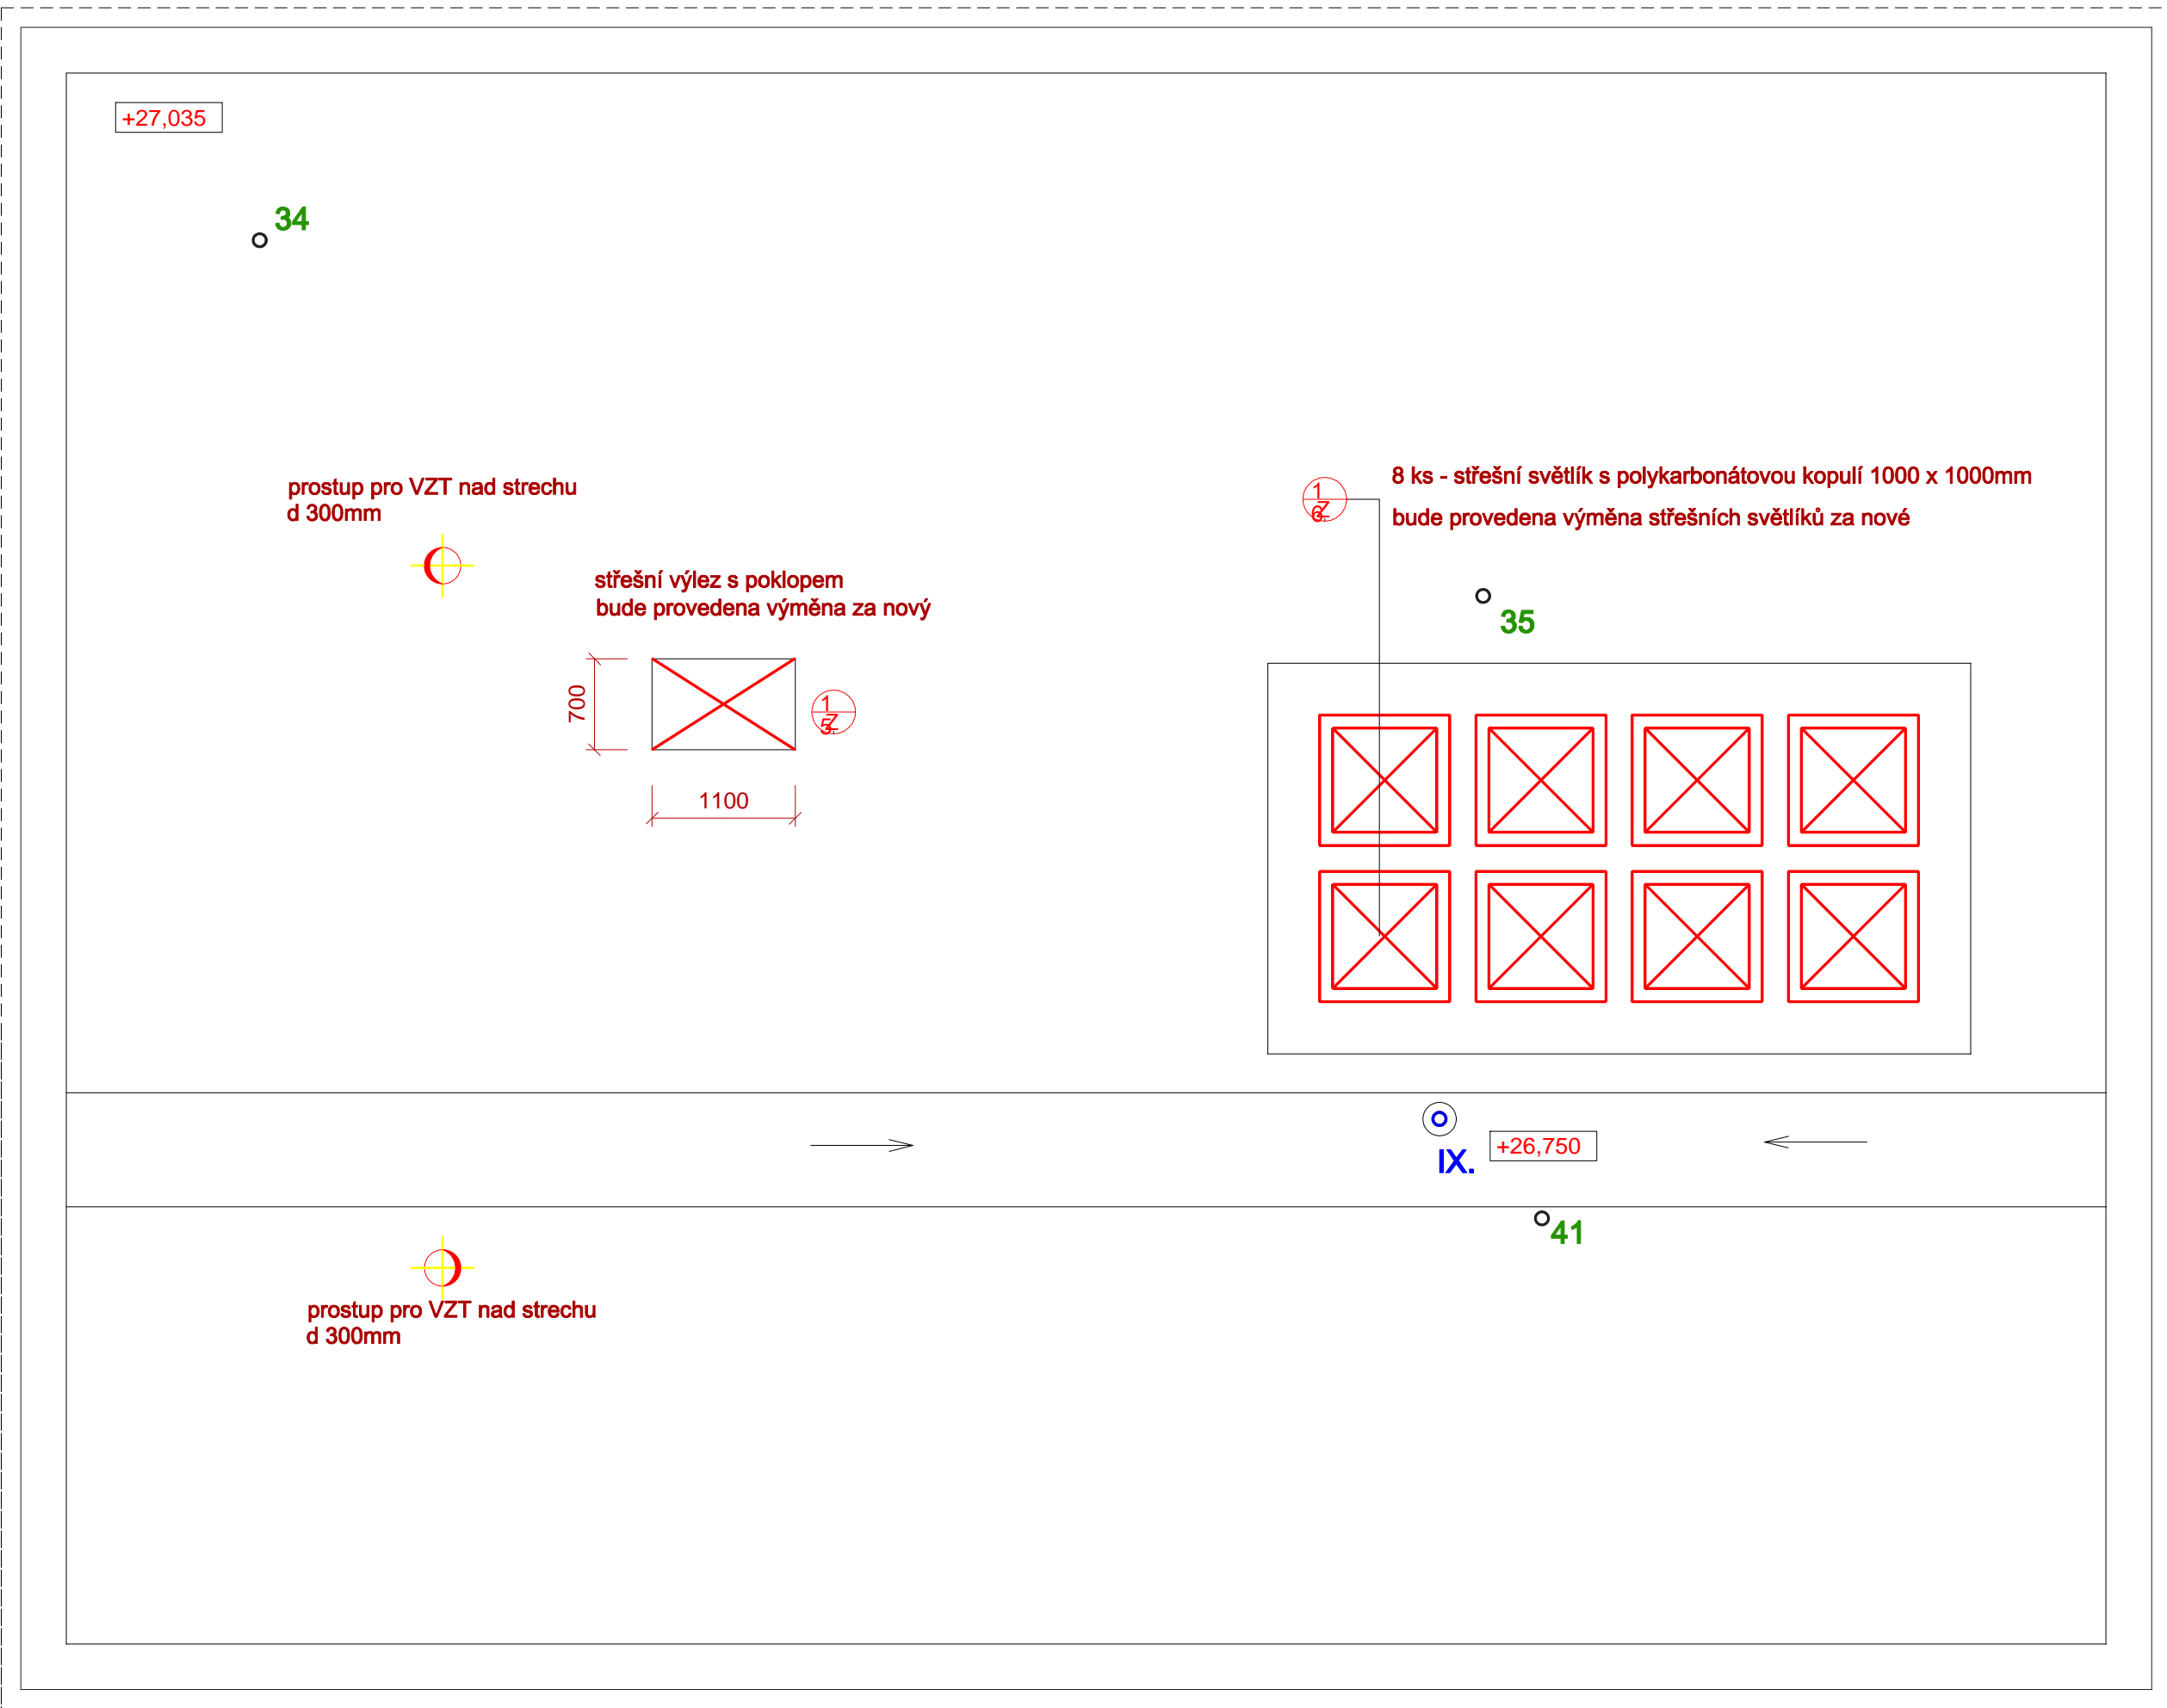

LEGENDA HMOT

- ŽELEZOBETONOVÉ SLOUPY A ŽLÚŽOVÉ STĚNY: SLOUPY 400/400 mm, RESP. 600/600mm
- OBJEKT JE REALIZOVÁN MONOVÝM ŽELEZOBETONOVÝM SYSTÉMEM MS - T1
- OBVODOVÝ PLÁŠT Z KERAMICKÝCH PARAPETŮCH A ATIKOVÝCH PANELEL PARAPETNÍ PANELEL TL 350 mm
- V SOULČASNOSTI JE PROVÁDĚNO ZATEPLENÍ CELÉHO OBJEKTU KONTAKTNÍM ZATEPLENÍM SYSTÉMEM
- TEPELNÝ ISOLANT - MINERÁLNÍ VATA TL 150 mm
- STAVAJÍCÍ ŽIVO-PRŮČEK A PRŮZVUKOVÝCH CHEL TL 10 CM
- BOURANÉ A DEMONTOVANÉ KONSTRUKCE - VIZ SAMOSTATNÝ VÝKRES
- NOVĚ VYVÁŽENÉ KONSTRUKCE
- PRŮKY Z PORCELOVÝCH PŘESNÝCH TVÁRNIC PD TL 100 (150) mm SE SPOJKAMI DO ŽIVA
- Z NERUŠOVÉ OCELI DO KAŽDÉ DRUHÉ SPÁRY
- SANTÁNKOVÉ OLIČÍ STĚNY DO MOKRÉHO PROSTŘEDÍ
- NOVĚ VYVÁŽENÉ KONSTRUKCE: POULZE VE 4 NP
- NOVĚ BUDOUCÍ STĚNY: ŽELEZOBETONOVÝ STAVAJÍCÍ PARAPET Z PŘÍROBNÝCH PŘESNÝCH TVÁRNIC PD TL 250 mm SE SPOJKAMI DO ŽIVA
- KONTAKTNÍ ZATEPLENÍ SYSTÉM TL 100 mm, TEPELNÝ ISOLANT Z MINERÁLNÍ VATY, SKLOVNÉ SE STAVAJÍCÍM ZATEPLENÍM CELÉHO OBJEKTU

NEMOCNICE ČESKÝ KRUMLOV - INTERNÍ PAVILON
STAVEBNÍ ÚPRAVY 4 - 7. NP
Celkový půdorys 8. NP - STROJOVNY + STŘECHA
NOVÝ STAV

Stavba: NEMOCNICE ČESKÝ KRUMLOV - INTERNÍ PAVILON STAVEBNÍ ÚPRAVY 4 - 7. NP	Místo: Český Krumlov	Dat: 02/2021 Zak. č.: No. OK-IN/21	
Obsah: CELKOVÝ PŮDORYS 8. NP	Měřítko: 1:50	Projektant: Ing. Sláma L.	
Investor: Nemocnice Český Krumlov, a.s.	Vypracoval: Ing. Sláma Ladislav	Příloha č.: 16	
IČO: 46618066			