

LEGENDA:

ROZHLÉDOVÉ POMĚRY

VÝZNAMNÝ SJEZD - VOZIDLA SK. 1 (20km/h)
Pravý rozhled dopravně významného sjezdu pro $v_{\text{dov}}=15\text{km/hod}$ dle ČSN 736102 ed. 2. Vrchol rozhledu 2,50m od vnější hrany přilehlého jízdního pruhu komunikace, $X_s=30\text{m}$.
Levý rozhled dopravně významného sjezdu pro $v_{\text{dov}}=15\text{km/hod}$ dle ČSN 736102 ed. 2. Vrchol rozhledu 2,50m od vnější hrany přilehlého jízdního pruhu komunikace, $X_s=25\text{m}$.

SAMOSTATNÝ SJEZD (20km/h)
Pravý rozhled samostatného sjezdu pro $v_{\text{dov}}=15\text{km/hod}$ dle ČSN 736110/Z1. Vrchol rozhledu 2,0m od hrany komunikace, $D_z=11\text{m}$.
Levý rozhled samostatného sjezdu pro $v_{\text{dov}}=15\text{km/hod}$ dle ČSN 736110/Z1. Vrchol rozhledu 2,0m od hrany komunikace, $D_z=11\text{m}$.

PLOCHY A HRANY

NÁVRH - KOMUNIKACE - ASFALT
NÁVRH - SJEZDY - BETONOVÁ DLAŽBA POJÍŽDĚNÁ
NÁVRH - CHODNÍK - BETONOVÁ DLAŽBA POCHOZÍ
NÁVRH - PARKOVACÍ STÁNÍ - BETONOVÁ DLAŽBA POJÍŽDĚNÁ
NÁVRH - HMATNÝ PÁS - RELIEFNÍ DLAŽBA
NÁVRH - ZELENĚ - OSETÍ TRAVOU

STÁVAJÍCÍ - KOMUNIKACE - ASFALT
STÁVAJÍCÍ - PLOCHY POCHOZÍ - DLAŽBA POCHOZÍ
STÁVAJÍCÍ - PLOCHY POJÍŽDĚNÉ - DLAŽBA POJÍŽDĚNÁ

NÁVRH - HRANA
STÁVAJÍCÍ - HRANA
NÁVRH - HRANA - ŘEŠENA V SAMOSTATNÉM SO
NÁVRH - VODOROVNÉ DOPRAVNÍ ZNAČENÍ

STROM - STÁVAJÍCÍ
KÁCENÍ STROMŮ


NÁVRH - SVISLÉ DOPRAVNÍ ZNAČENÍ
STÁVAJÍCÍ - SVISLÉ DOPRAVNÍ ZNAČENÍ

KATASTR NEMOVITOSTÍ - HRANICE PARCEL
KATASTR NEMOVITOSTÍ - VNITŘNÍ KRESBA
KATASTR NEMOVITOSTÍ - PARCELNÍ ČÍSLO

OBALOVÉ KŘÍVKY

O1
Sírka : 1,76
Rozchod : 1,76
Cas plného rejd : 36,1
Uhel řazení : 36,1

O2
Sírka : 2,17
Rozchod : 2,17
Cas plného rejd : 42,0
Uhel řazení : 42,0

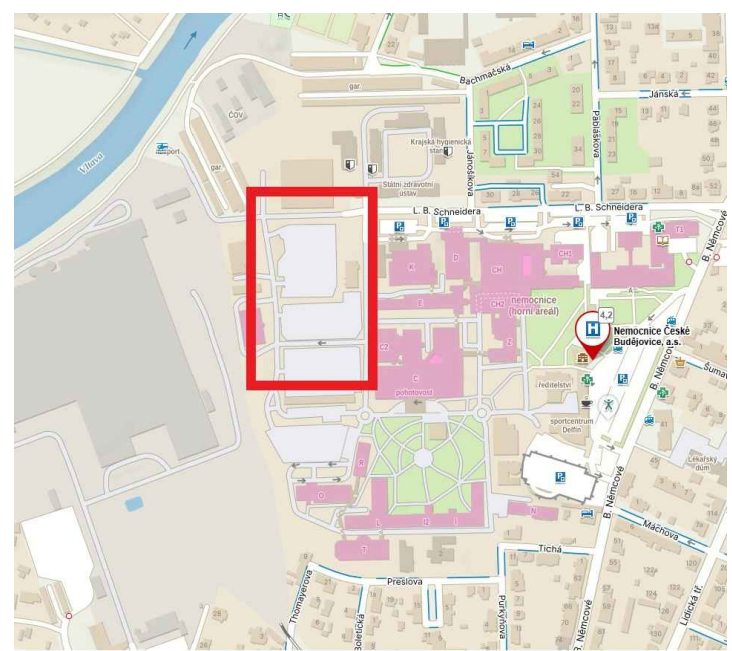

REVIZE:

POZNÁMKA:

ZPRACOVATEL PROFESNÍ ČÁSTI:

ZENKL
DOPRAVNÍ INŽENÝRSTVÍ

Zenkl CB, spol. s r.o.
Jírovcova 2, 370 01, České Budějovice,
IČ: 28131339 DIČ: CZ28131339
E: zenkl@zenklcb.cz T: +420 386 360 807

INVESTOR:

Nemocnice České Budějovice a.s.
B. Němcové 585/54, 370 01 České Budějovice 7
IČ: 26068877, DIČ: CZ699005400
W: www.nemcb.cz E: sekretariat@nemcb.cz T: +420 387 871 111

AKCE:

Parkoviště pro zaměstnance a heliport

SO 03 Zpěvné plochy a komunikace

VYKRES: D.1.1.2.3 - Situace - rozhledové poměry a obalové křivky

OBJEKTOVÝ: ACP - nova spol. s r.o., Nová ul. 13, 371 01 České Budějovice
STUPĚŇ DOKUMENTACE: DPS
VYPRACOVAL: Ing. Alan Baláš KONTROLOVAL: Ing. Eliška Bůžková
DATUM: říjen 2024 Č. ZAKÁZKY: 24 104 MĚŘÍTKO: 1:250
Č. VÝKRESU: Č. PARÉ: