



1.NP rozsah nové zástavby

1 : 500

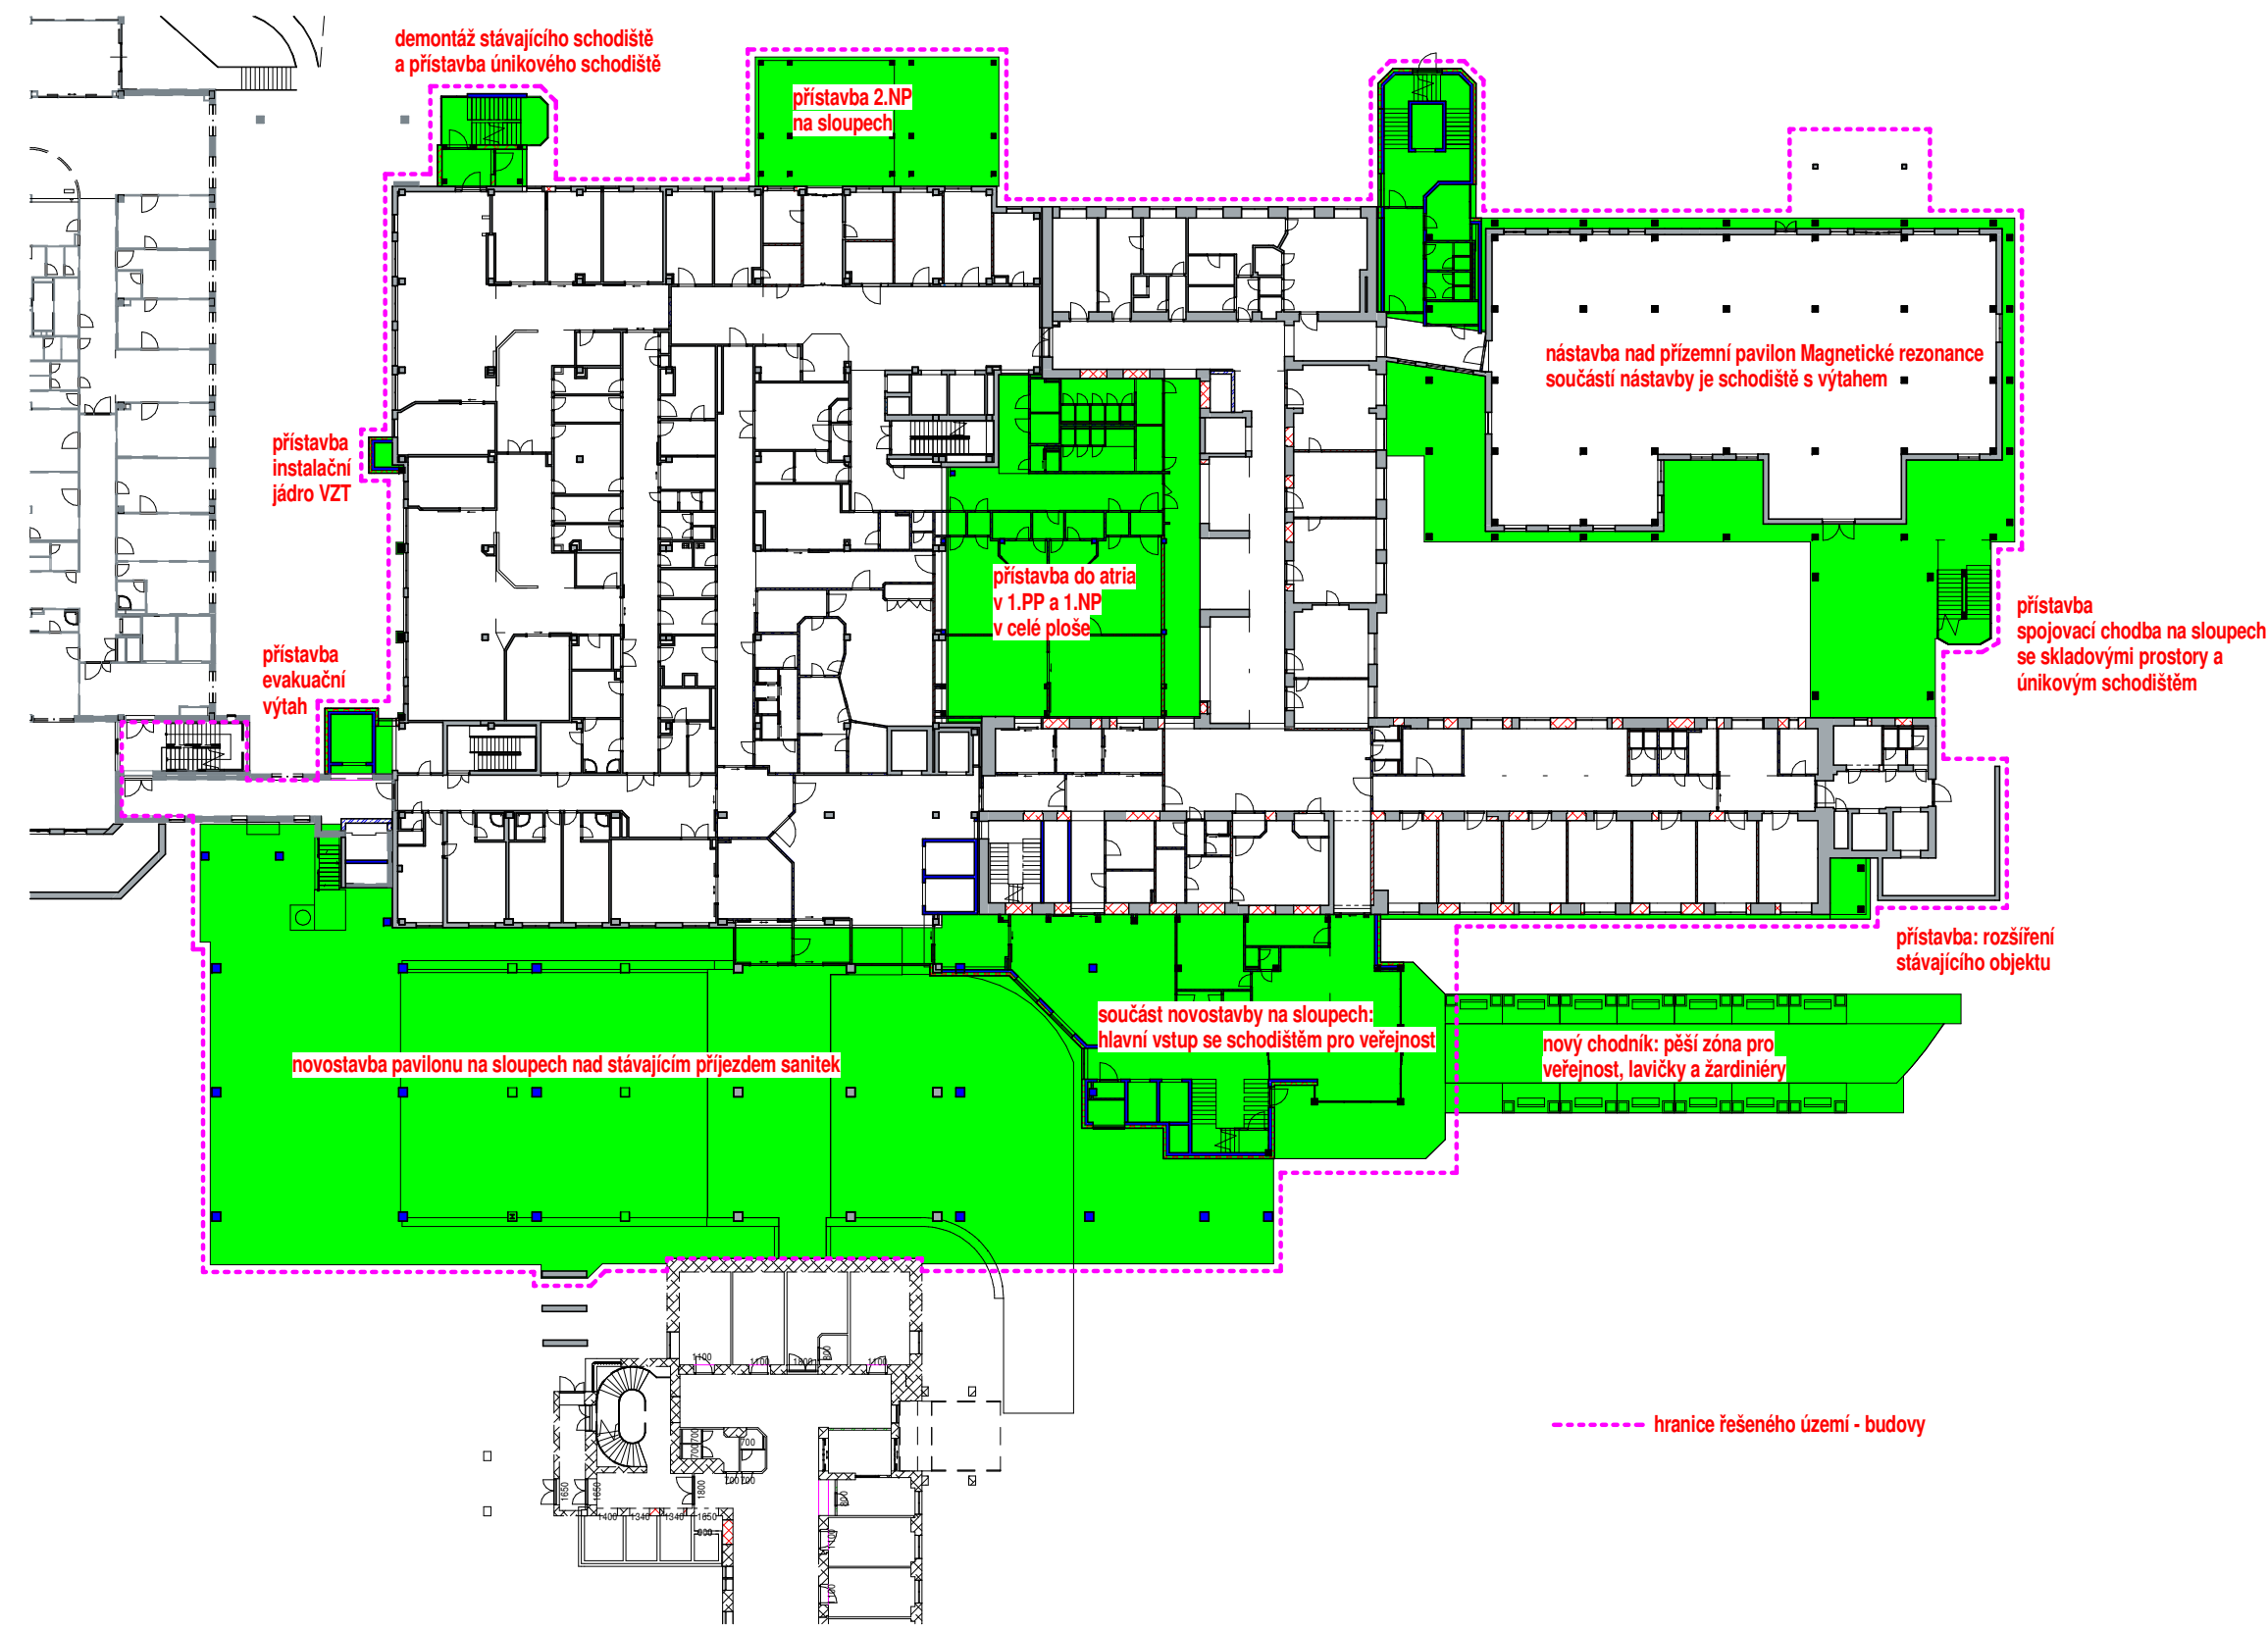


2.NP rozsah nové zástavby

1 : 500

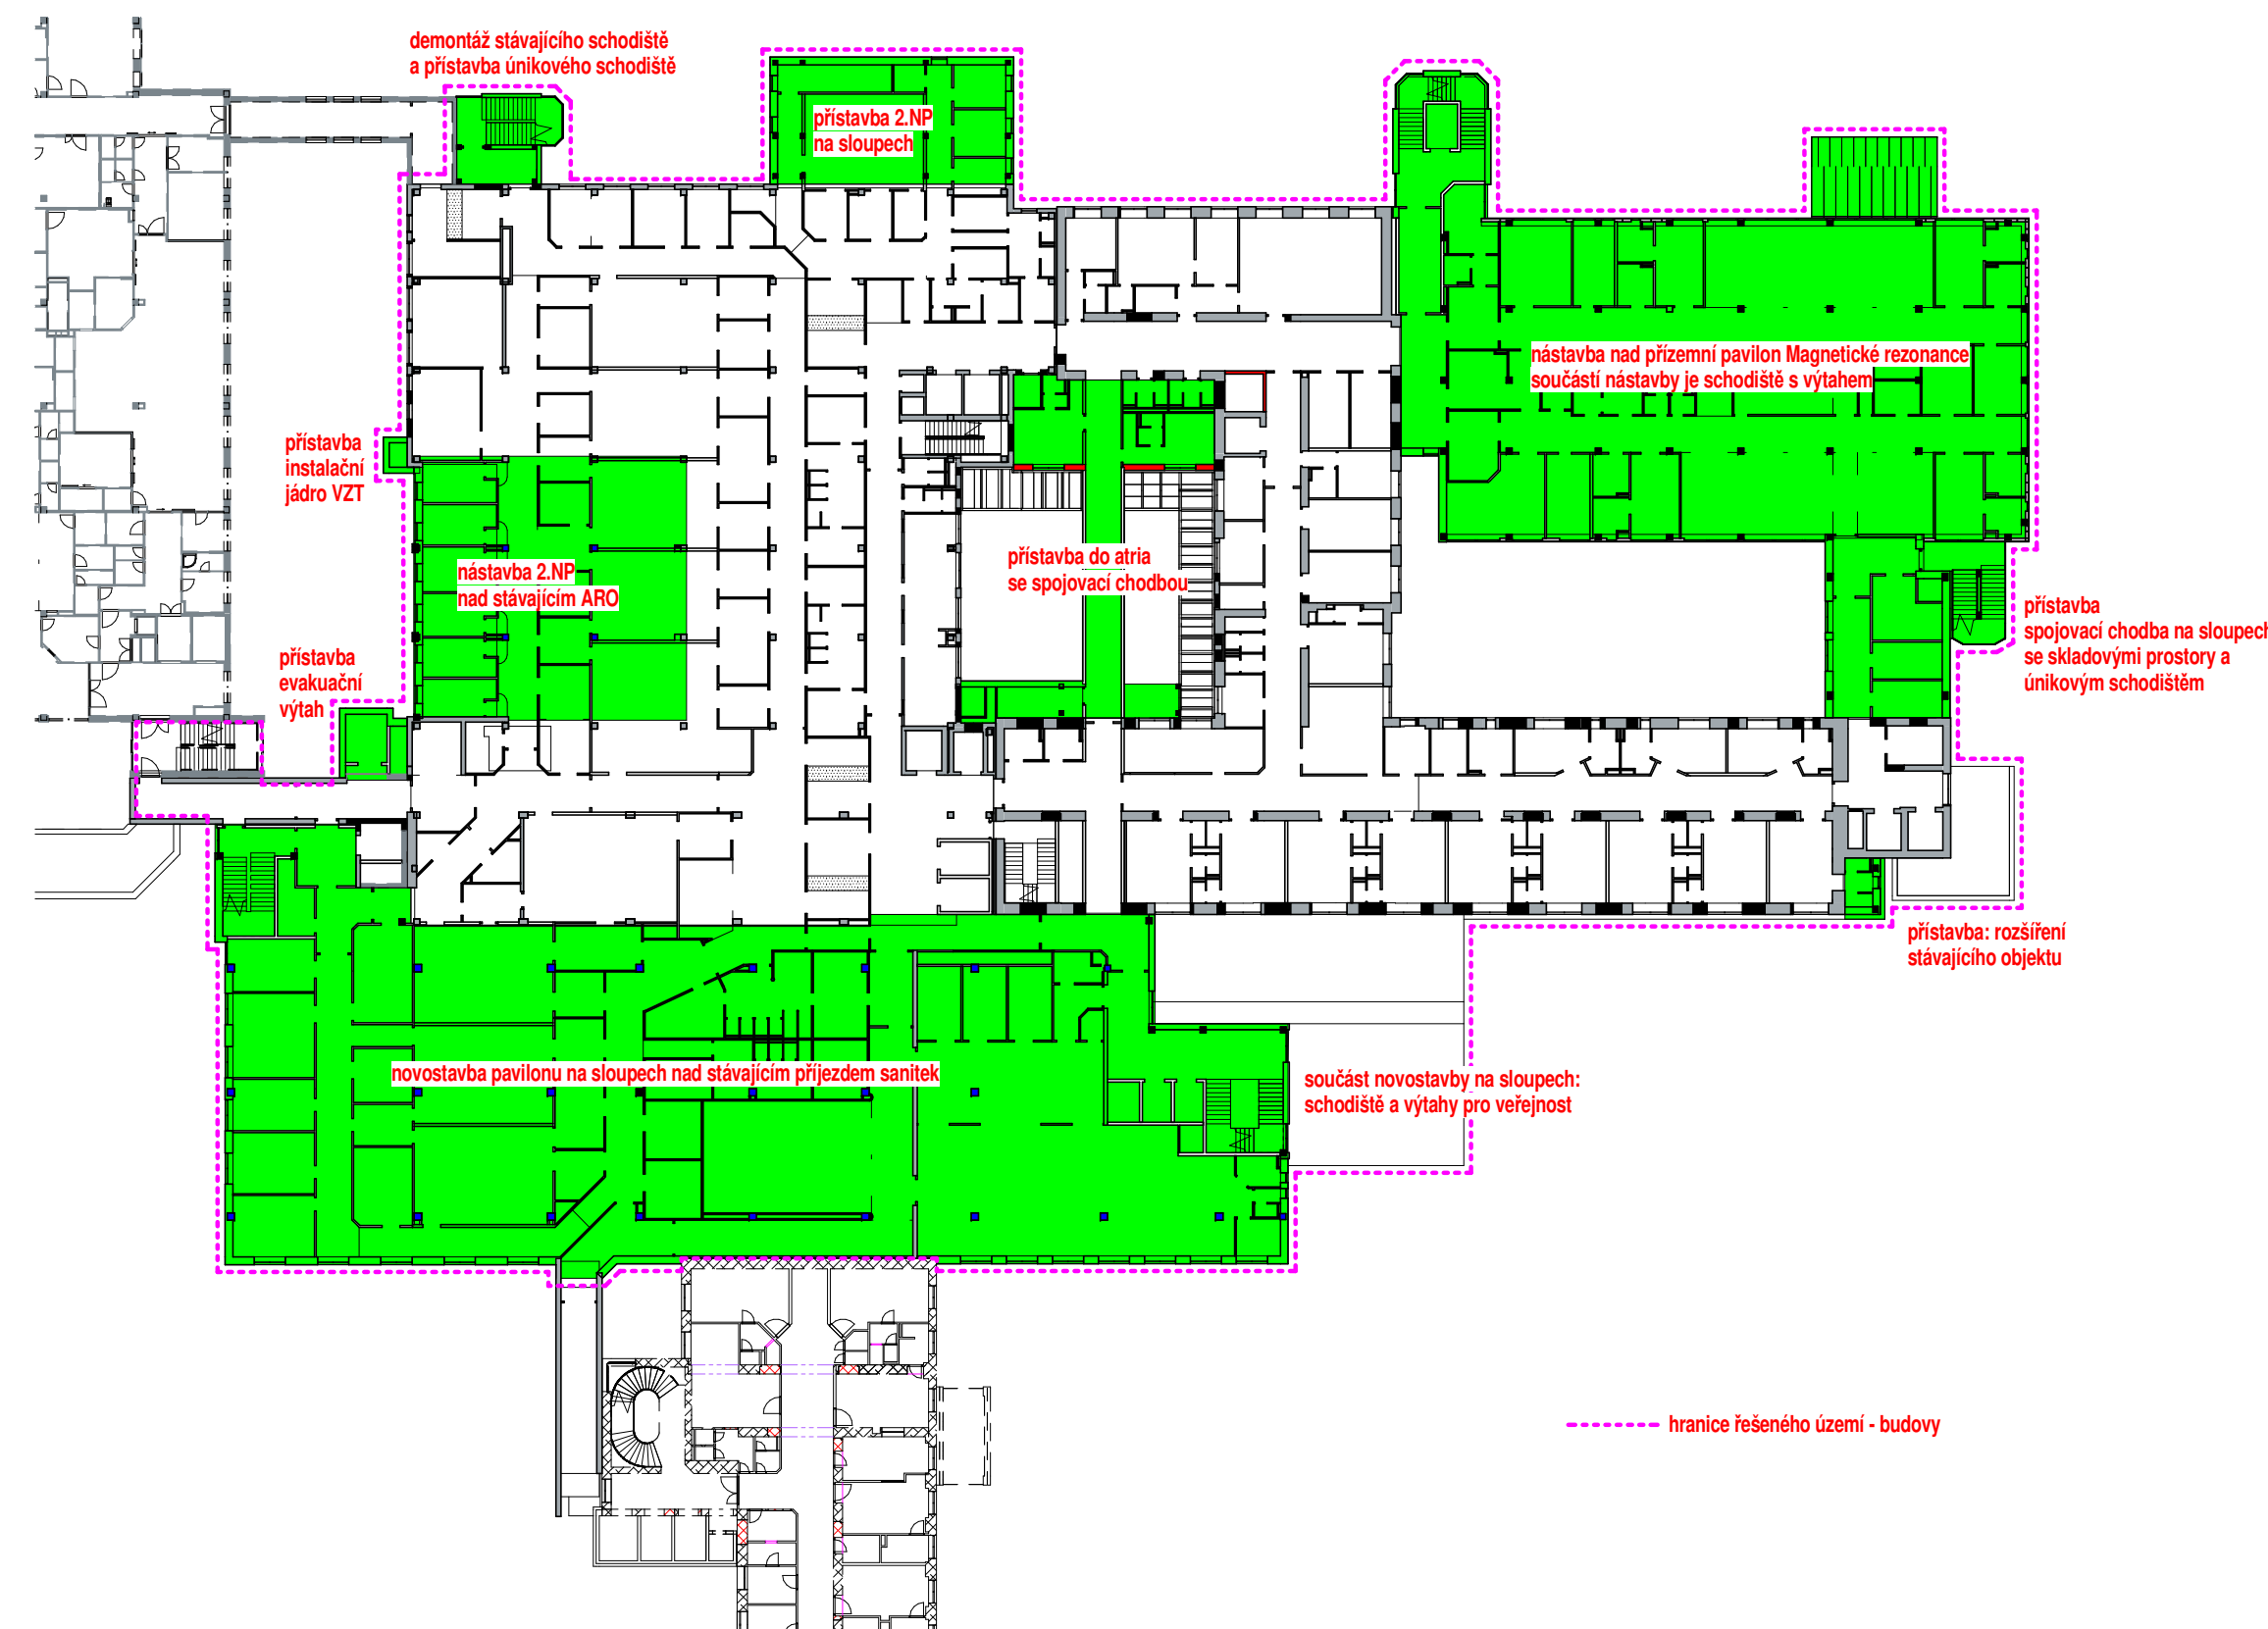





3.NP rozsah nové zástavby

1 : 500

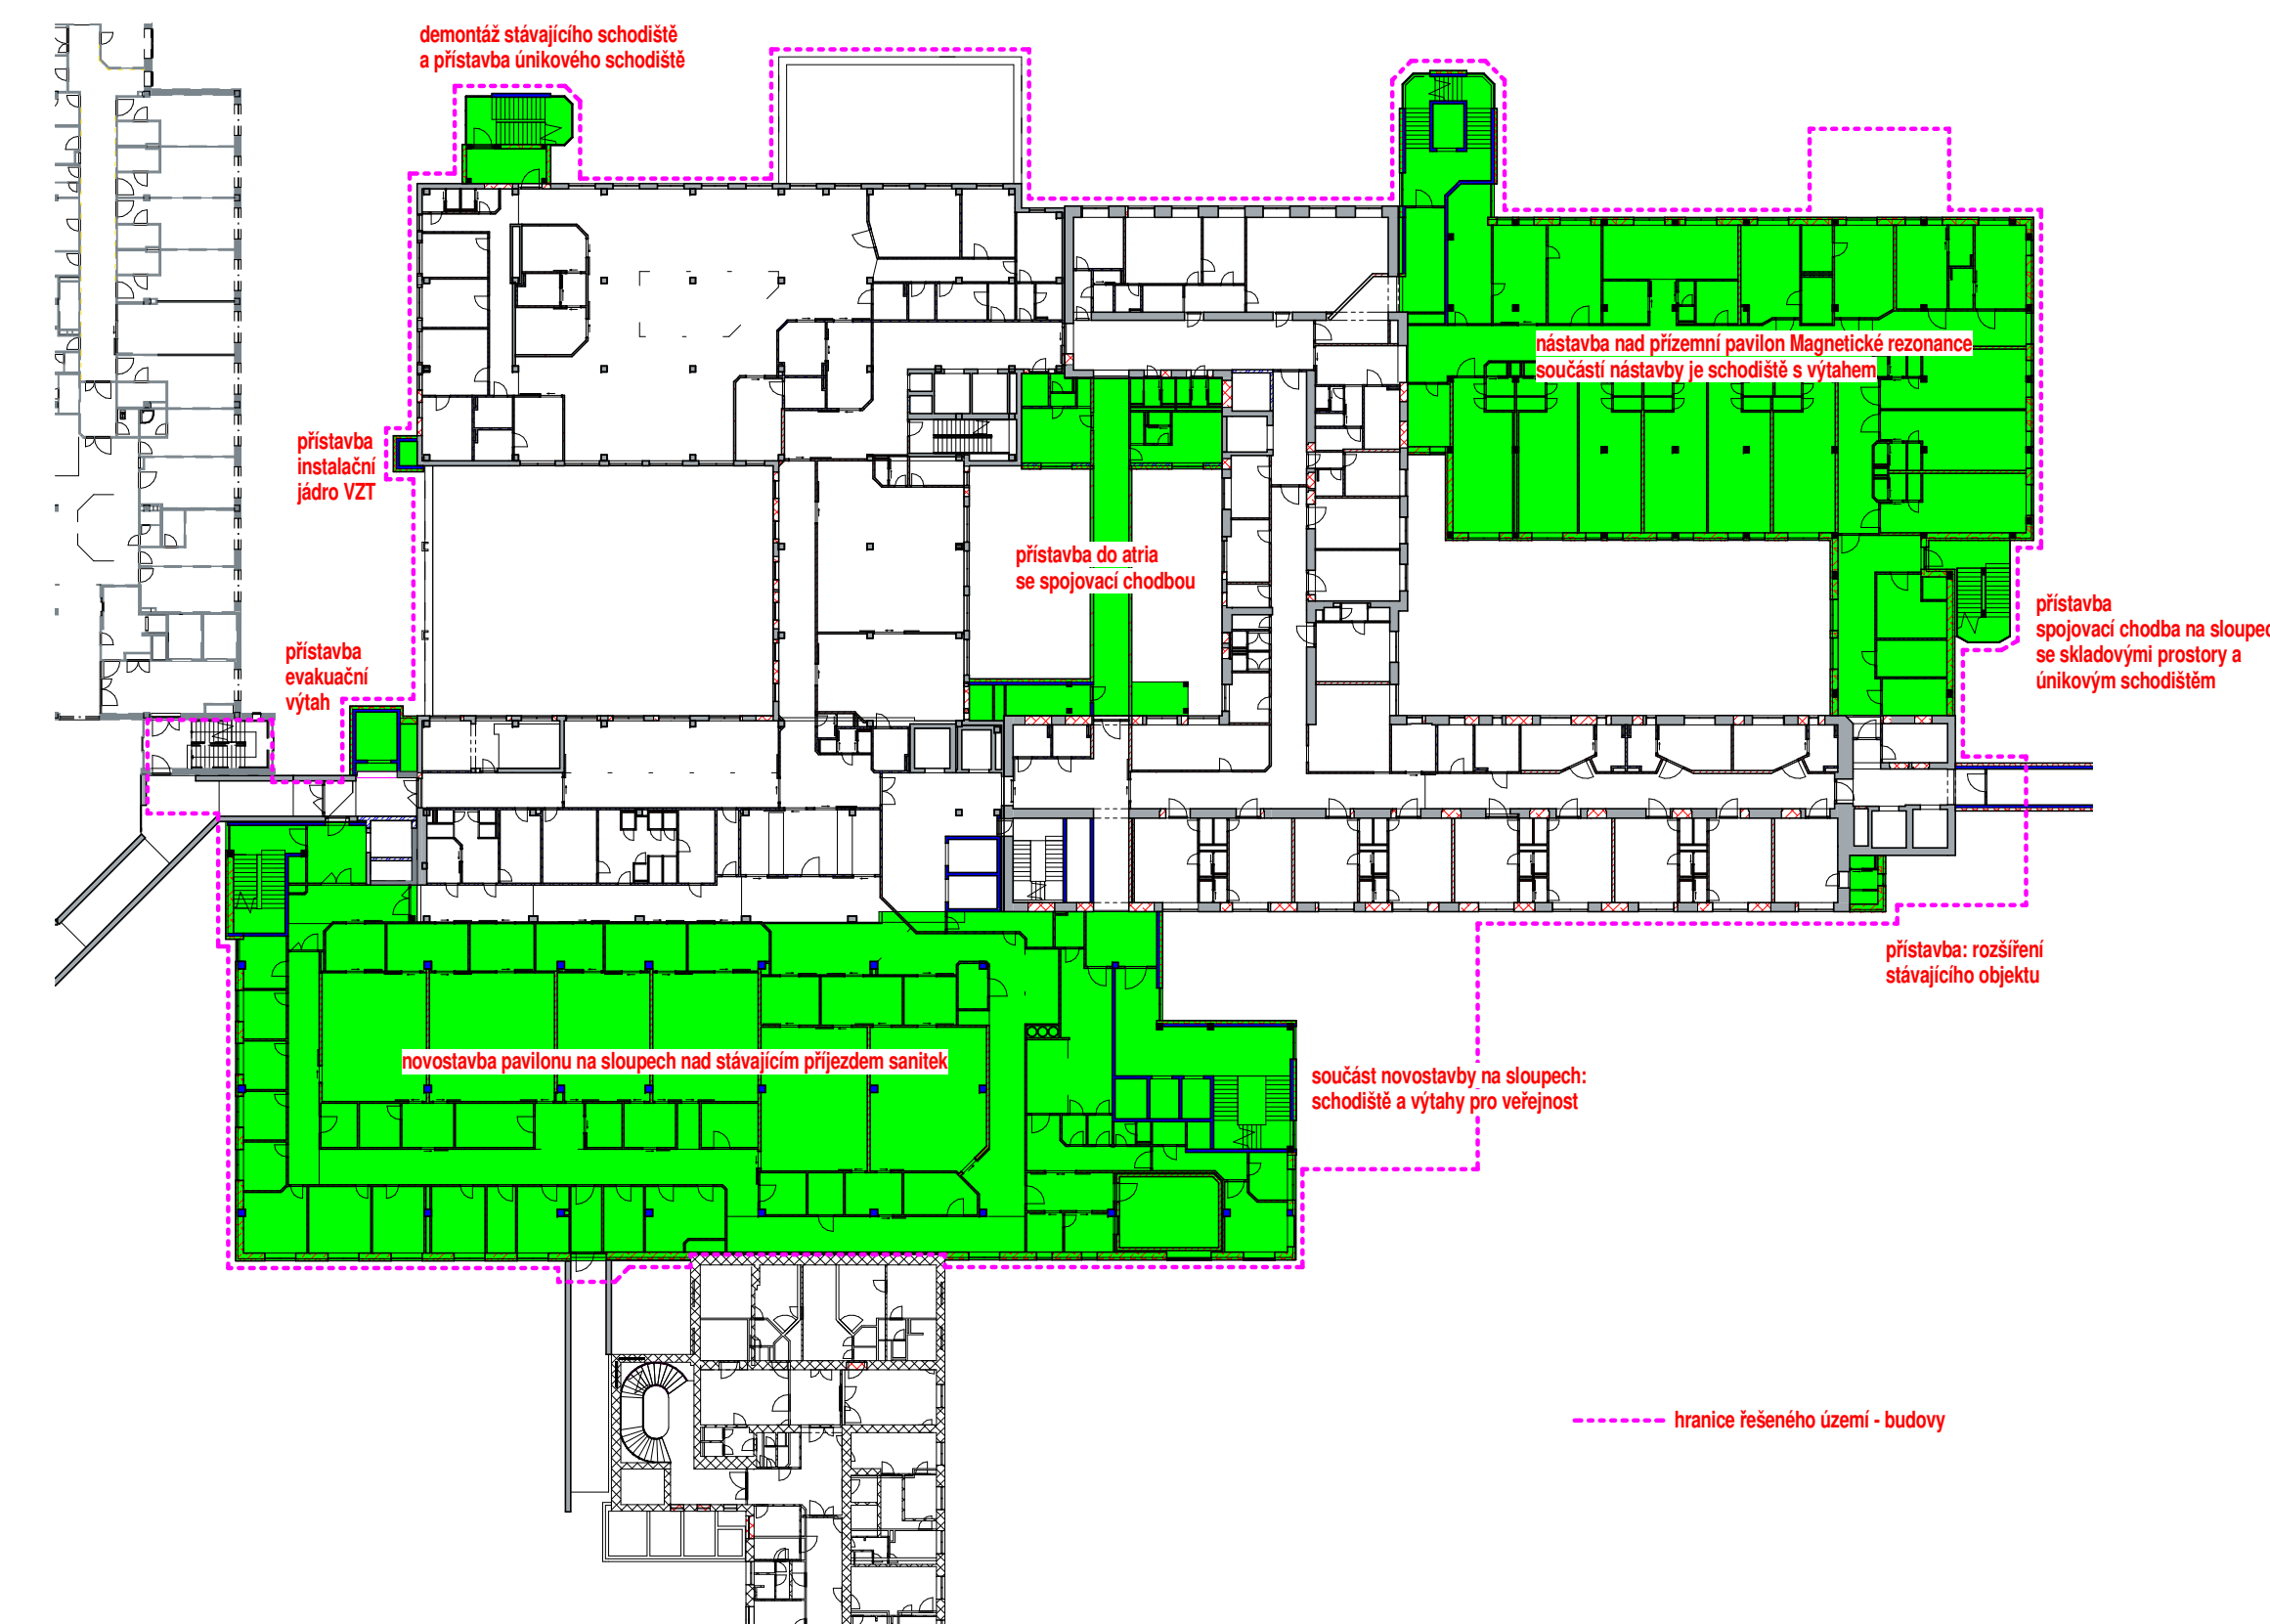

4.NP rozsah nové zástavby

1 : 500

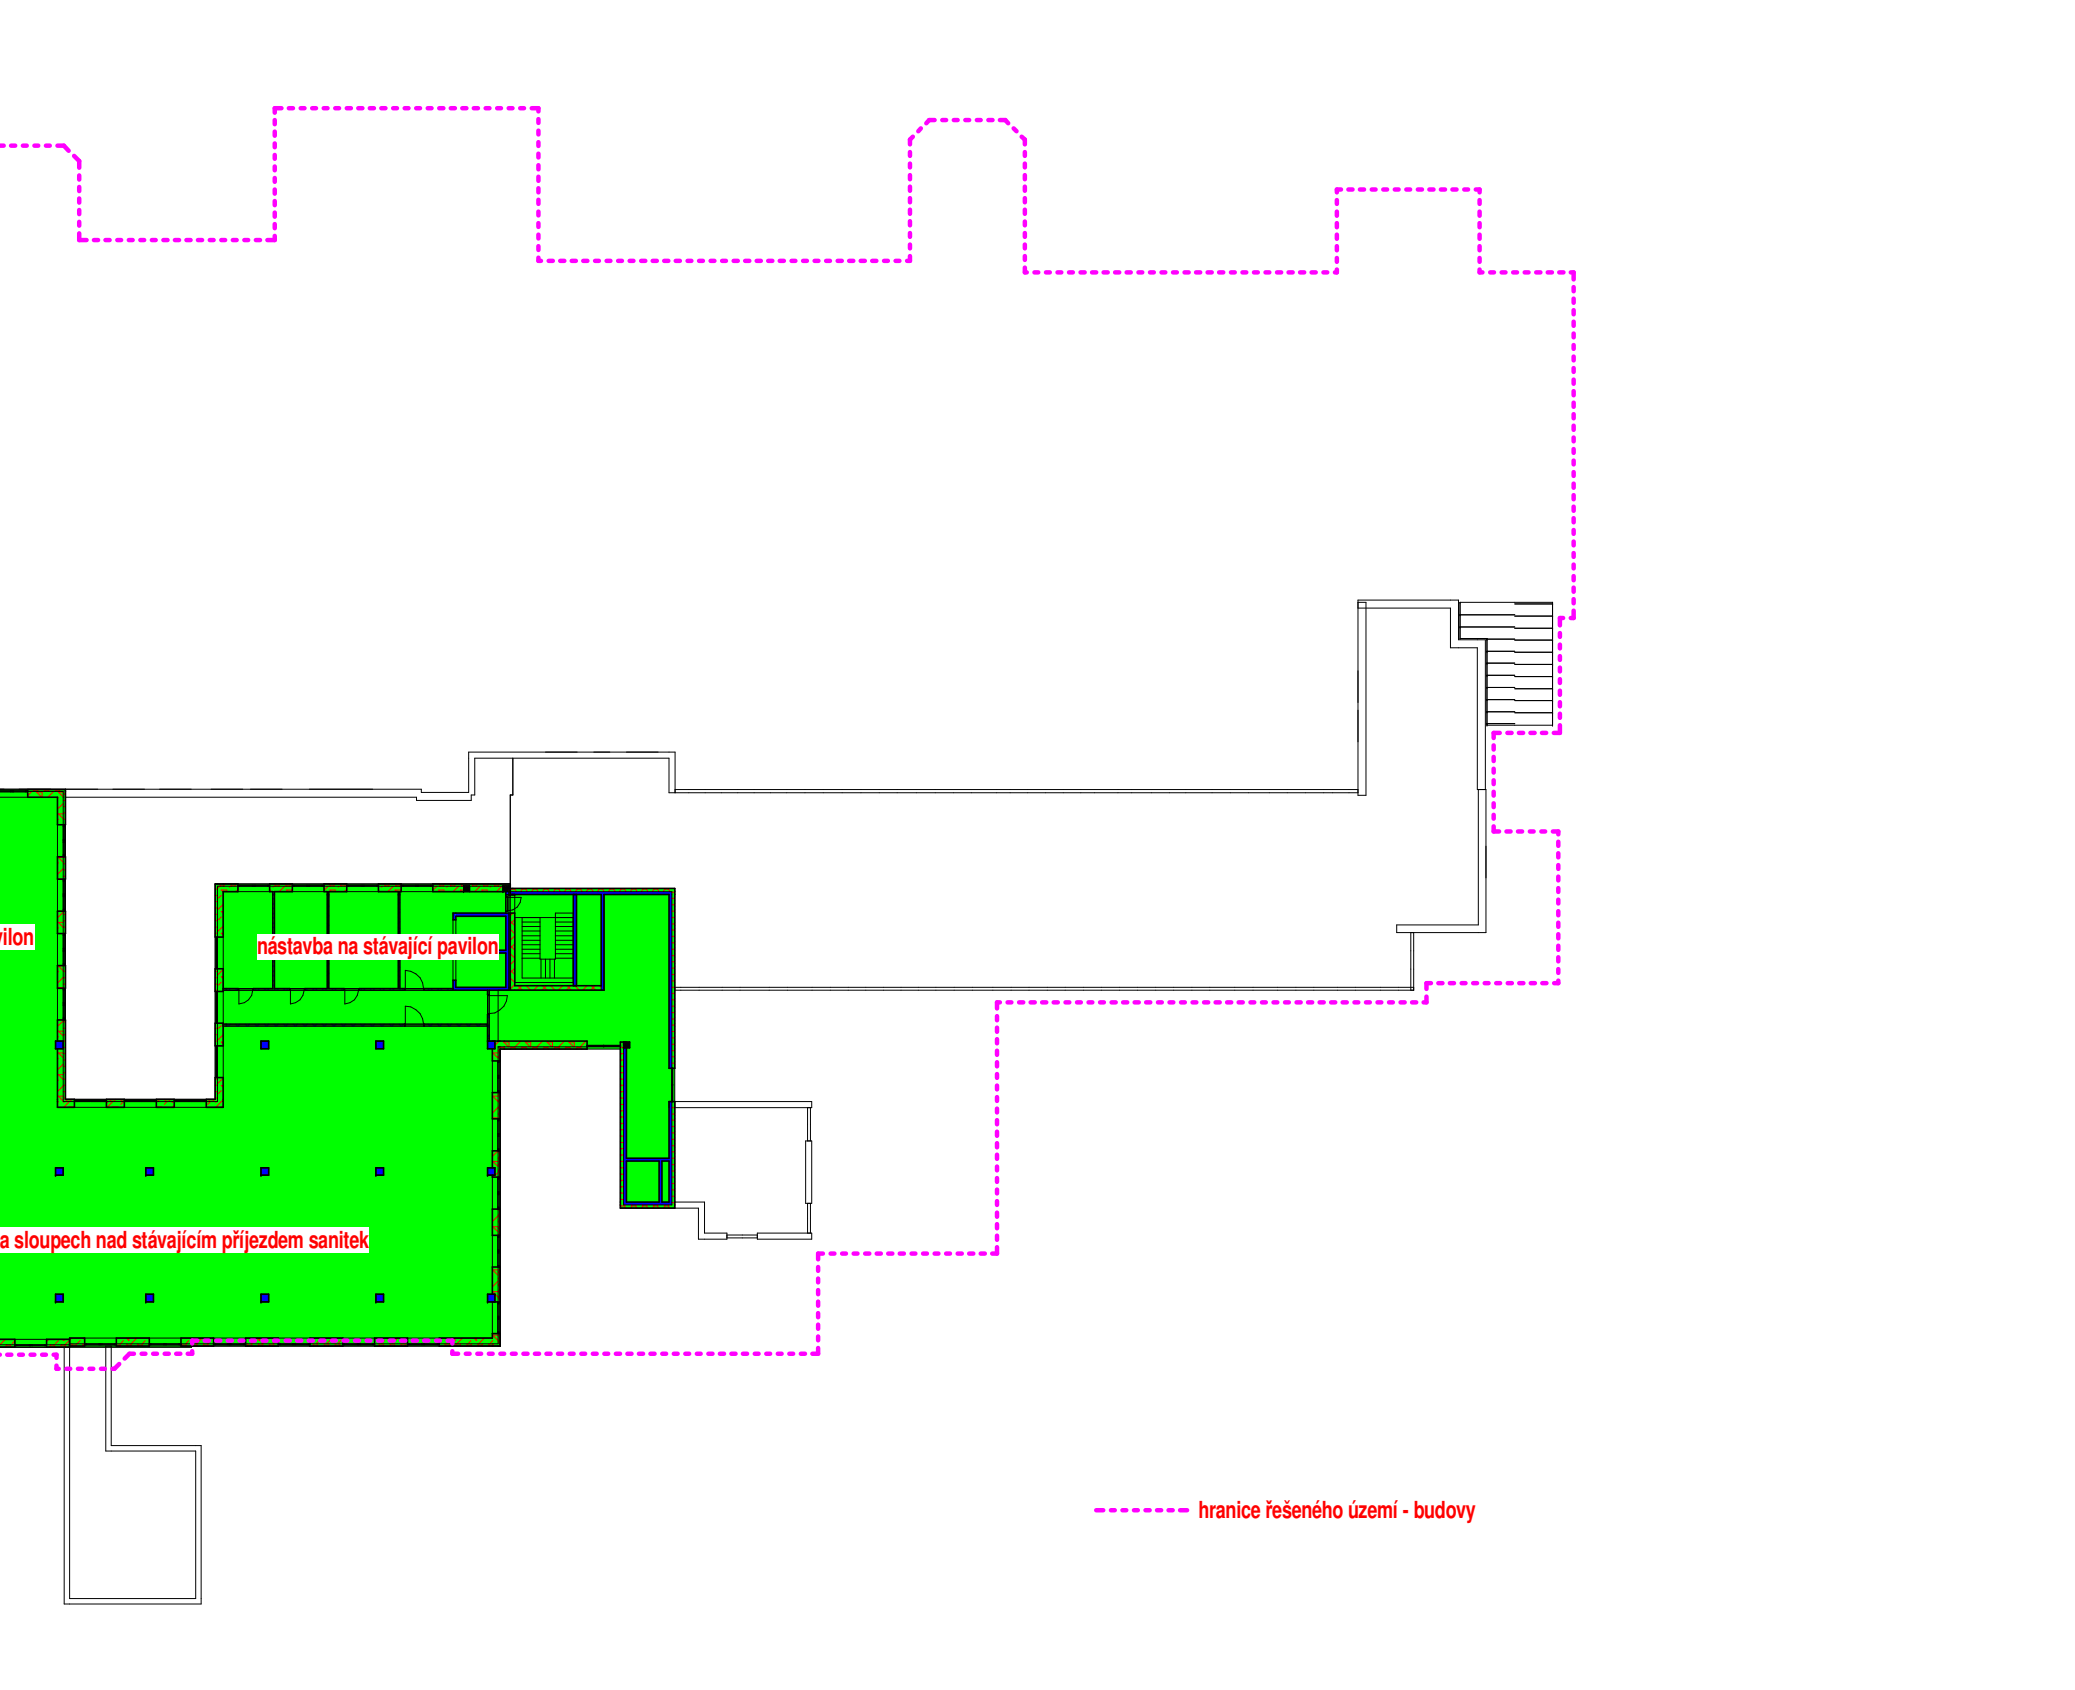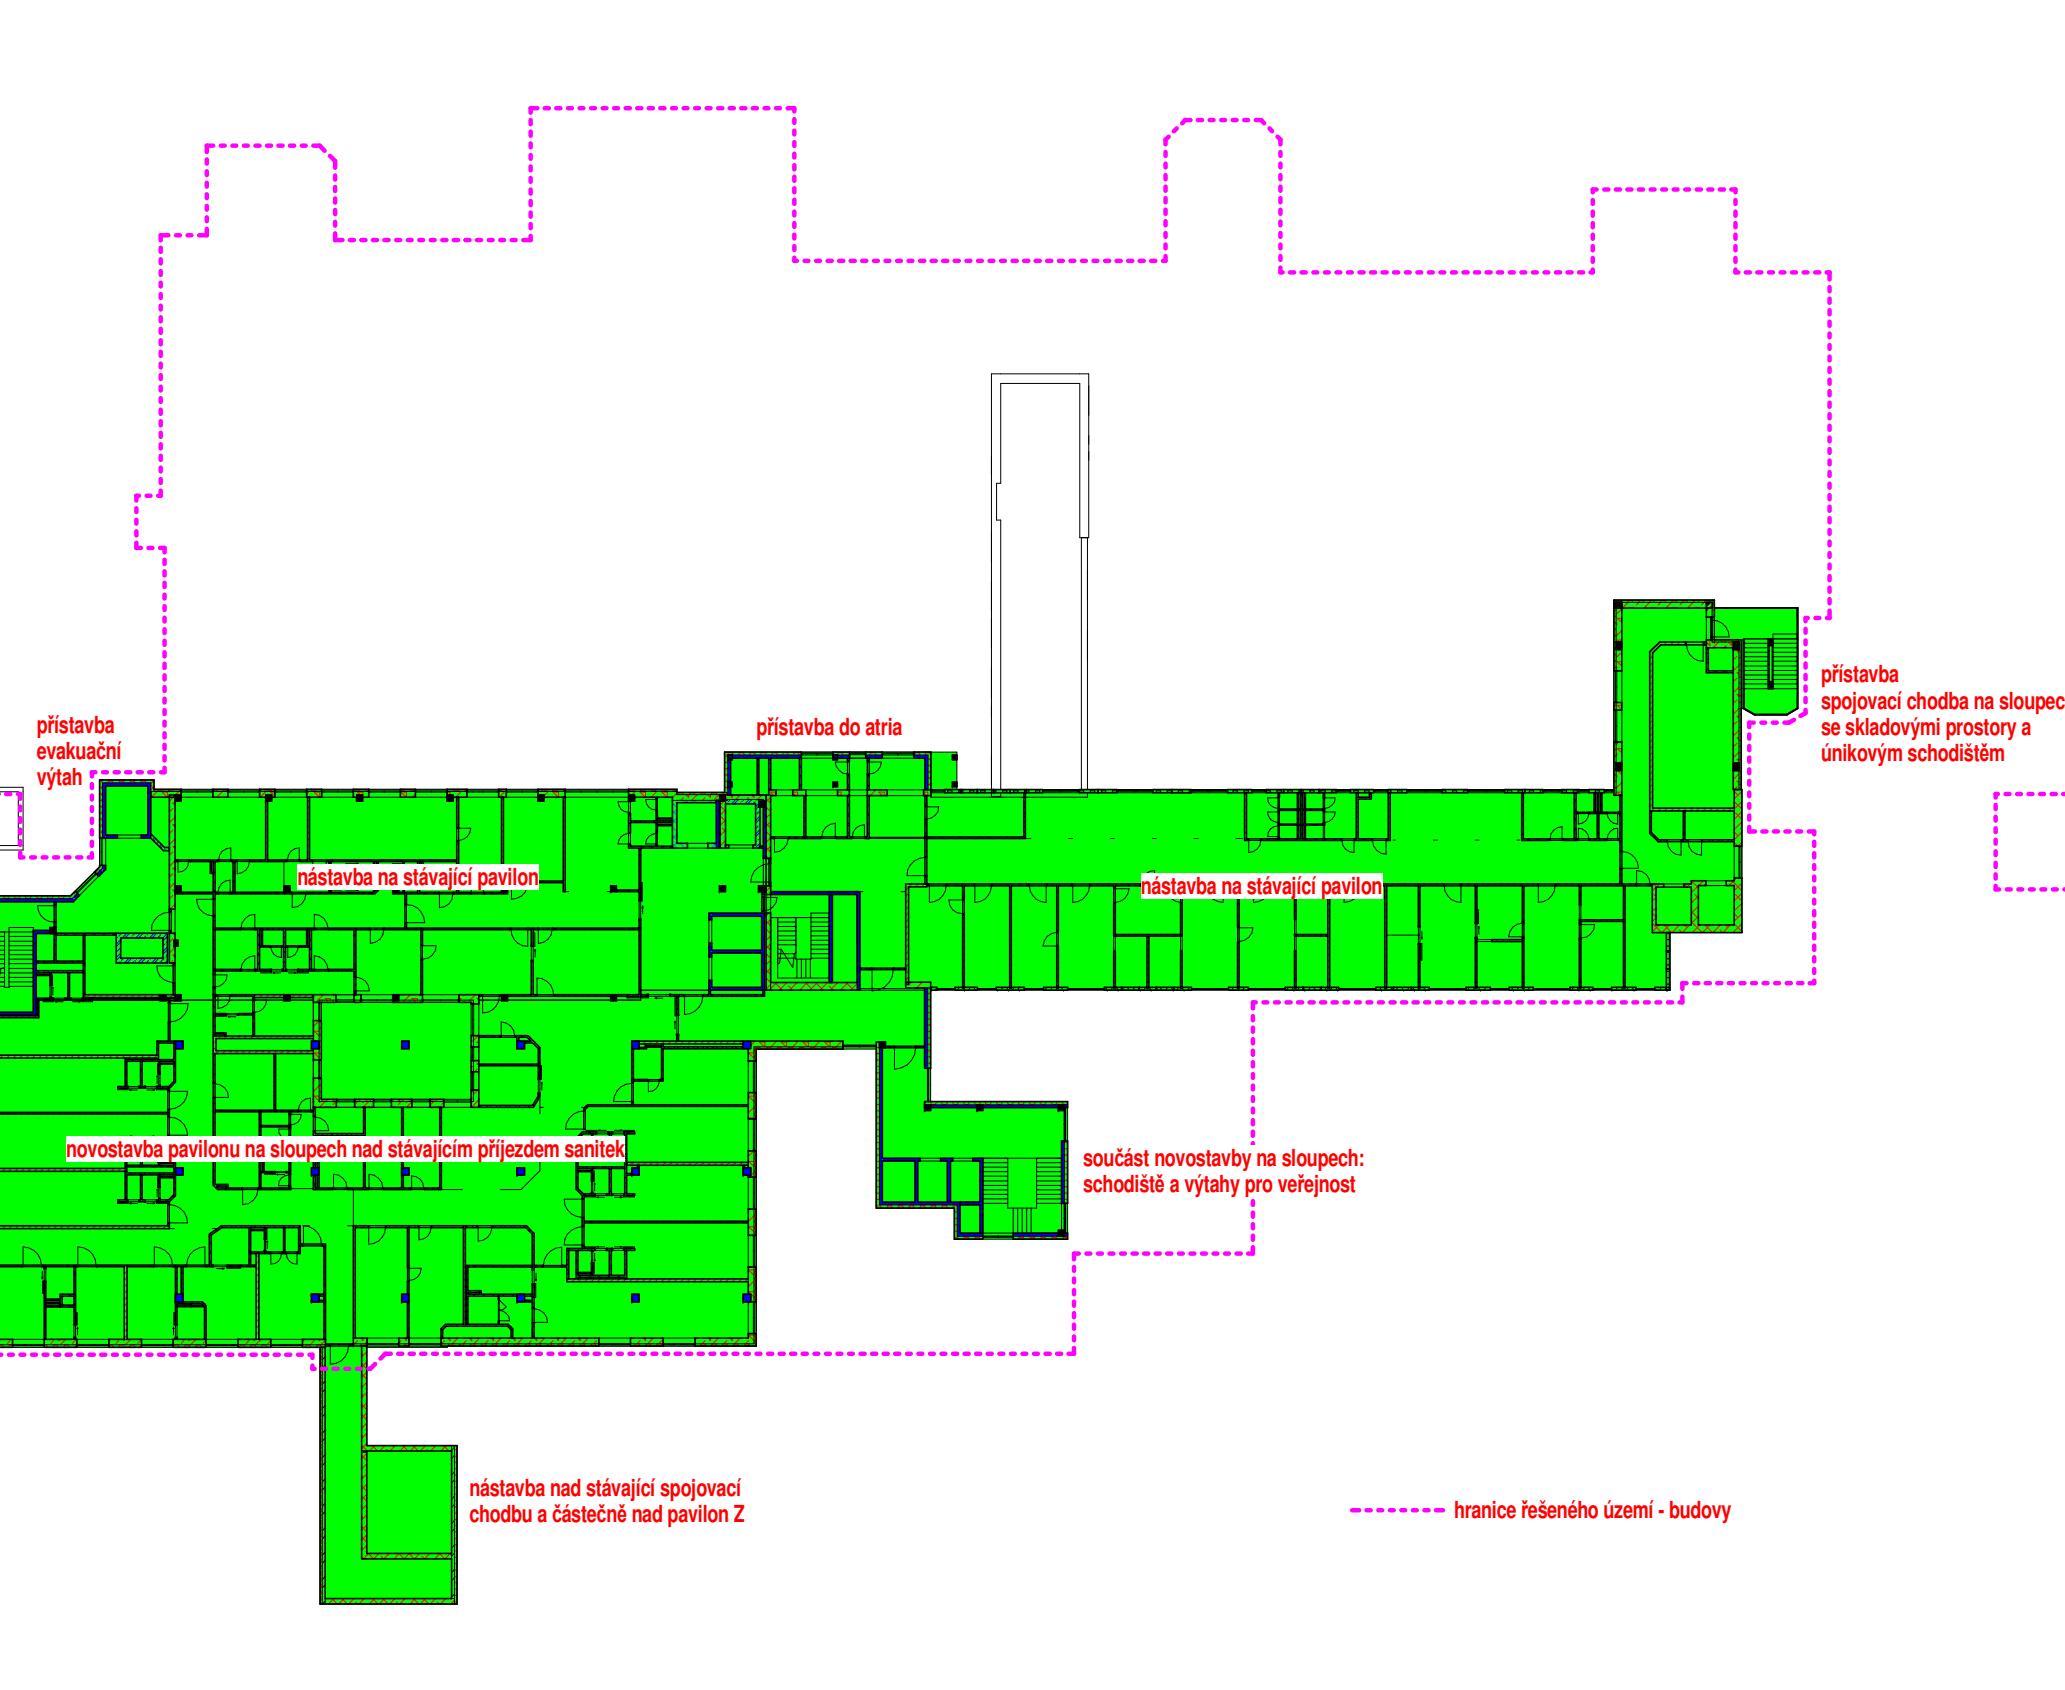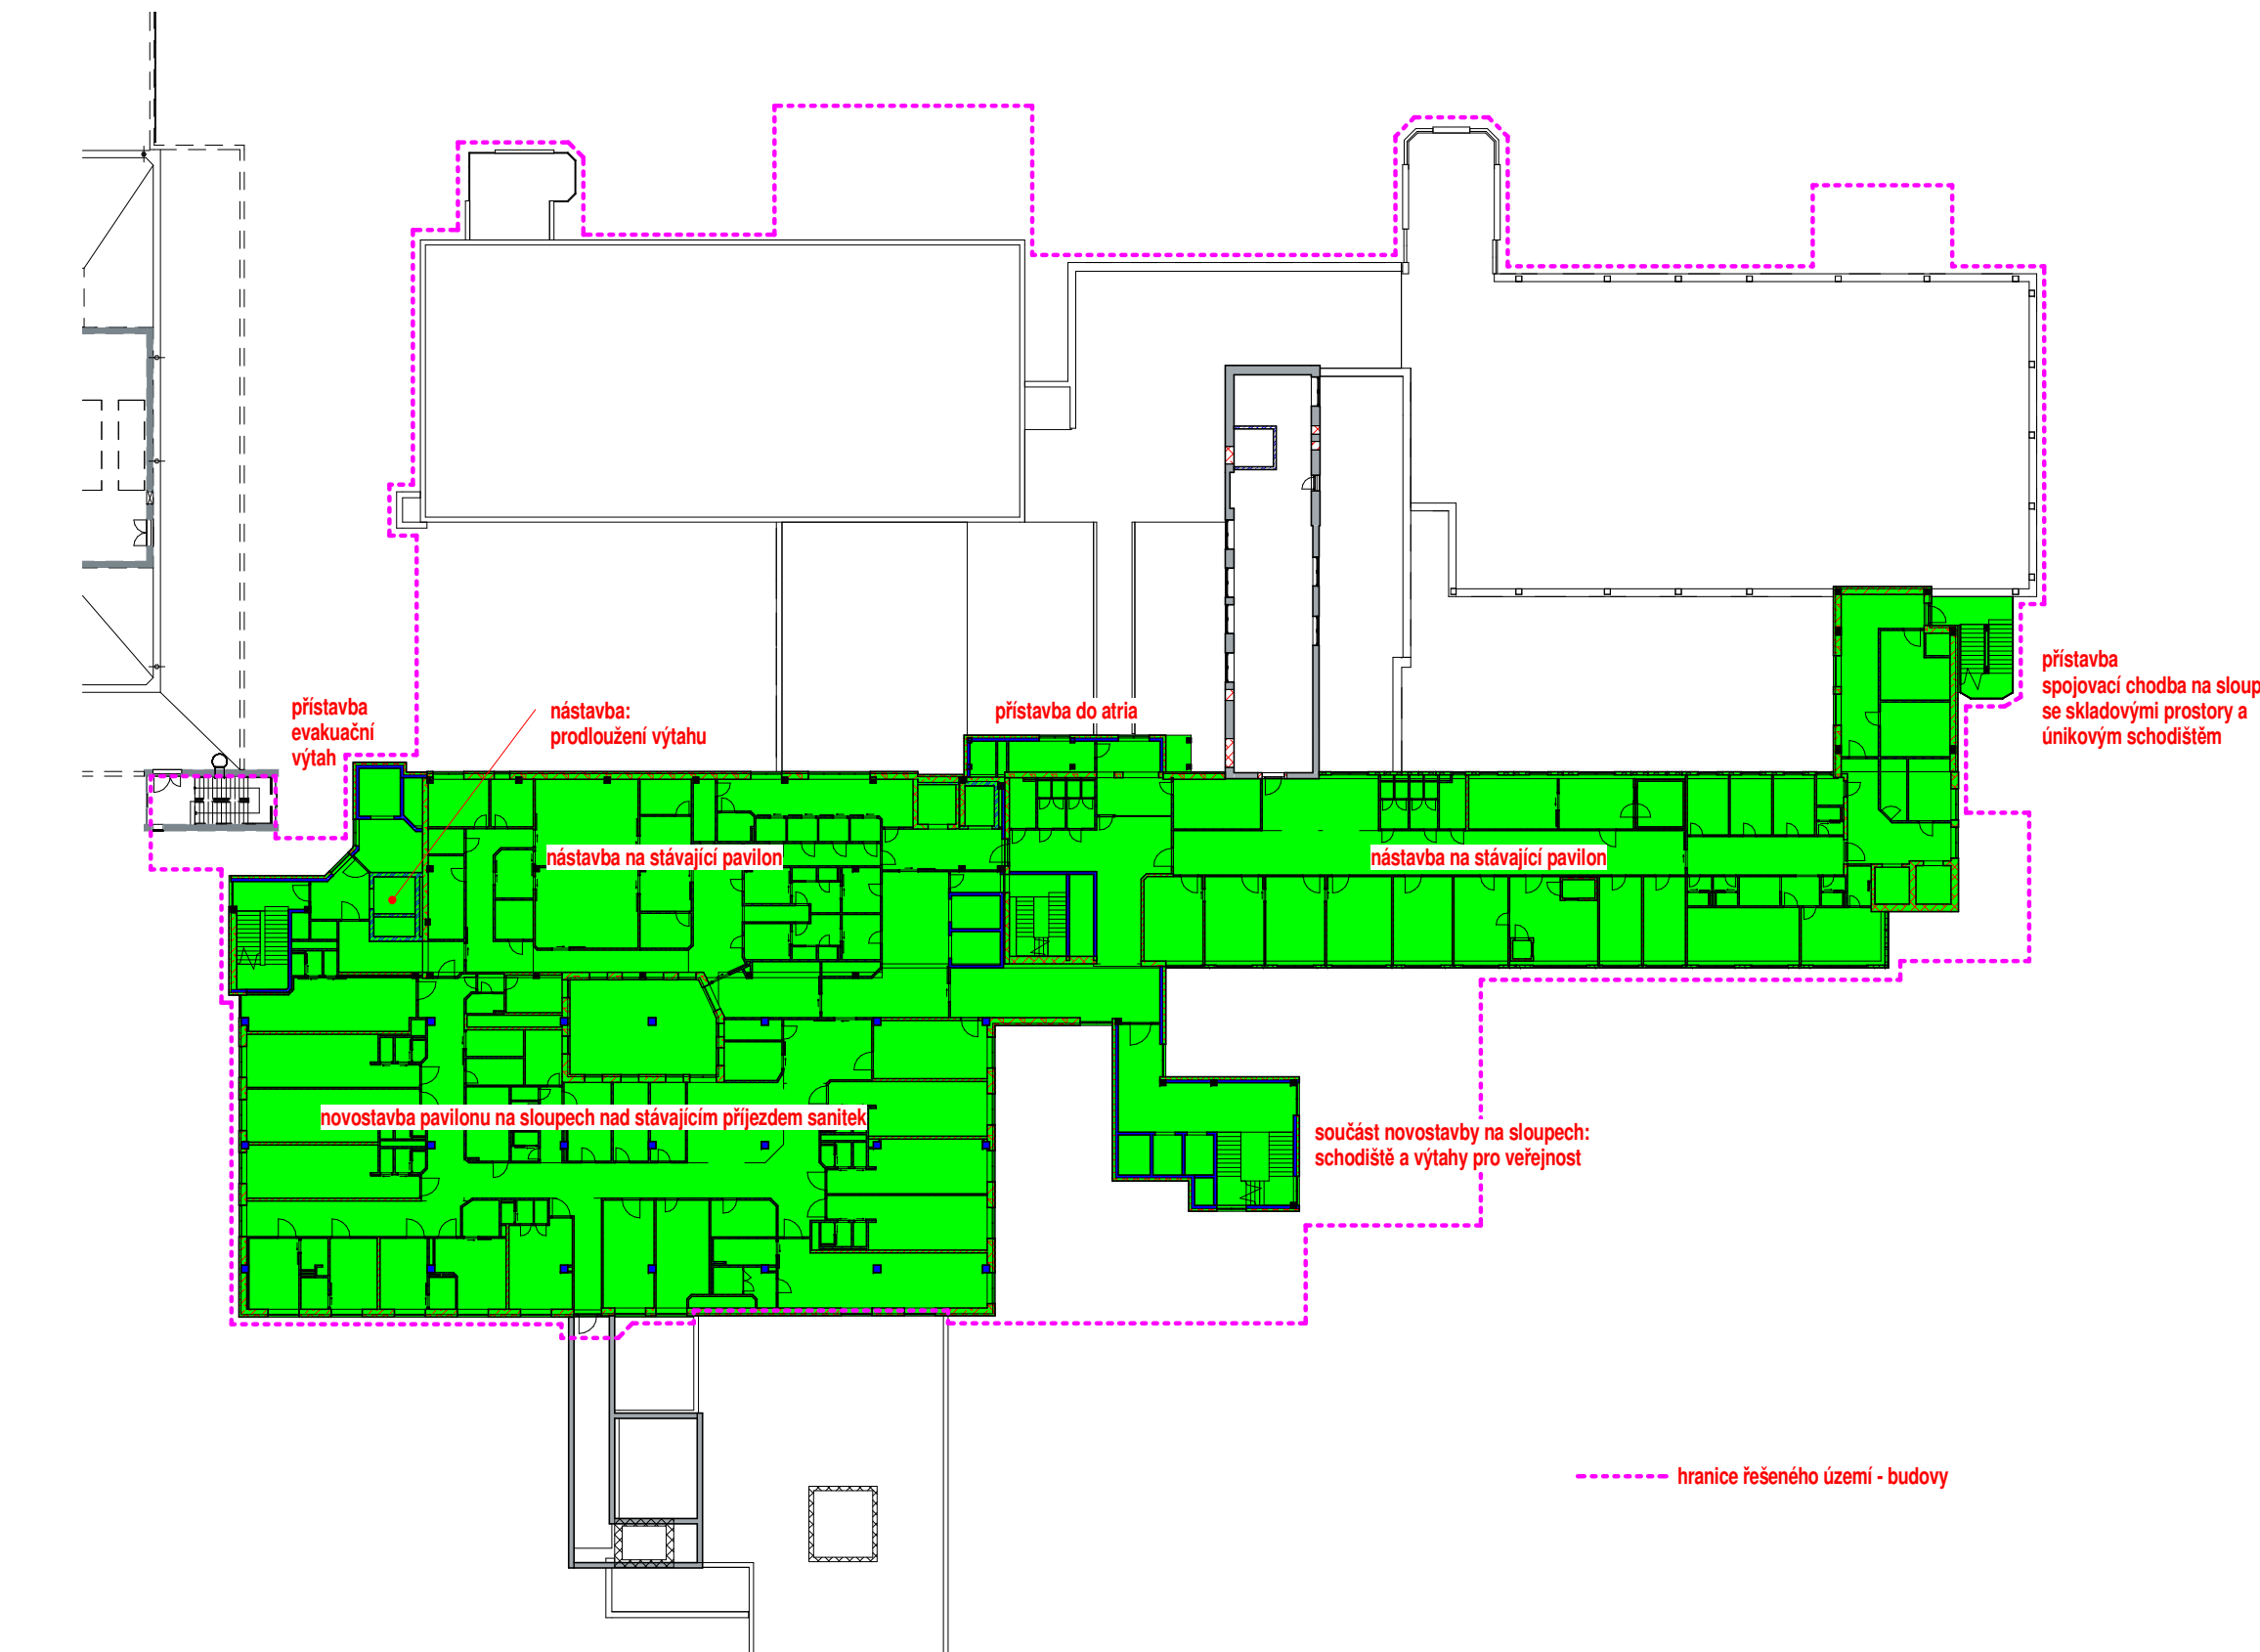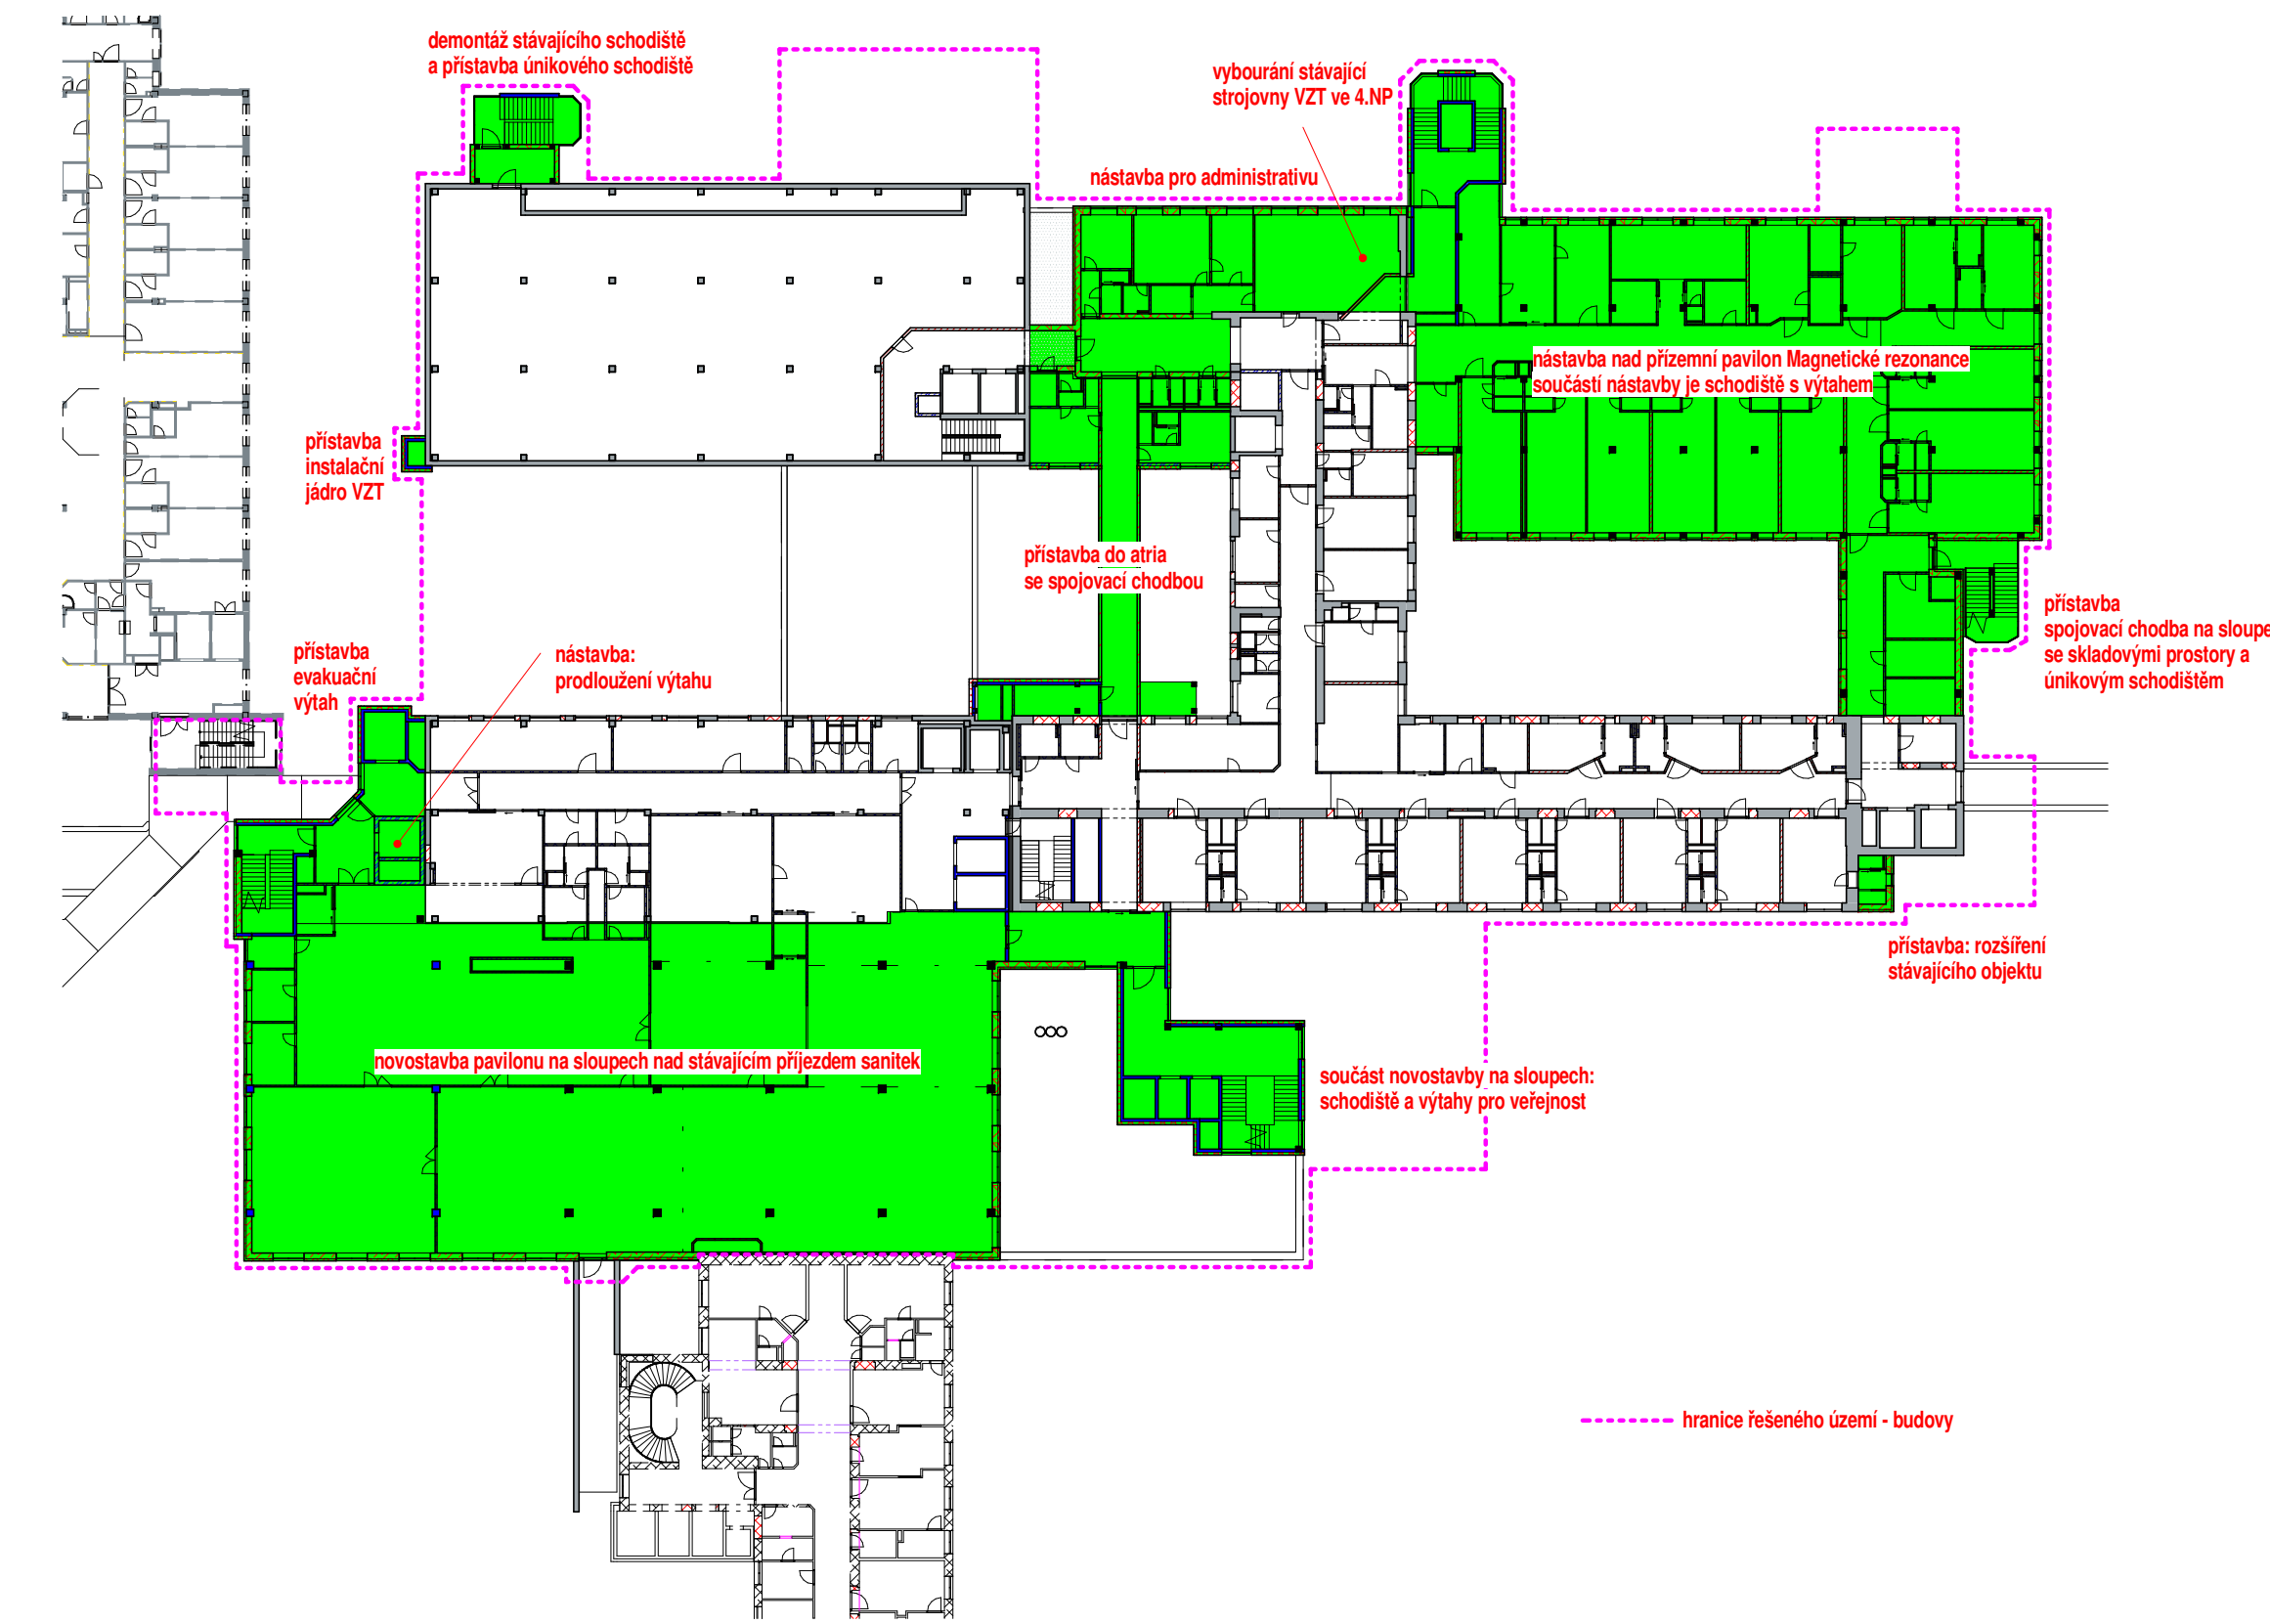

**LEGENDA:**  
Protože se jedná o velice složitou stavbu byla vypracována tato příloha situace. Zelenou plochou je vyznačen rozsah nové zástavby, která se v každém podlaží liší a není možné to vyznačit pouze do standardní situace.  
Každá nová část stavby je popsána a je tak možné tyto informace využít v rámci územního řízení.



5.NP rozsah nové zástavby

1 : 500

6.NP rozsah nové zástavby

1 : 500

7.NP rozsah nové zástavby

1 : 500

	<b>AGP nova spol. s r.o.</b> <b>Tř. Října 17    370 01 České Budějovice</b> Tel: 387 021 812    Fax: 387 316 076    E-mail: agpnova@agpnova.cz    www.agpnova.cz		
	Vypracoval Ivan Korch	Odpovědný projektant Ivan Korch	Architekt Ivan Korch
Autorizoval Ing.Hajný		Obecní úřad Krajčířský úřad	
Místo stavby: <b>Areál Nemocnice České Budějovice (stávající pavilon CH a CH 1 a příjezd sanitek)</b>		Datum <b>31.10.2017</b>	
Investor: Nemocnice České Budějovice a.s., B. Němcové 585/54 370 01 České Budějovice		Formát 1300 x 594	
Část: Architektonická a stavebně technická řešení		Měřítko 1 : 500	
Příloha: Příloha situace se znázorněním nové zástavby		Cíle zakázky 2/2015	
		Súpeň Objekt	
		Číslo výkresu <b>C.2.1</b>	