


PŮDORYS 1.NP

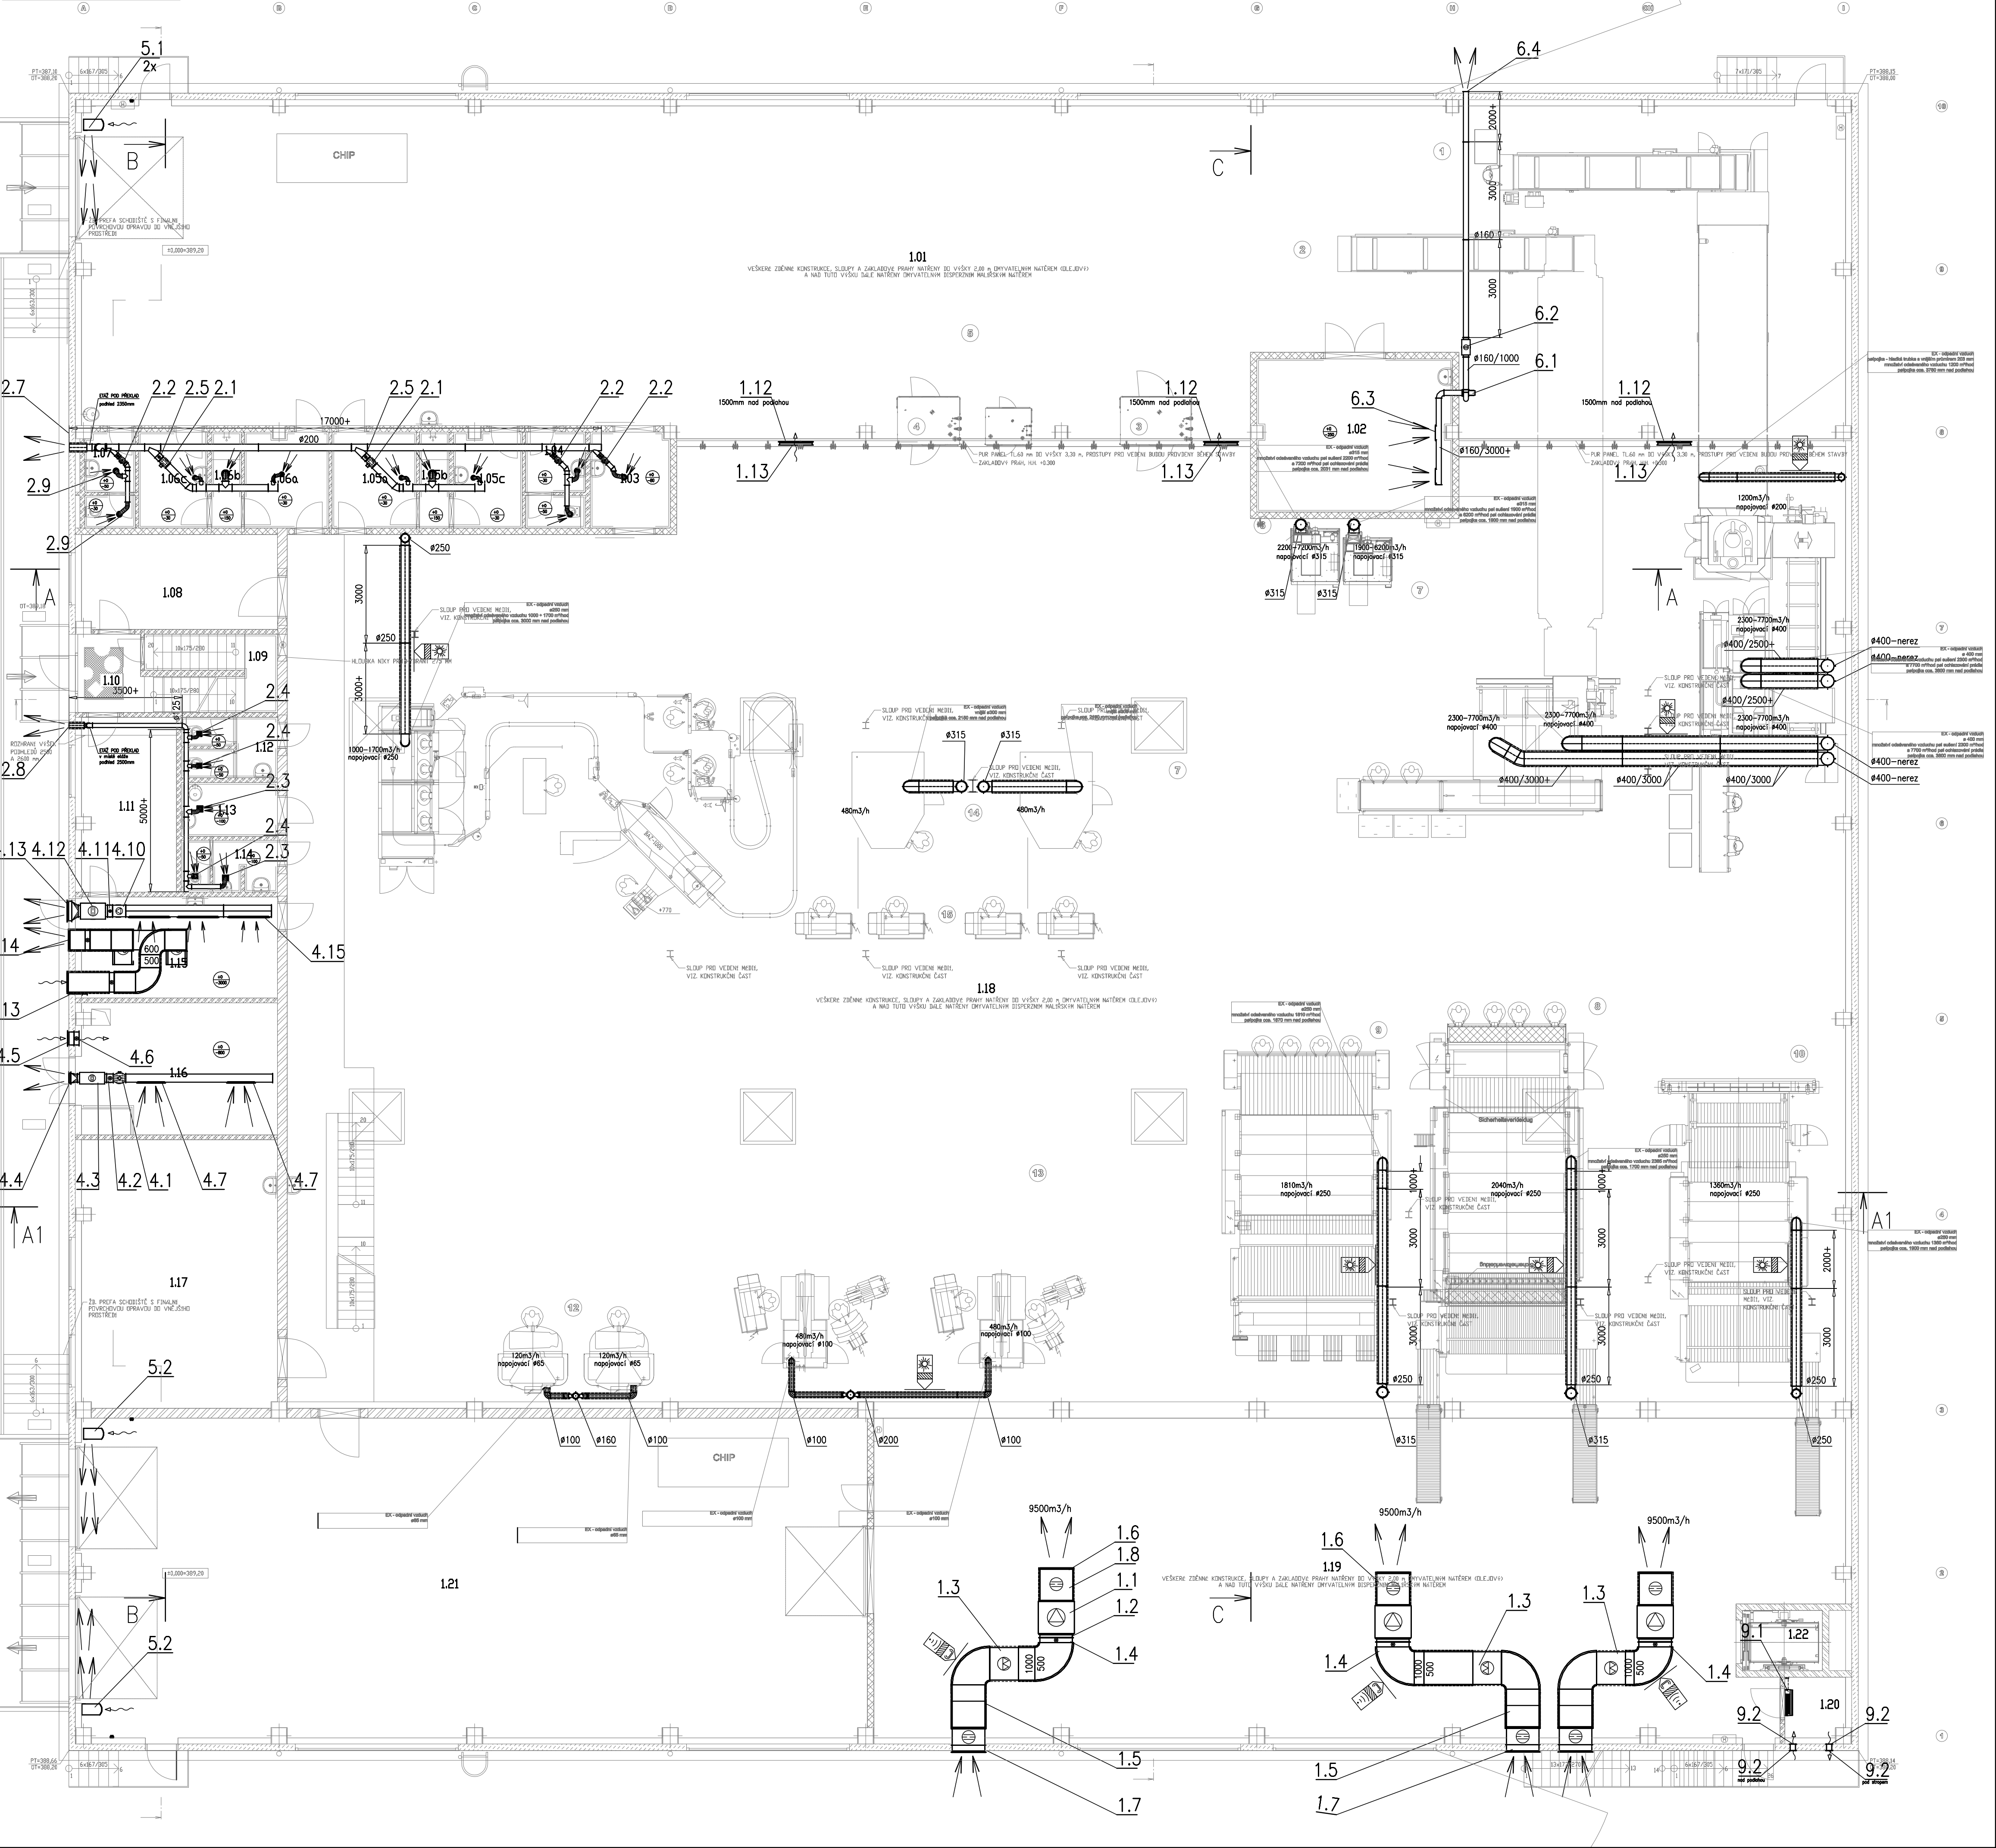


TABULKA MÍSTNOSTÍ									
ČÍSLO MÍSTNOSTI	NAZEV MÍSTNOSTI	PLOCHA MÍSTNOSTI (m²)	PODLAHA	SKALBA	OBJEM MÍSTNOSTI (m³)	POVRCHOVÁ ÚPRAVA STĚN	SVĚTLÁ VÝŠKA MÍSTNOSTI (m)	POVRCHOVÁ ÚPRAVA STROPU	
1.01	PŘEDK	530,83	VENTILOVÁ PRŮMYŠLOVÁ ZATEŽOVÁ	53	143,57	OMÍTKA VÁPENÁ STUKOVÁ	7,65	TRAPÉZOVÝ PLECH	
1.02	SKLAD ČISTIČE PROSTŘEDÍ	28,40	VENTILOVÁ PRŮMYŠLOVÁ ZATEŽOVÁ	53	22,68	OMÍTKA VÁPENÁ STUKOVÁ + KER.	3,08	TRAPÉZOVÝ PLECH	
1.03	VÝZKUM	7,64	VENTILOVÁ PRŮMYŠLOVÁ ZATEŽOVÁ	53	11,58	OMÍTKA VÁPENÁ STUKOVÁ + KER.	3,12	OMÍTKA VÁPENÁ STUKOVÁ	
1.04	HYGIENICKÉ ZATĚK ŽENY	5,15	BLAŽKA KERAMICKÁ	52	11,54	OMÍTKA VÁPENÁ STUKOVÁ + KER.	3,12	SKM PODLEH V-5000 MM	
1.05a	HYGIENICKÁ OMÍTKA ŽENY - ČISTÁ ČÁST	7,76	BLAŽKA KERAMICKÁ	52	11,45	OMÍTKA VÁPENÁ STUKOVÁ + KER.	3,12	SKM PODLEH V-5000 MM	
1.05b	SPRCHA	2,85	BLAŽKA KERAMICKÁ	52	8,18	OMÍTKA VÁPENÁ STUKOVÁ + KER.	3,12	SKM PODLEH V-5000 MM	
1.05c	HYGIENICKÁ OMÍTKA ŽENY - SPRÁVČÍ ČÁST	6,59	BLAŽKA KERAMICKÁ	52	10,48	OMÍTKA VÁPENÁ STUKOVÁ + KER.	3,12	SKM PODLEH V-5000 MM	
1.06a	HYGIENICKÁ OMÍTKA MUŽI - ČISTÁ ČÁST	7,68	BLAŽKA KERAMICKÁ	52	11,45	OMÍTKA VÁPENÁ STUKOVÁ + KER.	3,12	SKM PODLEH V-5000 MM	
1.06b	SPRCHA	2,85	BLAŽKA KERAMICKÁ	52	8,18	OMÍTKA VÁPENÁ STUKOVÁ + KER.	3,12	SKM PODLEH V-5000 MM	
1.06c	HYGIENICKÁ OMÍTKA MUŽI - SPRÁVČÍ ČÁST	6,57	BLAŽKA KERAMICKÁ	52	10,58	OMÍTKA VÁPENÁ STUKOVÁ + KER.	3,12	SKM PODLEH V-5000 MM	
1.07	HYGIENICKÉ ZATĚK MUŽI	4,43	BLAŽKA KERAMICKÁ	52	10,68	OMÍTKA VÁPENÁ STUKOVÁ	3,12	SKM PODLEH V-5000 MM	
1.08	SKLAD	17,41	BLAŽKA KERAMICKÁ	51	17,84	OMÍTKA VÁPENÁ STUKOVÁ	3,12	SKM PODLEH V-5000 MM	
1.09	SKLAD	8,60	BLAŽKA KERAMICKÁ	51	10,36	OMÍTKA VÁPENÁ STUKOVÁ	3,12	SKM PODLEH V-5000 MM	
1.10	ZABÝVACÍ	5,41	BLAŽKA KERAMICKÁ	51	10,20	OMÍTKA VÁPENÁ STUKOVÁ	3,12	SKM PODLEH V-5000 MM	
1.11	ROZVEDNA ELEKTRO	15,47	DIELEKTROVÝ KOBEC	54	17,46	OMÍTKA VÁPENÁ STUKOVÁ	3,12	SKM PODLEH V-5000 MM	
1.12	HYGIENICKÉ ZATĚK ŽENY	5,29	BLAŽKA KERAMICKÁ	52	13,71	OMÍTKA VÁPENÁ STUKOVÁ + KER.	3,12	SKM PODLEH V-5000 MM	
1.13	OKLIDOVÁ MÍSTNOST	5,31	BLAŽKA KERAMICKÁ	52	9,80	OMÍTKA VÁPENÁ STUKOVÁ + KER.	3,12	SKM PODLEH V-5000 MM	
1.14	HYGIENICKÉ ZATĚK MUŽI	4,57	BLAŽKA KERAMICKÁ	52	12,74	OMÍTKA VÁPENÁ STUKOVÁ + KER.	3,12	SKM PODLEH V-5000 MM	


TABULKA MÍSTNOSTÍ									
ČÍSLO MÍSTNOSTI	NAZEV MÍSTNOSTI	PLOCHA MÍSTNOSTI (m²)	PODLAHA	SKALBA	OBJEM MÍSTNOSTI (m³)	POVRCHOVÁ ÚPRAVA STĚN	SVĚTLÁ VÝŠKA MÍSTNOSTI (m)	POVRCHOVÁ ÚPRAVA STROPU	
1.15	KOMPEKSI	19,36	BLAŽKA KERAMICKÁ	51	19,30	OMÍTKA VÁPENÁ STUKOVÁ	3,12	OMÍTKA VÁPENÁ STUKOVÁ	
1.16	PŘEDÁVACÍ STANICE	23,50	BLAŽKA KERAMICKÁ	51	21,52	OMÍTKA VÁPENÁ STUKOVÁ	3,12	OMÍTKA VÁPENÁ STUKOVÁ	
1.17	OKLIDOVÁ	49,66	BLAŽKA KERAMICKÁ	51	49,72	OMÍTKA VÁPENÁ STUKOVÁ	3,12	OMÍTKA VÁPENÁ STUKOVÁ	
1.18	PRÁDELNA	1372,50	VENTILOVÁ PRŮMYŠLOVÁ ZATEŽOVÁ	53	161,34	OMÍTKA VÁPENÁ STUKOVÁ	7,50	TRAPÉZOVÝ PLECH	
1.19	PŘÍPRAVA-VÝBĚL-PYTLEVNÍ	280,71	VENTILOVÁ PRŮMYŠLOVÁ ZATEŽOVÁ	53	87,82	OMÍTKA VÁPENÁ STUKOVÁ	2,98	OMÍTKA VÁPENÁ STUKOVÁ	
1.20	SLABOPROUD	3,50	BLAŽKA KERAMICKÁ	51	7,74	OMÍTKA VÁPENÁ STUKOVÁ	2,98	OMÍTKA VÁPENÁ STUKOVÁ	
1.21	EXPEDICE	237,39	VENTILOVÁ PRŮMYŠLOVÁ ZATEŽOVÁ	53	72,06	OMÍTKA VÁPENÁ STUKOVÁ	2,98	OMÍTKA VÁPENÁ STUKOVÁ	
1.22	VÝTAHOVÁ ŠACHTA	4,53	BETONOVÁ MAZANINA	8,60	OMÍTKA VÁPENÁ STUKOVÁ	8,95	OMÍTKA VÁPENÁ STUKOVÁ		

LEGENDA SYMBOLŮ

- PRÍVÁDĚNÉ MNOŽSTVÍ
- ODVÁDĚNÉ MNOŽSTVÍ
- TLUMIČ HLUKU
- VENTILÁTOR
- VODNÍ OHŘÍVAČ
- FILTR
- DESKOVÝ REKUPERÁTOR
- REGULAČNÍ Klapka
- TEPELNÁ IZOVLACE
- POŽÁRNÍ IZOVLACE

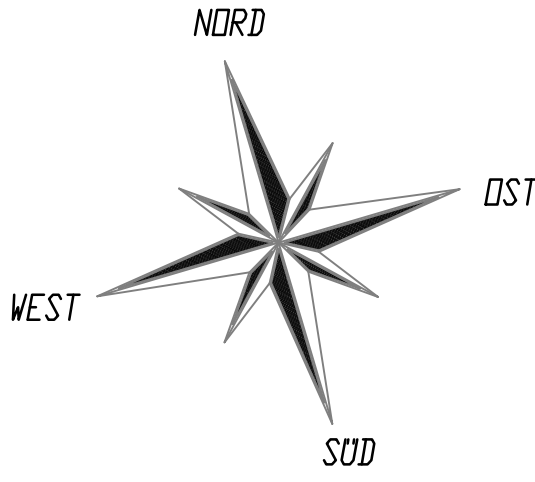

Změny				
Číslo	Popis	Datum	Podpis	

	Vedoucí projektu:	ING ŠPIJLAK MILAN Autorizovaný inženýr pro pozemní stavby Registr. v ČKAIT č. 0100074	Kreslil:	Kontrola:
	Akce:	PRÁDELNA V AREÁLU NEMOCNICE JAROSLAVSKÁ, a.s.	Jaroslav Jágda	Josef Princ
J.Hradec s.r.o. Jaroslavská 753/II Jindřichův Hradec tel.: 384 371 021 www.jespj.cz e-mail: spulak@jespj.cz	Obsah:	PŮDORYS 1.NP	Investor:	Nemocnice Č. Budějovice a.s.
			Obec:	České Budějovice
			Stupeň PD:	pro provedení stavby
			č.výkresu:	č.paré:
			D.1.4.5.3	
	Datum: V.2018	Arch. č.: 15 019	Měřítko: 1:100	Formát: 8x44