




ŘEZ A - A`

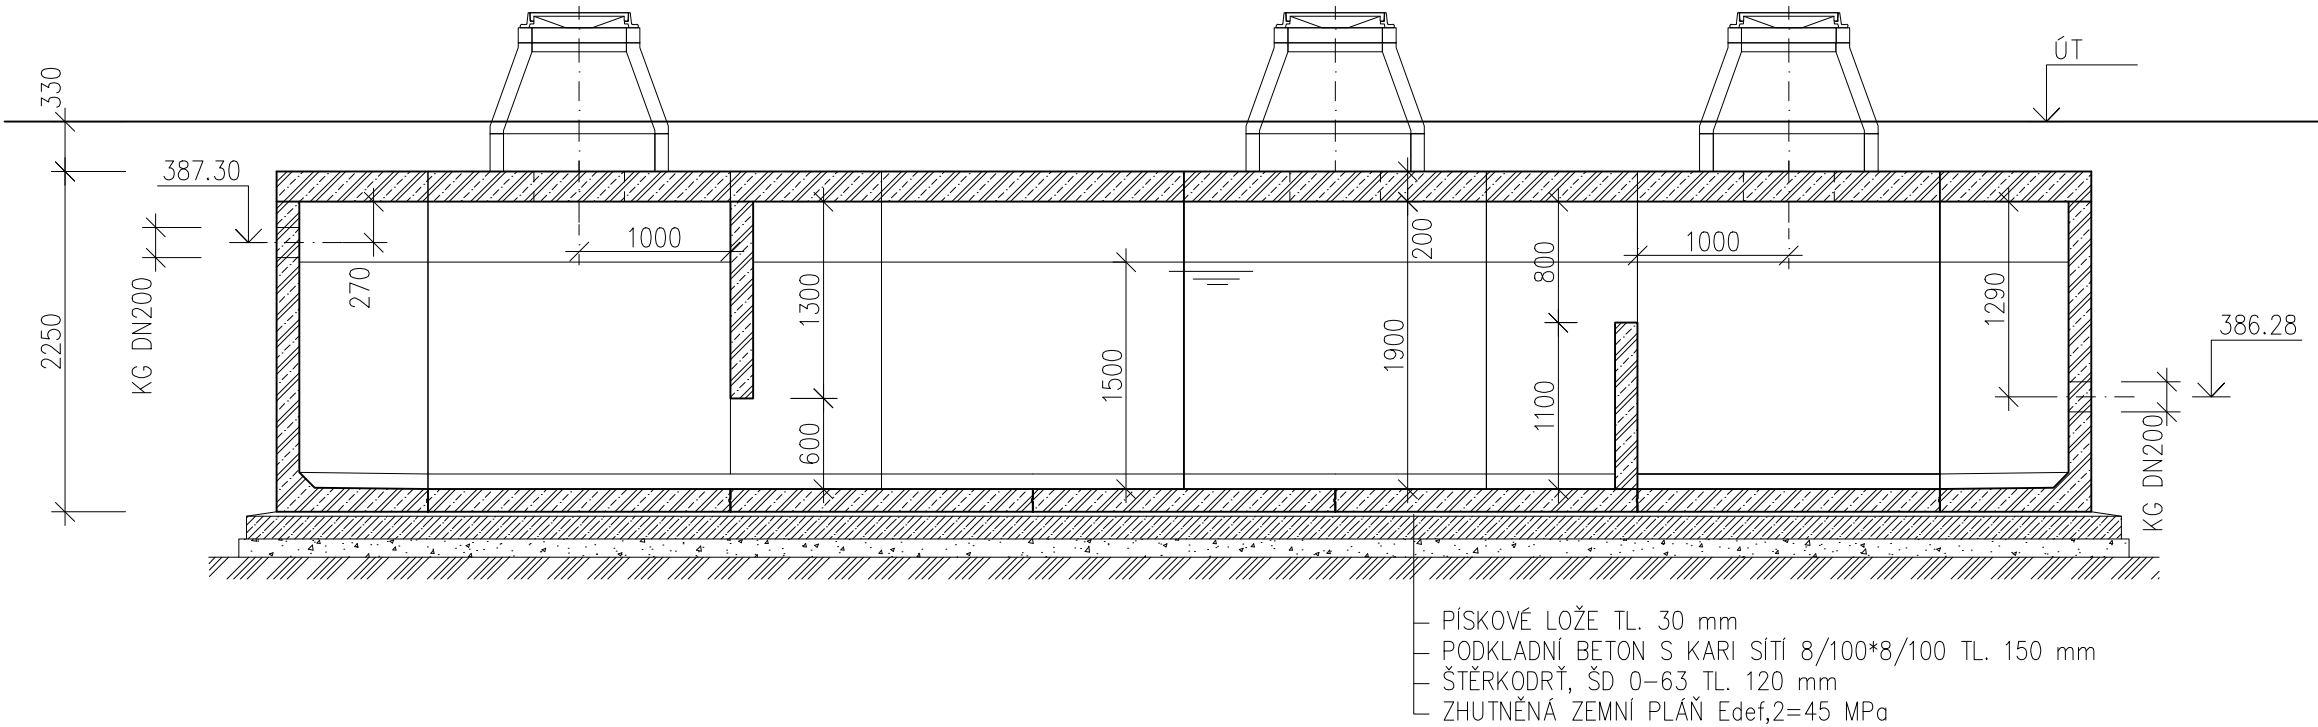

ŘEZ B-B`

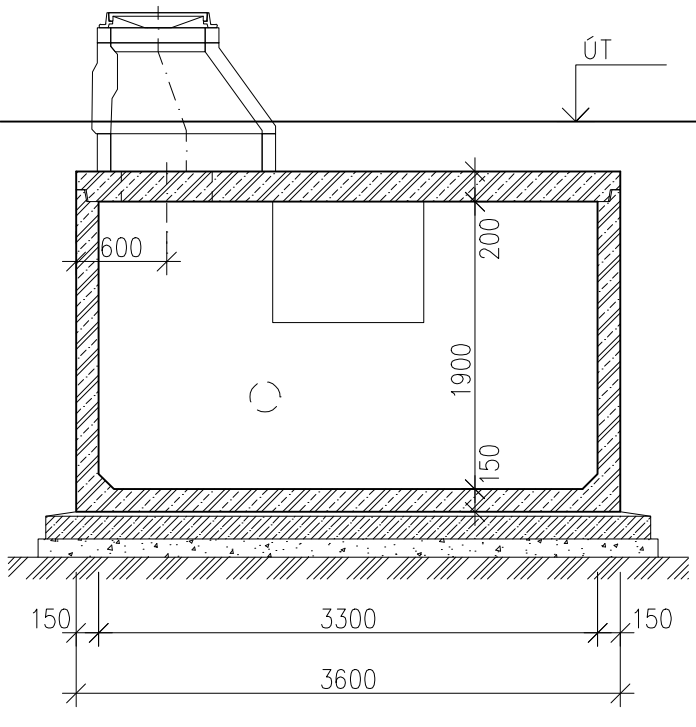


PŮDORYS

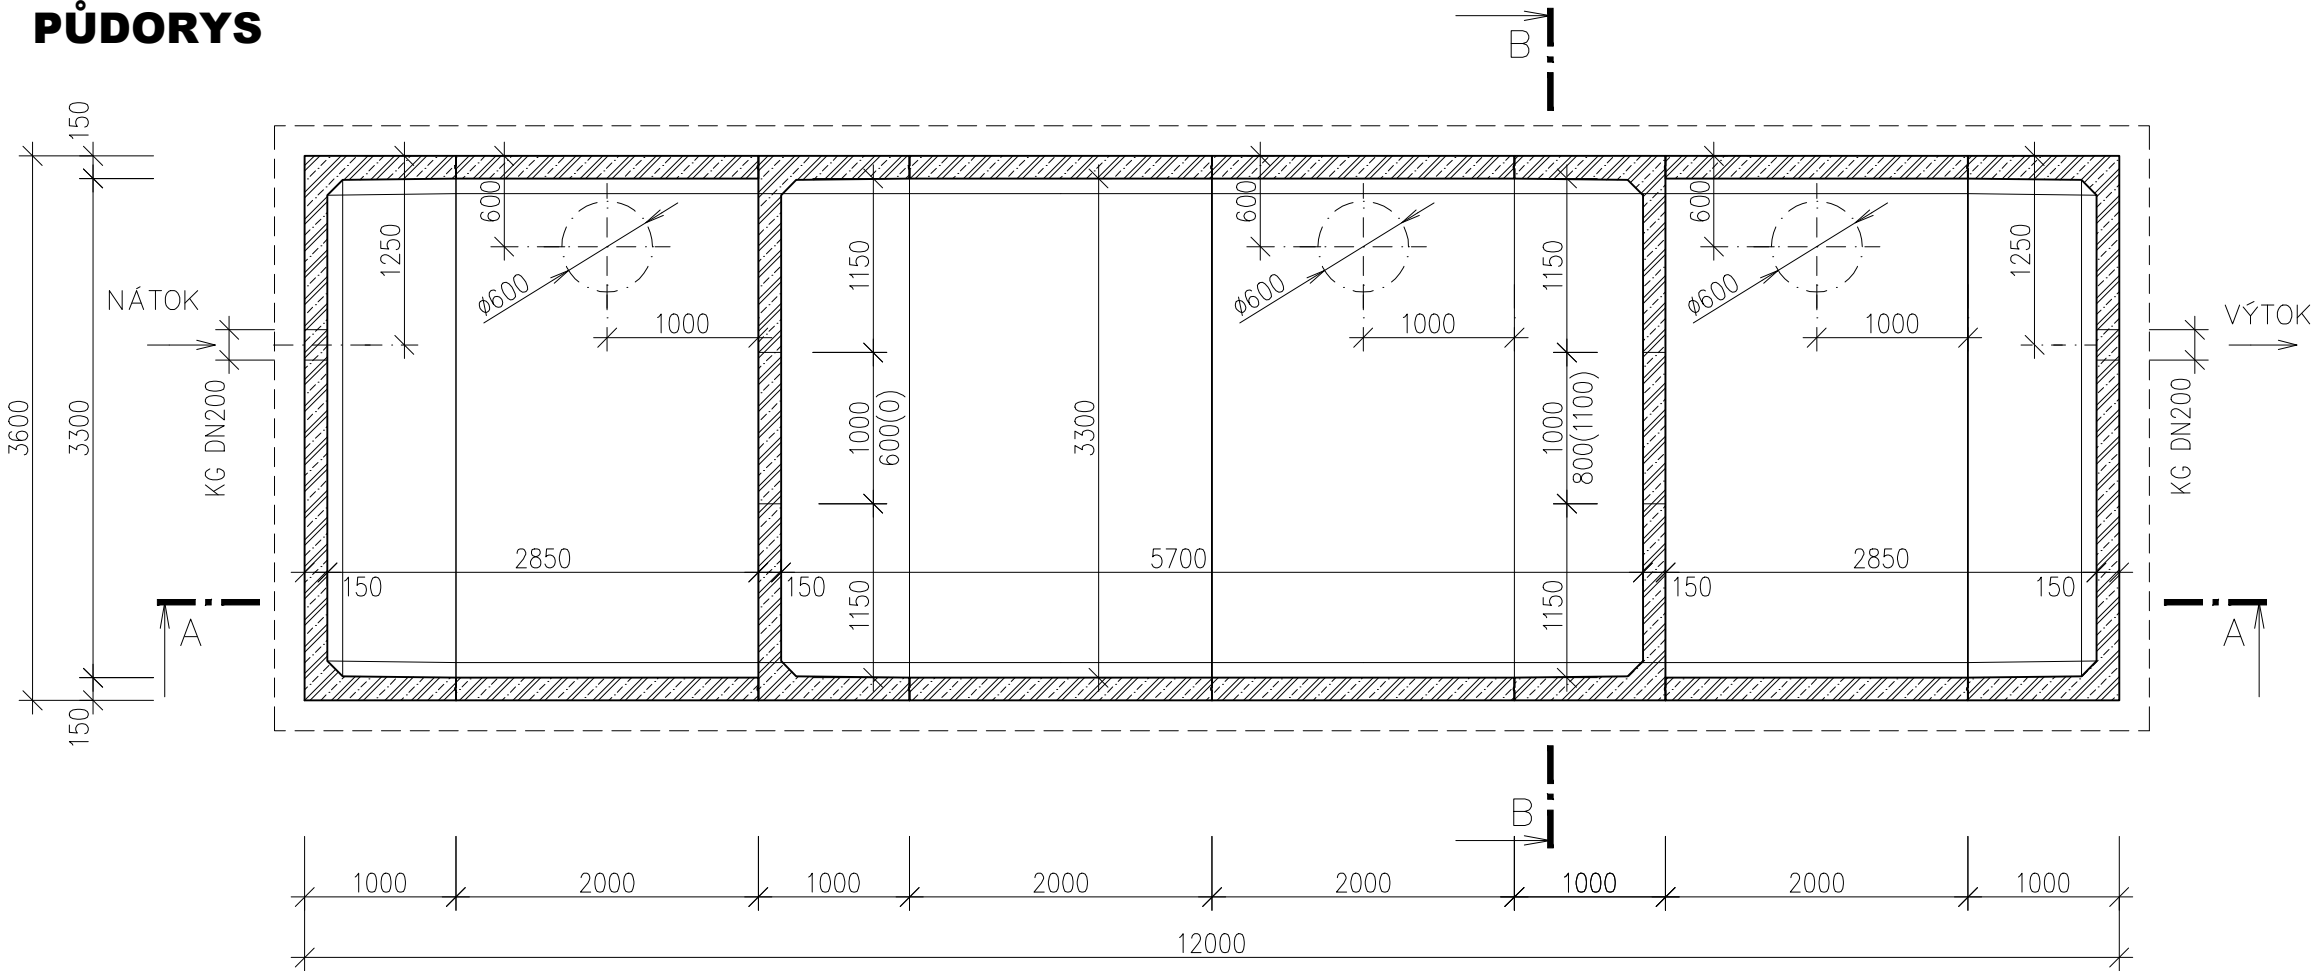

POZNÁMKA :

- DOCHLAZOVACÍ JÍMKA NAVRŽENA Z PREFABRIKOVANÝCH ŽB DÍLŮ, KONSTRUKCE ZASTROPENÍ POJÍZDNÁ D400, SPOJENÍ DÍLŮ ŠROUBOVANÉ A TĚSNĚNÉ, TRÍDA BETONU DO VYSOCE AGRESIVNÍHO PROSTŘEDÍ
- VÝŠKA NÁ TOKU A VÝ TOKU BUDE UPŘESNĚNA BĚHEM STAVBY
- PŘED VÝROBU BUDE ODSOUHLASENO INVESTOREM

Změny				
	Číslo	Popis	Datum	Podpis

 J.Hradec s.r.o. Jarošovská 753/II Jindřichův Hradec tel.: 384 371 021 www.jpsjh.cz e-mail: spulak@jpsjh.cz	Vedoucí projektu: ING ŠPULÁK MILAN Autorizovaný inženýr pro pozemní stavby Registr. v ČKAIT č. 0100074				Kreslil: Jaroslav Šlěz DiS.	Kontrola: Ing. Milan Špulák
	Akce: PRÁDELNA V AREÁLU NEMOCNICE ČESKÉ BUDĚJOVICE, a.s.				Investor: Nemocnice Č. Budějovice a.s.	
					Obec: České Budějovice	
	Obsah: DOCHLAZOVACÍ JÍMKA – PREFA				Stupeň PD: pro provedení stavby	
					č.výkresu: D.1.4.1 ZTI –	č.paré:
Datum: V.2018		Arch. č.: 15 019	Měřítko: 1:50	Formát : 3xA4		