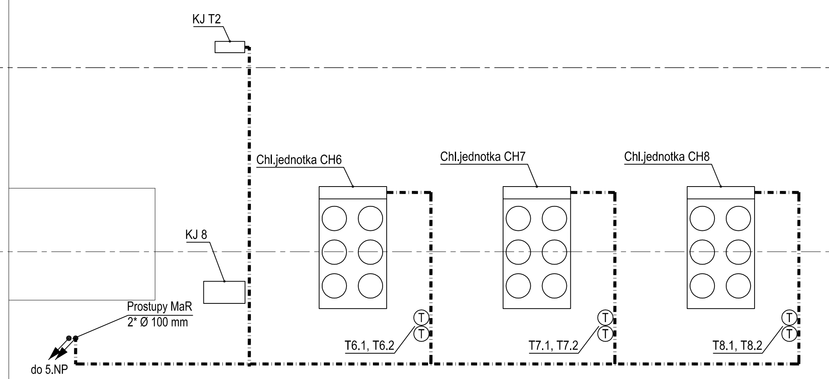

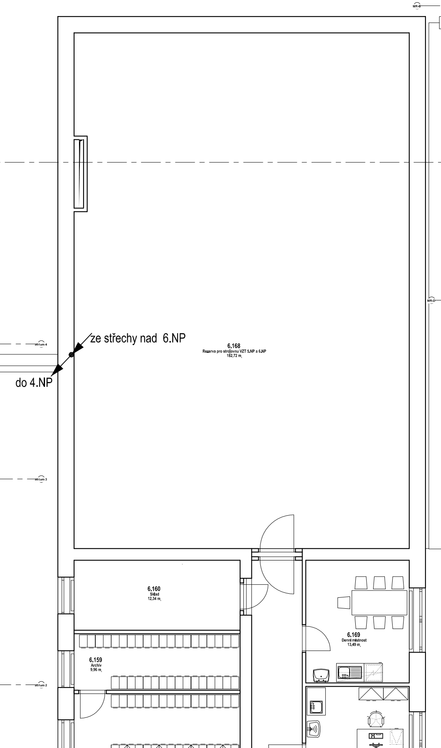

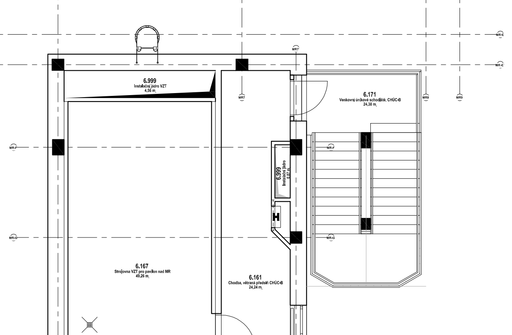

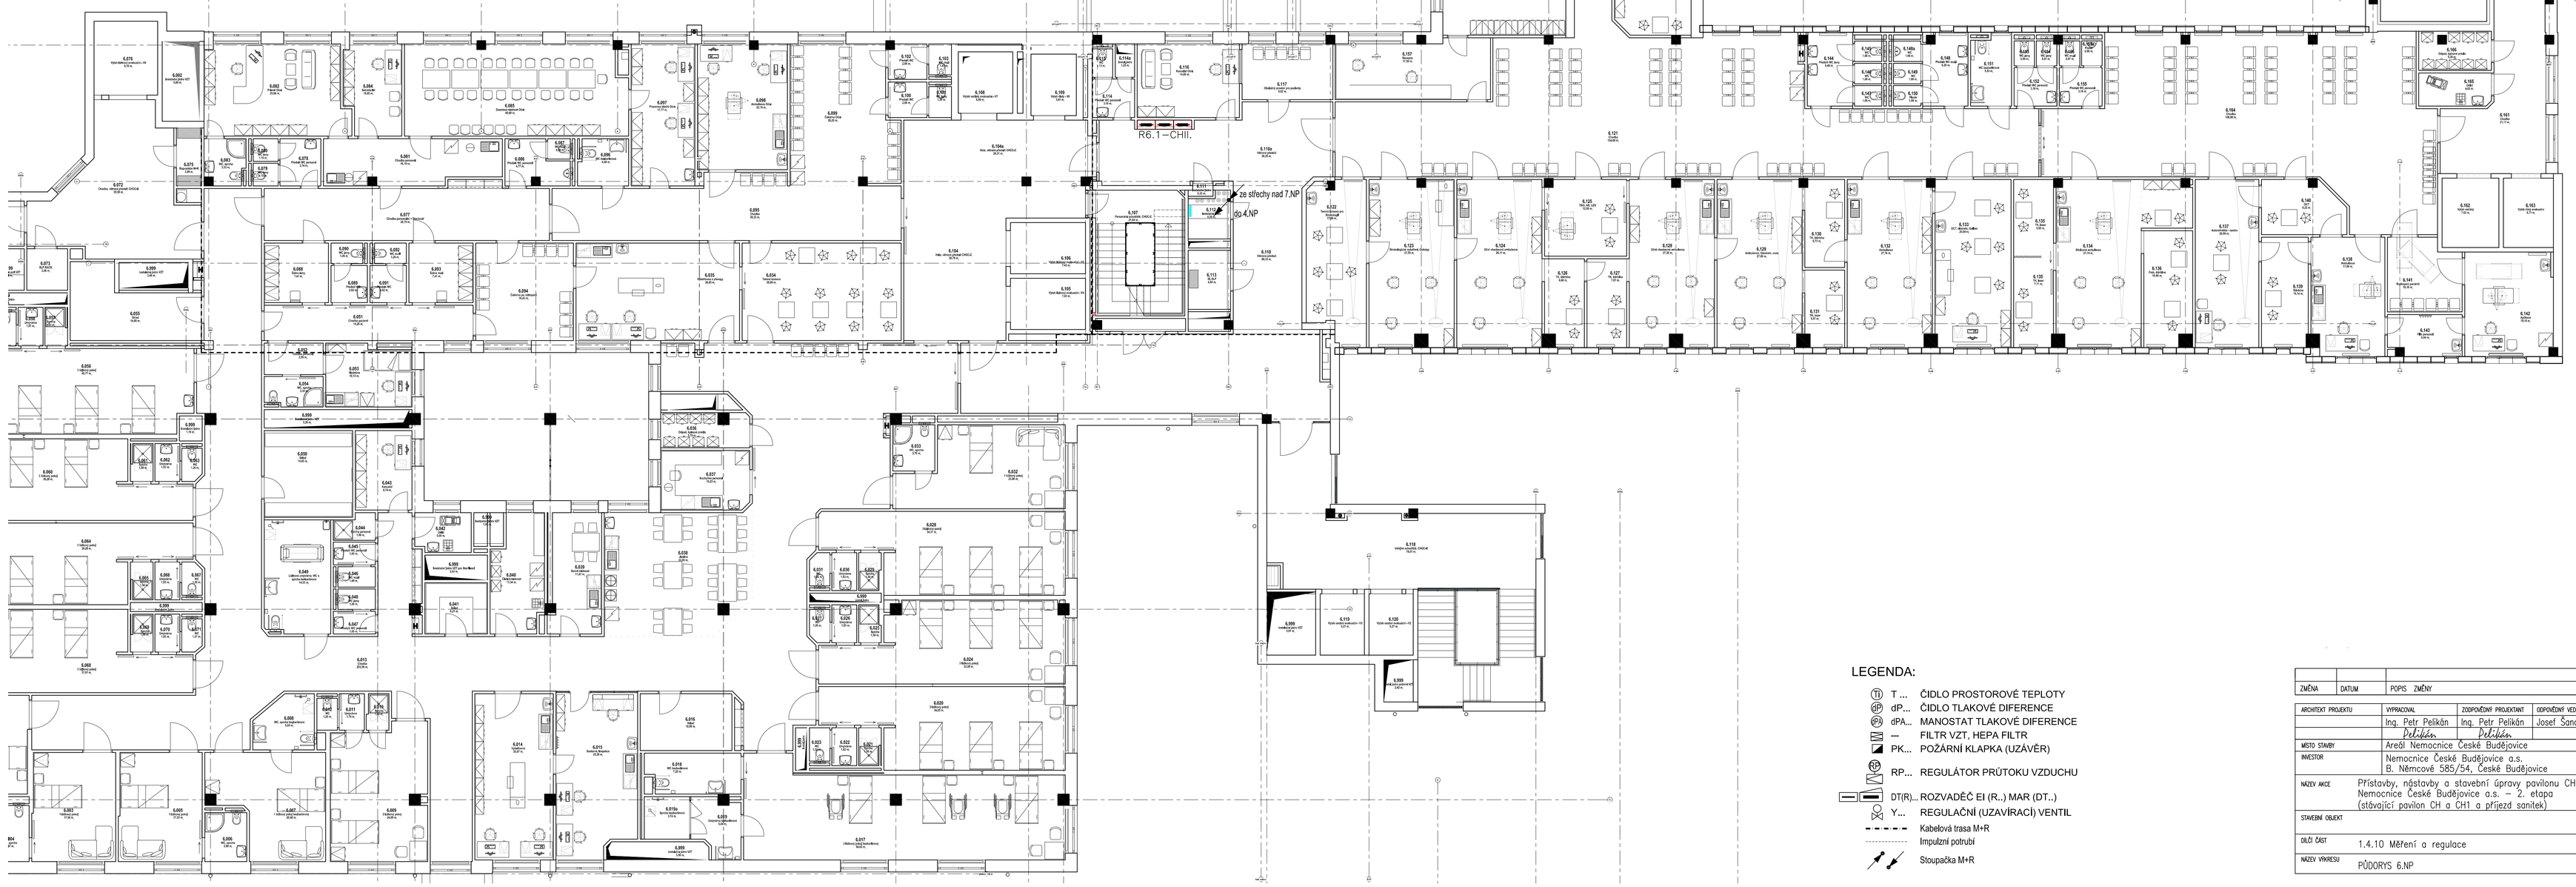

LEGENDA:

- (T) T ... ČIDLO PROSTOROVÉ TEPLOTY
- (P) dP... ČIDLO TLAKOVÉ DIFERENCE
- (P) dPA... MANOSTAT TLAKOVÉ DIFERENCE
- --- FILTR VZT, HEPA FILTR
- PK... POŽÁRNÍ KLAPKA (UZÁVĚR)
- RP... REGULÁTOR PRŮTOKU VZDUCHU
- DT(R)... ROZVADĚČ EI (R..) MAR (DT..)
- Y... REGULAČNÍ (UZAVÍRACÍ) VENTIL
- Kabelová trasa M+R
- Impulzní potrubí
- Stoupačka M+R

ZMĚNA	DATUM	POPIS ZMĚNY	JMÉNO

ARCHITEKT PROJEKTU	VYPRACOVAL	ZODPOVĚDNÝ PROJEKTANT	ODPOVĚDNÝ VEDOUCÍ
	Ing. Petr Pelikán	Ing. Petr Pelikán	Josef Šonda
	Pelikán	Pelikán	
MÍSTO STAVBY	Areál Nemocnice České Budějovice		
INVESTOR	Nemocnice České Budějovice a.s. B. Němcové 585/54, České Budějovice		
NÁZEV AKCE	Přístavby, nástavby a stavební úpravy pavilonu CH Nemocnice České Budějovice a.s. – 2. etapa (stávající pavilon CH a CH1 a příjezd sanitek)	DOKUMENTACE	DZS
		DATUM	6/2022
STAVEBNÍ OBJEKT		PVODŮ FORMÁTŮ	27
		ZAKÁZKOVÉ ČÍSLO	222.01
DÍLČÍ ČÁST	1.4.10 Měření a regulace	ARCHIVNÍ ČÍSLO	
		MĚŘÍTKO 1:100	KOPIE ČÍSLO
NÁZEV VÝKRESU	PŮDORYS 6.NP	ČÍSLO VÝKRESU 1.4.10.9	

MĚŘENÍ A REGULACE
Karoliny Světlé 2556
370 04 České Budějovice
tel: +420 387 007 811
e-mail: ces@ces-b.cz