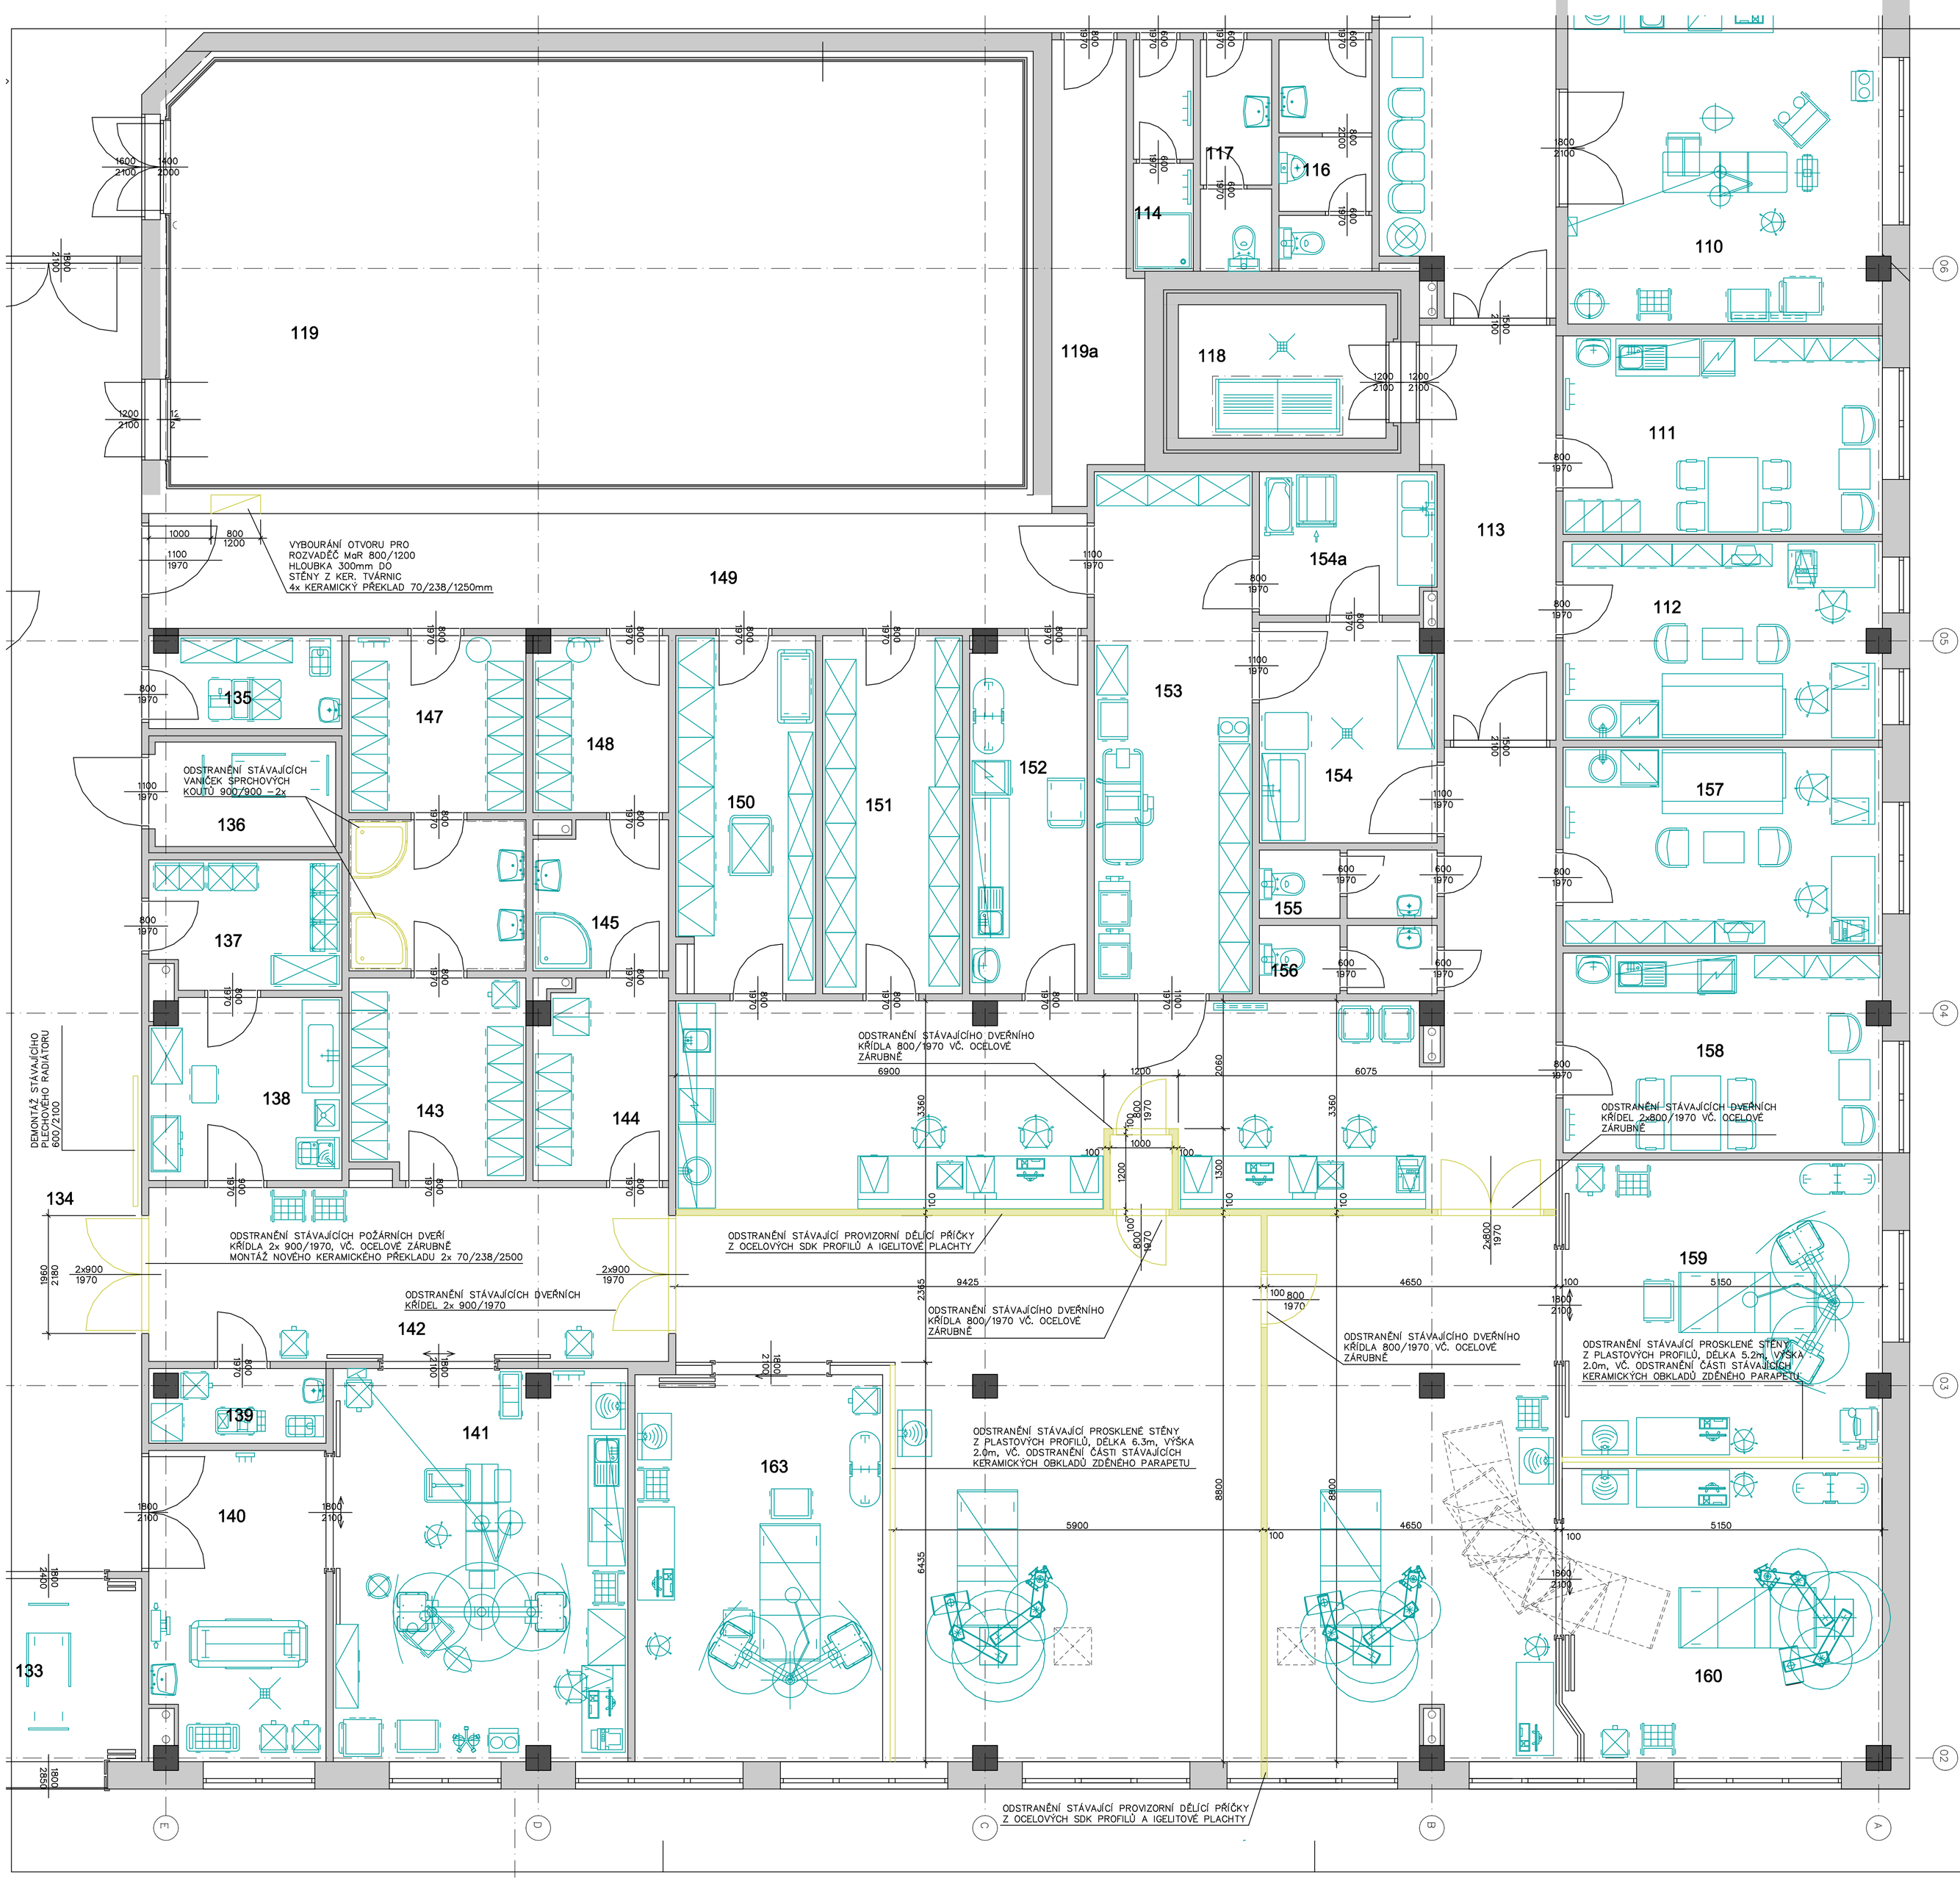

VÝPIS BOURACÍCH PRACÍ:

1) DEMONTÁŽ STÁVAJÍCÍCH PODHLEDŮ – VIZ. VÝKRES PODHLEDŮ
2) DEMONTÁŽ DVEŘNÍHO KŘÍDLA 800/1970 – 5x
3) DEMONTÁŽ DVEŘNÍHO KŘÍDLA 900/1970 – 4x
4) ODSTRANĚNÍ OCELOVÉ ZÁRUBNĚ 800/1970 – 3x
5) ODSTRANĚNÍ OCELOVÉ ZÁRUBNĚ 1600/1970 – 1x
6) ODSTRANĚNÍ OCELOVÉ ZÁRUBNĚ 1800/1970 – 1x
7) ODSTRANĚNÍ SPRCHOVÉ VANIČKY 900/900 – 1x
8) ODSTRANĚNÍ PLASTOVÉ PROSKLENÉ STĚNY 5200/2000 – 1x
9) ODSTRANĚNÍ PLASTOVÉ PROSKLENÉ STĚNY 6300/2000 – 1x
10) ODSTRANĚNÍ PROVIZORNÍ PŘÍČKY Z OCELOVÝCH POZINK. SDK NOSNÝCH PROFILŮ A OPLÁŠTĚNÍ Z IGELITOVÝCH PLACHET (OBOUSTRANNĚ), VÝŠKA PŘÍČKY 3,0m, DÉLKA 26.0bm
11) ODSTRANĚNÍ STÁVAJÍCÍCH KERAMICKÝCH OBKLADŮ V MÍSTĚ NOVÝCH ROZVODŮ ZTI A EI – 10.0m2
12) ODSTRANĚNÍ STÁVAJÍCÍCH KERAMICKÝCH OBKLADŮ PARAPETU DEMONTOVANÝCH PROSKLENÝCH STĚN V PLOŠE 10.0m2
13) DEMONTÁŽ STÁVAJÍCÍHO PLECHOVÉHO RADIÁTORU 600/2100 VČ. ODPOJENÍ
14) VYBOURÁNÍ OTVORU PRO ROZVADĚČ MoR 800/1200/300 VČ. OSAZENÍ 4x KER. PŘEKLADU 70/238/1250
15) PROSTUPY PRO VEDENÍ MoR 50/50mm STĚNOU TL. 150mm – 3x, TL. 400mm – 3x (NAD ÚROVNÍ PODHLEDU)
16) PROSTUPY PRO VZT STĚNOU TL. 150mm – DN 125 – 1x, DN200 – 2x, 600/400 – 3x (NAD ÚROVNÍ PODHLEDU)
17) ZVĚTŠENÍ OTVORU PRO VSTUPNÍ DVEŘE NA ROZMĚR 1960/2180 + OSAZENÍ KER. PŘEKLADU 2x70/238/2500

LEGENDA MATERIÁLŮ:

- STÁVAJÍCÍ ŽELEZOBETONOVÉ SLOUPY
- STÁVAJÍCÍ ZDIVO A PŘÍČKY
- BOURANÉ KONSTRUKCE STÁVAJÍCÍCH PROVIZORNÍCH PŘÍČEK KOMBINACE DVOJITÉHO ZASKLENÍ A PLNÉ VÝPLNĚ Z CPL LAMINÁTU
- BOURANÉ KONSTRUKCE STÁVAJÍCÍCH PROVIZORNÍCH PŘÍČEK KOMBINACE DVOJITÉHO ZASKLENÍ A PLNÉ VÝPLNĚ Z CPL LAMINÁTU
- BOURANÉ KONSTRUKCE STÁVAJÍCÍCH PROVIZORNÍCH PŘÍČEK KOMBINACE DVOJITÉHO ZASKLENÍ A PLNÉ VÝPLNĚ Z CPL LAMINÁTU

POZNÁMKA:

NA VÝKRESE NEJSOU KOMPLETNĚ UVEDENY A ZAKRESLENY STAVEBNÍ ÚPRAVY VYPLÝVAJÍCÍ Z ŘEŠENÍ ZDRAVOTNÍ TECHNIKY, VZT, ÚSTŘEDNÍHO VYTÁPĚNÍ, SILNOPROUDÉ A SLABOPROUDÉ ELEKTROINSTALACE, ROZVODU MEDICINSKÝCH PLYNŮ APOD. TYTO JSOU PODROBNĚ ŘEŠENY V JEDNOTLIVÝCH PROFESNÍCH ČÁSTECH DOKUMENTACE.

ROZMĚRY A KÓTY PROVĚŘIT NA STAVBĚ !

AKCE:

Nemocnice Tábor a.s.

STAVEBNÍ ÚPRAVY JEDNOTEK INTENZIVNÍ A RESUSCITAČNÍ PÉČE

INVESTOR: Nemocnice Tábor, a.s. Kpt. Jaroše 2000, 390 03 Tábor, IČO: 26095203		STAVEBNÍ ÚŘAD:	Tábor
		STUPEŇ:	Projekt
MÍSTO STAVBY: k.ú. Tábor, parc. č. 1207, 1211, 1228/4		DATUM:	07/2021
VYPRACOVAL: PŠV stavby s.r.o. Turovec 24, 391 21 Turovec IČO: 07608659	ZODPOVĚDNÝ PROJEKTANT: Milan Vanžura, ČKAIT 0102191 tel: +420 774 579 708 e-mail: vanzura@psvstavby.cz	ZAKÁZKA:	
		FORMÁT:	8x A4
		MĚŘÍTKO: 1:50	KOPIE Č.:
OBSAH: D. Dokumentace objektů D.1.1. Architektonické a stavební řešení **BOURACÍ PRÁCE 1.NP - PAVILON A ANESTEZIOLOGICKO-RESUSCITAČNÍ ODDĚLENÍ**		VÝKRES Č.: D.1.1.B-02	