

LEGENDA OBJEKTŮ A PLOCH

- STÁVAJÍCÍ BUDOVY AREÁLU
- STÁVAJÍCÍ KOMUNIKACE
- ROZSAH STAVEBNÍCH ÚPRAV VE 2.NP STÁVAJÍCÍCH BUDOV L a M
- HRANICE AREÁLU
- VJEZDY DO AREÁLU

LEGENDA VYUŽITÍ OBJEKTŮ

- A

 VÝDEJ LÉČIV
ADMINISTRATIVA, ŘEDITELSTVÍ
- C

 ONKOLOGIE, KOMERCE, ŘEDITELSTVÍ
- D

 PRODEJNA POTRAVIN
GYNEKOLOGIE, ČÁSTEČNĚ UVOLNĚNO
- G

 INTERNA
HEMODIALÝZA
INTERNA, REHABILITACE, LÉKÁRNA
OČNÍ, KARDIOLOGIE, LOGOPEDIE, GE, CT
- K

 ARO, RTG, SONO
CHIRURGIE, AMBULANCE REHABILITACE
- M

 CHIRURGIE, ORTOPEDIE, UROLOGIE, PORODNICE
CENTRÁLNÍ OPERAČNÍ SÁLY, NEUROLOGIE
- O

 PEDIATRIE, NEONATOLOGIE, MR, MAMOGRAFIE
- P

 PRÁDELNA
- Q

 LABORATORNÍ PROVOZY (HTO, OKB, OKM)
- Q

 PŮVODNÍ BUDOVA NEVYUŽITA
- R

 PŘEDNÁŠKOVÝ SÁL, KUCHYNĚ, JÍDELNA
- S

 PATOLOGIE
- T1

 PROVOZNĚ-TECHNICKÉ ODDĚLENÍ
- T2

 DÍLNY
- T2

 SKLAD MTZ
- U

 UVOLNĚNO
- V


 GERIATRIE, ODDĚLENÍ NÁSLEDNÉ PÉČE, DIOP
- X1

 KOMPRESOROVÁ STANICE
- X2

 ROZVODNA VN/NN
- X3

 GARÁŽE
- X4

 KOTELNA

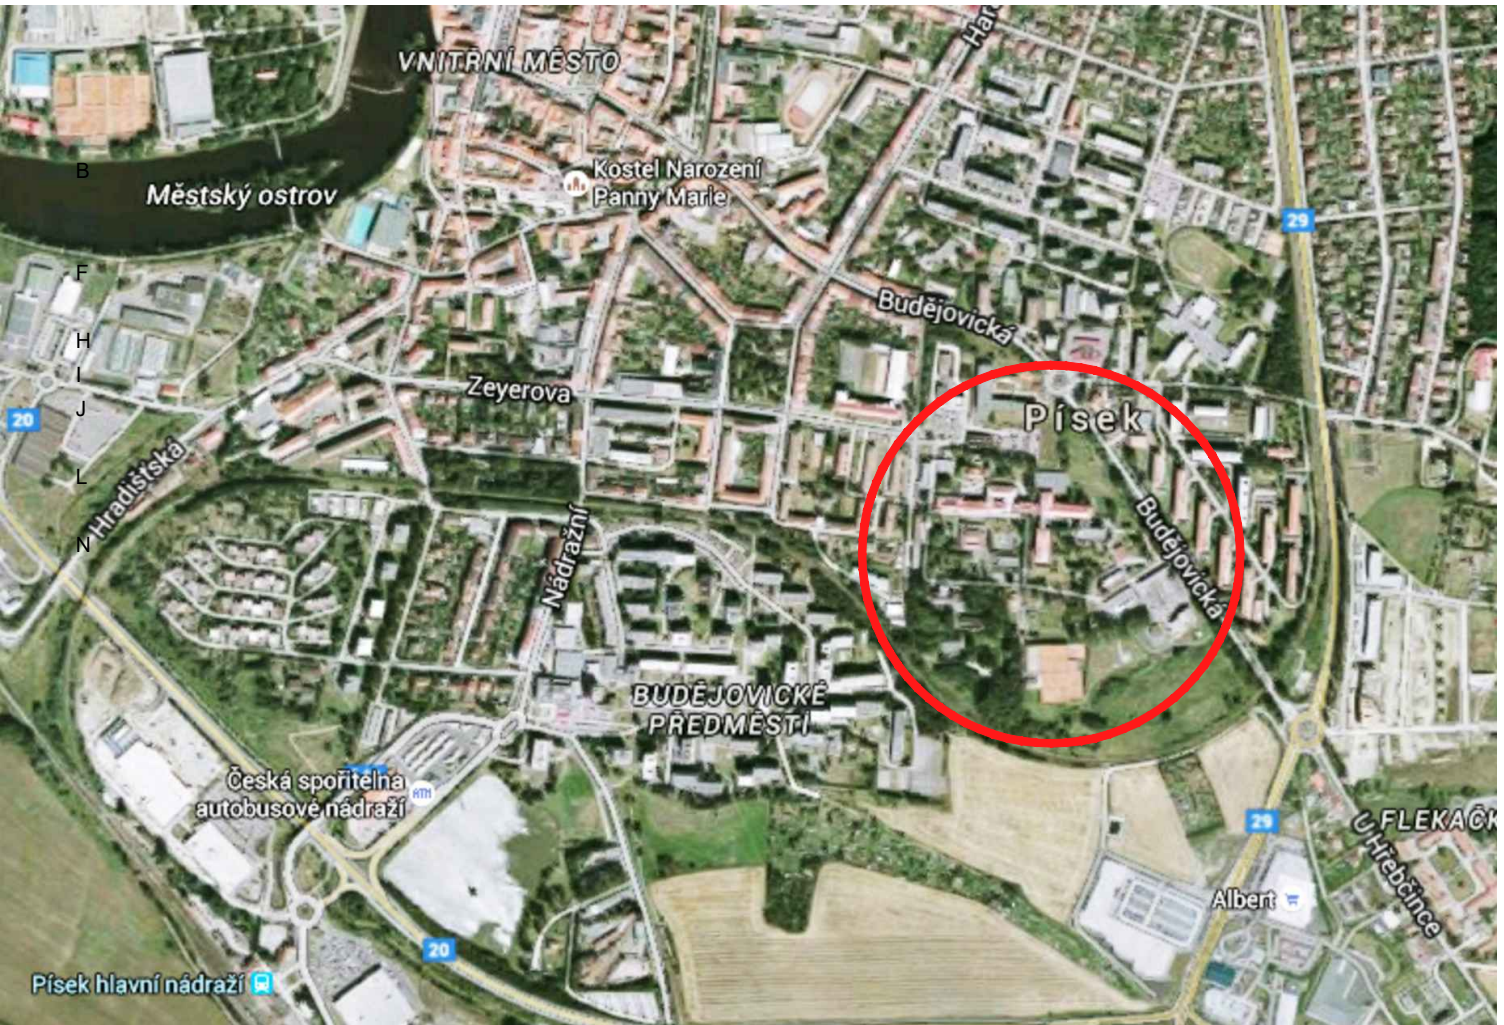

±0,000 = 396,65 m n.m. (VÝŠKOVÝ SYSTÉM BPV)

Revize	Vypracoval	Popis revize	Datum

<div><div>LT PROJEKT</div><div>PROJEKTOVÁNÍ ZDRAVOTNICKÉ VÝSTAVBY</div></div>		Hlavní inženýr projektu: ING. PETR TOMICKÝ	Investor: <div><div>NEMOCNICE PÍSEK</div><div>Nemocnice Písek, a.s. Karla Čapka 589 397 23 Písek</div></div>	
Profese: <div>SIT</div>	Zpracovatel dílu: LT PROJEKT a.s., Kroftova 45, 616 00 Brno Tel: +420 533 445 502 E-mail: petr.tomicky@ltprojekt.cz www: www.ltprojekt.cz		Autorizace:	
Odpovědný projektant: ING. PETR TOMICKÝ	Vypracoval: ING. ONDŘEJ ČÁN	Kontroloval: ING. PETR TOMICKÝ		
<div></div>	<div></div>	<div></div>		
Akce: NEMOCNICE PÍSEK, a.s. SOC. ZÁZEMÍ CHIR. ODDĚLENÍ - I. ETAPA		Zakázkové číslo: DPS 01 - 2020	Paré: 02 - 2020	
Objekt:		Stupeň: PRO PROVÁDĚNÍ STAVBY		
Obsah: SITUACE ŠIRŠÍCH VZTAHŮ		Formát: 2 A4	Měřítko: 1:1000	
		Číslo výkresu: C1		