

KUCHYNĚ _VZOR 01 (BYT D)

KUCHYŇSKÁ SESTAVA JE SLOŽENA Z TĚCHTO ZÁKLADNÍCH PRVKŮ:


- a) HLUBŠÍ (ČELNÍ) STĚNA TVOŘENÁ VYSOKÝMI SAMOSTATNĚ STOJÍCÍMI SKŘÍŇEMI NA BOČNÍ STRANĚ A SPODNÍMI SKŘÍŇKAMI JE SLOŽENÁ ZE ZÁKLADNÍCH PRVKŮ ; KORPUS BÍLÁ, DVÍŘKA JASAN, ÚCHYTKY (BARVA NEREZ)
- b) PRACOVNÍ LAMINÁTOVÁ DESKA (DŘEVOTŘÍŠKA) S POVRCHEM "JASAN"
- c) NÁSTĚNNÝ LAMINÁTOVÝ PANEL (DŘEVOTŘÍŠKA) BÍLÁ
- d) HORNÍ SKŘÍŇKY, KORPUS BÍLÁ, DVÍŘKA JASAN, ÚCHYTKY (BARVA NEREZ)

KUCHYŇSKÉ SPOTŘEBIČE, BLIŽŠÍ SPECIFIKACE A LEGENDA DÍLŮ VIZ TABULKOVÉ SOUPISY VYBAVENÍ INTERIÉRU, ČÁST V_VYBAVENÍ - VZOR KUCHYNĚ_01 BUDE OSAZEN V BYTECH C až F

čelní pohled

půdorys - spodní skříňky

půdorys - horní skříňky

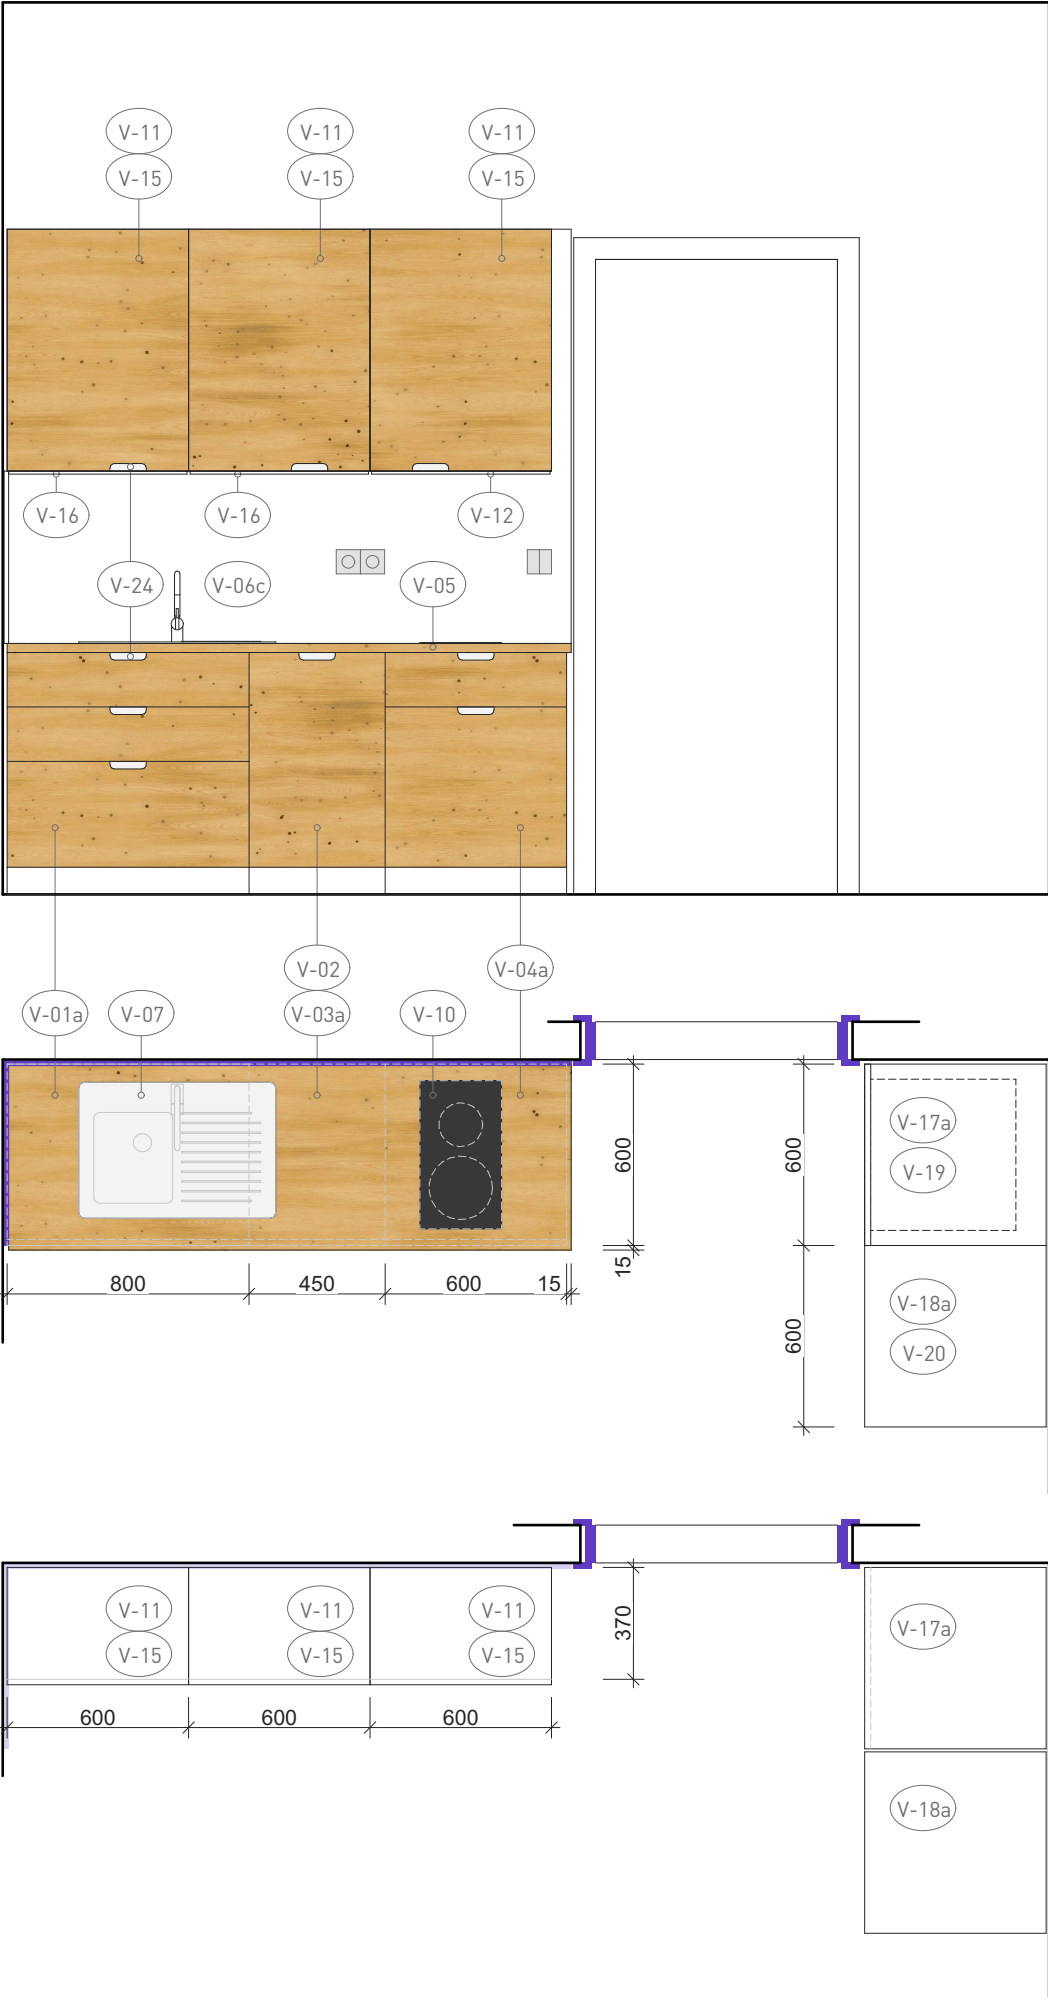

KUCHYNĚ _VZOR 02 (BYT B)

KUCHYŇSKÁ SESTAVA JE SLOŽENA Z TĚCHTO ZÁKLADNÍCH PRVKŮ:


- a) HLUBŠÍ (ČELNÍ) STĚNA TVOŘENÁ VYSOKÝMI SKŘÍŇEMI V LEVÉ ČÁSTI A SPODNÍMI SKŘÍŇKAMI JE SLOŽENÁ Z PRVKŮ; KORPUS BÍLÁ, DVÍŘKA BÍLÁ MATNÁ
- b) PRACOVNÍ LAMINÁTOVÁ DESKA (DŘEVOTŘÍŠKA) NÁSTĚNNÝ LAMINO PANEL (DŘEVOTŘÍŠKA) S POVRCHEM "JASAN"
- c) HORNÍ SKŘÍŇKY, KORPUS BÍLÁ, DVÍŘKA JASAN, ÚCHYTKY (BARVA NEREZ)

KUCHYŇSKÉ SPOTŘEBIČE, BLIŽŠÍ SPECIFIKACE A LEGENDA DÍLŮ VIZ TABULKOVÉ SOUPISY VYBAVENÍ INTERIÉRU, ČÁST V_VYBAVENÍ - VZOR KUCHYNĚ_02 BUDE OSAZEN V BYTECH A a B

čelní pohled

půdorys - spodní skříňky

půdorys - horní skříňky

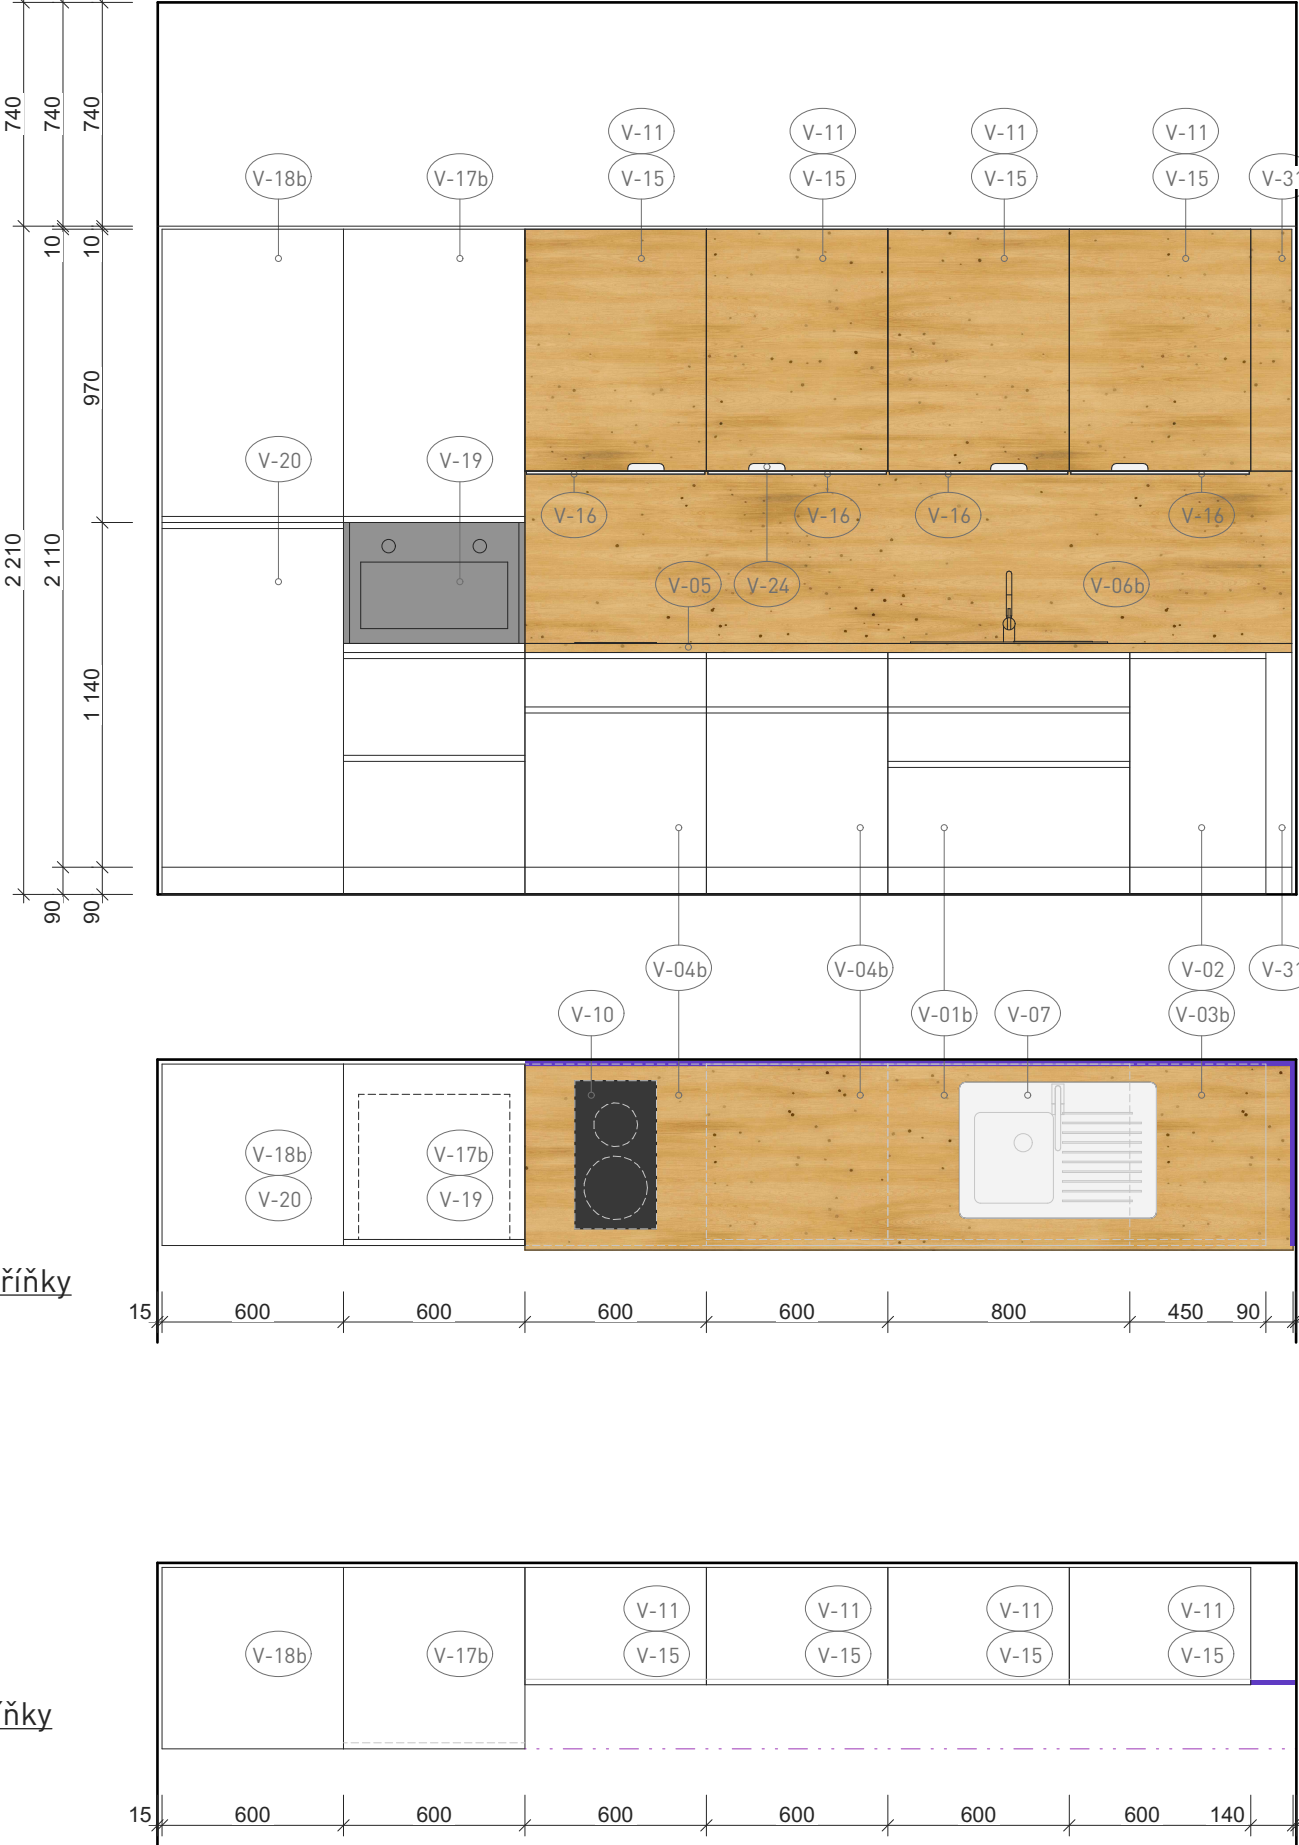

KUCHYŇSKÁ LINKA S DVÍŘKY (JASAN) / BÍLÝ KORPUS



KUCHYŇSKÁ LINKA S DVÍŘKY BÍLÁ MATNÁ / BÍLÝ KORPUS



STAVBA:		Stavební úpravy vedoucí ke změně užívání části objektu zdravotnického střediska, Světlogorská 2764/2, Tábor			
INVESTOR:		Nemocnice Tábor, a.s. Kpt. Jaroše 2000/10, 39003 Tábor		<div>a detail</div> <div>Kotnovská 165, Tábor atelier@a-detail.cz tel.: +420 608 939 919</div>	
MÍSTO STAVBY:		obec: Tábor, k.ú.: Tábor [764701], p.č. 5934/136, 5934/137, 5934/138			
DOKUMENTACE:		DSP			
DATUM:		04/2023			
ČÁST:		D.2 INTERIÉR			
ZODPOVĚDNÝ PROJEKTANT:		Ing. arch. Martin Kraus, ČKA 02133 Kotnovská 165, 390 01 Tábor, e-mail: kraus@a-detail.cz, tel.: 608 939 919			
VYPRACOVAL:		Ing. Šimon Matějů, e-mail: simon.mateju@gmail.com, tel.: 731 896 357			
KONTROLOVAL:		Ing. arch. Martin Kraus, ČKA 02133			
NÁZEV VÝKRESU:		Č. PARÉ:		Č. ZAK.: 1.295-2 RAŽITKO / PODPIS:	
KUCHYNĚ		MĚŘÍTKO:	Č. VÝKRESU:		TISK DNE:
		1:25	INT.04		28.04.2023

TENTO VÝKRES JE DLE AUTORSKÉHO ZÁKONA MAJETKEM PROJEKČNÍHO ATELIERU - ATELIER A-DETAIL. JEHO KOPÍROVÁNÍ A ROZŠÍŘOVÁNÍ JE MOŽNÉ POUŽE SE SOUHLASEM AUTORA PROJEKTU