FÁZE V.

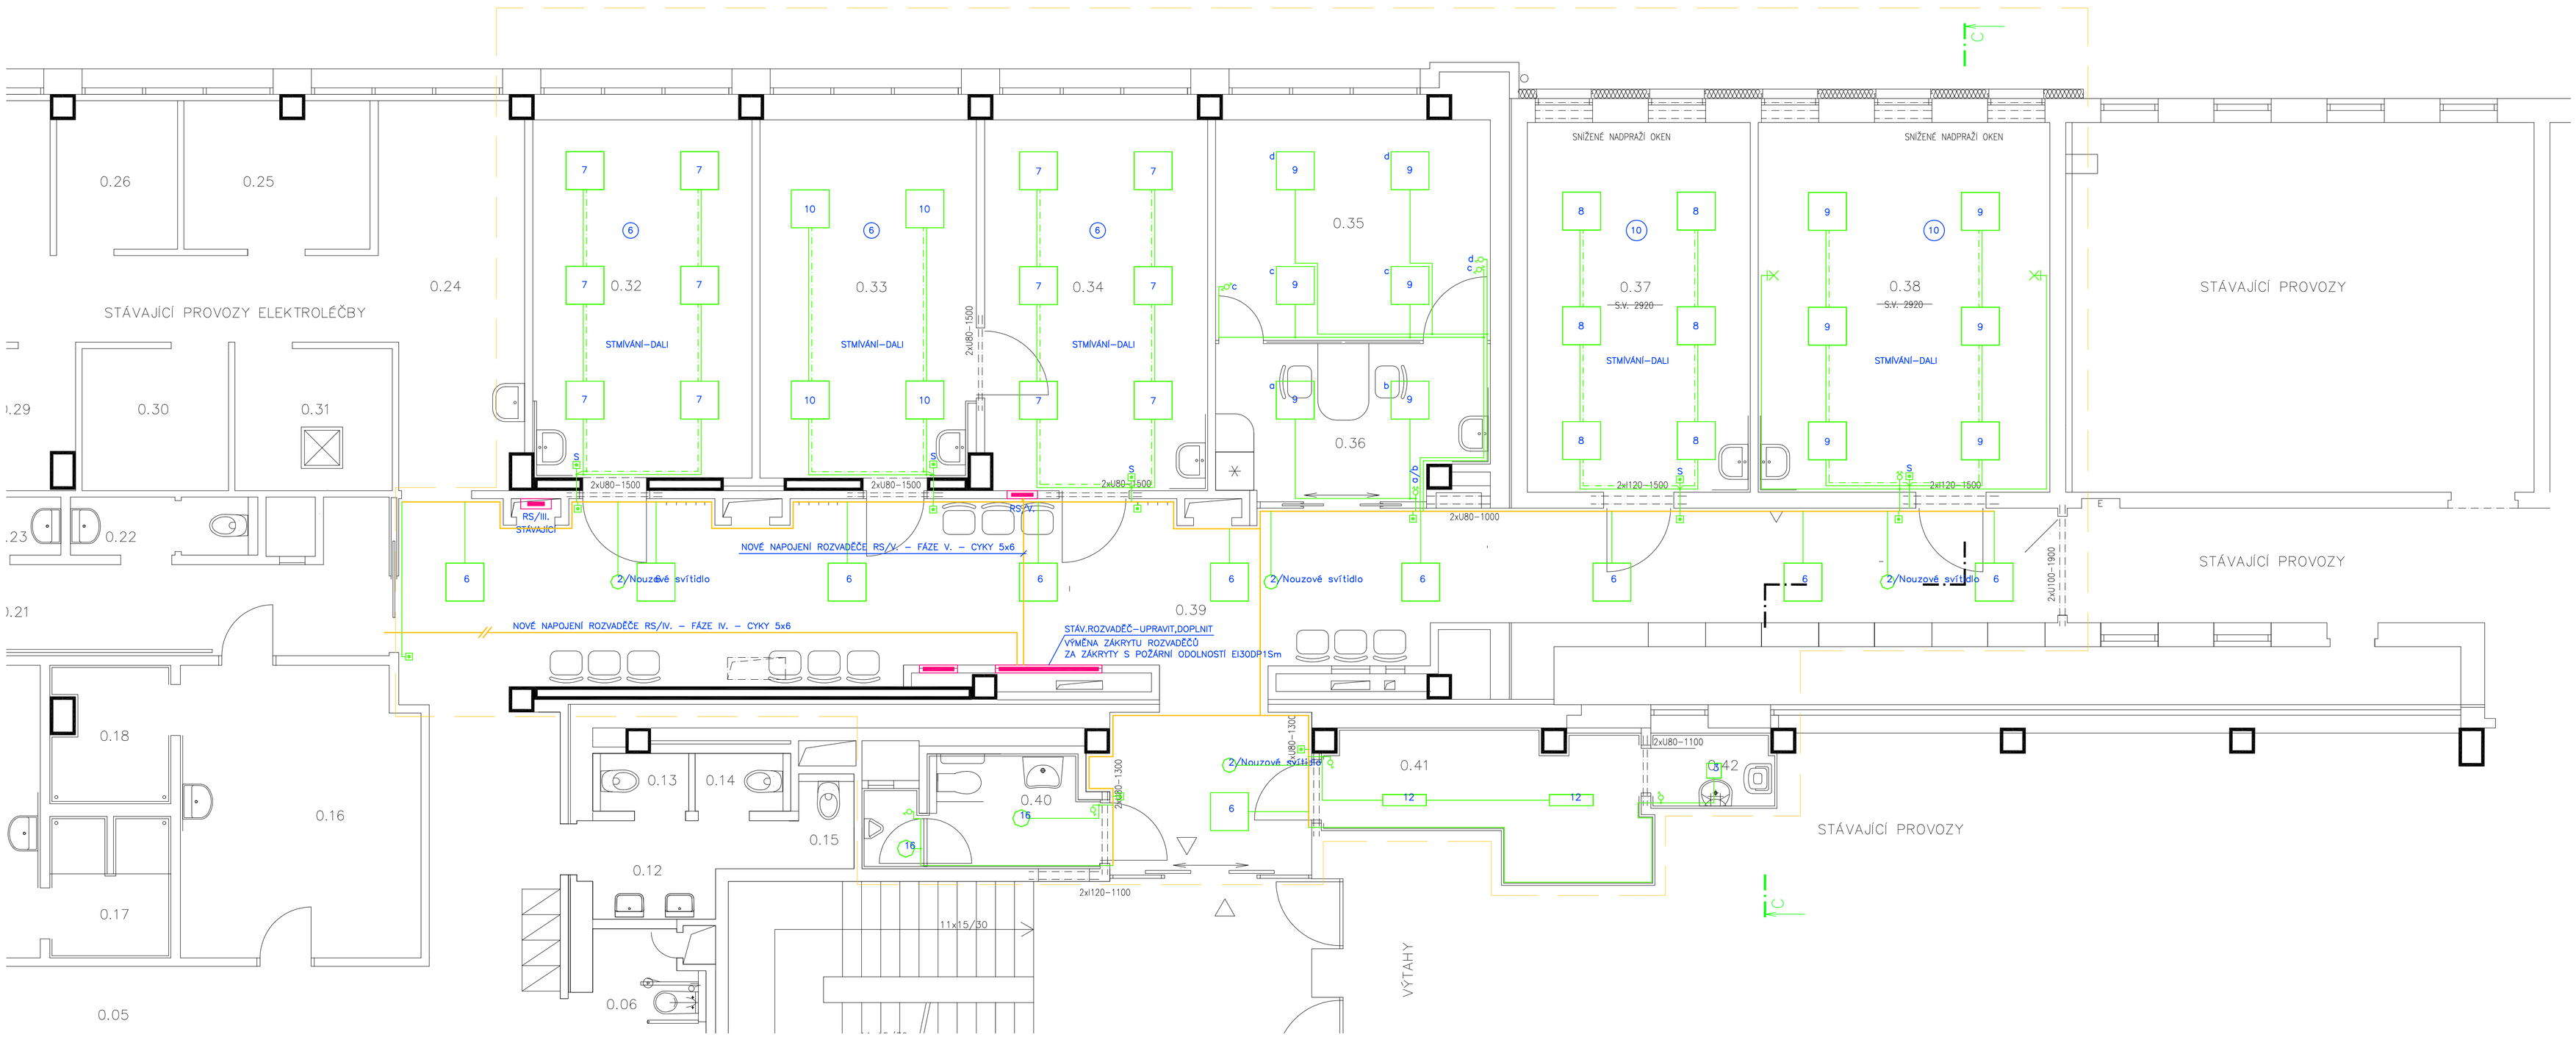

TABULKA MÍSTNOSTÍ 1. PP – NOVÝ STAV

ČÍSLO	JMÉNO	PLOCHA [m²]	OBVOD [m]	PODLAHA	STĚNY	STROP	POZNÁMKA
0.32	VYŠETŘOVNA II	20,58	19,38	PLOVOUCÍ PODLAHA	PVC SOKL, KER. OBKLAD 1750 ŠTUKOVÁ JÁDROVÁ OMÍTKA	MINERÁLNÍ PODHLED 60/60 CM S LED PANELY S.V. 2600	FÁZE V.
0.33	PRACOVNA PRIMÁŘE (PŮVODNĚ VYŠETŘOVNA)	20,31	19,29	PLOVOUCÍ PODLAHA	PVC SOKL, KER. OBKLAD 1750 ŠTUKOVÁ JÁDROVÁ OMÍTKA	MINERÁLNÍ PODHLED 60/60 CM S LED PANELY S.V. 2600	FÁZE V.
0.34	VYŠETŘOVNA I	21,36	19,47	PLOVOUCÍ PODLAHA	PVC SOKL, KER. OBKLAD 1750 ŠTUKOVÁ JÁDROVÁ OMÍTKA	MINERÁLNÍ PODHLED 60/60 CM S LED PANELY S.V. 2600	FÁZE V.
0.35	SESTERNA	16,10	16,25	VINYL	VINYL. SOKL. ŠTUKOVÁ JÁDROVÁ OMÍTKA	MINERÁLNÍ PODHLED 60/60 CM S LED PANELY S.V. 2600	FÁZE V.
0.36	PŘÍMOVÁ KANCELÁŘ	10,11	13,68	VINYL	VINYL. SOKL, KER. OBKLAD 1750 ŠTUKOVÁ JÁDROVÁ OMÍTKA	MINERÁLNÍ PODHLED 60/60 CM S LED PANELY S.V. 2600	FÁZE V.
0.37	FYZIOTERAPIE (PŮVODNĚ ARCHIV)	20,49	19,05	VINYL	VINYL. SOKL, KER. OBKLAD 1750 ŠTUKOVÁ JÁDROVÁ OMÍTKA	MINERÁLNÍ PODHLED 60/60 CM S LED PANELY S.V. 2600	FÁZE V.
0.38	FYZIOTERAPIE (PŮVODNĚ ARCHIV)	26,78	21,23	VINYL	VINYL. SOKL, KER. OBKLAD 1750 ŠTUKOVÁ JÁDROVÁ OMÍTKA	MINERÁLNÍ PODHLED 60/60 CM S LED PANELY S.V. 2600	FÁZE V.
0.39	NOVÁ CHODBA S ČEKÁRNOU	71,60	71,47	KERAMICKÁ DLAŽBA R9/A	KERAMICKÝ OBKLAD V. 1000 ŠTUKOVÁ JÁDROVÁ OMÍTKA	MINERÁLNÍ PODHLED 60/60 CM S LED PANELY S.V. 2600	FÁZE V.
0.40	WC PACIENTI (PŮVODNĚ WC MUŽI)	6,04	12,16	KERAMICKÁ DLAŽBA R10/A	KERAMICKÝ OBKLAD V. 2000 ŠTUKOVÁ JÁDROVÁ OMÍTKA	MINERÁLNÍ PODHLED 60/60 CM S LED PANELY S.V. 2600	FÁZE V.
0.41	SKLAD RHB (PŮVODNĚ WC ŽENY)	10,01	16,35	KERAMICKÁ DLAŽBA R10/A	KERAMICKÝ OBKLAD V. 2000 ŠTUKOVÁ JÁDROVÁ OMÍTKA	ŠTUKOVÁ JÁDROVÁ OMÍTKA S.V. 2940	FÁZE V.
0.42	ÚKLID (SKLAD)	2,42	6,62	KERAMICKÁ DLAŽBA R/10A	KERAMICKÝ OBKLAD V. 2000 ŠTUKOVÁ JÁDROVÁ OMÍTKA	ŠTUKOVÁ JÁDROVÁ OMÍTKA S.V. 2940	FÁZE V.
0.43	BALNEOPROVOZ S BAZÉNEM	142,86	75,09	KERAMICKÁ DLAŽBA R11/C	KERAMICKÝ OBKLAD V. 2165 ŠTUKOVÁ JÁDROVÁ OMÍTKA	MINERÁLNÍ PODHLED 60/60 CM DO VLHKÉHO PROSTŘEDÍ S LED PANELY S.V. 2630	FÁZE IV.
0.44	CHODBA (PŮVODNĚ ROZVODNA EI)						FÁZE IV.
0.45	ROZVODNA SLP						FÁZE IV.
0.48	NOVÁ STROJOVNA VZT NAD STROJOVNOU I (0.46)	38,49	25,70	ŽÁROVĚ ZINKOVANÝ POROROST	ŠTUKOVÁ JÁDROVÁ OMÍTKA	ŠTUKOVÁ JÁDROVÁ OMÍTKA S.V. 2170	FÁZE IV.
0.49	ERGOTERAPIE	26,95	22,49	VINYL	VINYL. SOKL, KER. OBKLAD 1900 ŠTUKOVÁ JÁDROVÁ OMÍTKA	MINERÁLNÍ PODHLED 60/60 CM S LED PANELY S.V. 2600	FÁZE V.
0.50	SKLAD SPISŮ (PŮVODNĚ STROJOVNA VZT)	60,07	32,65	KERAMICKÁ DLAŽBA R9/A, NA SCHODECH R10/A	ŠTUKOVÁ JÁDROVÁ OMÍTKA + KER. SOKL 80 MM	MINERÁLNÍ PODHLED 60/60 CM S LED PANELY S.V. 3600	FÁZE IV.

Rehabilitace J. Hradec – označení IV. a V. fáze

1	1 *	ELEKTRO LUMEN DIONE 13 LED 840 NM1 Nouzové LED svítidlo, montáž přisazením, IP65 (0 lm; 0.0 W; Nouzové osvětlení: 587 lm, 5.0 W)
2	10 *	ELEKTRO–LUMEN ELVA FL NROAD 1 C 3W (0 lm; 0.0 W; Nouzové osvětlení: 364 lm, 3.0 W)
3	1 *	ELEKTRO–LUMEN BALA G1 2k0 840 Interiérové přisazené LED svítidlo (1910 lm; 23.0 W)
4	1 *	ELEKTRO–LUMEN ELDRA SU AREA 1 C 3W Nouzové LED svítidlo přisazené, osvětlení volných prostord (0 lm; 0.0 W; Nouzové osvětlení: 225 lm, 3.0 W)
5	27 *	ELEKTRO–LUMEN HAMSA 54 G2 DMPP 3k1 840 Interiérové, vestavné LED svítidlo do kazetových podhledů M600, difuzor prismatický (2650 lm; 17.0 W)
6	10 *	ELEKTRO–LUMEN HAMSA G1 DMPP 3k1 940 Interiérové, vestavné LED svítidlo do kazetových podhledů M600, difuzor prismatický (2462 lm; 20.0 W)
7	12 *	ELEKTRO–LUMEN HAMSA G1 DMPP 4k2 940 Interiérové, vestavné LED svítidlo do podhledů M600, difuzor prismatický (3334 lm; 28.0 W)
8	6 *	ELEKTRO–LUMEN HAMSA G2 DMPP 3k1 840 Interiérové, vestavné LED svítidlo do kazetových podhledů M600, difuzor prismatický (2650 lm; 17.0 W)
9	18 *	ELEKTRO–LUMEN HAMSA G2 DMPP 4k2 840 Interiérové, vestavné LED svítidlo do podhledů M600, difuzor prismatický (3676 lm; 25.0 W)
10	4 *	ELEKTRO–LUMEN HAMSA G2 DMPP 5k3 840 Interiérové, vestavné LED svítidlo do podhledů M600, difuzor prismatický (4531 lm; 31.0 W)
11	1 *	ELEKTRO–LUMEN NARA 12 DMPP 4k5 840 Přisazené interiérové LED svítidlo, difuzor mikroprismatický (3732 lm; 32.0 W)
12	2 *	ELEKTRO–LUMEN NARA 6 DMPP 2k3 840 Přisazené interiérové LED svítidlo, difuzor mikroprismatický (1907 lm; 0.0 W)
13	12 *	ELEKTRO–LUMEN OBERON L2 12 ST 4k1 840 Průmyslové LED svítidlo, polykarbonátový opálový difuzor (3706 lm; 26.0 W)
14	8 *	ELEKTRO–LUMEN OBERON L2 12 ST 5k9 840 Průmyslové LED svítidlo, polykarbonátový opálový difuzor (5334 lm; 39.0 W)
15	1 *	ELEKTRO–LUMEN OBERON L2 12 ST 7k5 840 Průmyslové LED svítidlo, polykarbonátový opálový difuzor (6780 lm; 50.0 W)
16	2 *	ELEKTRO–LUMEN SARIKA 170 D 2k2 840 Downlight LED (2201 lm; 20.0 W)

LEGENDA–SVĚTELNÁ ELEKTROINSTALACE:

- NO – NOUZOVÉ OSVĚTLENÍ
- – SVÍTIDLO STROPNÍ
- – SVÍTIDLO NÁSTĚNNÉ
- – VYPÍNAČE,PŘEPÍNAČE – OVLADAČ OSVĚTLENÍ IP20
- – VYPÍNAČE,PŘEPÍNAČE – OVLADAČ OSVĚTLENÍ IP43
- S – TLAČÍTKO – OVLÁDÁNÍ OSVĚTLENÍ – STMÍVÁNÍ – TOUCH DIME
- – TLAČÍTKO – OVLÁDÁNÍ OSVĚTLENÍ

DŮLEŽITÉ UPOZORNĚNÍ
SVÍTIDLA OSADIT S PŘEDŘADNÍKY PRO TOUCH DIME

DODATEK Č.1 – 8.2.2022

PROJEKTOVÝ A INŽENÝRSKÝ ATELIER ČECHOVA 59, Č. BUDĚJOVICE	HL.PROJ.: ING. MILAN ŠPULÁK	
STAVBA: KOMPLEXNÍ PROJEKT PRO PŘESTAVBU REHABILITAČNÍHO ODDĚLENÍ NEMOCNICE JINDŘICHŮV HRADEC a.s FÁZE V.	ZODP.PROJ.: ING. JIŘÍ PRŮŠA PETR BÜRGER DiS	
	KRESLIL: DANIEL MÁDL	
ČÁST PROJEKTU: D.1.4.4 – ELEKTROINSTALACE		
VÝKRES: PŮDORYS 1.PP – SVĚTELNÁ ELEKTROINSTALACE	MĚŘÍTKO: 1:50	VYHOTOVENÍ:
ČÍSLO ZAK.: – / STUPEŇ: DPS	DATUM: 2/2020	
INVESTOR: Nemocnice Jindřichův Hradec, U Nemocnice 380/380/III, 377 01 Jindřichův Hradec	FORMÁT: 8xA4	ČÍSLO PŘÍL.: D.1.4.4.8