


PŘÍČNÝ ŘEZ 2-2 - ČÁST A

MĚŘÍTKO 1:50

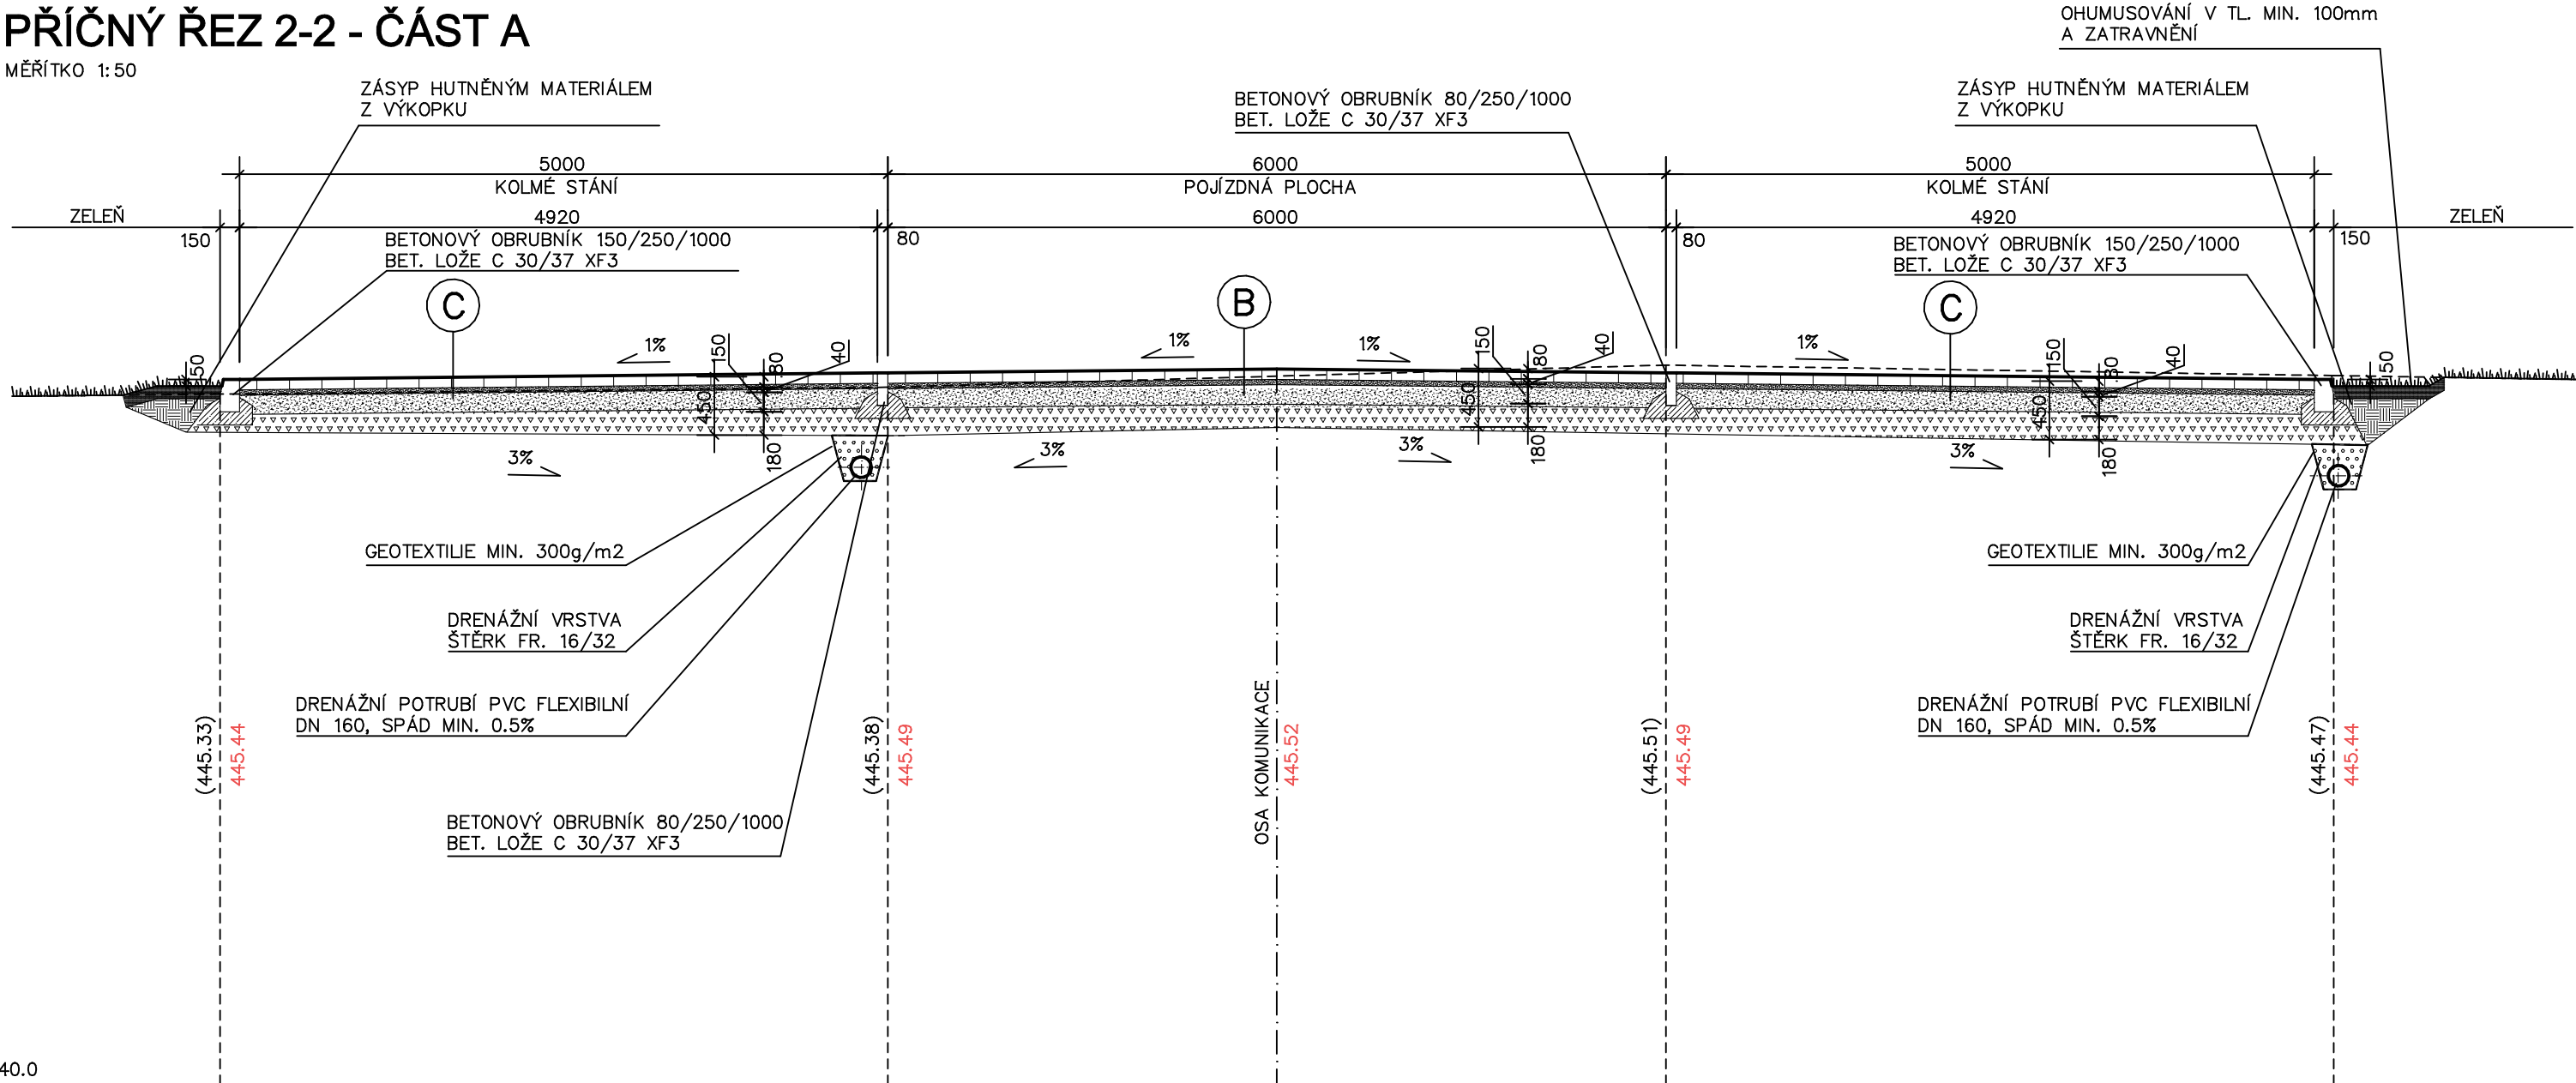

440.0
SROVNÁVACÍ HLADINA

VÝPIS SKLADEB:

B	DLÁŽDĚNÁ KOMUNIKACE:		
	ČSN 736131 VEGETAČNÍ BETONOVÁ DLAŽBA VIBROLISOVANÁ (DL)	80 MM	
	ČSN 736131 LOŽE Z KAMENIVA FRAKCE 4–8MM (L)	40 MM	
	GEOTEXTILIE 500g/m2		
	ČSN 736131 ŠTĚRKODRŤ FRAKCE 0–32MM (ŠDb; EDef.2=90MPa)	150 MM	
C	ČSN 736131 ŠTĚRKODRŤ FRAKCE 0–63MM (ŠDb; EDef.2=60MPa)	180 MM	
	CELKEM:		450 MM
	PARKOVIŠTĚ:		
	ZÁSYP SMĚSÍ KAMENIVA FR. 2–5 (70%) A EXTENZIVNÍHO SUBSTRÁTU (30%)		
	ČSN 736131 VEGETAČNÍ BETONOVÁ DLAŽBA VIBROLISOVANÁ (DL)	80 MM	
	ČSN 736131 LOŽE Z KAMENIVA FRAKCE 4–8MM (L)	40 MM	
	GEOTEXTILIE 500g/m2		
	ČSN 736131 ŠTĚRKODRŤ FRAKCE 0–32MM (ŠDb; EDef.2=90MPa)	150 MM	
	ČSN 736131 ŠTĚRKODRŤ FRAKCE 0–63MM (ŠDb; EDef.2=60MPa)	180 MM	
	CELKEM:		450 MM

POZNÁMKA:

BETONOVÉ VÝROBKY POUŽITÉ NA STAVBĚ BUDOU SPLŇOVAT PODMÍNKY MRAZUVZDORNOSTI A ODOLNOSTI POVRCHŮ PROTI PŮSOBENÍ VODY A CHEMICKÝCH ROZMRAZOVACÍCH LÁTEK (NAPŘ. POSYPOVÉ SOLI).
POKUD SE NA PLÁNI ZEMNÍHO TĚLESA NEDOSÁHNE ANI MINIMÁLNÍHO MODULU PŘETVOŘENÍ, BUDE NUTNÉ AKTIVNÍ ZÓNU PLÁNĚ VYMĚNIT NEBO ZLEPŠIT.

AKCE:			
<div>Nemocnice Tábor a.s.</div> <div>VÝSTAVBA NOVÝCH PARKOVACÍCH STÁNÍ V AREÁLU</div>			
INVESTOR: Nemocnice Tábor, a.s. Kpt. Jaroše 2000, 390 03 Tábor, IČO: 26095203		STAVEBNÍ ÚŘAD:	Tábor
		STUPEŇ:	DPS
MÍSTO STAVBY: k.ú. Tábor, parc. č. 1182/3, 1186/2, 1186/3, 1208, 1209/1, 1209/2 1209/4, 1224/1, 1224/3, 1228/3, 1228/15, 1228/16, 1228/19		DATUM:	01/2022
AUTOR PROJEKTU: PŠV STAVBY s.r.o. Turovec 24, 391 21 Turovec IČO: 07608659	VYPRACOVAL: Milan Vanžura, ČKAIT 0102191 tel: +420 774 579 708 e-mail: vanzura@psvstavby.cz	ZAKÁZKA:	
		FORMÁT:	2x A4
		MĚŘÍTKO: 1:50	KOPIE Č.:
OBSAH: D. Dokumentace objektů PŘÍČNÝ ŘEZ 2-2	VÝKRES Č.: D.06.A		