KOTEVNÍ DESKA INSTALAČNÍHO KOMPLEXU (ANESTEZIOLOGICKÝ TUBUS):
DESKA 700/700/12 mm, KOTVENÍ ROZPĚRNÝMI KOTVAMI
FH II 18/25 S, ŠROUB M12, VRT DN 18 mm, HL. 130 mm
CELKEM 3+3= 6 ks

ŘEZ 3
m 1:25

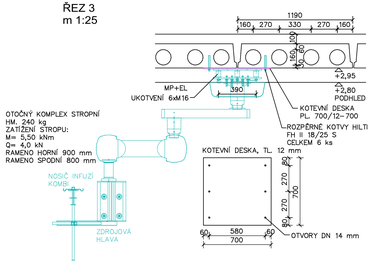

KOTVENÍ TECHNOLOGICKÉ DRÁHY STROPNÍHO STATIVU:
2x NOSNÍKY U80–4600, KOTVIT DO STROPNÍCH PANELŮ
ROZPĚRNÝMI KOTVAMI VŽDY 2xM10(10)/KOTEVNÍ DESKU,
KOTEVNÍ DESKY PL.50/8-200 á 1200 mm, OTVORY DN 12 mm,
NEROVNOSTI PANELŮ DOPLNIT PODLAŽKAMI Z OCELOVÉHO PLECHU

ŘEZ 1
m 1:25

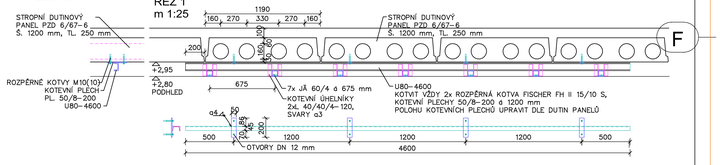

PŘÍČNÉ NOSNÍKY JÄ 60/60/4-1800, DRÁŽKY š. 12 mm
CELKEM 7 ks

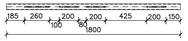

KOTEVNÍ ÚHELNÍKY L 40/40/4-120 mm
CELKEM 7x2x2ks= 28 ks
M 1:10

KOTEVNÍ MATICE PL 40/10-60 mm
CELKEM 54 ks
M 1:10

KOTEVNÍ DESKA INSTALAČNÍHO KOMPLEXU (ANESTEZIOLOGICKÝ TUBUS):
DESKA 700/700/12 mm, KOTVENÍ ROZPĚRNÝMI KOTVAMI
FH II 18/25 S, ŠROUB M12, VRT DN 18 mm, CELKEM 3+3= 6 ks

STÁVAJÍCÍ BETONOVOU PODLAHU V MÍSTĚ MULTIFUNKČNÍHO RTG KOMPLETU V PLOŠE 1285/1250 mm VYBOURAT NA ÚROVEŇ BETONOVÉHO PANELU. SPÁRU OČISTIT, PRACH A DROBNÉ ÚLOMKY VYSÁT PRŮMYSLOVÝM VYSAVAČEM. SPÁRU OPATŘIT ADHEZNÍM MŮSTKEM A VYBETONOVAT NOVOU PODLAHU Z BETONU C20/25-XC1 TL. CCA 100 mm, VÝZTUŽ ZE SVAŘOVANÉ SÍTĚ R6-100/100 VE SPODNÍ 1/3 VÝŠKY, ROVINNOST BETONOVÉ MAZANINY 1 mm/m.

KOTEVNÍ DESKA RTG KOMPLETU:
KOTVIT DO STROPNÍ KONSTRUKCE
SVORNÍKY M12-500, CELKEM 9 ks,
KOTEVNÍ DESKA TL. 20 mm DODÁVKA
TECHNOLOGIE, HM. 185 kg

ŘEZ 2
m 1:25

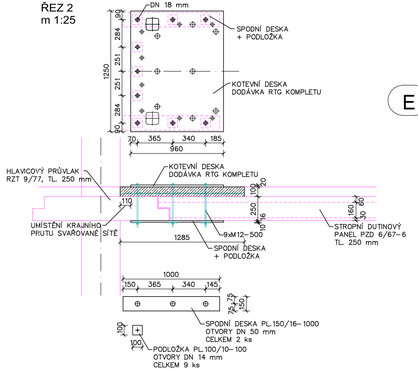

ZAJIŠTĚNÍ KOTEVNÍ DESKY RTG KOMPLETU:
SPODNÍ DESKU TL. 16 mm OSADIT NA SPODNÍ LÍC BETONOVÉ KONSTRUKCE, PŘÍPADNOU NEROVNOST MEZI PRŮVLAKEM A DESKOU DOPLNIT OCELOVÝM PLECHEM,
KOTEVNÍ ŠROUBY M12 DOTÁHNOUT PŘES PODLOŽKY TL. 10 mm

VÝPIS MATERIÁLU CELKOVÝ

SESTAVA	PRVEK	POČET	PROFIL	ROZMĚRY (mm) ŠÍŘKA	TL.	DÉLKA	DÍL. CELKEM (m)	kg/bm kg/m2	HMOTNOST CELKEM (kg)	POZN.
RTG KOMPLET	SPODNÍ ZAJIŠŤOVACÍ DESKA	2	PL	150	16	1000	2,000	18,84	37,68	
	PODLOŽKA	9	PL	100	10	100	0,900	7,85	7,07	
	SVORNÍK M12	9	M	M 12	–	500	4,500	0,89	4,01	
	MATICE M12	18	M	M 12	–					
	CELKEM kg								48,76	
DRÁHA STROP. STATIVU	HORNÍ NOSNÍK	2	U	80	–	4600	9,200	8,65	79,58	
	KOTEVNÍ PLECH	8	PL.	50	8	200	1,600	3,14	5,03	
	KOTEVNÍ ÚHELNÍK	28	L	40/40	4	120	3,360	2,42	8,14	
	SPODNÍ NOSNÍK	7	JÄ	60/60	4	1800	12,600	7,10	89,46	
	KOTEVNÍ MATICE	54	PL	40	10	60	3,240	3,14	10,17	
	ROZPĚRNÉ KOTVY DO BETONU	16	FISCHER FH II 15/10 S, DŘÍK M10							
	CELKEM kg								192,38	
KOTVENÍ INSTAL. KOMPLEXU	KOTEVNÍ DESKA	1	PL	700	12	700	0,700	65,94	46,16	
	ROZPĚRNÉ KOTVY DO BETONU	16	FISCHER FH II 18/25 S, ZÁVIT M12							
	CELKEM kg								46,16	
	HMOTNOST ÚHRNEM kg								287,30	

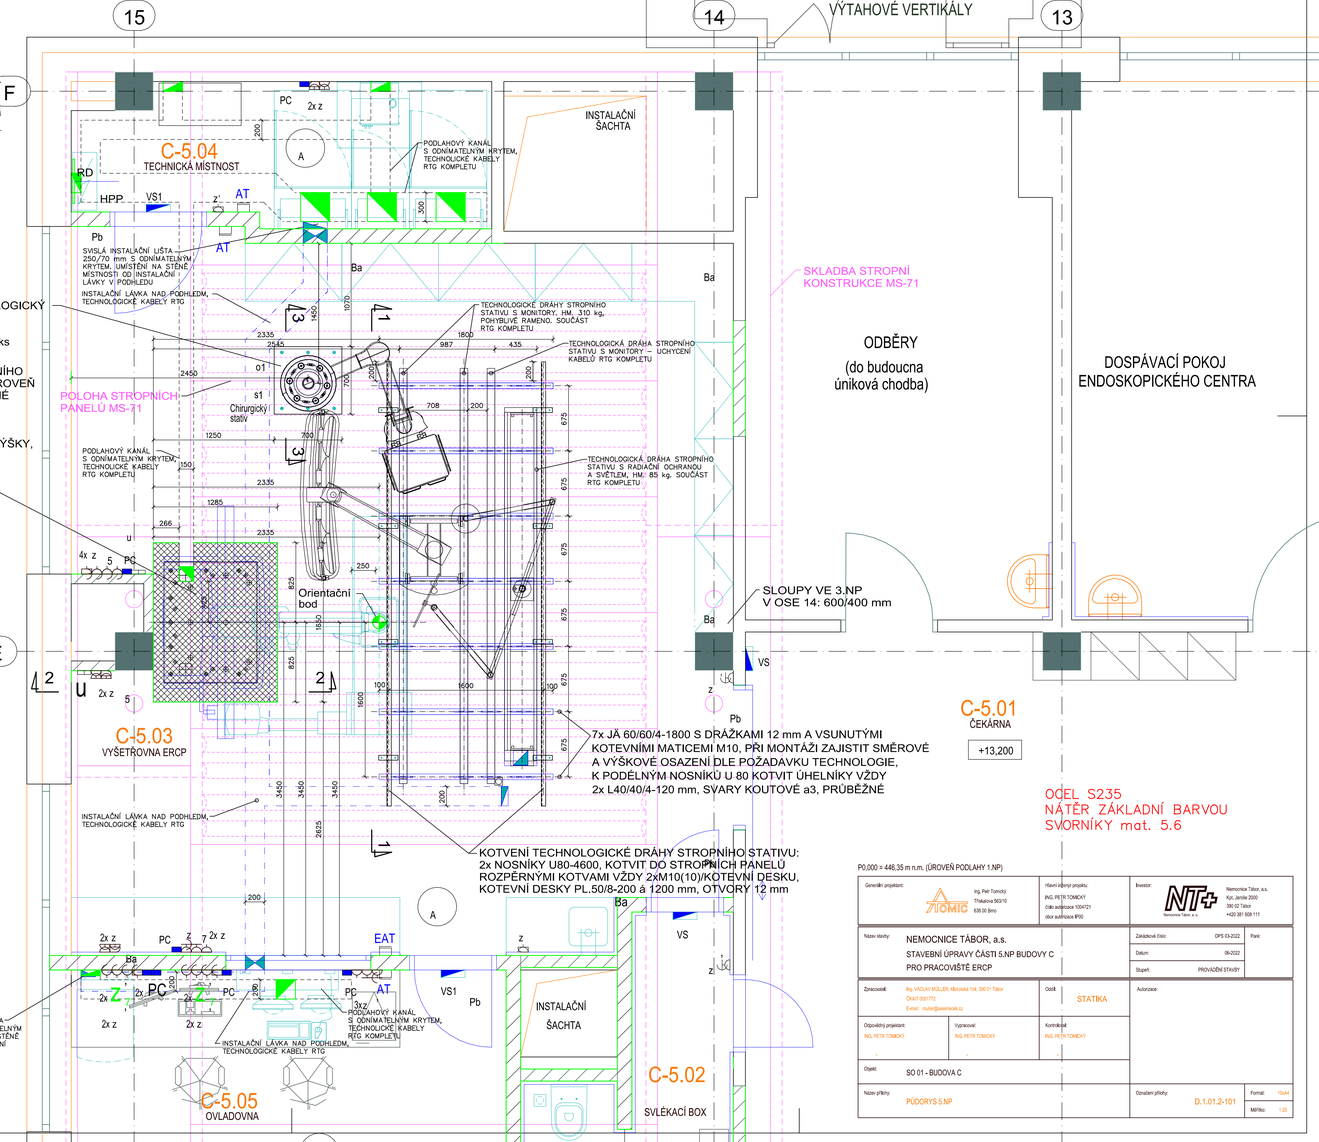

Generální projektant: ATOMIC Ing. Petr Tomický, Třískalova 563/10, 638 00 Brno	Hlavní inženýr projektu: ING. PETR TOMICKÝ, autorizace 1004721, obor autorizace IPOS	Investor: NT+ Nemocnice Tábor, a.s., Kpt. Jaroše 2000, 390 02 Tábor, +420 381 606 111	
Název stavby: NEMOCNICE TÁBOR, a.s. STAVEBNÍ ÚPRAVY ČÁSTI 5.NP BUDOVY C PRO PRACOVIŠTĚ ERCP		Základové číslo: DPS 03-2022	Paré:
		Datum: 06-2022	
Zpracovatel: Ing. VÁCLAV MÜLLER, Klokočná 104, 390 01 Tábor, ČKAIT 0001772, E-mail: muller@seismicak.cz	Odd: STATIKA	Stupeň: PROVÁDĚCÍ STAVBY	
Odpovědný projektant: ING. PETR TOMICKÝ	Vypracoval: ING. PETR TOMICKÝ	Kontroloval: ING. PETR TOMICKÝ	Autorizace:
Objekt: SO 01 - BUDOVA C			
Název přílohy: PŮDORYS 5.NP		Označení přílohy: D.1.01.2-101	Formát: 16x44 Měřítko: 1:25