


Generální projektant: <div style="display: flex; align-items: center; margin-top: 10px;"> <div> Ing. Petr Tomický Třískalova 563/10 638 00 Brno </div> </div>		Hlavní inženýr projektu: ING. PETR TOMICKÝ číslo autorizace 1004721 obor autorizace IP00		Investor: <div style="display: flex; align-items: center; margin-top: 10px;"> <div> Nemocnice Tábor, a.s. Kpt. Jaroše 2000 390 02 Tábor +420 381 608 111 </div> </div>			
Název stavby: NEMOCNICE TÁBOR, a.s. STAVEBNÍ ÚPRAVY ČÁSTI 5.NP BUDOVY C PRO PRACoviSTĚ ERCp				Zakázkové číslo: DPS 03-2022		Paré:	
				Datum: 06-2022			
				Stupeň: PROVÁDĚNÍ STAVBY			
Zpracovatel: Ing. ZDENĚK KVAPIL, Letná 431, 460 01 Liberec 12 Gsm: +420 602 287 810 E-mail: tk_projekt@volny.cz.cz			Oddíl: <div style="text-align: center; font-weight: bold; font-size: 1.2em;">MED</div>		Autorizace:		
Odpovědný projektant: ING. ZDENĚK KVAPIL <div style="text-align: center; margin-top: 5px;"> </div>		Vypracoval: Bc. ŠTĚPÁN KVAPIL <div style="text-align: center; margin-top: 5px;"> </div>		Kontroloval: ING. ZDENĚK KVAPIL <div style="text-align: center; margin-top: 5px;"> </div>			
Objekt: SO 01 - BUDOVA C							
Název přílohy: INSTALAČNÍ KOMPLEXY				Označení přílohy: <div style="text-align: center; font-weight: bold; font-size: 1.2em;">D.1.01.4e-102</div>		Formát: 2xA4 Měřítko: -	

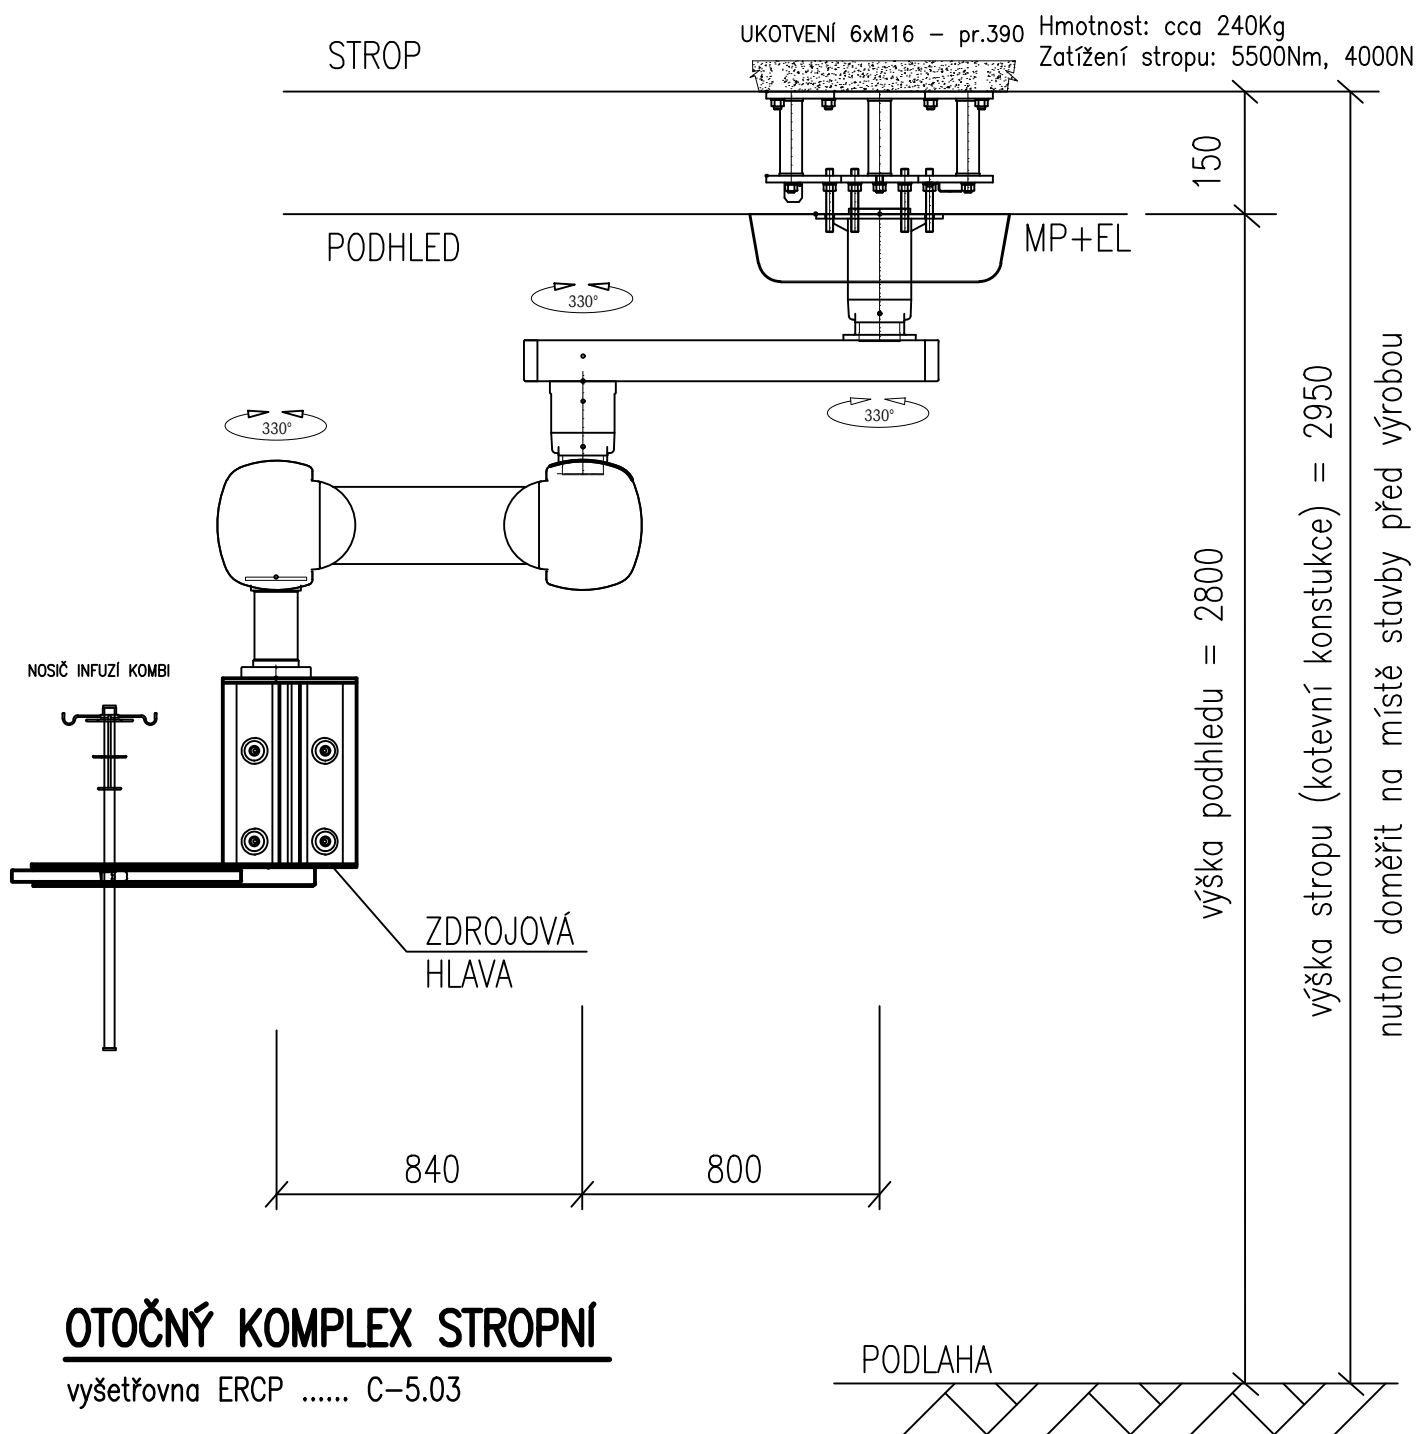

OTOČNÝ KOMPLEX STROPNÍ

vyšetřovna ERCP C-5.03

TECHNICKÉ VYBAVENÍ

POČET KUSŮ	OSAZENÍ PLYNY POČET ODBĚROVÝCH MÍST				POČET EL. ZÁSUVK / POČET OKRUHŮ				ZÁSUVKA OCHRAN. POSP. ABB	LAMPÍČKA (samostat. přívod)
	KYSLÍK	VZDUCH	PODTLAK	N2O	MDO	DO	ZIS	VDO		
1	2	2	—	—	—	—	6/2	6/2	6x2	—
POHON NÁSTROJŮ	ODTAH ANEST. SMĚSI	ODTAH POHONU NÁSTROJŮ	MEZIKUS	MEDILIŠTA	POLICE	DRŽÁK PŘÍSLUŠ. NA MEDILIŠTU	TYČ	NOSIČ INFUZÍ	DATOVÁ DVOJZÁS. 2RJ45	ZÁSUVKA RTG
—	ANO	—	ANO	ANO	4	1	1	1	2	—