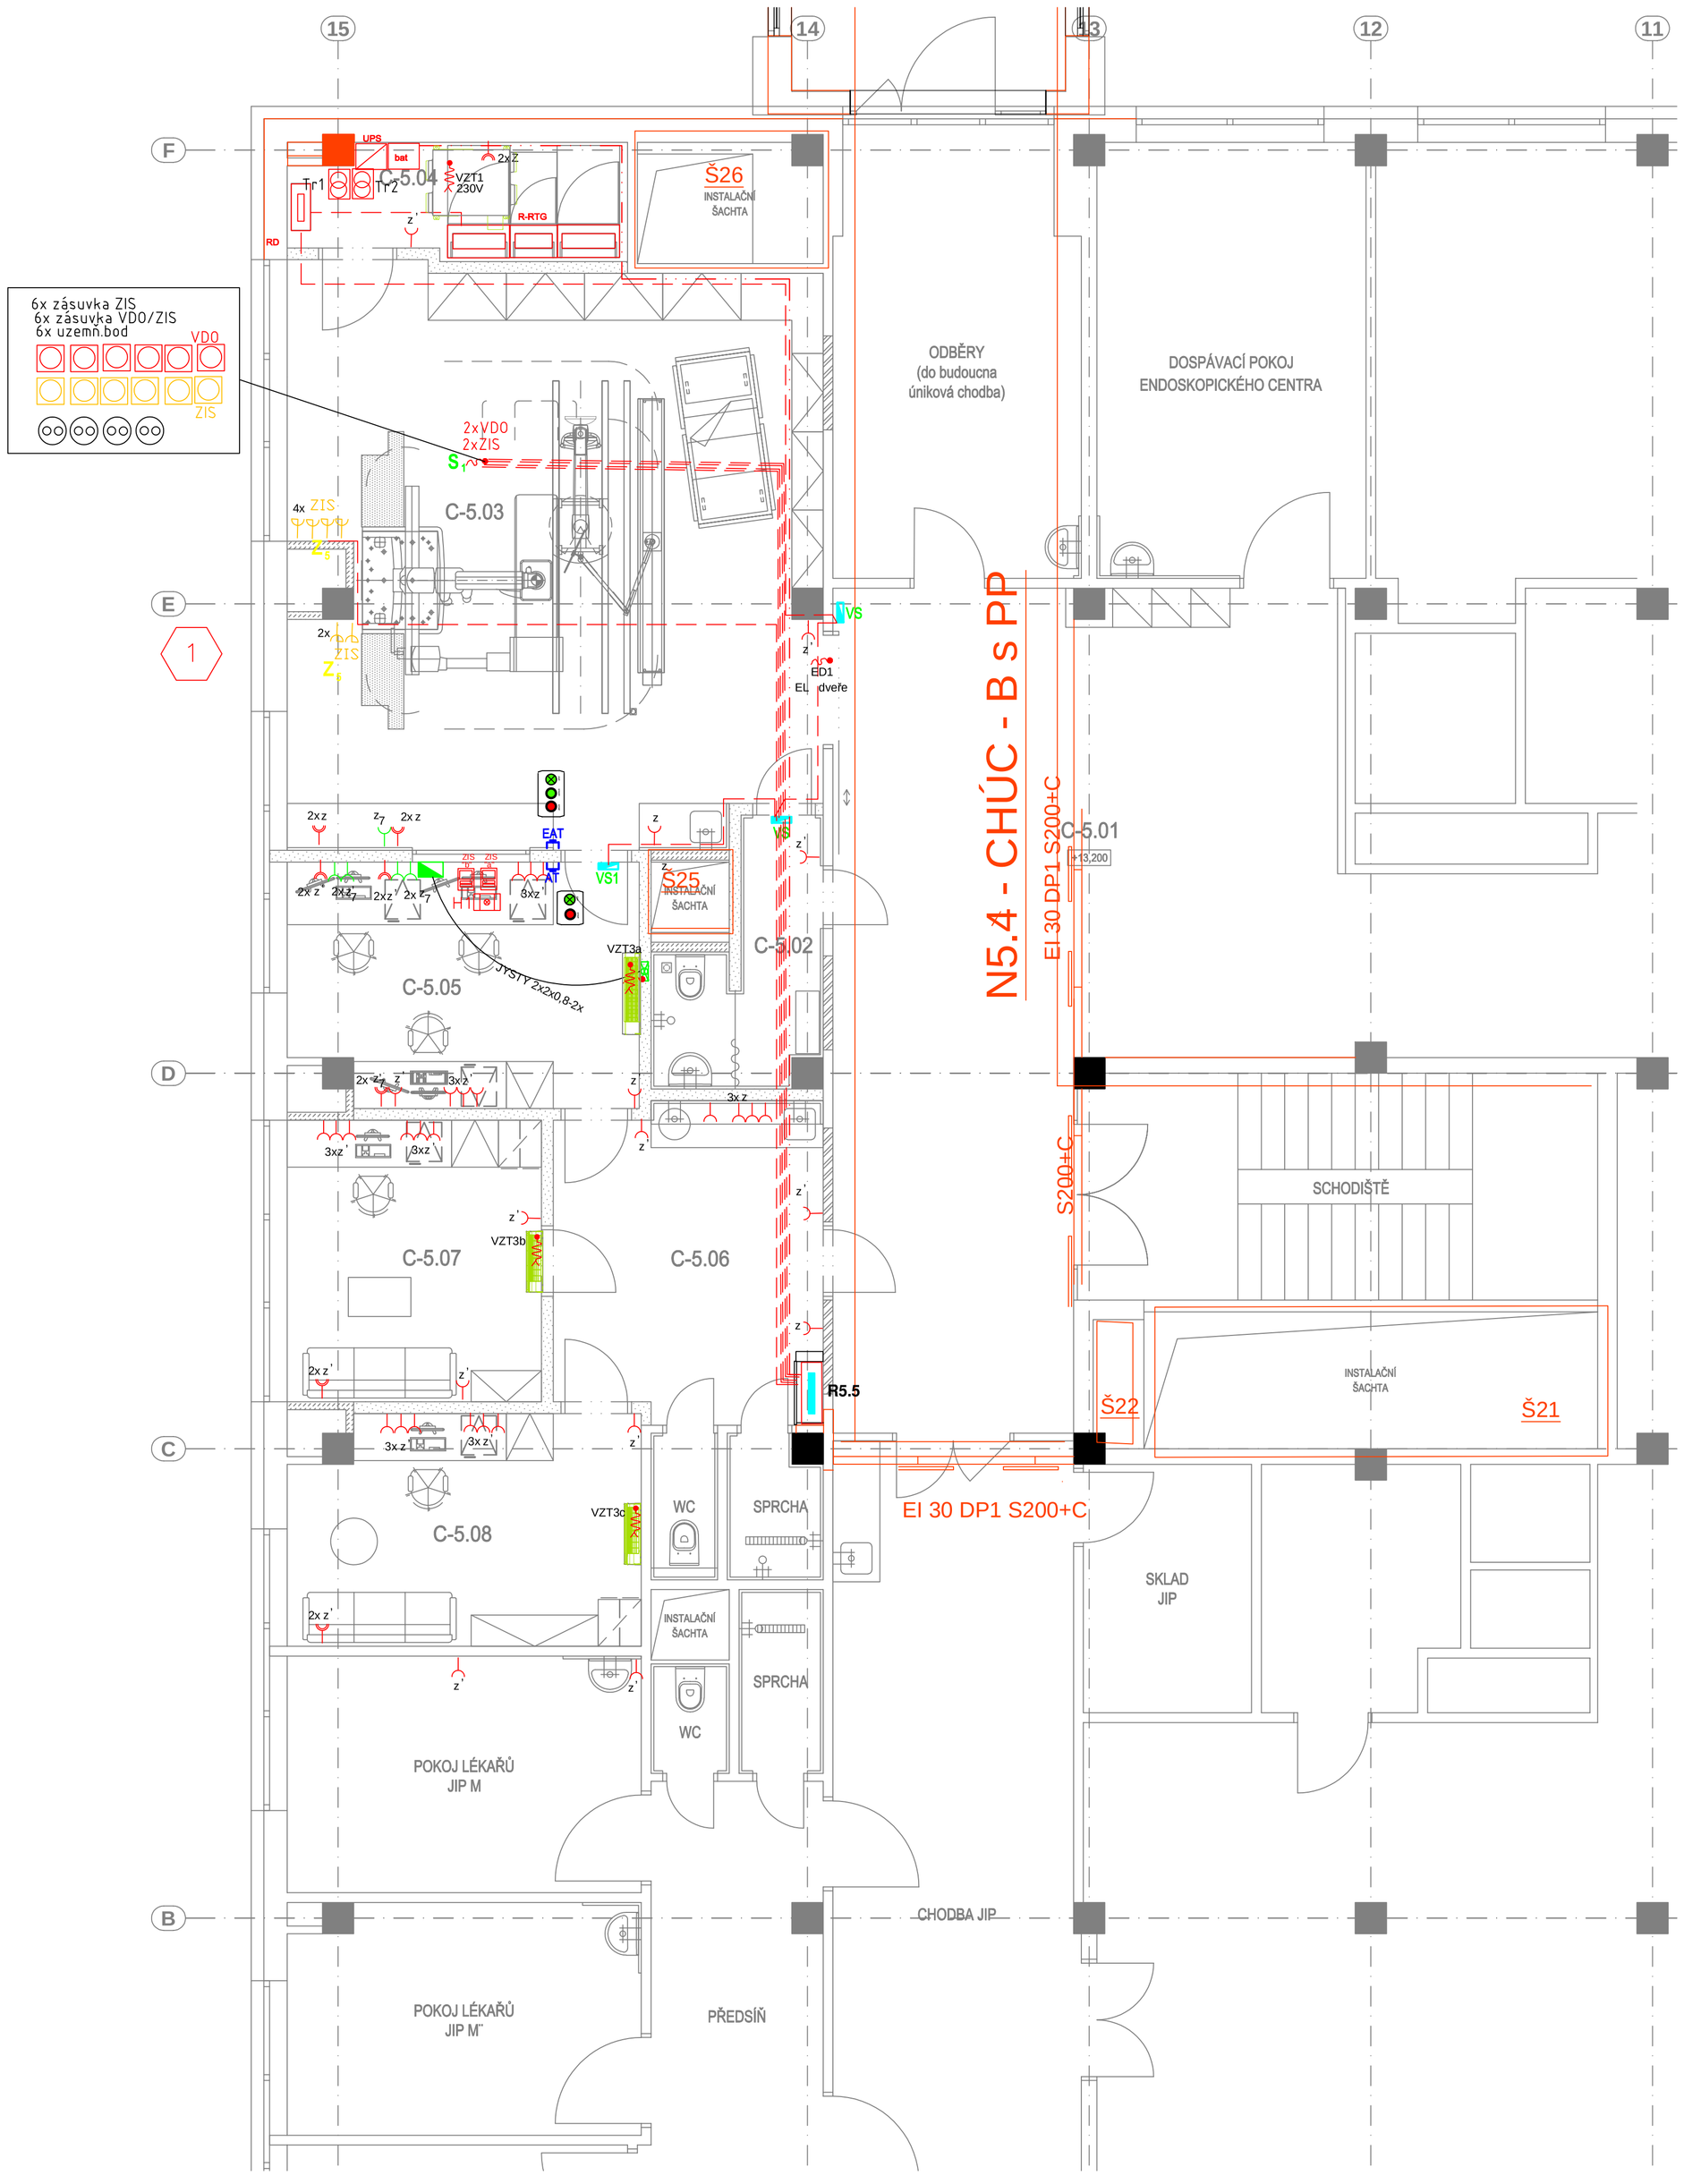

LEGENDA MÍSTNOSTÍ

Č.M.	NÁZEV MÍSTNOSTI	m²	POVRCH PODLAHY	OZ.	POVRCH STĚN	POVRCH STROPU
C-5.01	ČEKÁRNA	53,9	STÁVAJÍCÍ LITÁ PODLAHA	-	STÁVAJÍCÍ OMÝV. NÁTĚR	STÁVAJÍCÍ SYSTÉMOVÝ KOVOVÝ PODHLED
C-5.02	SVLÉKACÍ BOX	5,6	PVC PROTISKLUZNÉ	A3	PVC OBKLAD V=2020, MALBA PO PODHLED	SÁDROKARTONOVÝ PODHLED
C-5.03	VYŠETŘOVNA ERCP	49,4	PVC EL	A2	OMÝV. MALBA PO PODHLED, PVC OBKLAD 3650x700 ZA PL	KAZETOVÝ PODHLED
C-5.04	TECHNICKÁ MÍSTNOST	6,2	PVC EL	A2	MALBA	MALBA
C-5.05	OVLADOVNA	13,7	PVC EL	A2	MALBA PO PODHLED	KAZETOVÝ PODHLED
C-5.06	FILTR (KUCHYŇKA)	13,7	PVC	A1	MALBA PO PODHLED, PVC OBKLAD 2750x700 ZA PL	KAZETOVÝ PODHLED
C-5.07	SLUŽEBNÍ POKOJ	11,8	PVC	A1	MALBA PO PODHLED	KAZETOVÝ PODHLED
C-5.08	SLUŽEBNÍ POKOJ	13,0	PVC	A1	MALBA PO PODHLED	KAZETOVÝ PODHLED

zásuvka 230/16A IP20 , bílá
zásuvka dvojitá 230/16A IP20 , bílá
ZIS zásuvka ZIS 230/16A IP20 , žlutá
VDO zásuvka VDO 230/16A IP20 , ČERVENÁ (TRVALÉ NAPÁJENÍ)

CENTR UZEM KRABICE
ochranní pospojení
zásuvka s uzem svorkou
A napojení antistat podlahy
Ek uzemn. krabice PA-PE
E HOP
EL žlab
EL kanál PROMAT EI90

ZIS signalizace ZIS, VDO
H1 signalizace ZIS, VDO
ED/4 vývod pro napájení el dveří
Tr1 ODDĚL IZOL TRAFO PRO ZDRAVOTNICTVÍ - 230V/230v/3,15k\
VS1 TRANSPARENT "rtg zapnuto " nevstupovat

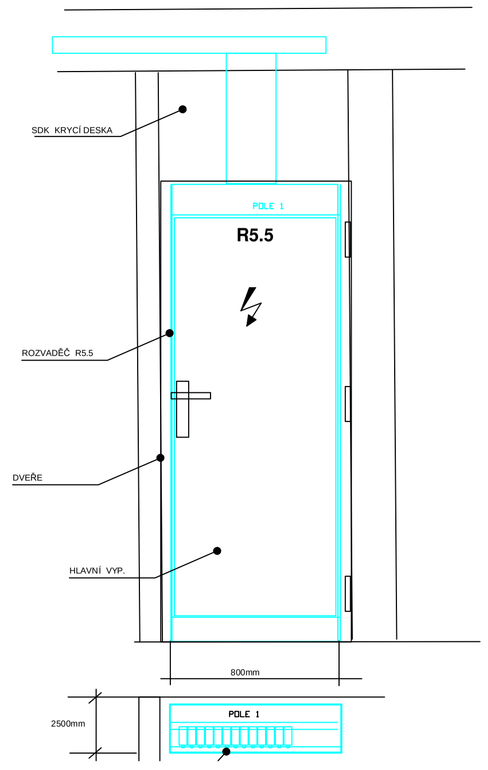

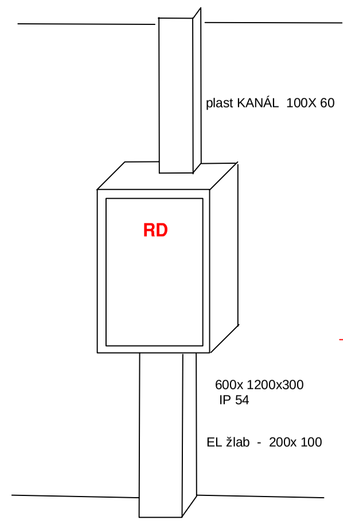

Z El. zásuvka 230 V/16 A, napájena přes proudový chránič - 1200 mm vysoko.
Z' El. zásuvka 230 V/16 A, napájena přes proudový chránič - 300 mm vysoko.
Z_s El. zásuvka 230 V/16 A, napájena z důležitých obvodů (izolovaná soustava + záloha dieselagregát) - barva zásuvky žlutá, případně označená "DO-ZIS" - 1200 mm.
Z_r **El. zásuvka 230 V/16 A, napájená ze záložního zdroje dieselagregátu, napájena přes proudová chránič. Barva zásuvky zelená, případně označená "DO" - 1200 mm vysoko.**
Z'_r **El. zásuvka 230 V/16 A, napájená ze záložního zdroje dieselagregátu, napájena přes proudová chránič. Barva zásuvky zelená, případně označená "DO" - 300 mm vysoko.**
PC **Dvojzásuvka počítačové sítě (2RJ45) - dle projektu slaboproudu.**
U Uzemňovací svorky - (2ks) napojené vodičem 4 mm2 Cu na centrální uzemňovací bod.
S_1 Přívod el. proudu 230 V/16 A z "VDO-ZIS", "DO-ZIS", slaboproudu a ochranného pospojování do stropního **zdrojového stativu:** **- 6 x el. zásuvka VDO-ZIS (záloha UPS + ZIS) - 6 x el. zásuvka DO-ZIS (záloha dieselagregát + ZIS) - 6 x dvojitá zásuvka ochranného pospojování - 4 x vývod datové sítě RJ45 (příslušenství: medilišta, police, držák infuzní techniky - viz. mediplyny)**
O_1 Vývod medicinálních plynů do stropního zdrojového stativu (kyslík, stlačený vzduch, vakuum, odtah) ukončené rychlospojkou. Osazení: - 2 x medicinální kyslík **- 2 x stlačený vzduch - 2 x vakuum - 1 x odtah anesteziologických plynů**
S_L **Přívod el. proudu 230V pro osvětlení pracovní linky, volný konec kabelu cca 1 m ve výšce cca 1450 mm. Vypínač umístěn v rámci osvětlení.**
AT Nouzová tlačítka - vypínací, zapínací - přívody a zapojení zajišťuje dodavatel stavby. Zatáhnout k rozvodné technol. desce RTG kompletu. Kabel Cu 4 x 1,5 mm + PE.
EAT Nouzová tlačítka - vypínací, zapínací - přívody a zapojení zajišťuje dodavatel stavby. Zatáhnout k rozvodné technologické desce RTG kompletu. Kabel Cu 6 x 1,5 mm + PE.
HPP Hlavní přívod proudu pro multifunkční RTG komplet, 5-ti vodičový Cu, vodiče dimenzované dle těchto udaných hodnot: 3 ~ 400 V (+/- 10%) + N + PE, 50 Hz (+/-1Hz), dimenzovaný pro trvalý příkon 70 kVA, nárazový špičkový příkon 200 kVA s požadavkem na max. vnitřní odpor sítě 0,09 Ω až do místa napojení. Jištění v technologické rozvodné skříni 125 A. Zapojení hlavního přívodu do technol. rozvaděče zajistí dodavatel stavby (včetně kotvení rozvaděče ke stěně místnosti). Proudový chránič 30 mA.
Pro možné napájení stropního vyšetřovacího světla nutno dodavatelem stavby zajistit silnoproudý přívod 230V, jištění 16A, ze zdravotnické izolované soustavy, volný konec kabelu v místě technologického rozvaděče 2 m.
RD Rozvodná technologická deska pro RTG přístroj. Připojení zajistí dodavatel stavby.
VS Elektrický přívod pro výstražné návěstí, 5 x 1,5 mm Cu přivést od technologické rozvodné desky pro dva samostatné okruhy, tj. červený nápis NEVSTUPOVAT svítící při RTG záření a žlutý nápis KONTROLOVANÉ PÁSMO svítící při zapnutí hlavního vypínače přístroje - umístěno přednostně vedle dveří ve výšce 1500 mm (popřípadě nade dveřmi). Zajistí dodavatel stavby včetně světla. Po prověření možno ponechat stávající.
VS1 Výstražné signální světlo 230 V bílé s červeným nápisem "NEVSTUPOVAT" - umístěné 1500 mm vysoko vedle dveří (popřípadě nade dveřmi) a znázornění na výkrese. Vývody 3x 1,5 mm Cu zatáhnout pod rozvodnou desku. Zajistí dodavatel stavby včetně světla. Po prověření možno ponechat stávající.

Generální projektant: ATOMIC Ing. Petr Tomický, Třískalova 563/10, 638 00 Brno	Hlavní inženýr projektu: ING. PETR TOMICKÝ, číslo autorizace 1004721, obor autorizace IP00	Investor: NT+ Nemocnice Tábor, a.s.	Nemocnice Tábor, a.s. Kpt. Jaroše 2000 390 02 Tábor +420 381 608 111
Název stavby: **NEMOCNICE TÁBOR, a.s. STAVEBNÍ ÚPRAVY ČÁSTI 5.NP BUDOVY C PRO PRACOVIŠTĚ ERCP**		Zakázkové číslo: DPS 03-2022	Parél:
		Datum: 06-2022	
		Stupeň: PROVÁDĚNÍ STAVBY	
Zpracovatel: Ing. FRANTIŠEK MRÁZ, Gsm: +420 602 146 587, E-mail: mraz.frant@seznam.cz		Oddíl: **EL**	Autorizace:
Odpovědný projektant: ING. FRANTIŠEK MRÁZ	Vypracoval: ING. FRANTIŠEK MRÁZ	Kontroloval: ING. FRANTIŠEK MRÁZ	
Objekt: SO 01 - BUDOVA C			
Název přílohy: SILNOPROUDÁ ELEKTROTECHNIKA PŮDORYS 5.NP - zásuvkové rozvody		Označení přílohy: **D.1.01.4c-102**	Formát: 8xA4
			Měřítko: 1:50