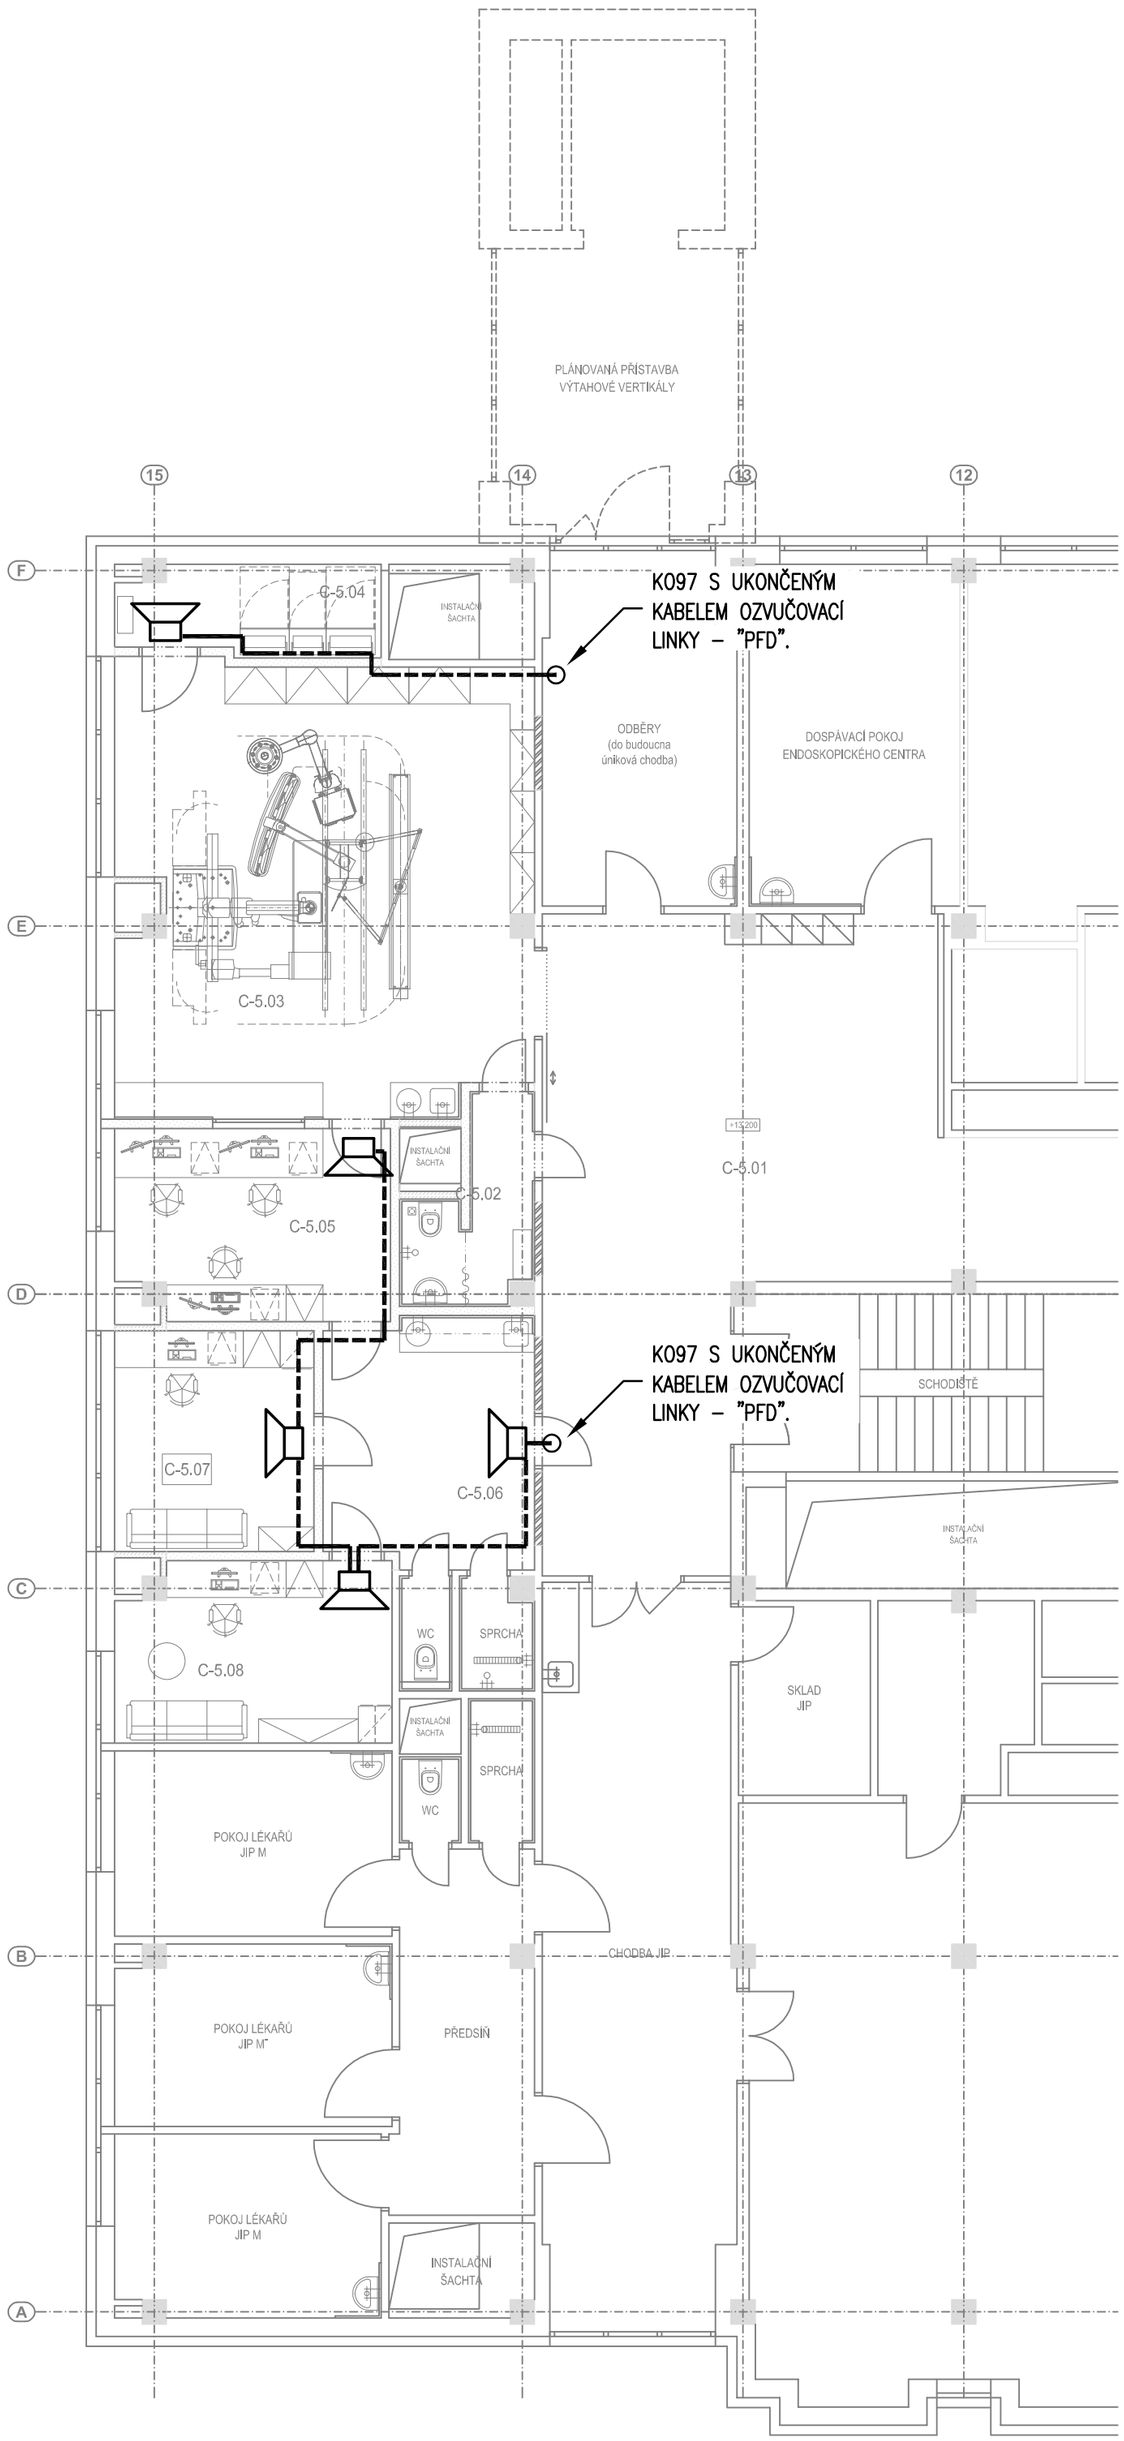

LEGENDA

– – – – – – – – – ROZVODY OZVUČENÍ – KABEL "PFD"

PFD – KABEL 2x1,5 třída reakce na oheň B2(ca)s1,d1, P60–R

– VEŠKERÉ KABELOVÉ ROZVODY JSOU PŘICHYCENY POŽÁRNÍMI PŘÍCHYTKAMI KE STAVEBNÍ KONSTRUKCI DLE NORMOVÉ INSTALACE POKUD NENÍ UVEDNO JINAK.
– POPIS UKONČENÍ KABELŮ V MÍSTĚ REPRODUKTORŮ JE UVEDEN V TECHNICKÉ ZPRÁVĚ.

POUŽITÉ ZNAČKY

REPROD. NZS NÁSTĚNNÝ

ZÁKLADNÍ ÚDAJE

ROZVODNÁ SOUSTAVA: 1NPE, 230V, 50Hz, TN–S (ÚSTŘEDNA EPS)
2–24VDC , SELV (STRANA ROZVODŮ EPS)
2 100VAC, SELV (STRANA ROZVODŮ NZS)

OCHRANA PŘED ÚRAZEM EL. PROUDEM DLE ČSN 33 2000–4–41 ed.2:
OCHRANA PŘED NEBEZPEČNÝM DOTYKEM ŽIVÝCH ČÁSTÍ
- OCHRANA IZOLACÍ ŽIVÝCH ČÁSTÍ
- OCHRANA KRYTY NEBO PŘEPÁŽKAMI

OCHRANA PŘI PORUŠE
- AUTOMATICKÉ ODPOJENÍ V PŘÍPADĚ PORUCHY
- OCHRANNÉ UZEMNĚNÍ A OCHRANNÉ POSPOJOVÁNÍ
- OCHRANA MALÝM NAPĚTÍM

PROSTŘEDÍ: DLE ČSN 33 2000–5–51, VIZ. PROTOKOL O URČENÍ VNĚJŠÍCH VLIVŮ

±0,000 = 446,35 m n.m. (ÚROVEŇ PODLAHY 1.NP)

Generální projektant: ATOMIC Ing. Petr Tomický, Třískalova 563/10, 638 00 Brno	Hlavní inženýr projektu: ING. PETR TOMICKÝ, číslo autorizace 1004721, obor autorizace IP00	Investor: NT+ Nemocnice Tábor, a. s. — Nemocnice Tábor, a.s., Kpt. Jaroše 2000, 390 02 Tábor, +420 381 608 111
Název stavby: **NEMOCNICE TÁBOR, a.s.** **STAVEBNÍ ÚPRAVY ČÁSTI 5.NP BUDOVY C PRO PRACOVIŠTĚ ERCP**		Zakázkové číslo: DPS 03-2022; Datum: 06-2022; Stupeň: PROVÁDĚNÍ STAVBY; Paré:
Zpracovatel: **R.M.Elektro** Křenová 60, Brno 602 00, Tel: +420 541 235 788, E-mail: projekce@rmelektro.cz	Oddíl: **EPS a NZS**	Autorizace:
Odpovědný projektant: ING. MIROSLAV REK	Vypracoval: ING. MIROSLAV REK; Kontroloval: ING. MIROSLAV REK	
Objekt: SO 01 - BUDOVA C		
Název přílohy: PŮDORYS 5.NP - NZS	Označení přílohy: **D.1.01.4g-102**	Formát: 4xA4; Měřítko: 1:100