



ZMĚNA	DATUM	POPIS ZMĚNY	JMÉNO

ARCHITEKT PROJEKTU	VYPRACOVAL	ZODPOVĚDNÝ PROJEKTANT	ODPOVĚDNÝ VEDOUCÍ	 MĚŘENÍ A REGULACE Karolíny Světlé 2556 370 04 České Budějovice tel: +420 387 007 811 e-mail: ces@ces-cb.cz	
	Ing. Petr Pelikán	Ing. Petr Pelikán	Josef Šanda		
	<i>Pelikán</i>	<i>Pelikán</i>			
MÍSTO STAVBY	Areál Nemocnice České Budějovice				
INVESTOR	Nemocnice České Budějovice a.s. B. Němcové 585/54, České Budějovice				
NÁZEV AKCE	Přístavby, nástavby a stavební úpravy pavilonu CH Nemocnice České Budějovice a.s. – 2. etapa (stávající pavilon CH a CH1 a příjezd sanitek)			DOKUMENTACE	DZS
				DATUM	6/2022
				POČET FORMÁTŮ	
STAVEBNÍ OBJEKT				ZAKÁZKOVÉ ČÍSLO	222.01
				ARCHIVNÍ ČÍSLO	
DÍLČÍ ČÁST	1.4.10 Měření a regulace			MĚŘÍTKO ---	KOPIE ČÍSLO
NÁZEV VÝKRESU	Schéma MaR			ČÍSLO VÝKRESU	1.4.10.2


List	Název	List	Název
1	VZT 01 - Šatny nové (1.PP)	6.1	VZT12 - OS 4 Traumatologie (2.NP) (distribuce)
2	VZT 02 - Šatny nové pod atriem (1.PP)	7.1	VZT13 - OS 5 Traumatologie (2.NP) (distribuce)
3	VZT 03 - CT, RTG, zákrokové sály (1.NP)	8.1	VZT14 - OS 3 Urgentní (2.NP) (distribuce)
4	VZT 04 - Chodby, čekárny, sociální zařízení (1.NP)	9.1	VZT15 - OS 2 ORL (2.NP) (distribuce)
5	VZT 05 - Angiografie, čekárny, zákrokový sál (1.NP)	10.1	VZT16 - OS 1 Dětské (2.NP) (distribuce)
6	VZT 12 - OS 4 - Traumatologie (2.NP)	13.1	VZT 29 - JIP, izolace a zázemí (3.NP) (distribuce)
7	VZT 13 - OS 5 - Traumatologie (2.NP)		
8	VZT 14 - OS 3 - Urgentní (2.NP)		
9	VZT 15 - OS 2 - ORL (2.NP)		
10	VZT 16 - OS 1 - Dětské (2.NP)		
11	VZT 17 - OS 10 - Septický (2.NP)		
12	VZT 19 - Chodby a zázemí (2.NP)		
13	VZT 29 - JIP, izolace a zázemí (3.NP)		
14	VZT 31 - Zázemí JIP (3.NP)		
15	VZT 90 - ARO (5.NP)		
16	VZT 91 - Lůžková část (4.NP)		
17	VZT 92 - Zázemí ARO (5.NP)		
18	VZT 93 - Lůžková část (3.NP)		
19	VZT 18,30,37,38 - Požární klapky VZT z 1. etapy		
20	Rezerva		
21	ÚT - Strojovna 1		
22	ÚT - Podlahové vytápění operačních sálů 2.NP		
23	Měření prostorové teploty - rozvodny EI, SLP, UPS		
24	Monitorování teploty a stavu hlavních jističů v rozvaděčích EI		
25	Chlazení glykol - systém 3		
26	Chlazení - systém VRF		
27	Rezerva		
28	Rezerva		
29	Rezerva		
30	Rezerva		
31	Schéma komunikace řídicího systému		

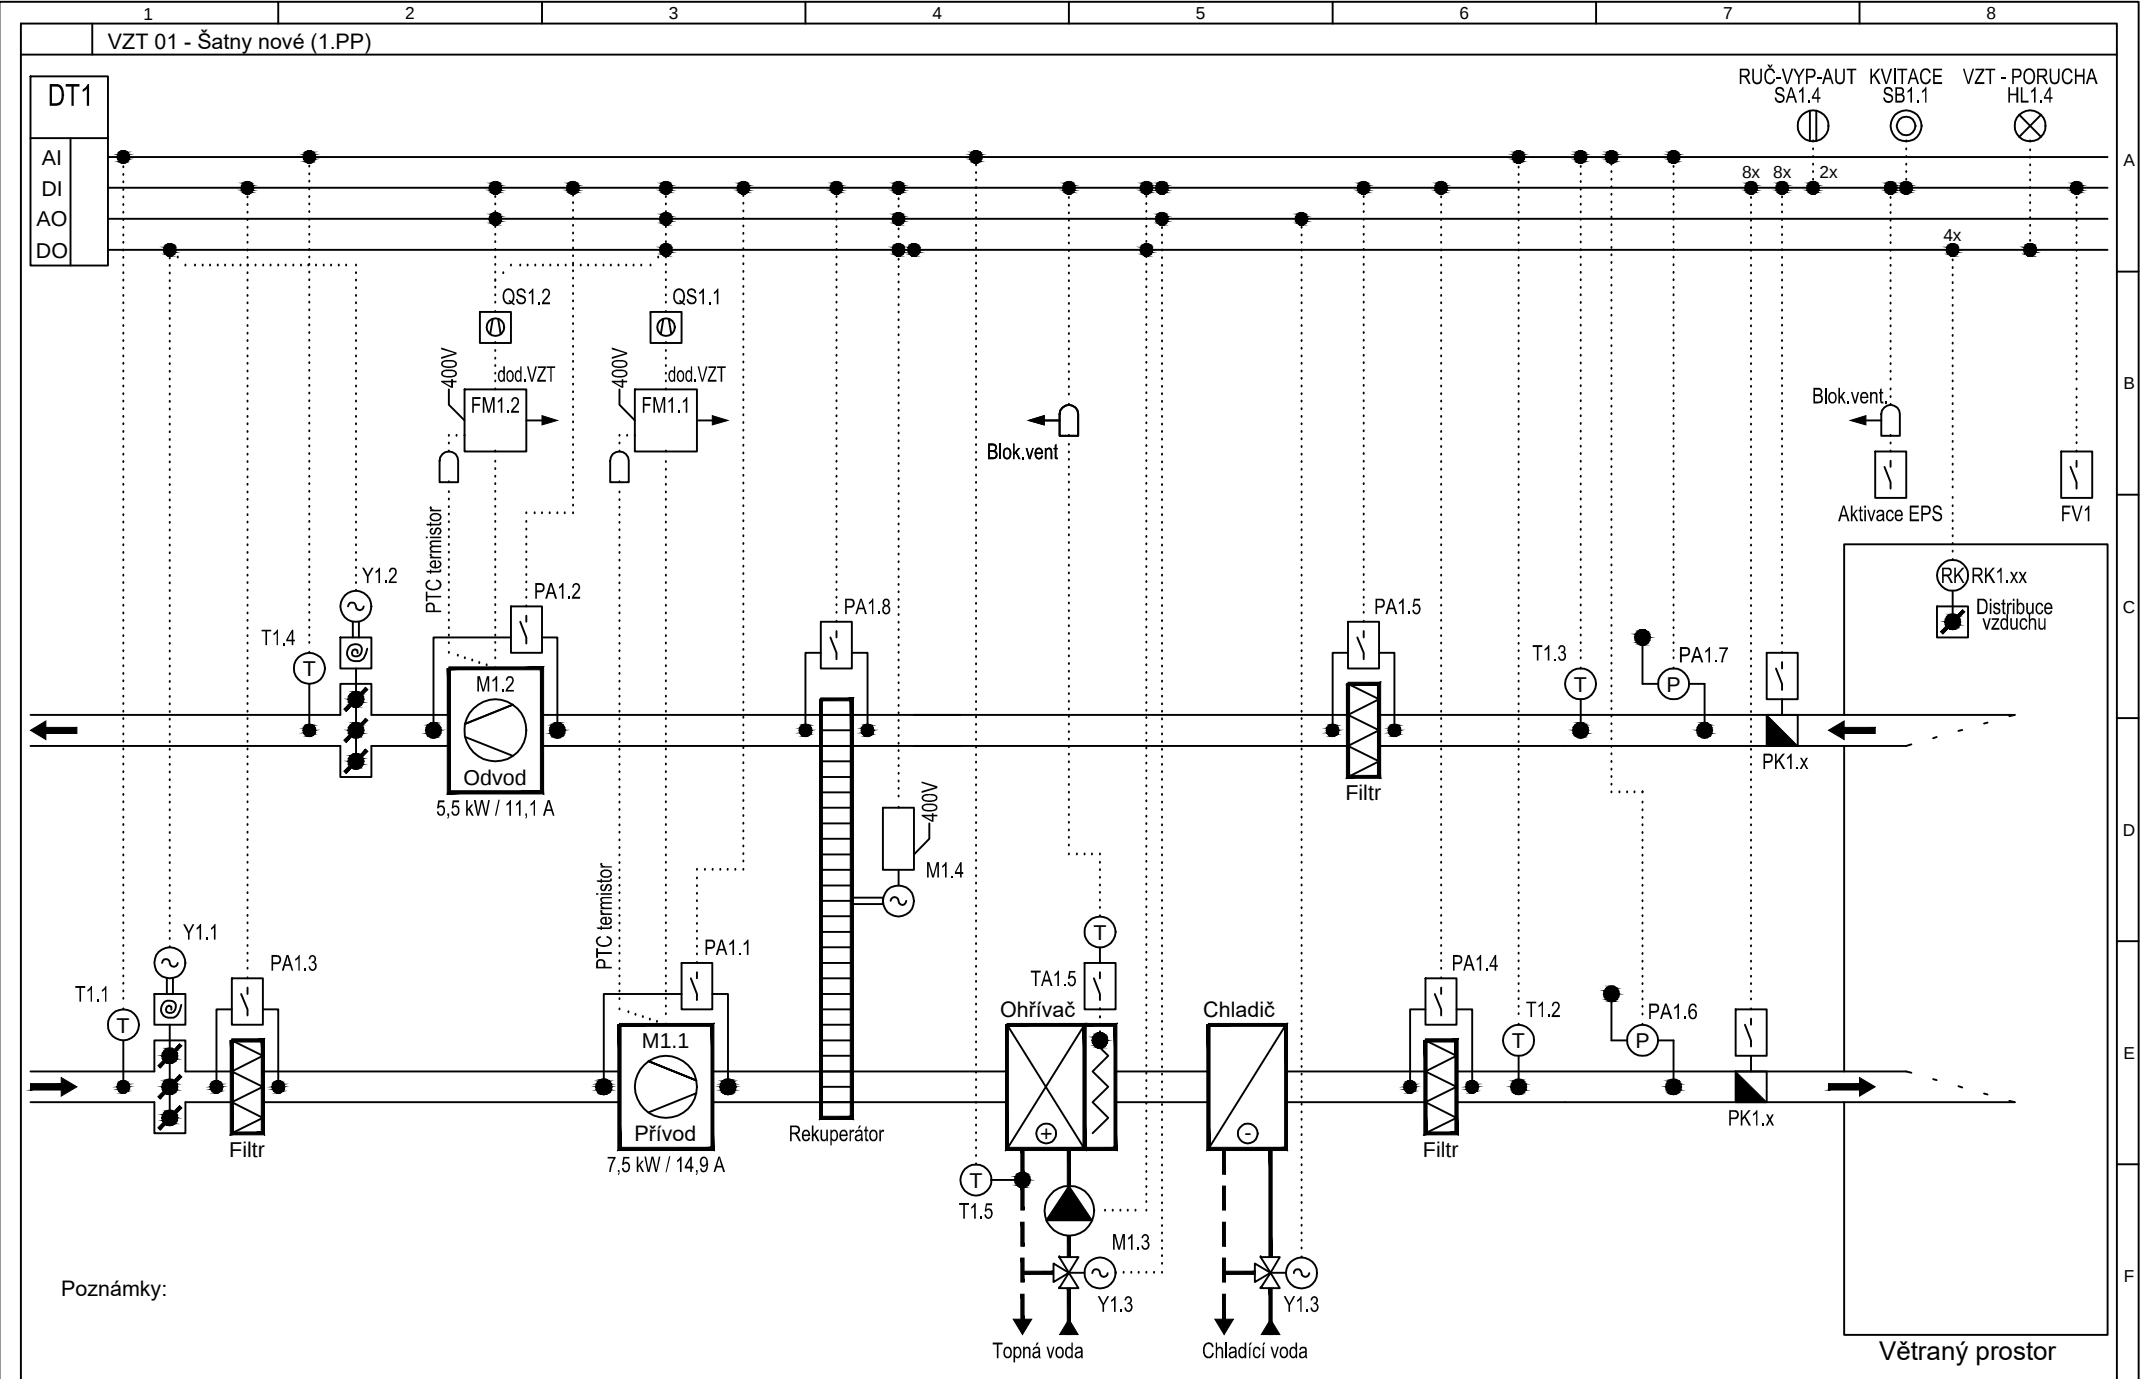


ČES s r.o. K. Světlé 2556 Č. Budějovice	Stavba - objekt: Přístavby, nástavby a stavební úpravy pavilonu CH, Nemocnice České Budějovice, a.s. - 2. etapa (stávající pavilon CH a CH1 a příjezd sanitek)	Investor: Nemocnice České Budějovice a.s., B. Němcové 585/54 Název výkresu: VZT 01 - Šatny nové (1.PP)	Vypracoval: Ing. P. Pelikán Odpovědný projektant: Ing. P. Pelikán	Stupeň PD: DZS C. zakázky: 222.01	Datum: 6/2022 Změna:	Rozváděč: DT1 List: 1
---	---	---	--	--	----------------------------	--------------------------------

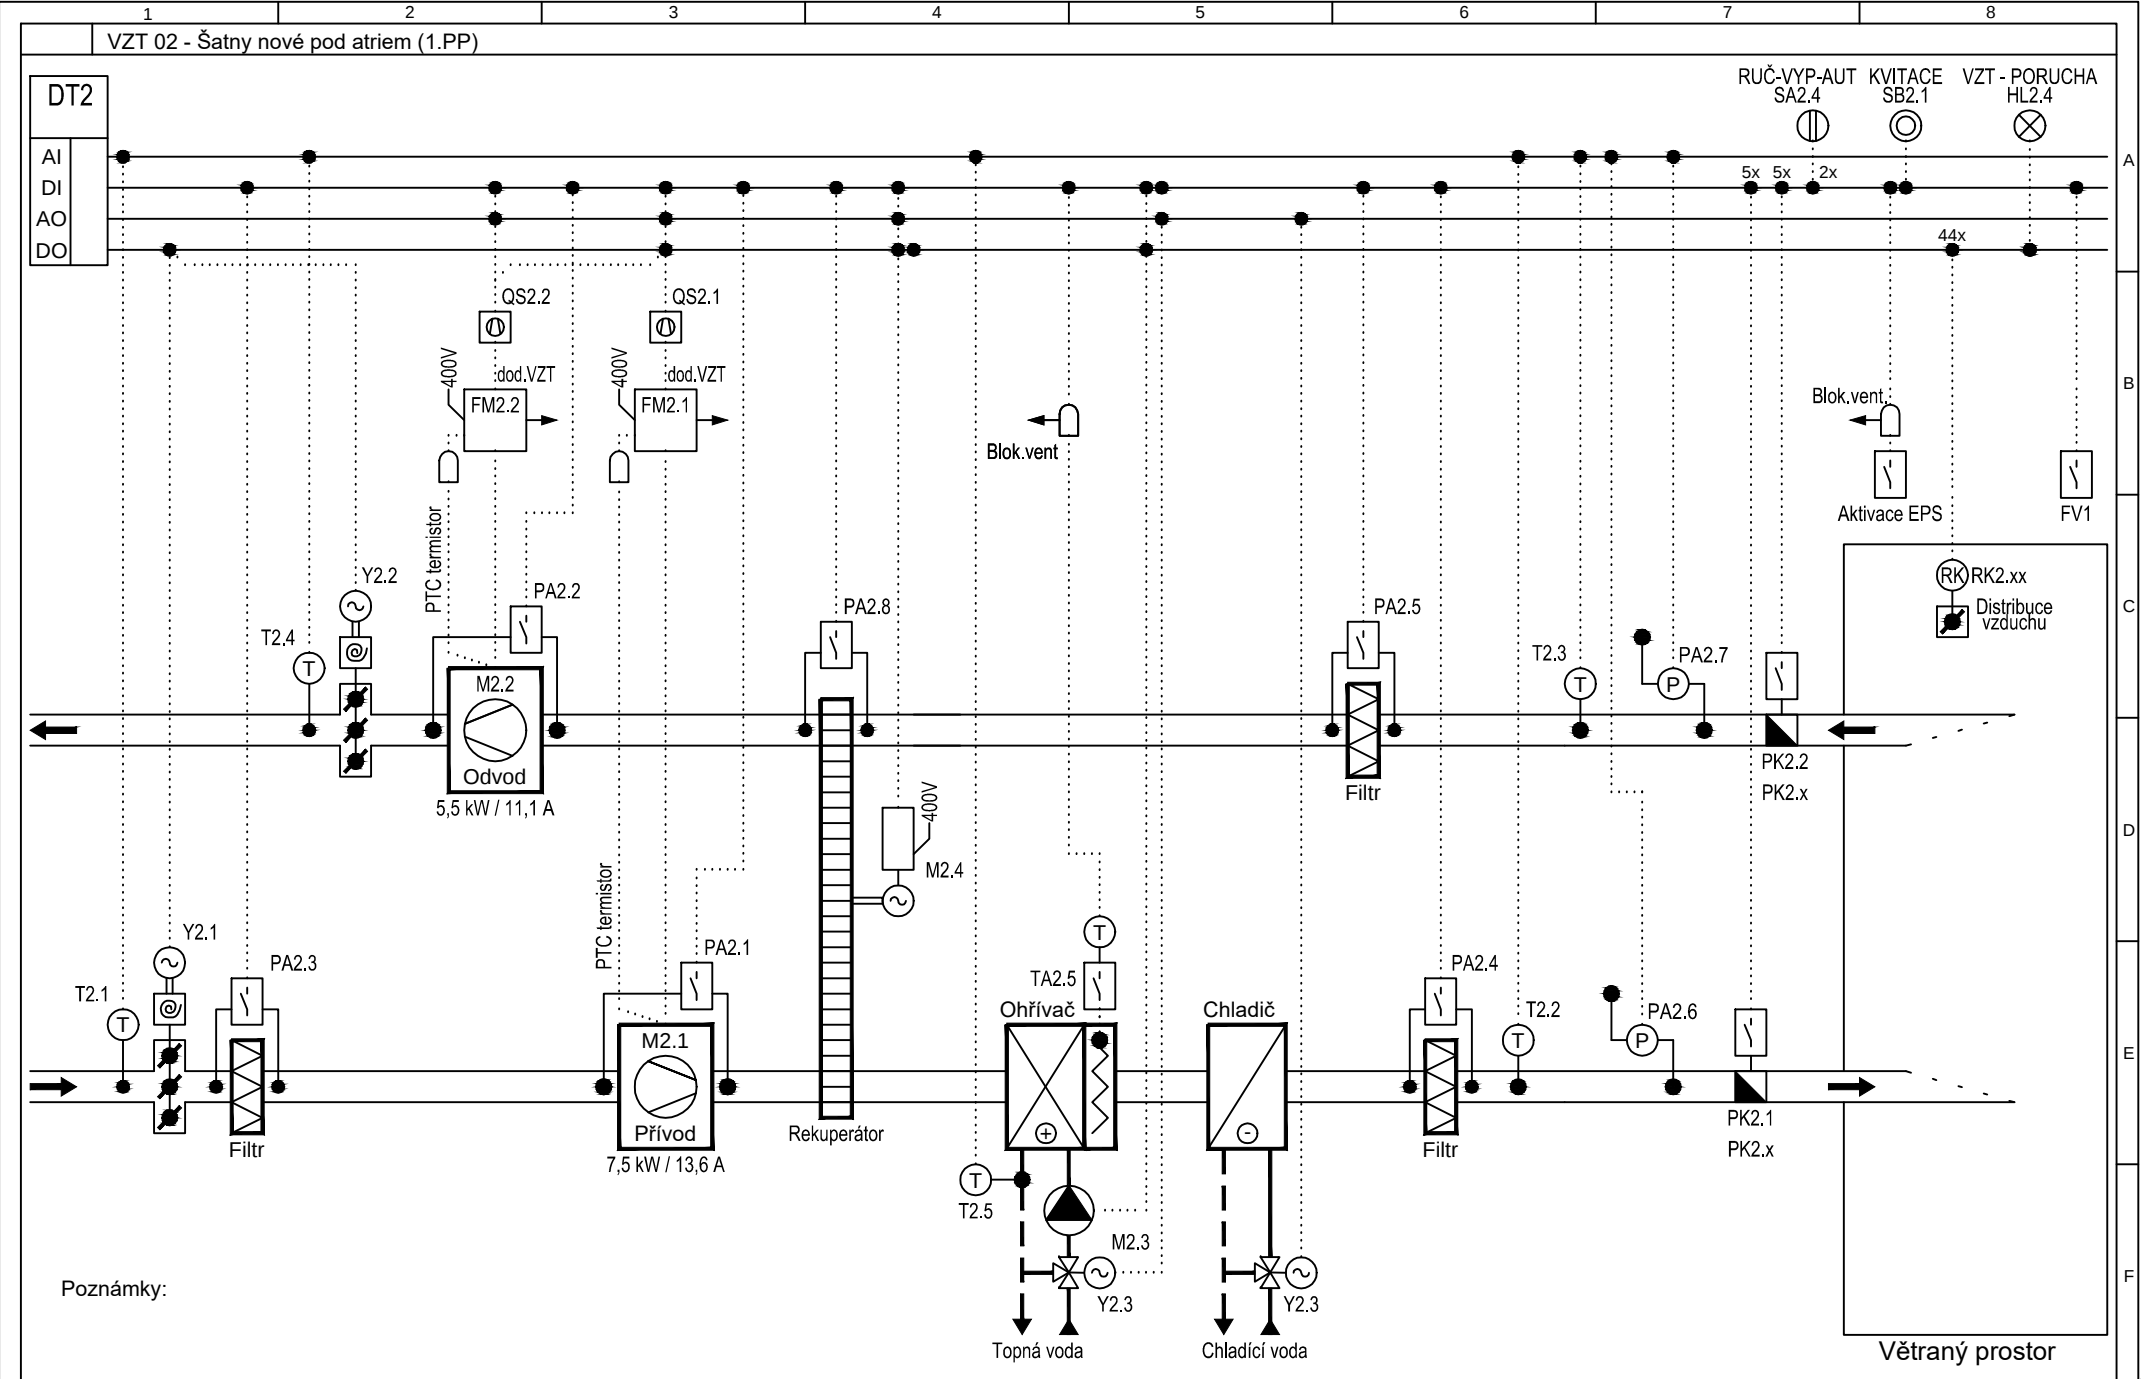


ČES s r.o. K. Světlé 2556 Č. Budějovice	Stavba - objekt: Přístavby, nástavby a stavební úpravy pavilonu CH, Nemocnice České Budějovice, a.s. - 2. etapa (stávající pavilon CH a CH1 a příjezd sanitek)	Investor: Nemocnice České Budějovice a.s., B. Němcové 585/54 Název výkresu: VZT 02 - Šatny nové pod atriem (1.PP)	Vypracoval: Ing. P. Pelikán Odpovědný projektant: Ing. P. Pelikán	Stupeň PD: DZS C. zakázky: 222.01	Datum: 6/2022 Změna:	Rozváděč: DT2 List: 2
---	---	--	--	--	----------------------------	--------------------------------

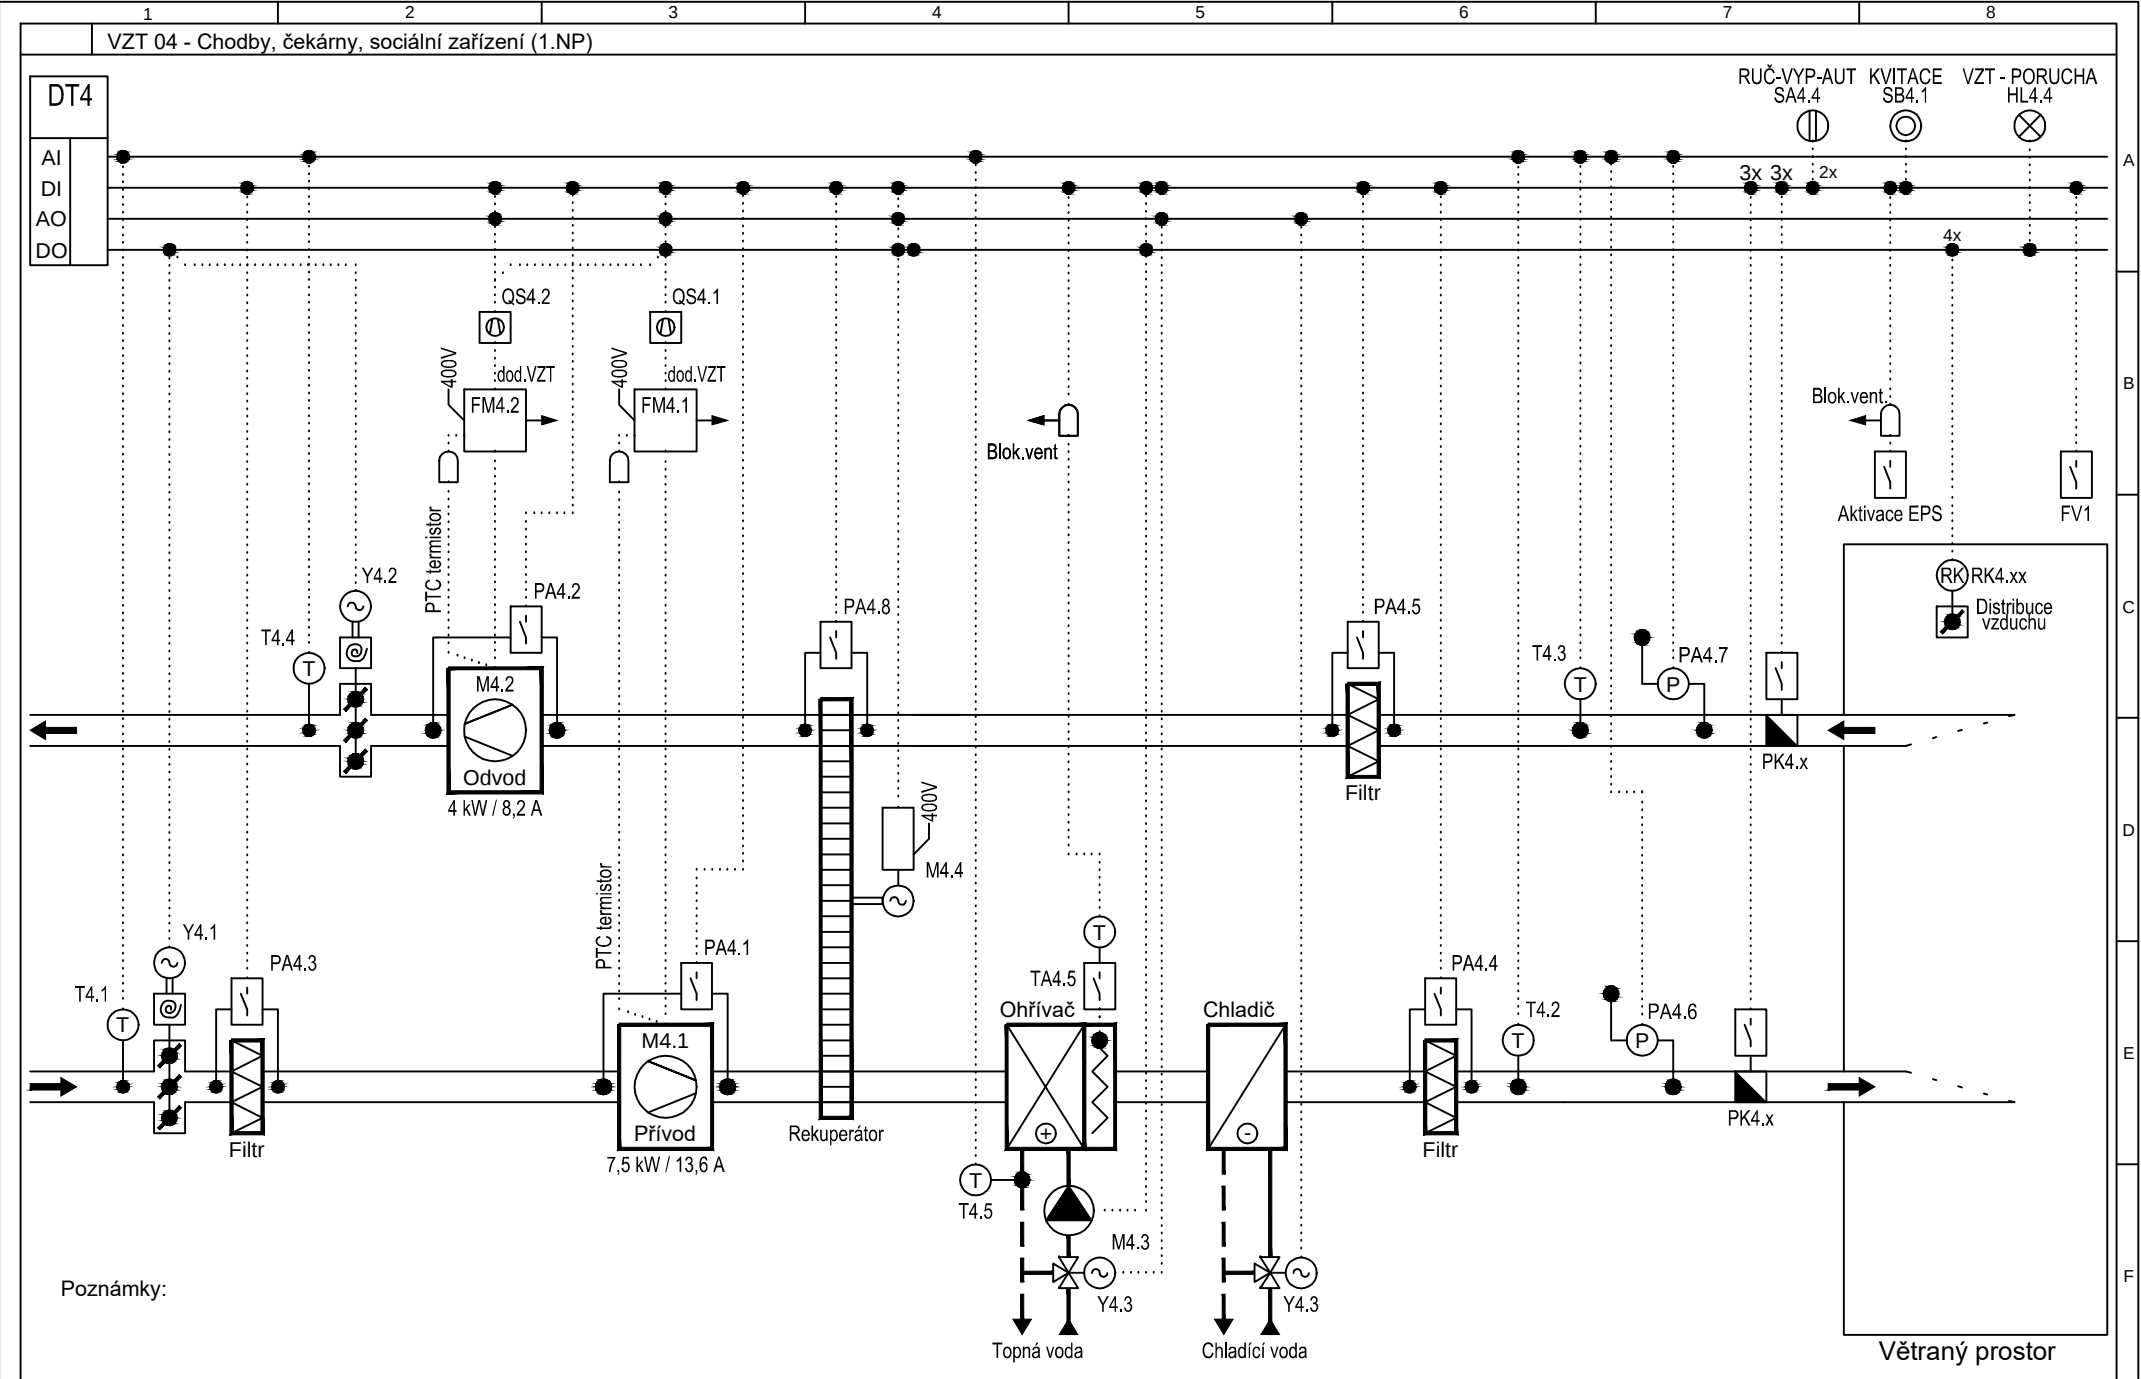


ČES s r.o. K. Světlé 2556 Č. Budějovice	Stavba - objekt: Přístavby, nástavby a stavební úpravy pavilonu CH, Nemocnice České Budějovice, a.s. - 2. etapa (stávající pavilon CH a CH1 a příjezd sanitek)	Investor: Nemocnice České Budějovice a.s., B. Němcové 585/54 Název výkresu: VZT 04 - Chodby, čekárny, sociální zařízení (1.NP)	Vypracoval: Ing. P. Pelikán Odpovědný projektant: Ing. P. Pelikán	Odpovědný vedoucí: Josef Šanda	Stupeň PD: DZS C. zakázky: 222.01	Datum: 6/2022 Změna:	Rozváděč: DT4 List: 4
---	---	---	--	-----------------------------------	--	----------------------------	--------------------------------

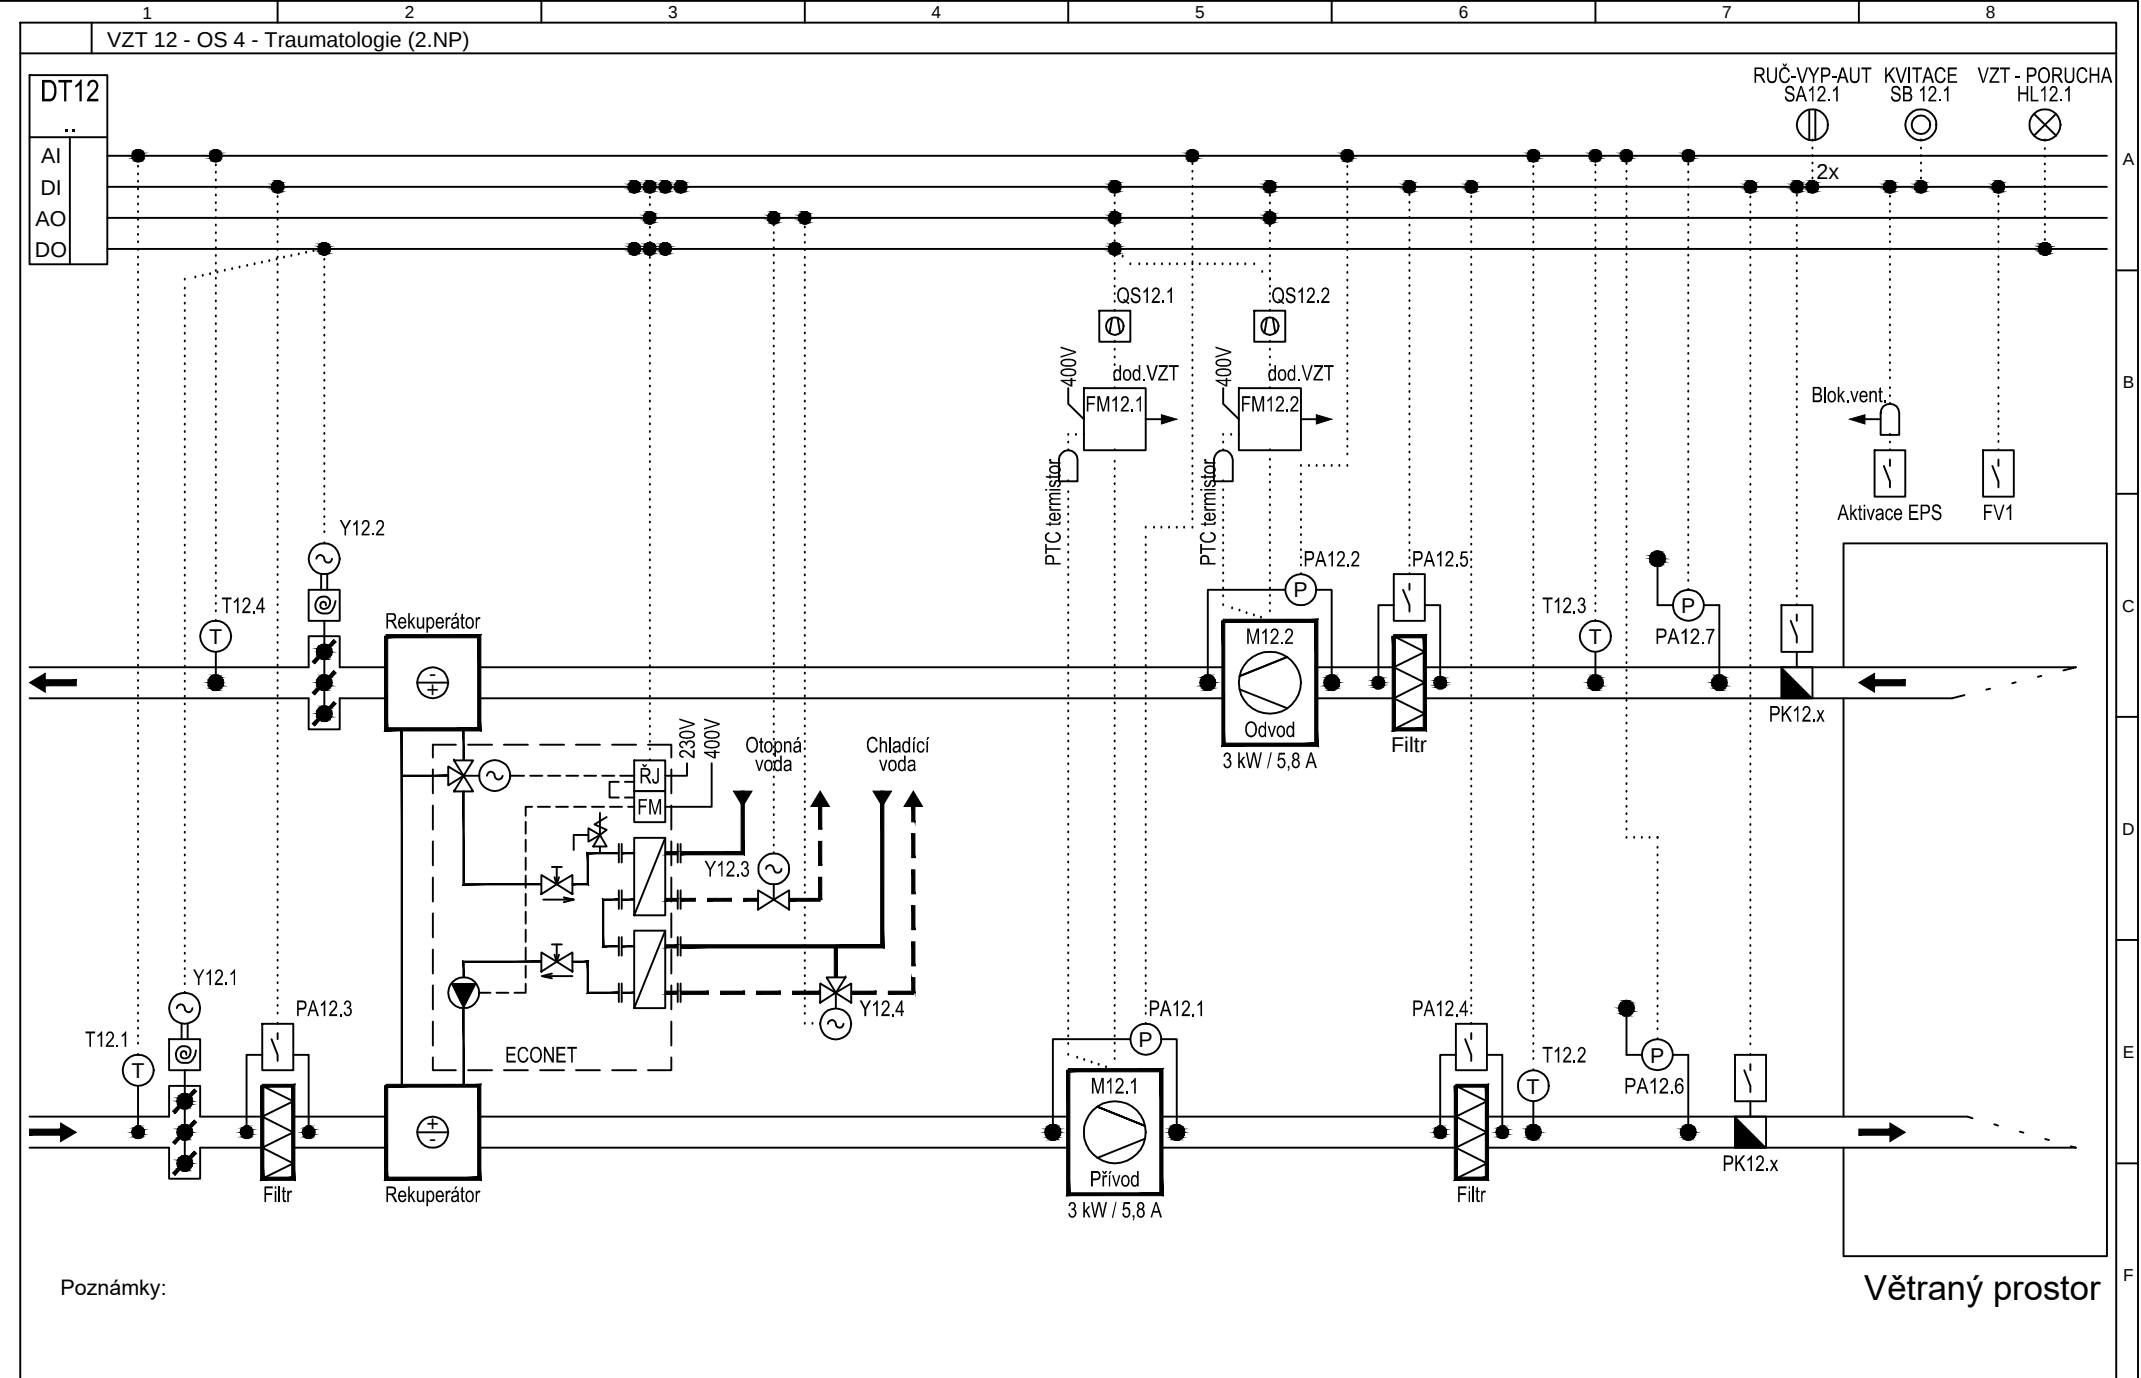


ČES s r.o. K. Světlé 2556 Č. Budějovice	Stavba - objekt: Přístavby, nástavby a stavební úpravy pavilonu CH, Nemocnice České Budějovice, a.s. - 2. etapa (stávající pavilon CH a CH1 a příjezd sanitek)	Investor: Nemocnice České Budějovice a.s., B. Němcové 585/54 Název výkresu: VZT 12 - OS 4 - Traumatologie (2.NP)	Vypracoval: Ing. P. Pelikán Odpovědný projektant: Ing. P. Pelikán	Stupeň PD: DZS Č. zakázky: 222.01	Datum: 6/2022 Změna:	Rozváděč: DT12 List: 6
---	--	---	--	--	--	---

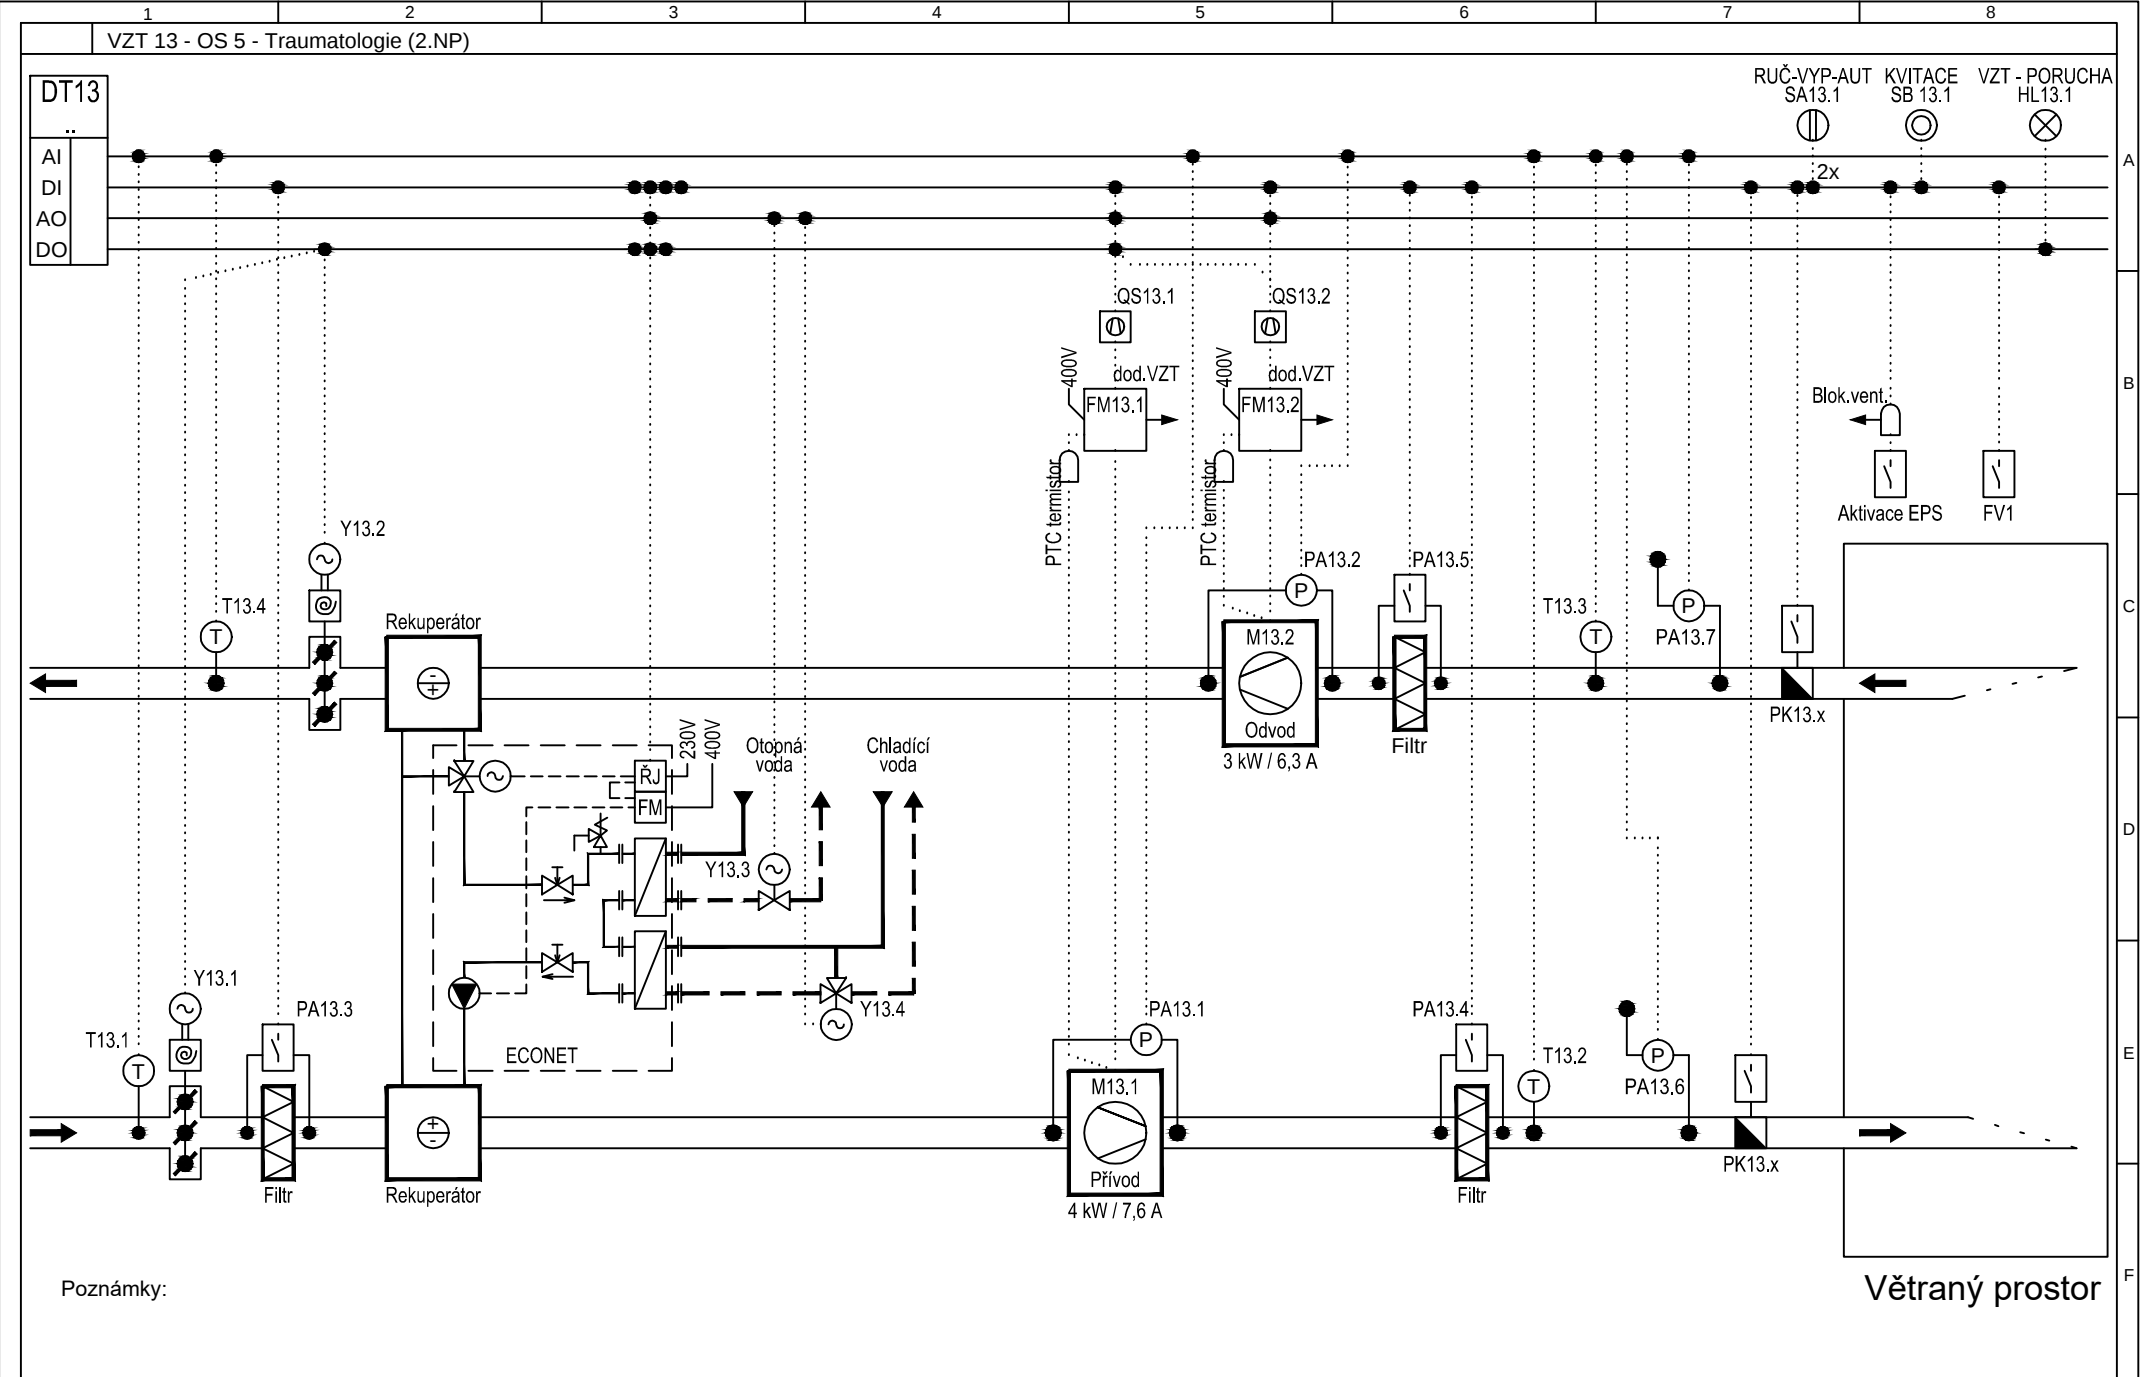


ČES s r.o. K. Světlé 2556 Č. Budějovice	Stavba - objekt:	Investor:	Vypracoval:	Stupeň PD:	Datum:	Rozváděč:	
	Přístavby, nástavby a stavební úpravy pavilonu CH, Nemocnice České Budějovice, a.s. - 2. etapa (stávající pavilon CH a CH1 a příjezd sanitek)	Nemocnice České Budějovice a.s., B. Němcové 585/54	Ing. P. Pelikán	DZS	6/2022	DT13	
		Název výkresu:	Odpovědný projektant:	Odpovědný vedoucí:	C. zakázky:	Změna:	List:
		VZT 13 - OS 5 - Traumatologie (2.NP)	Ing. P. Pelikán	Josef Šanda	222.01		7

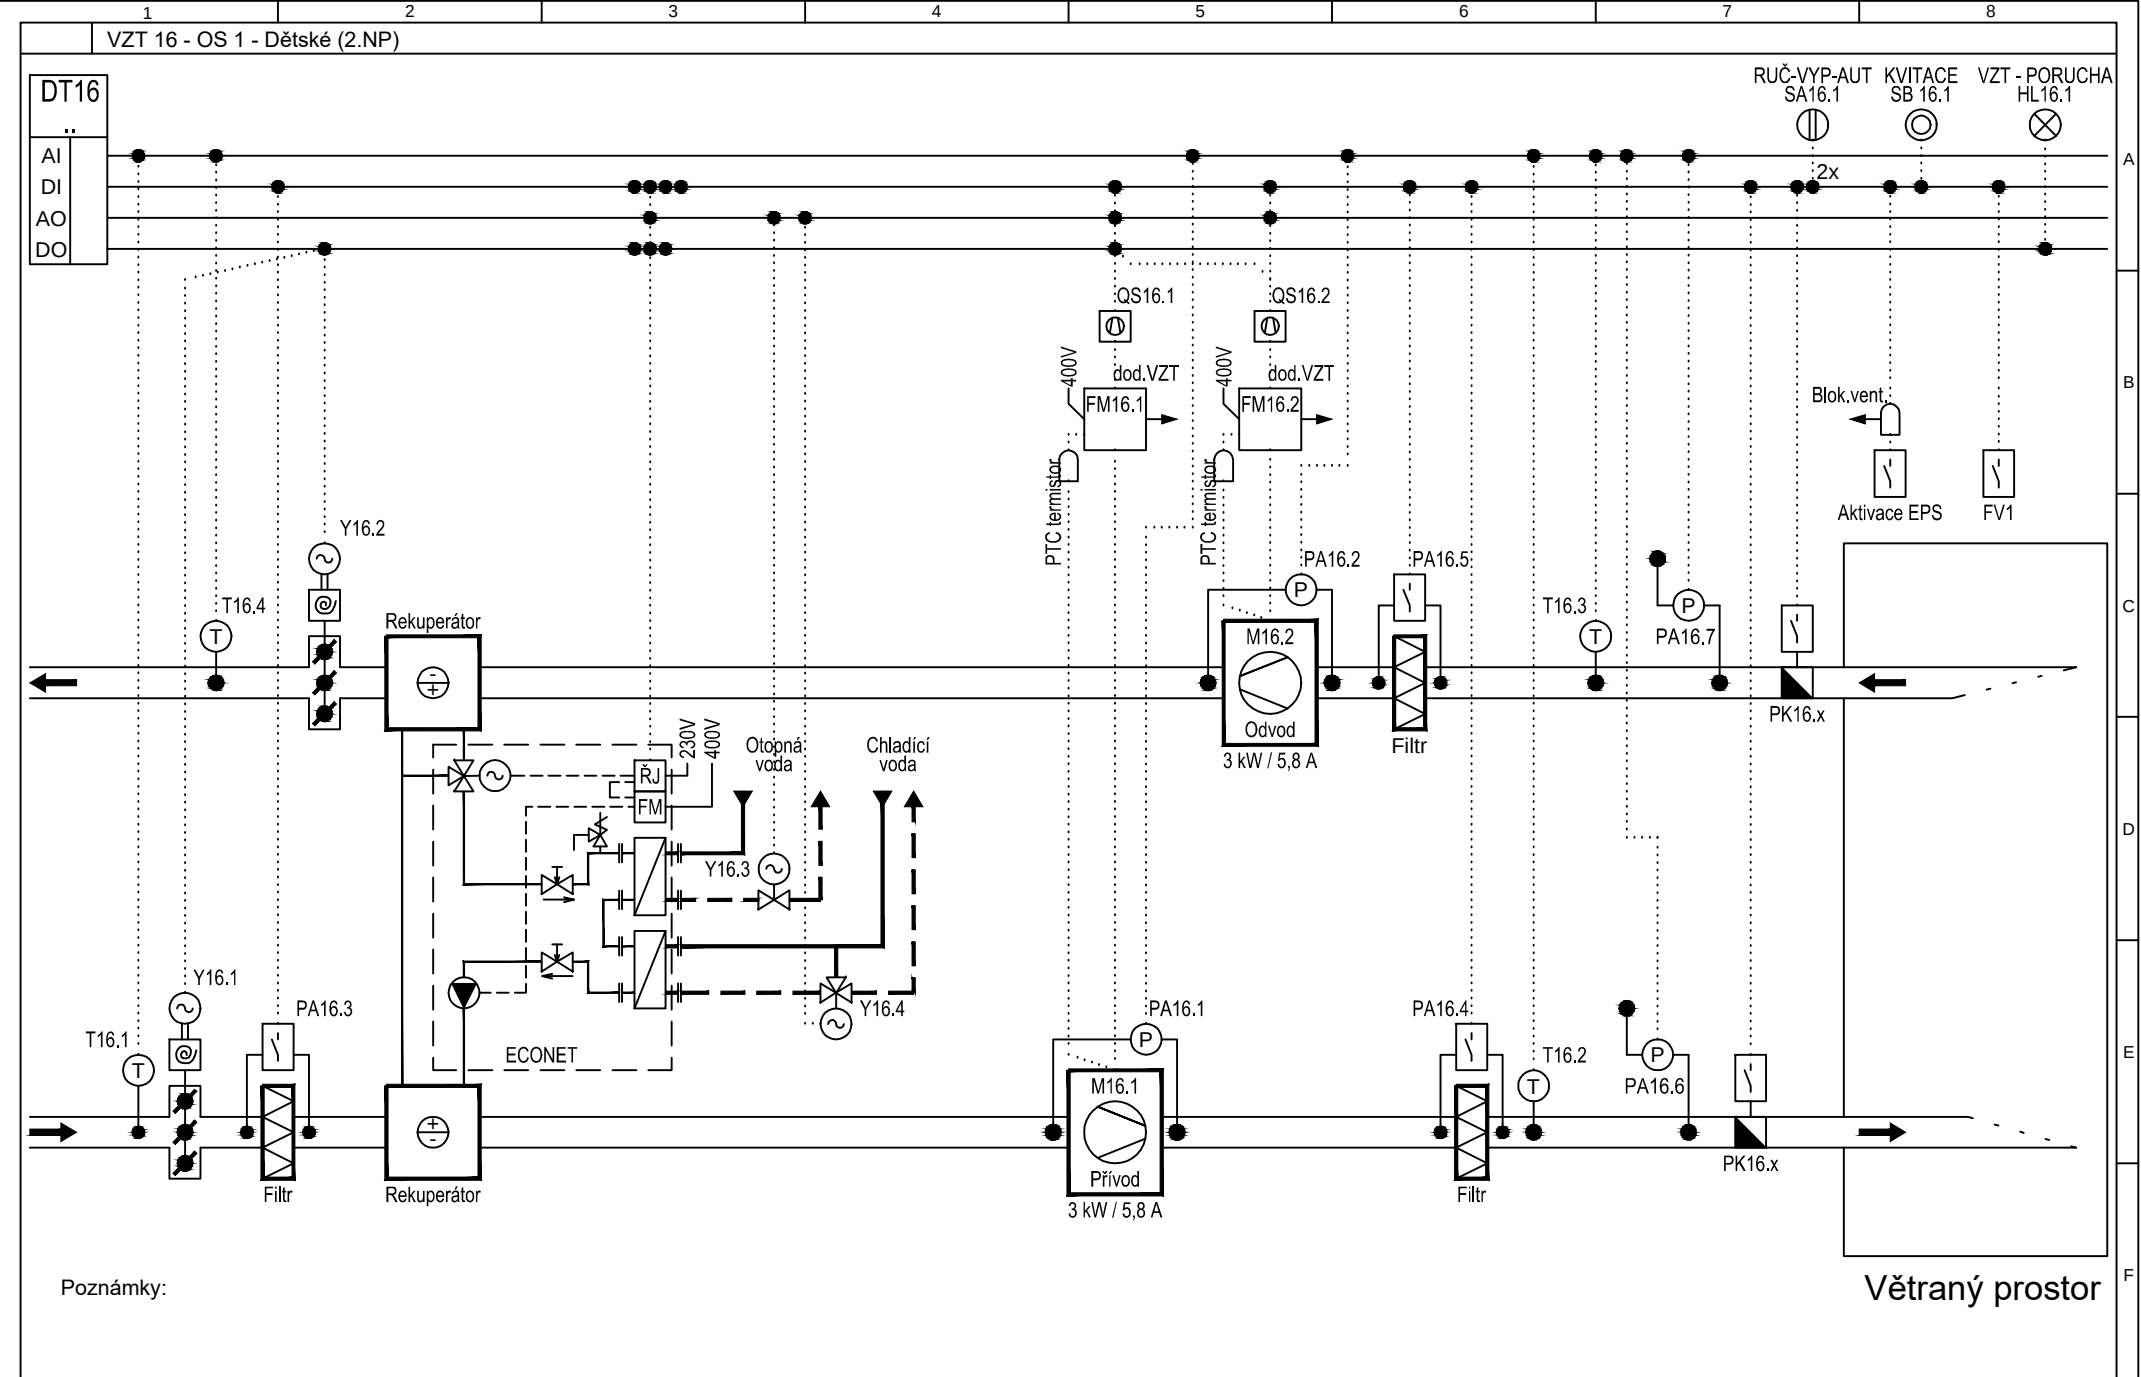


ČES s r.o. K. Světlé 2556 Č. Budějovice	Stavba - objekt: Přístavby, nástavby a stavební úpravy pavilonu CH, Nemocnice České Budějovice, a.s. - 2. etapa (stávající pavilon CH a CH1 a příjezd sanitek)	Investor: Nemocnice České Budějovice a.s., B. Němcové 585/54	Vypracoval: Ing. P. Pelikán	Stupeň PD: DZS	Datum: 6/2022	Rozvaděč: DT16
		Název výkresu: VZT 16 - OS 1 - Dětské (2.NP)	Odpovědný projektant: Ing. P. Pelikán	Odpovědný vedoucí: Josef Šanda	C. zakázky: 222.01	Změna:

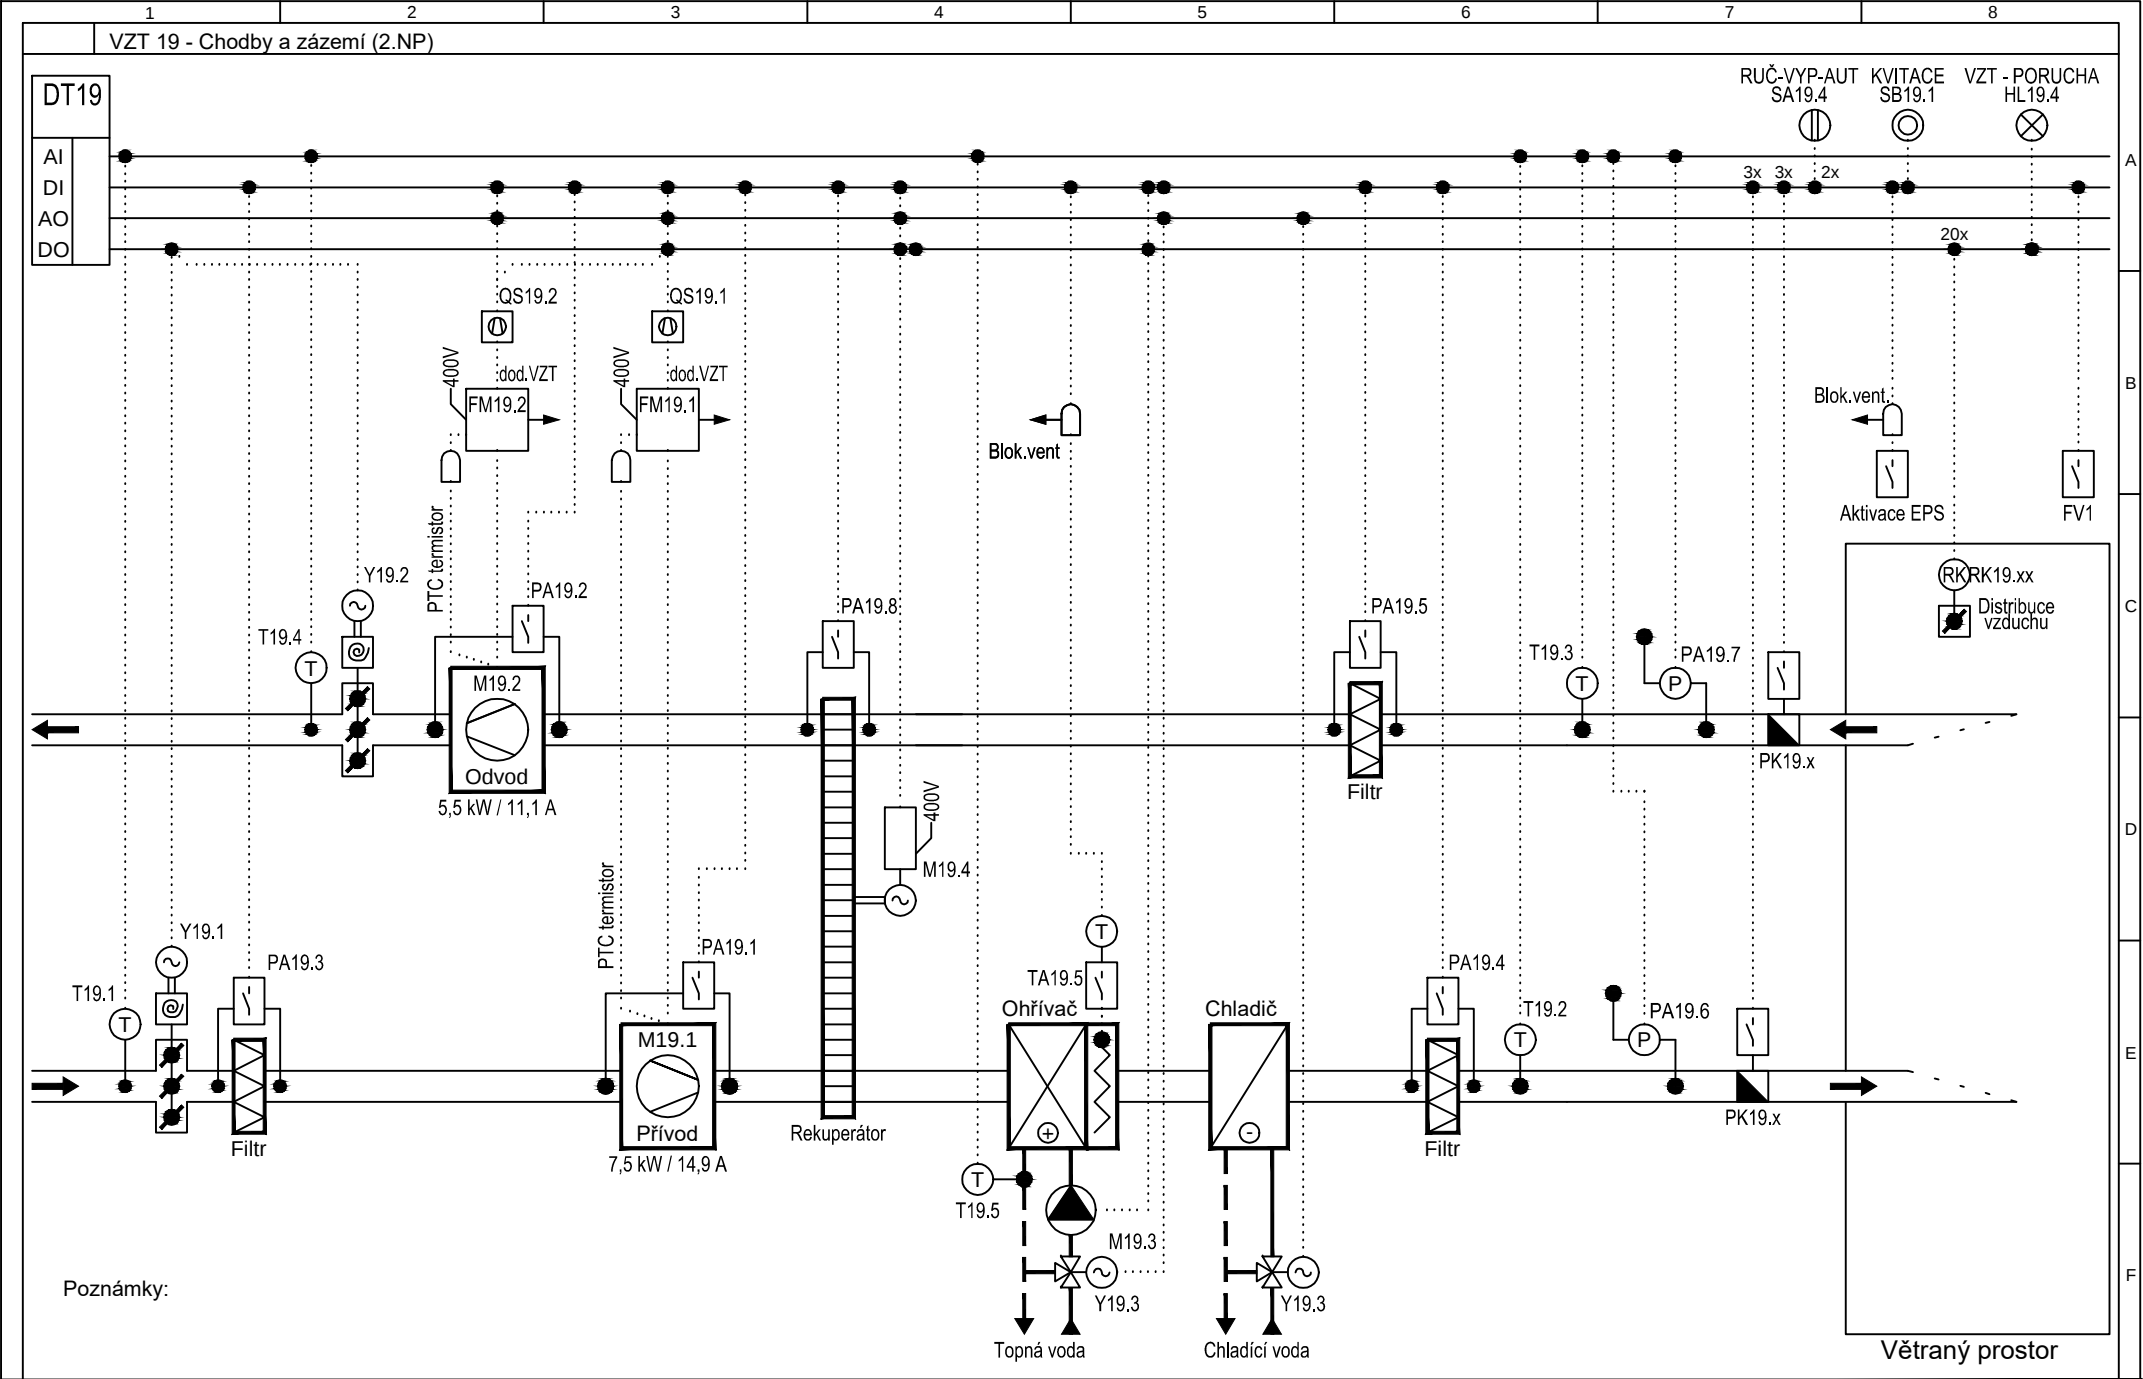


ČES s r.o. K. Světlé 2556 Č. Budějovice	Stavba - objekt: Přístavby, nástavby a stavební úpravy pavilonu CH, Nemocnice České Budějovice, a.s. - 2. etapa (stávající pavilon CH a CH1 a příjezd sanitek)	Investor: Nemocnice České Budějovice a.s., B. Němcové 585/54	Vypracoval: Ing. P. Pelikán		Stupeň PD: DZS	Datum: 6/2022	Rozvaděč: DT19
		Název výkresu: VZT 19 - Chodby a zázemí (2.NP)	Odpovědný projektant: Ing. P. Pelikán	Odpovědný vedoucí: Josef Šanda	Č. zakázky: 222.01	Změna:	List: 12

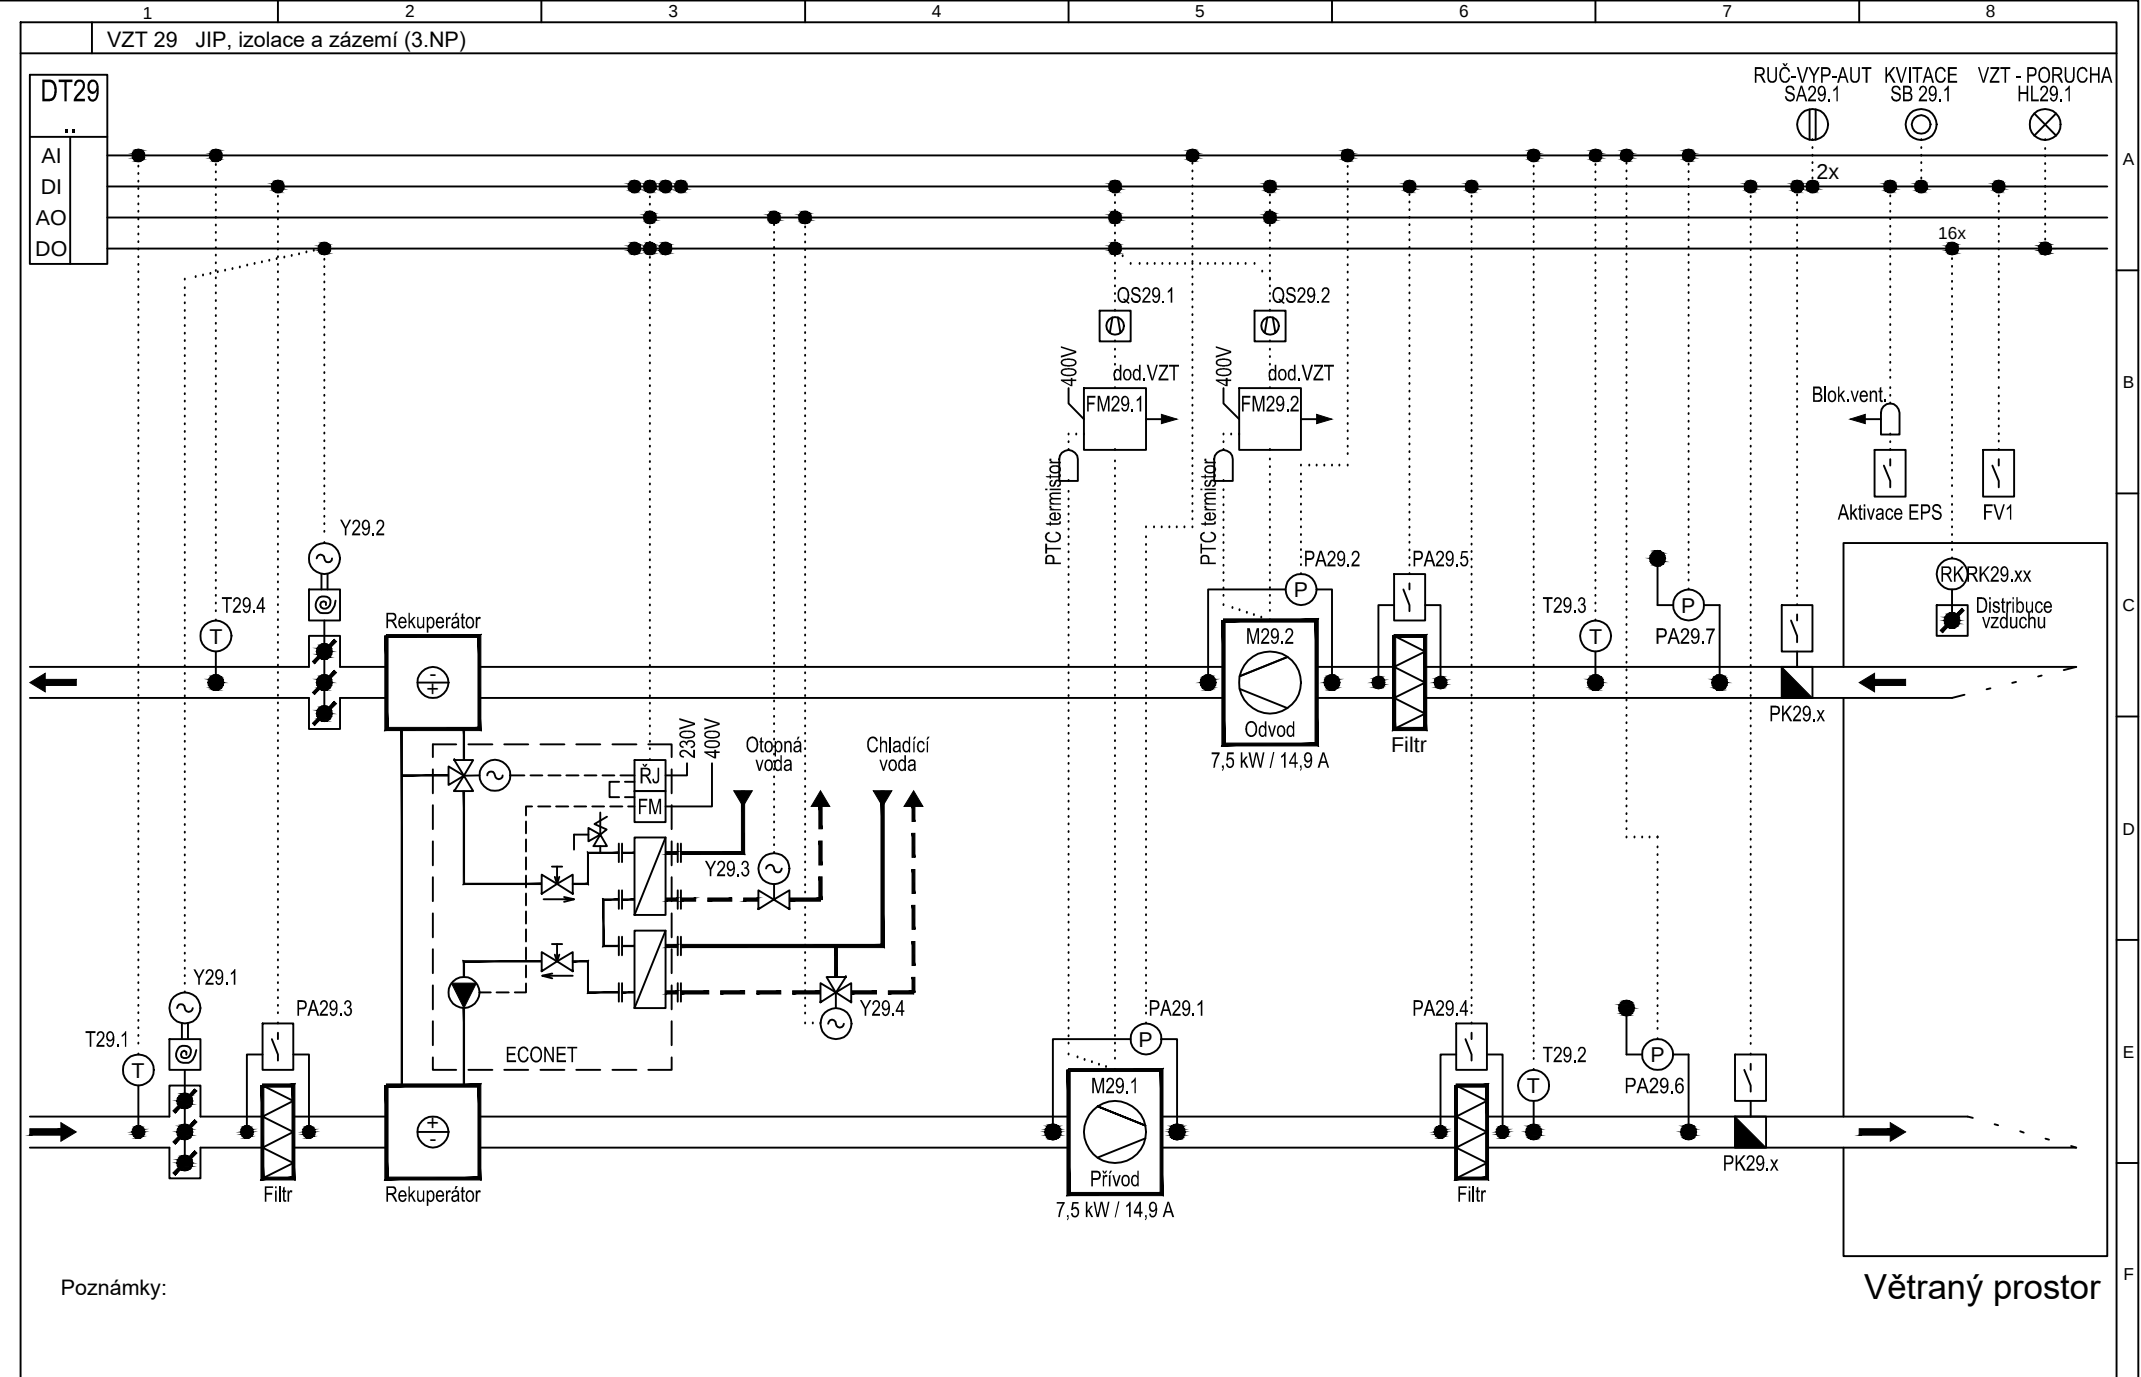


ČES s r.o. K. Světlé 2556 Č. Budějovice	Stavba - objekt:	Investor:	Vypracoval:	Stupeň PD:	Datum:	Rozvaděč:	
	Přístavby, nástavby a stavební úpravy pavilonu CH, Nemocnice České Budějovice, a.s. - 2. etapa (stávající pavilon CH a CH1 a příjezd sanitek)	Nemocnice České Budějovice a.s., B. Němcové 585/54	Ing. P. Pelikán	DZS	6/2022	DT29	
		Název výkresu:	Odpovědný projektant:	Odpovědný vedoucí:	Č. zakázky:	Změna:	List:
		VZT 29 - JIP, izolace a zázemí (3.NP)	Ing. P. Pelikán	Josef Šanda	222.01		13

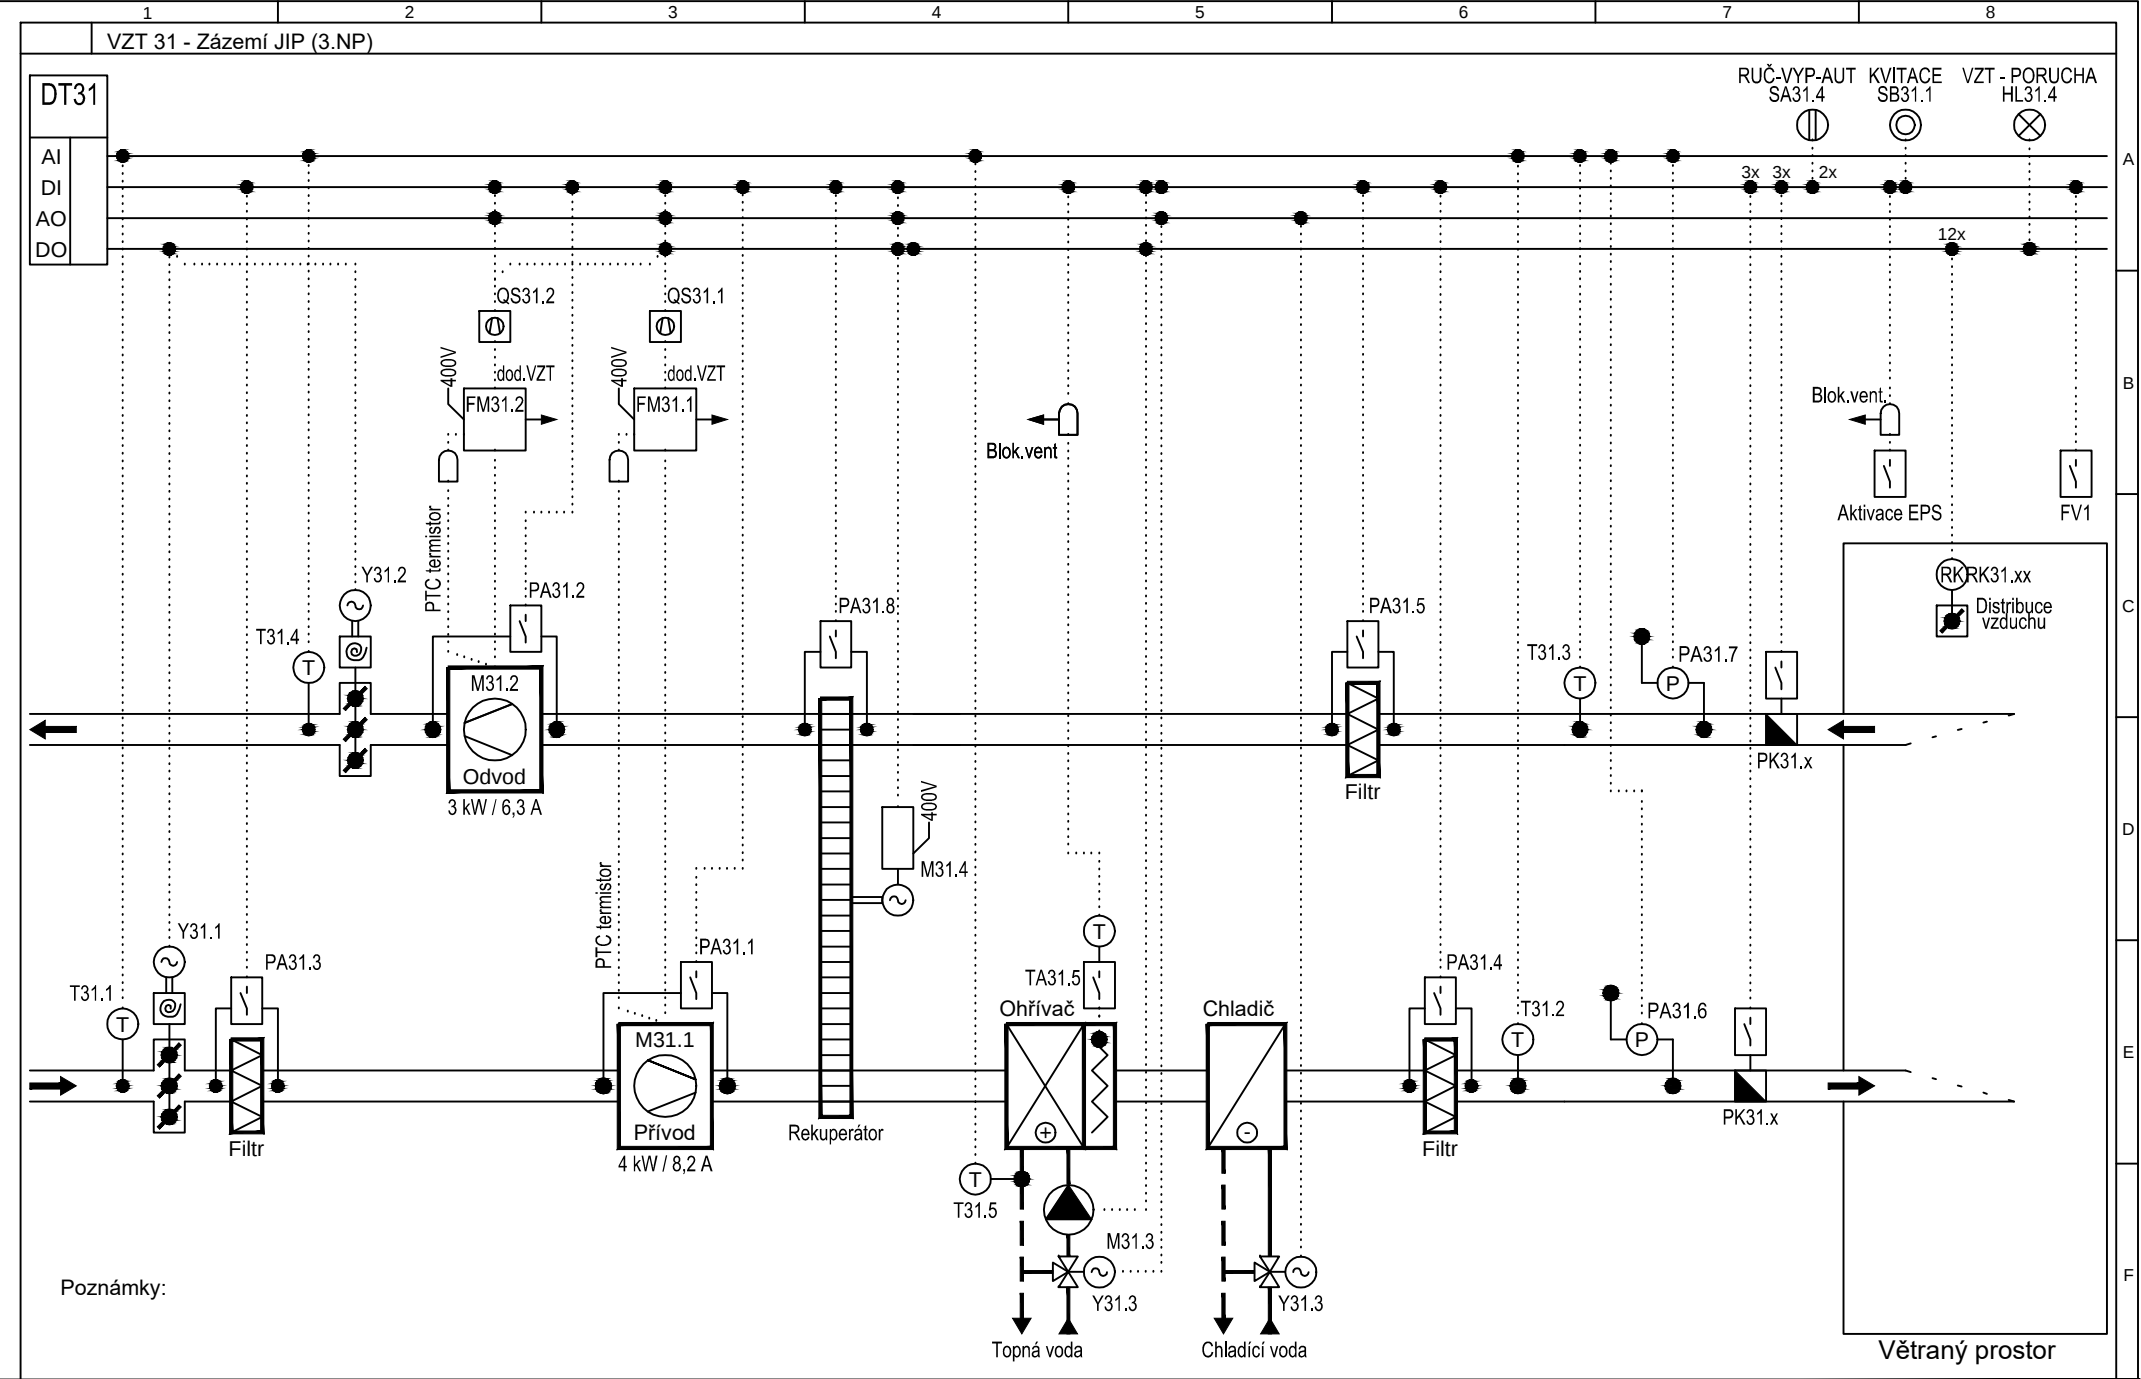


ČES s r.o. K. Světlé 2556 Č. Budějovice	Stavba - objekt: Přístavby, nástavby a stavební úpravy pavilonu CH, Nemocnice České Budějovice, a.s. - 2. etapa (stávající pavilon CH a CH1 a příjezd sanitek)	Investor: Nemocnice České Budějovice a.s., B. Němcové 585/54 Název výkresu: VZT 31 - Zázemí JIP (3.NP)	Vypracoval: Ing. P. Pelikán Odpovědný projektant: Ing. P. Pelikán	Stupeň PD: DZS C. zakázky: 222.01	Datum: 6/2022 Změna:	Rozvaděč: DT31 List: 14
---	---	---	--	--	----------------------------	----------------------------------

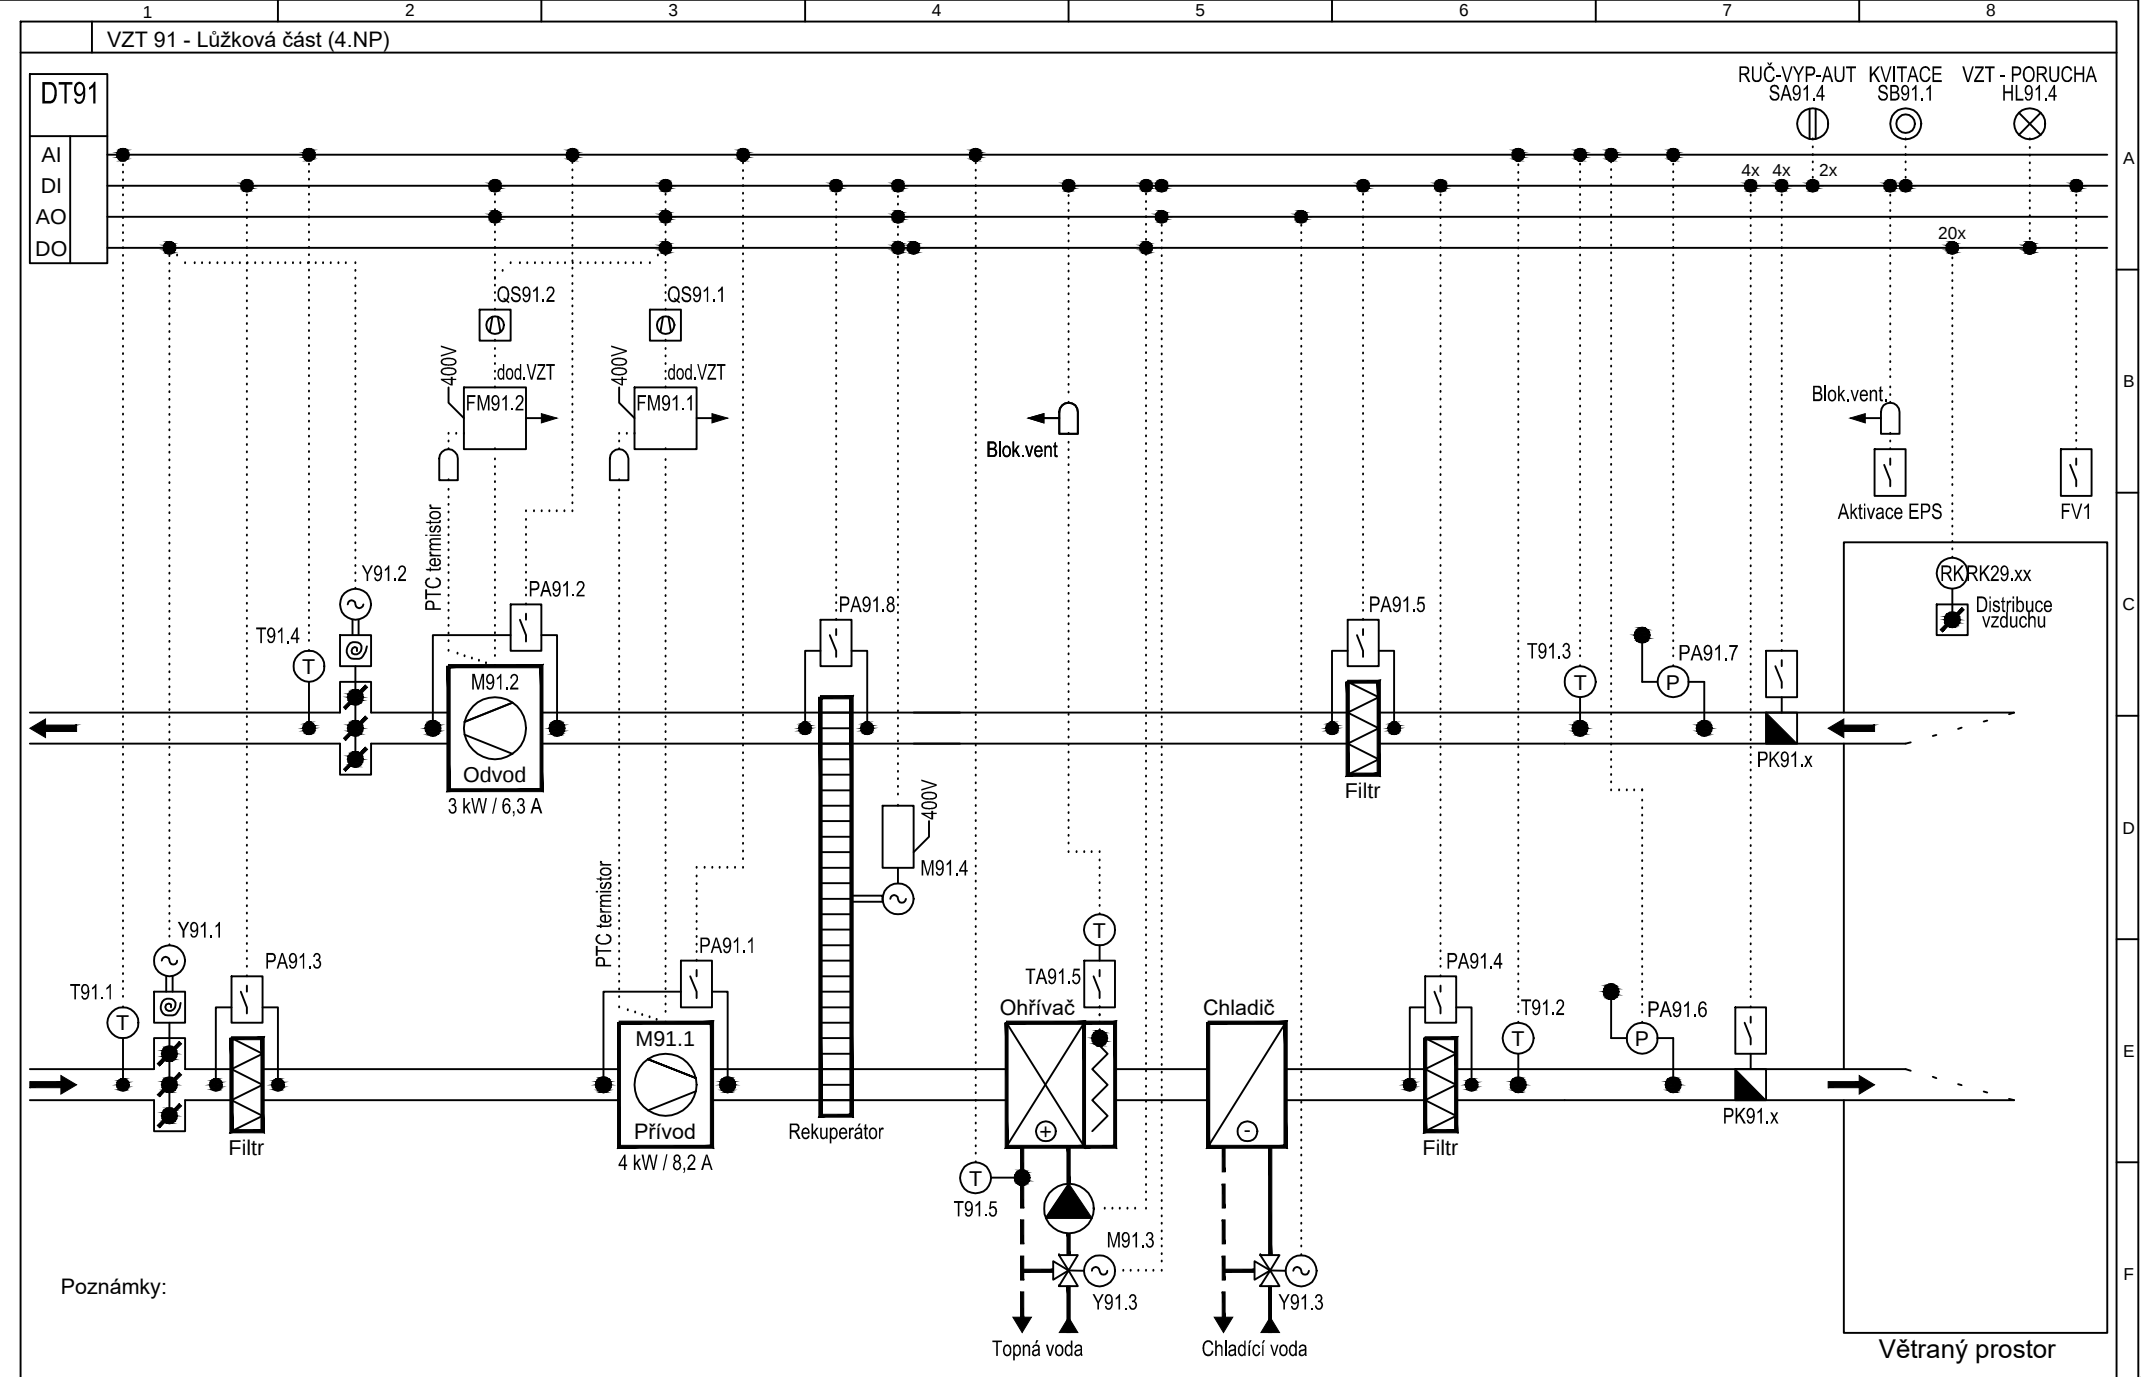


ČES s r.o. K. Světlé 2556 Č. Budějovice	Stavba - objekt: Přístavby, nástavby a stavební úpravy pavilonu CH, Nemocnice České Budějovice, a.s. - 2. etapa (stávající pavilon CH a CH1 a příjezd sanitek)	Investor: Nemocnice České Budějovice a.s., B. Němcové 585/54 Název výkresu: VZT 91 - Lůžková část (4.NP)	Vypracoval: Ing. P. Pelikán Odpovědný projektant: Ing. P. Pelikán	Stupeň PD: DZS C. zakázky: 222.01	Datum: 6/2022 Změna:	Rozváděč: DT91 List: 16
---	---	---	--	--	----------------------------	----------------------------------

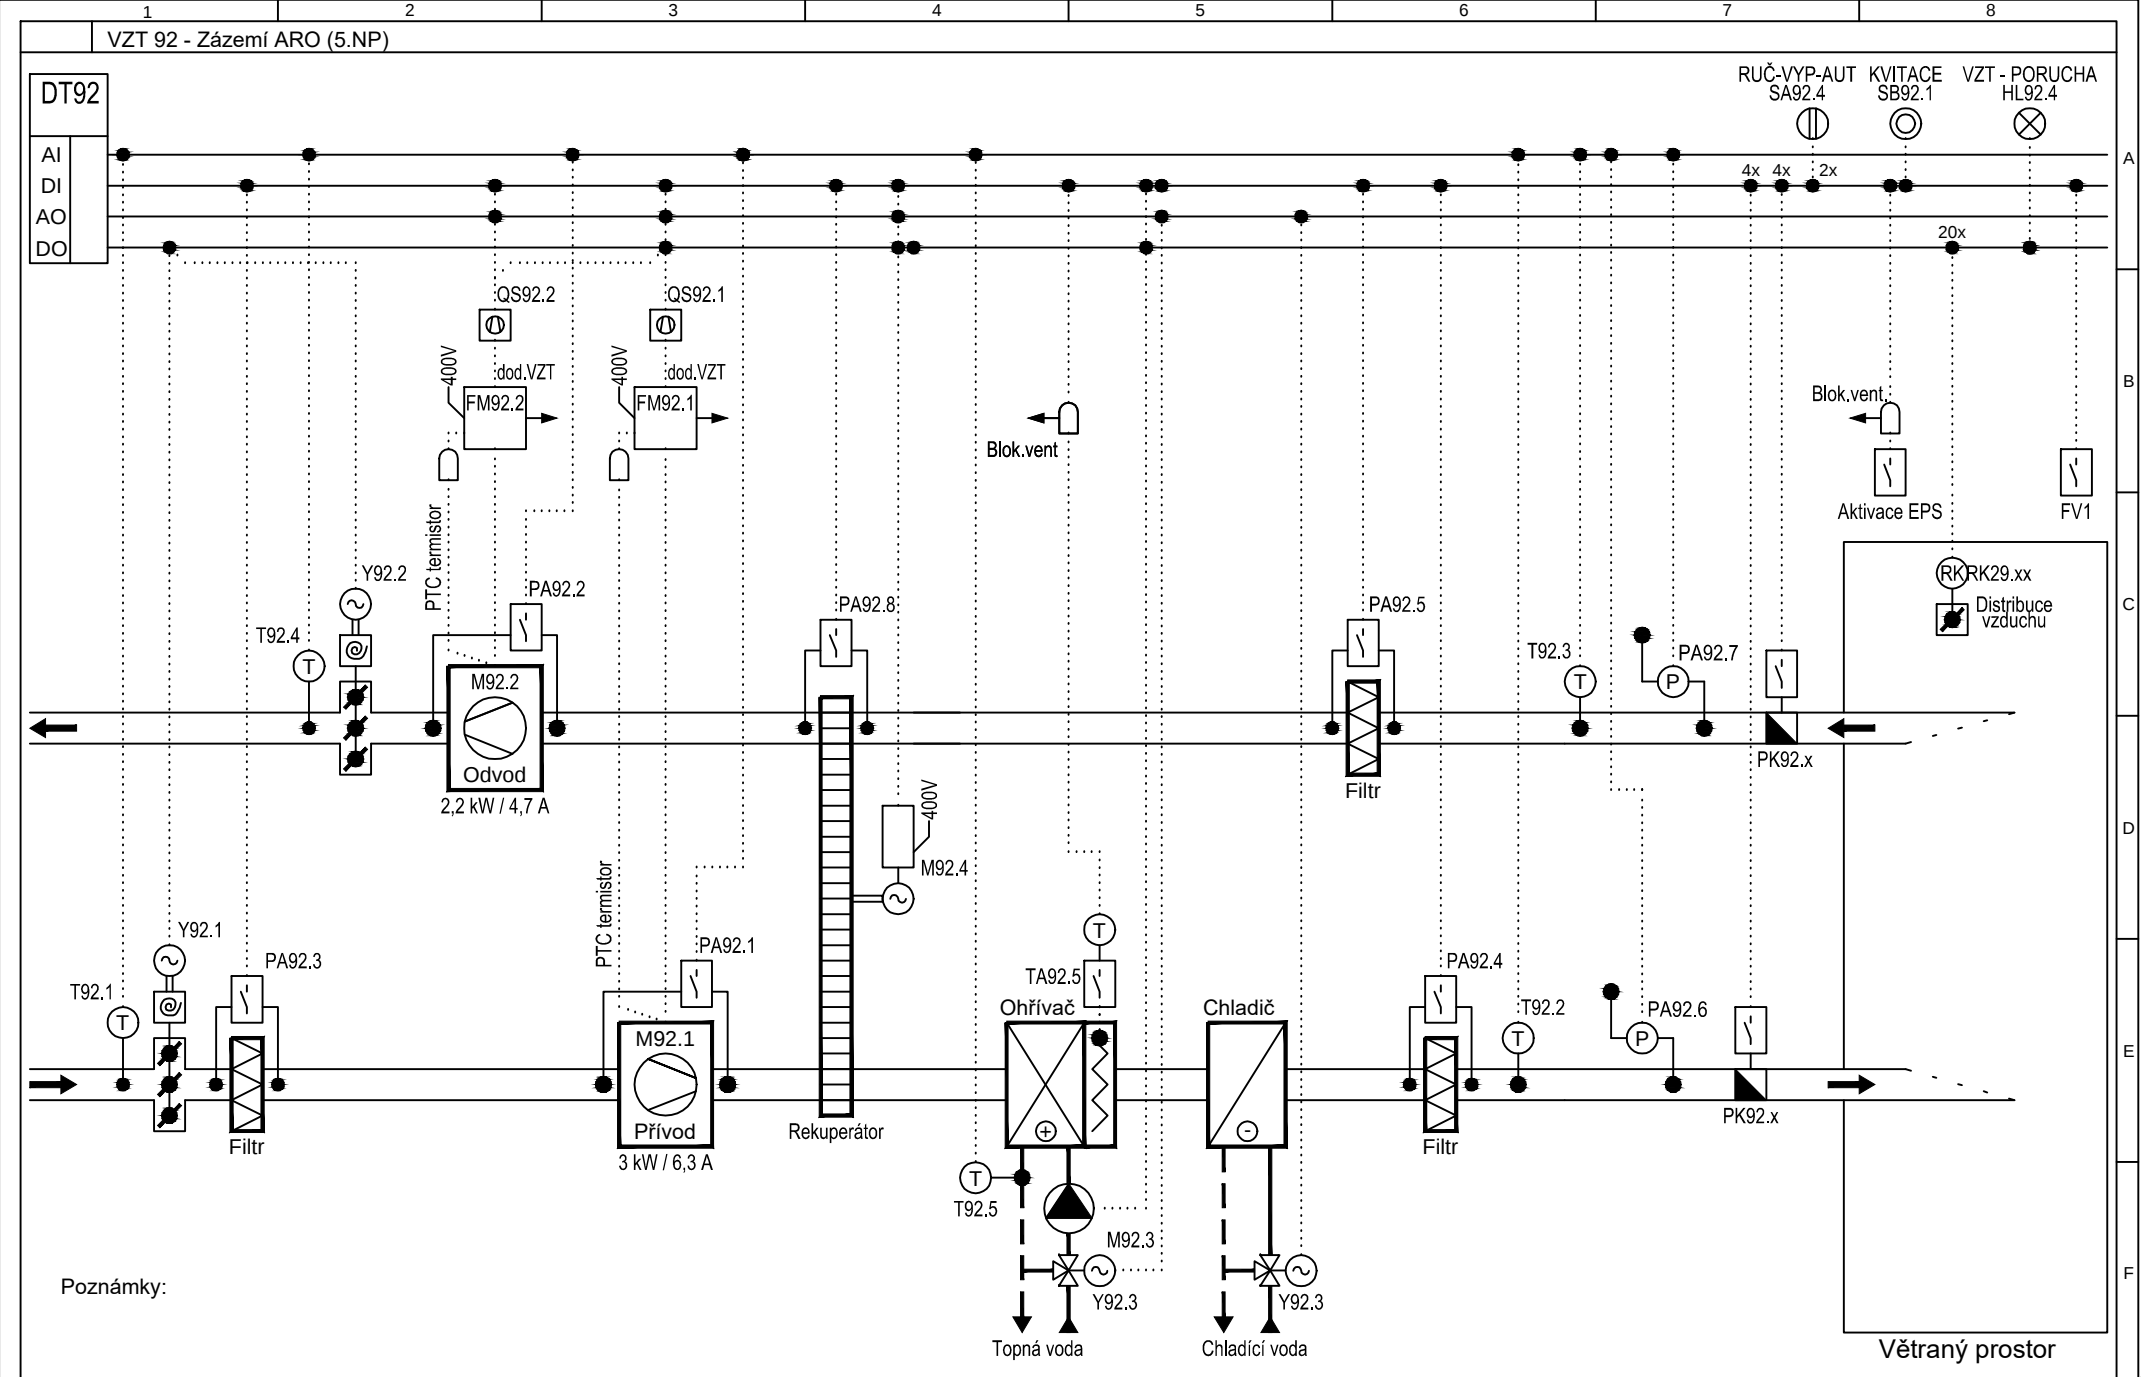


ČES s r.o. K. Světlé 2556 Č. Budějovice	Stavba - objekt: Přístavby, nástavby a stavební úpravy pavilonu CH, Nemocnice České Budějovice, a.s. - 2. etapa (stávající pavilon CH a CH1 a příjezd sanitek)	Investor: Nemocnice České Budějovice a.s., B. Němcové 585/54 Název výkresu: VZT 92 - Zázemí ARO (5.NP)	Vypracoval: Ing. P. Pelikán Odpovědný projektant: Ing. P. Pelikán	Odpovědný vedoucí: Josef Šanda	Stupeň PD: DZS C. zakázky: 222.01	Datum: 6/2022 Změna:	Rozváděč: DT92 List: 17
---	---	---	--	-----------------------------------	--	----------------------------	----------------------------------

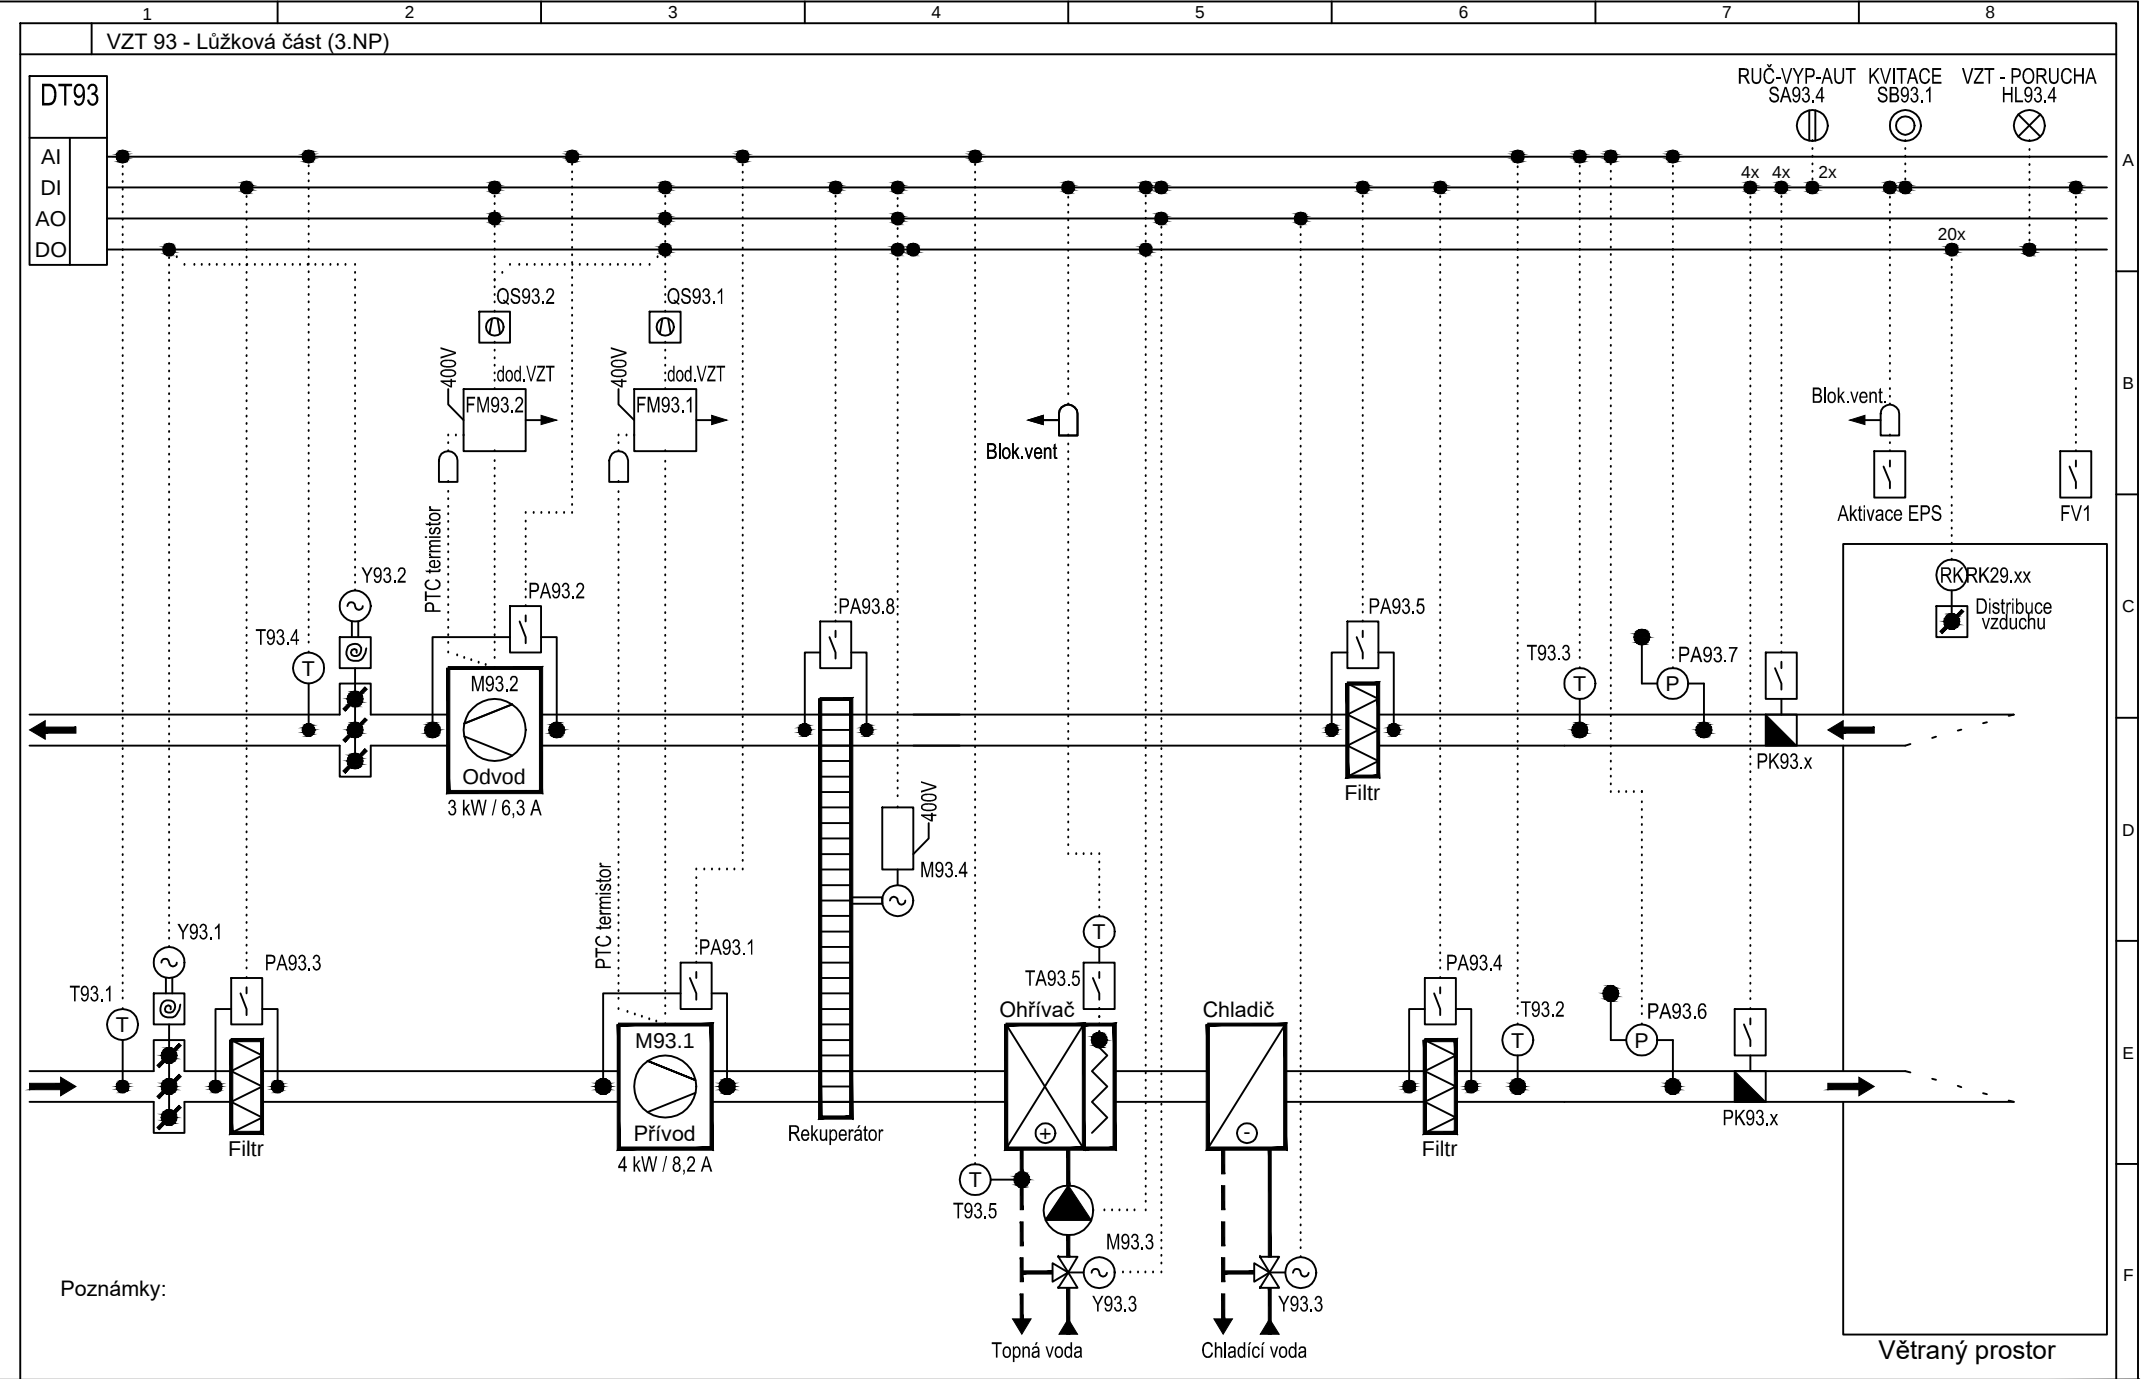



ČES s r.o. K. Světlé 2556 Č. Budějovice	Stavba - objekt: Přístavby, nástavby a stavební úpravy pavilonu CH, Nemocnice České Budějovice, a.s. - 2. etapa (stávající pavilon CH a CH1 a příjezd sanitek)	Investor: Nemocnice České Budějovice a.s., B. Němcové 585/54 Název výkresu: VZT 93 - Lůžková část (3.NP)	Vypracoval: Ing. P. Pelikán Odpovědný projektant: Ing. P. Pelikán	Odpovědný vedoucí: Josef Šanda	Stupeň PD: DZS Č. zakázky: 222.01	Datum: 6/2022 Změna:	Rozváděč: DT93 List: 18
---	---	---	--	-----------------------------------	--	----------------------------	----------------------------------

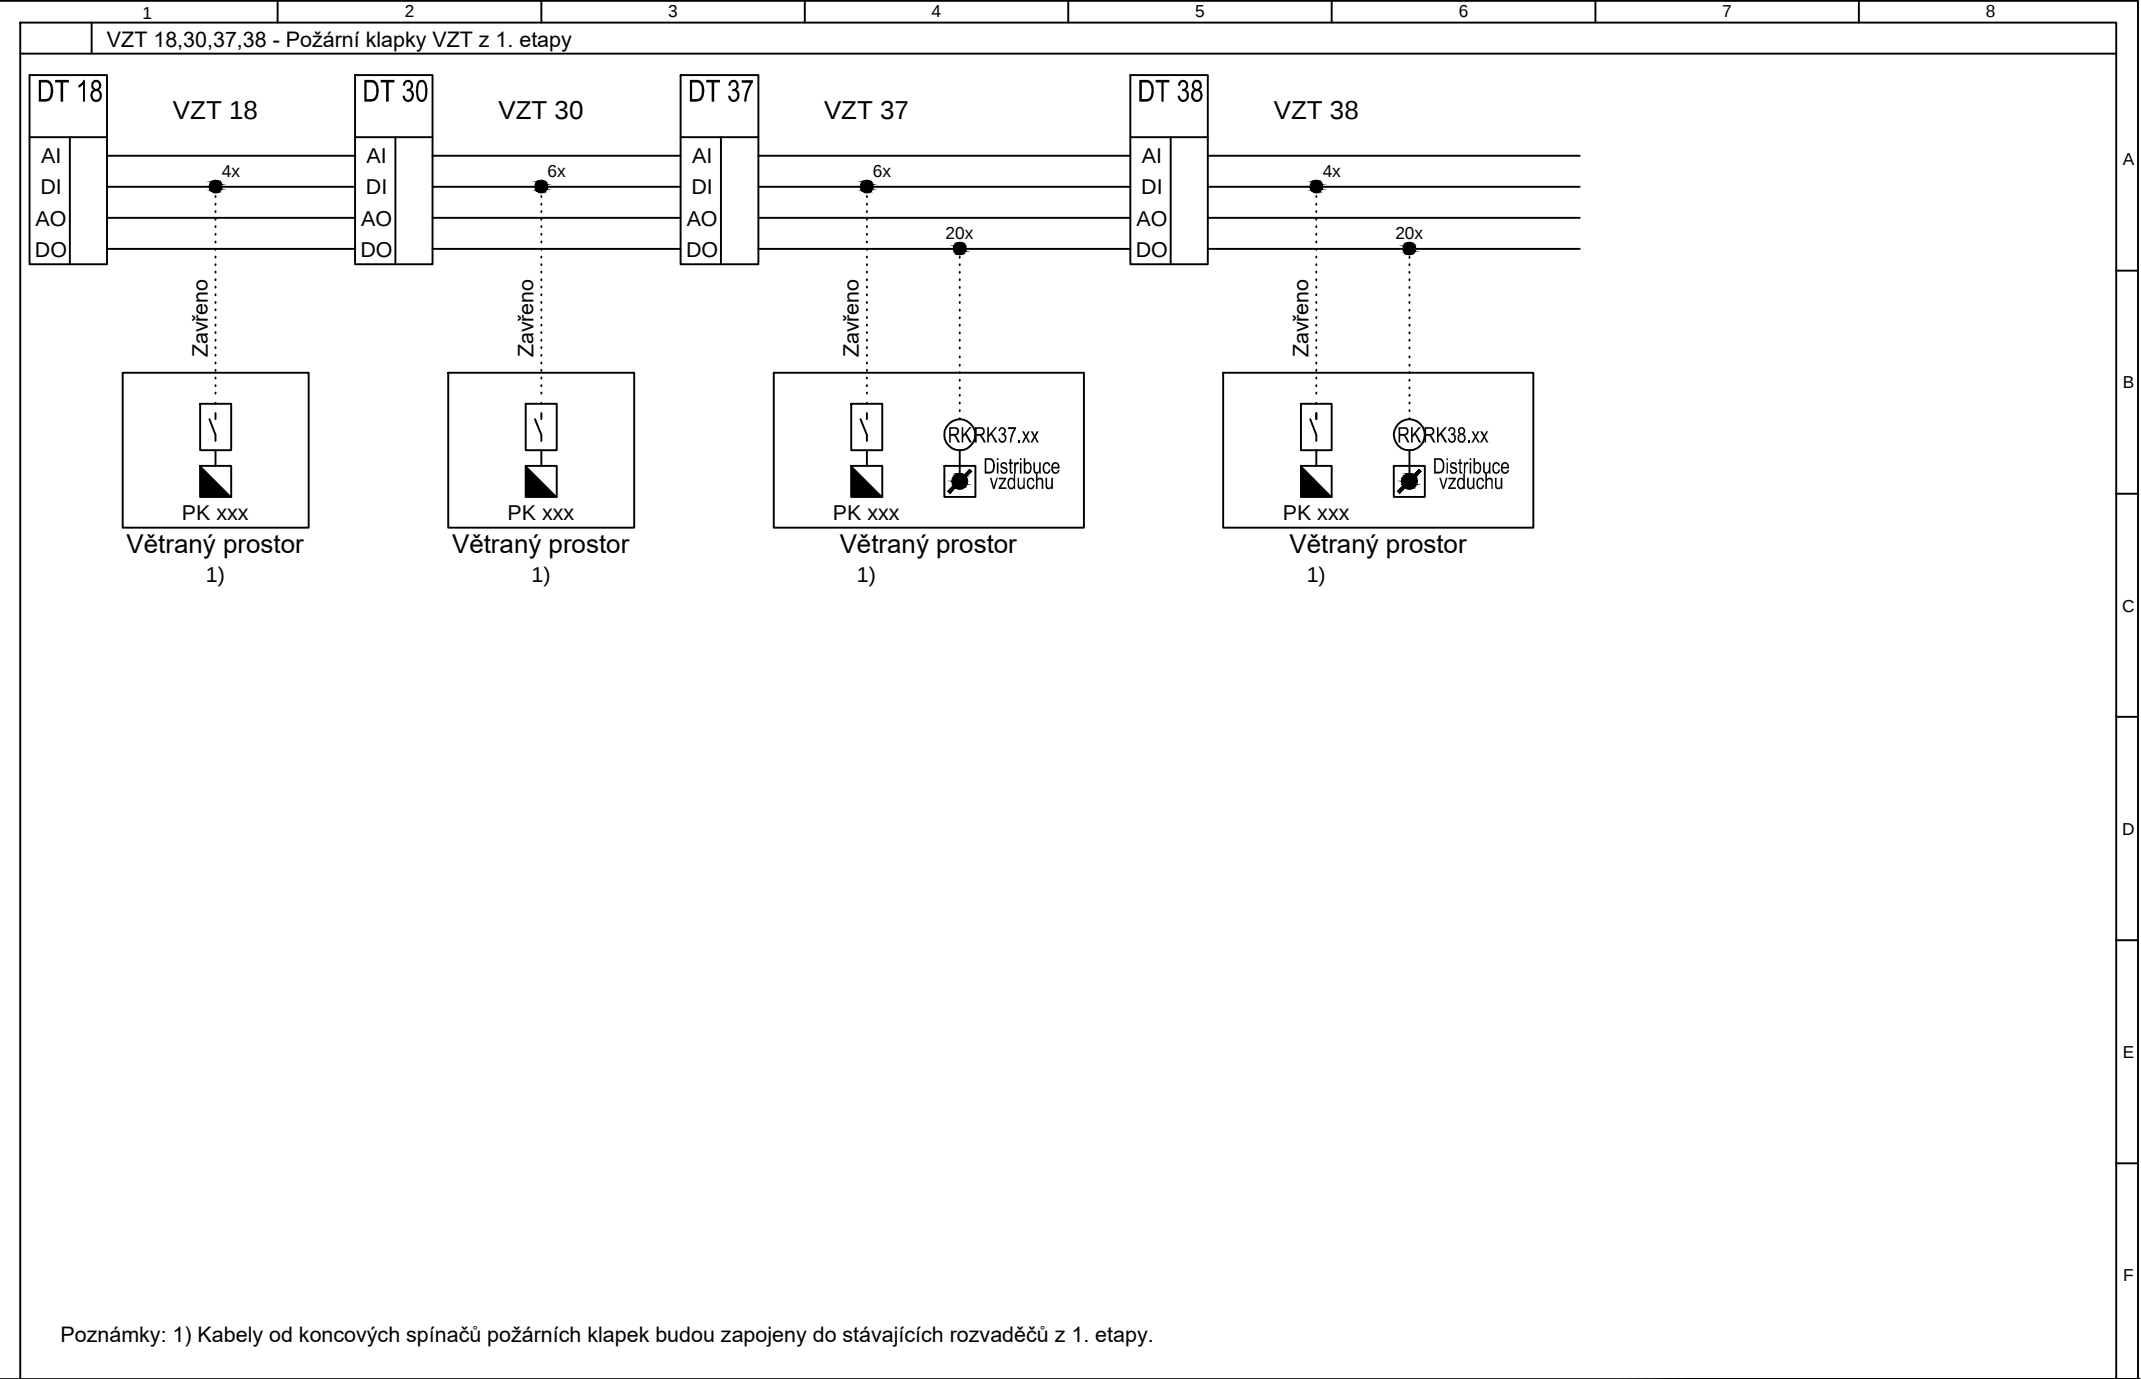


Poznámky: 1) Kabely od koncových spínačů požárních klapky budou zapojeny do stávajících rozvaděčů z 1. etapy.

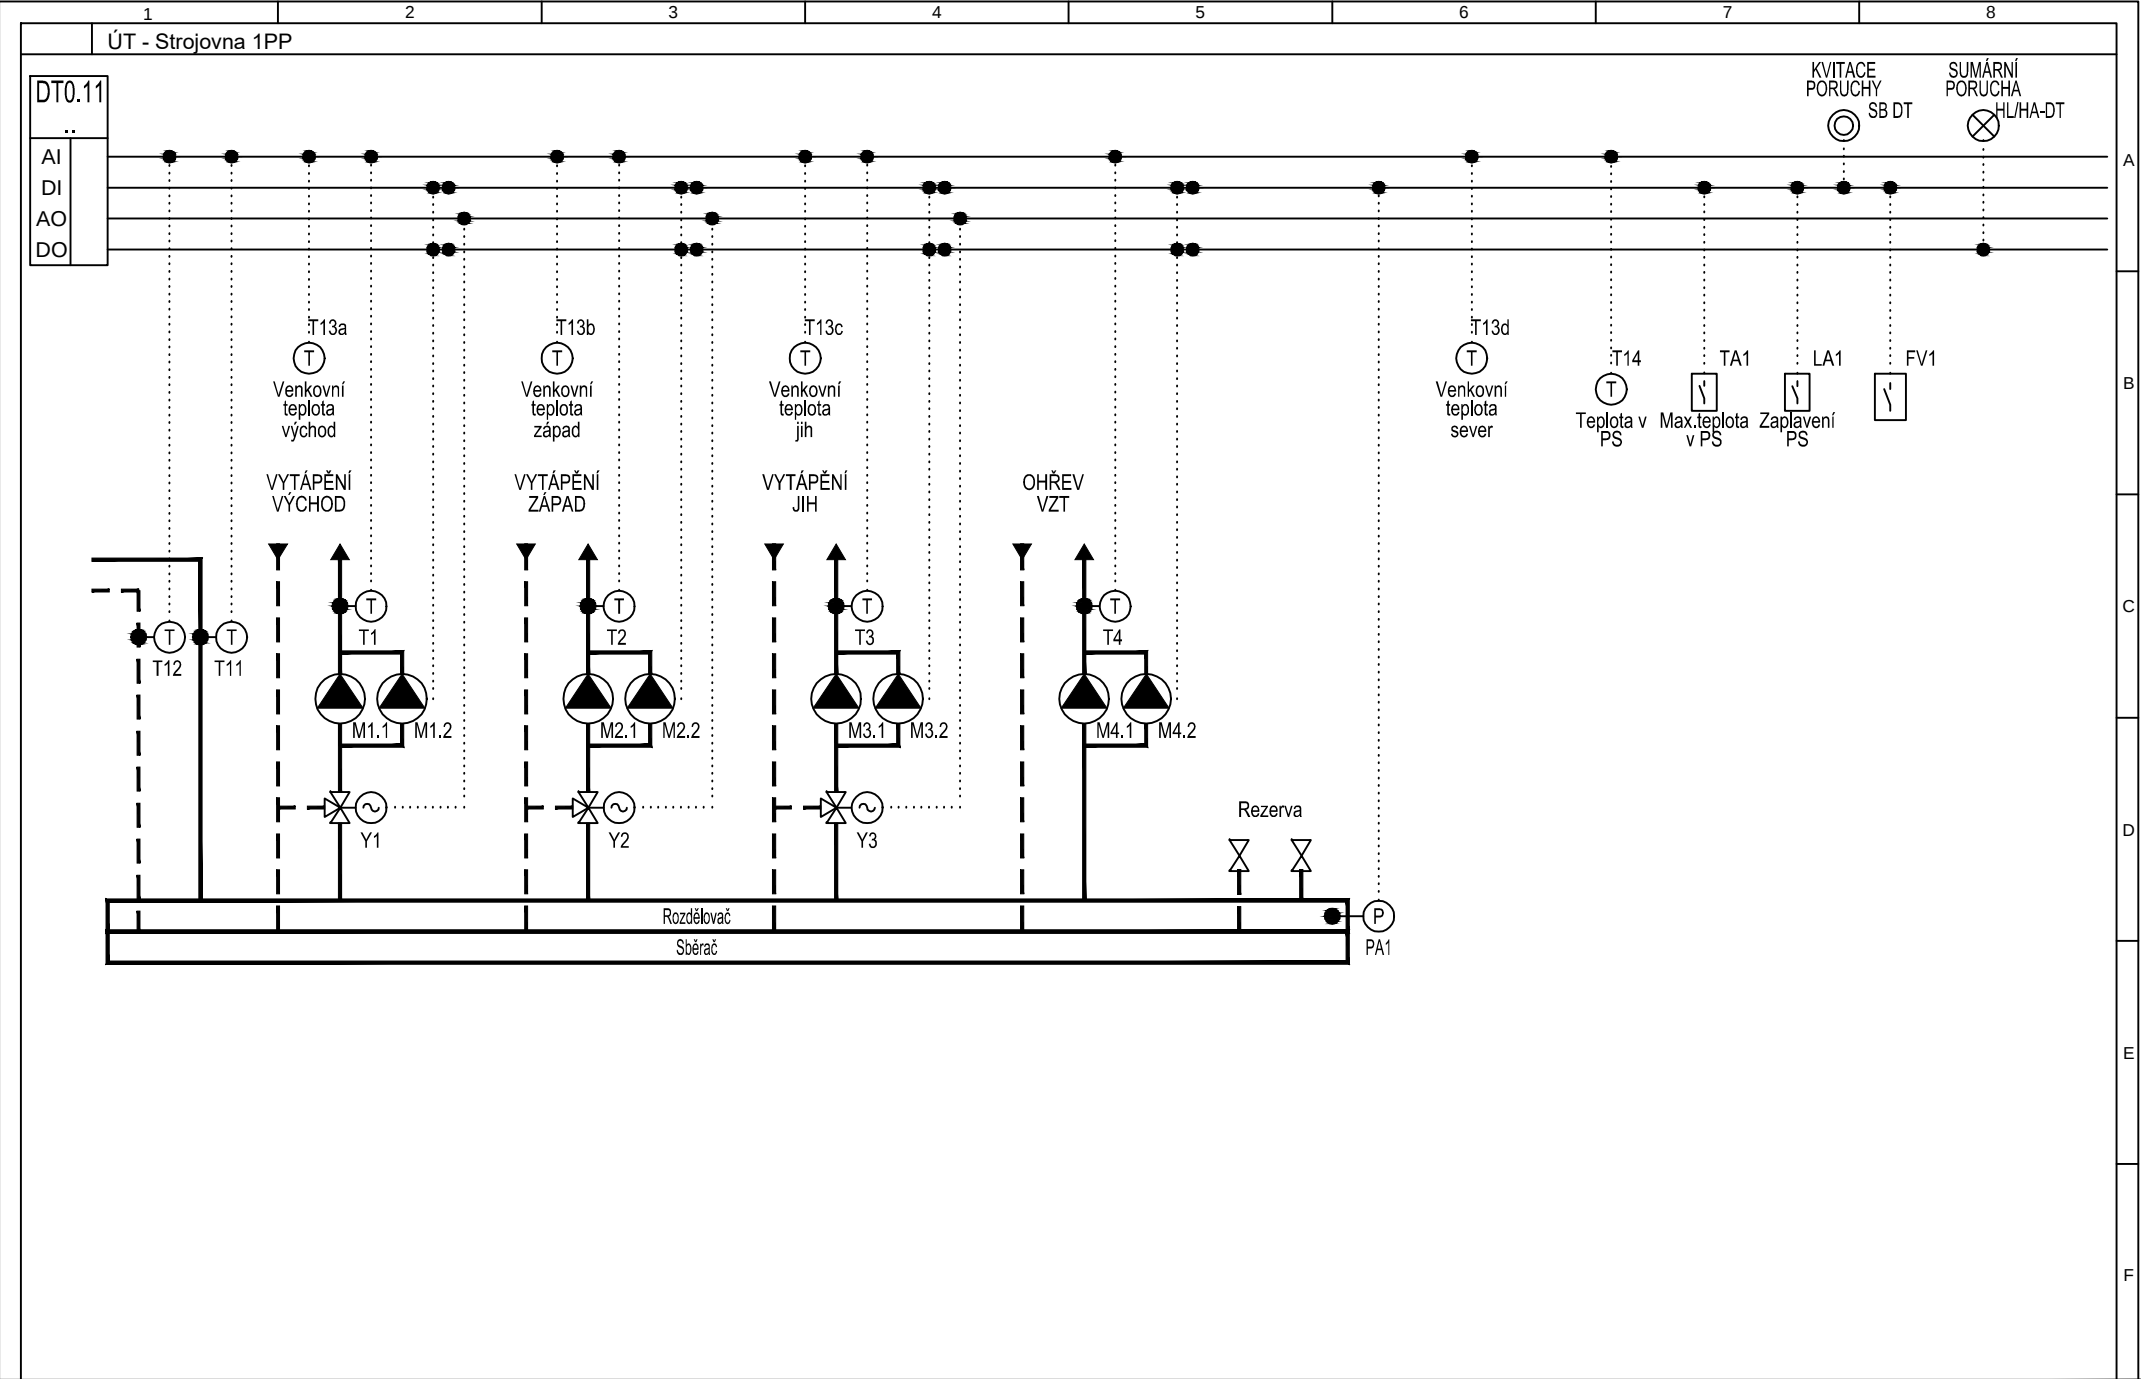

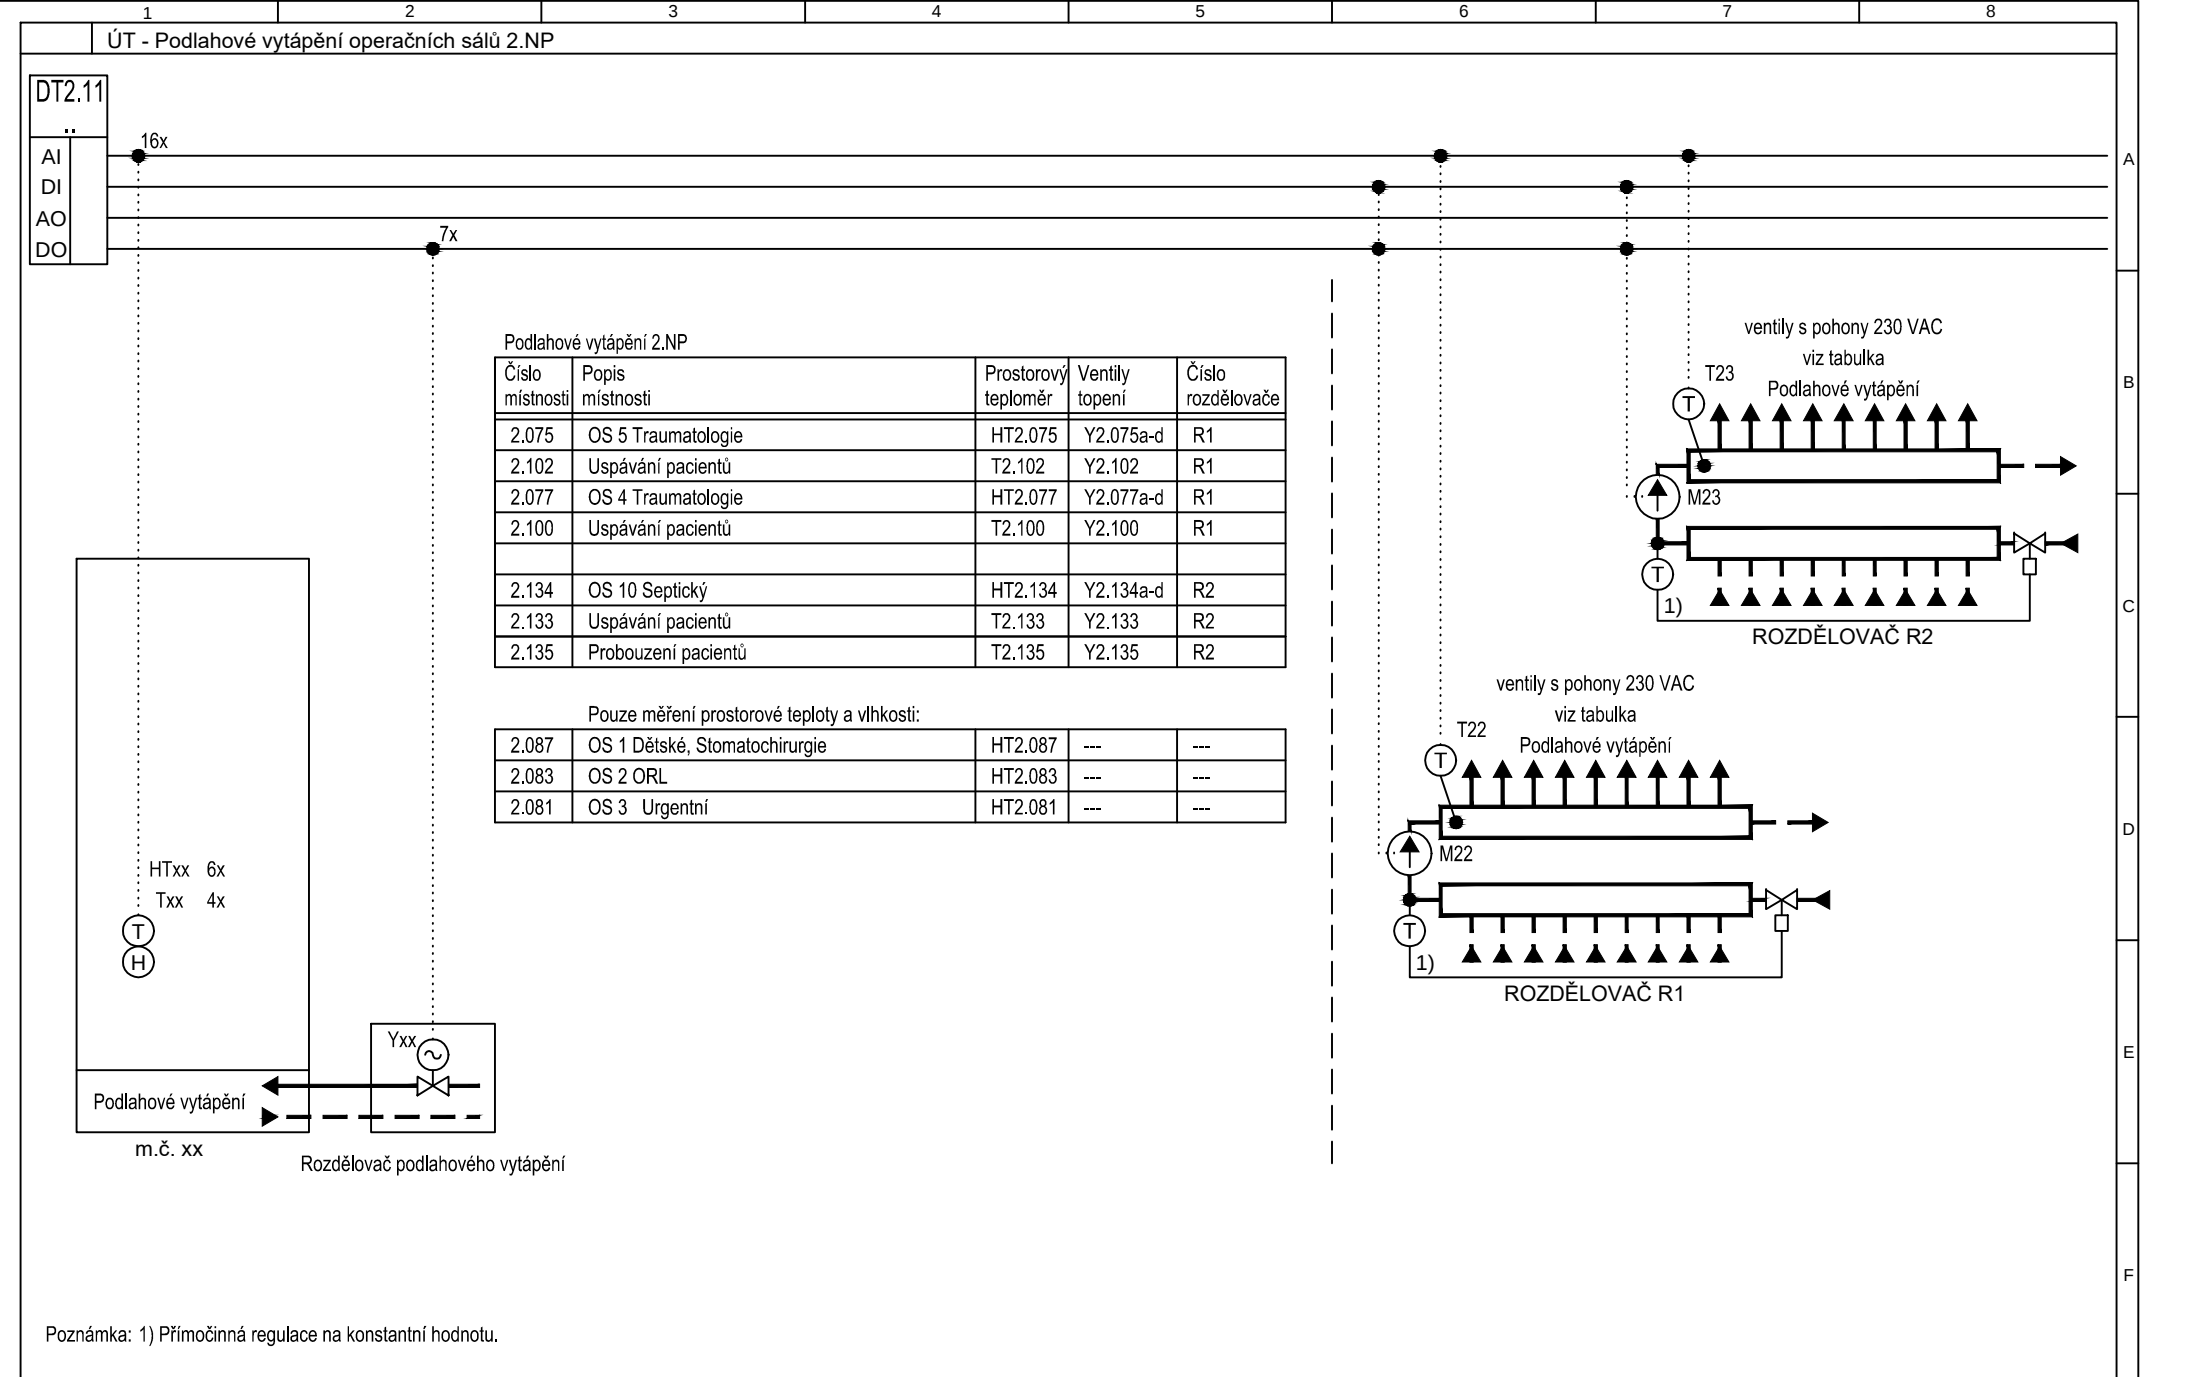

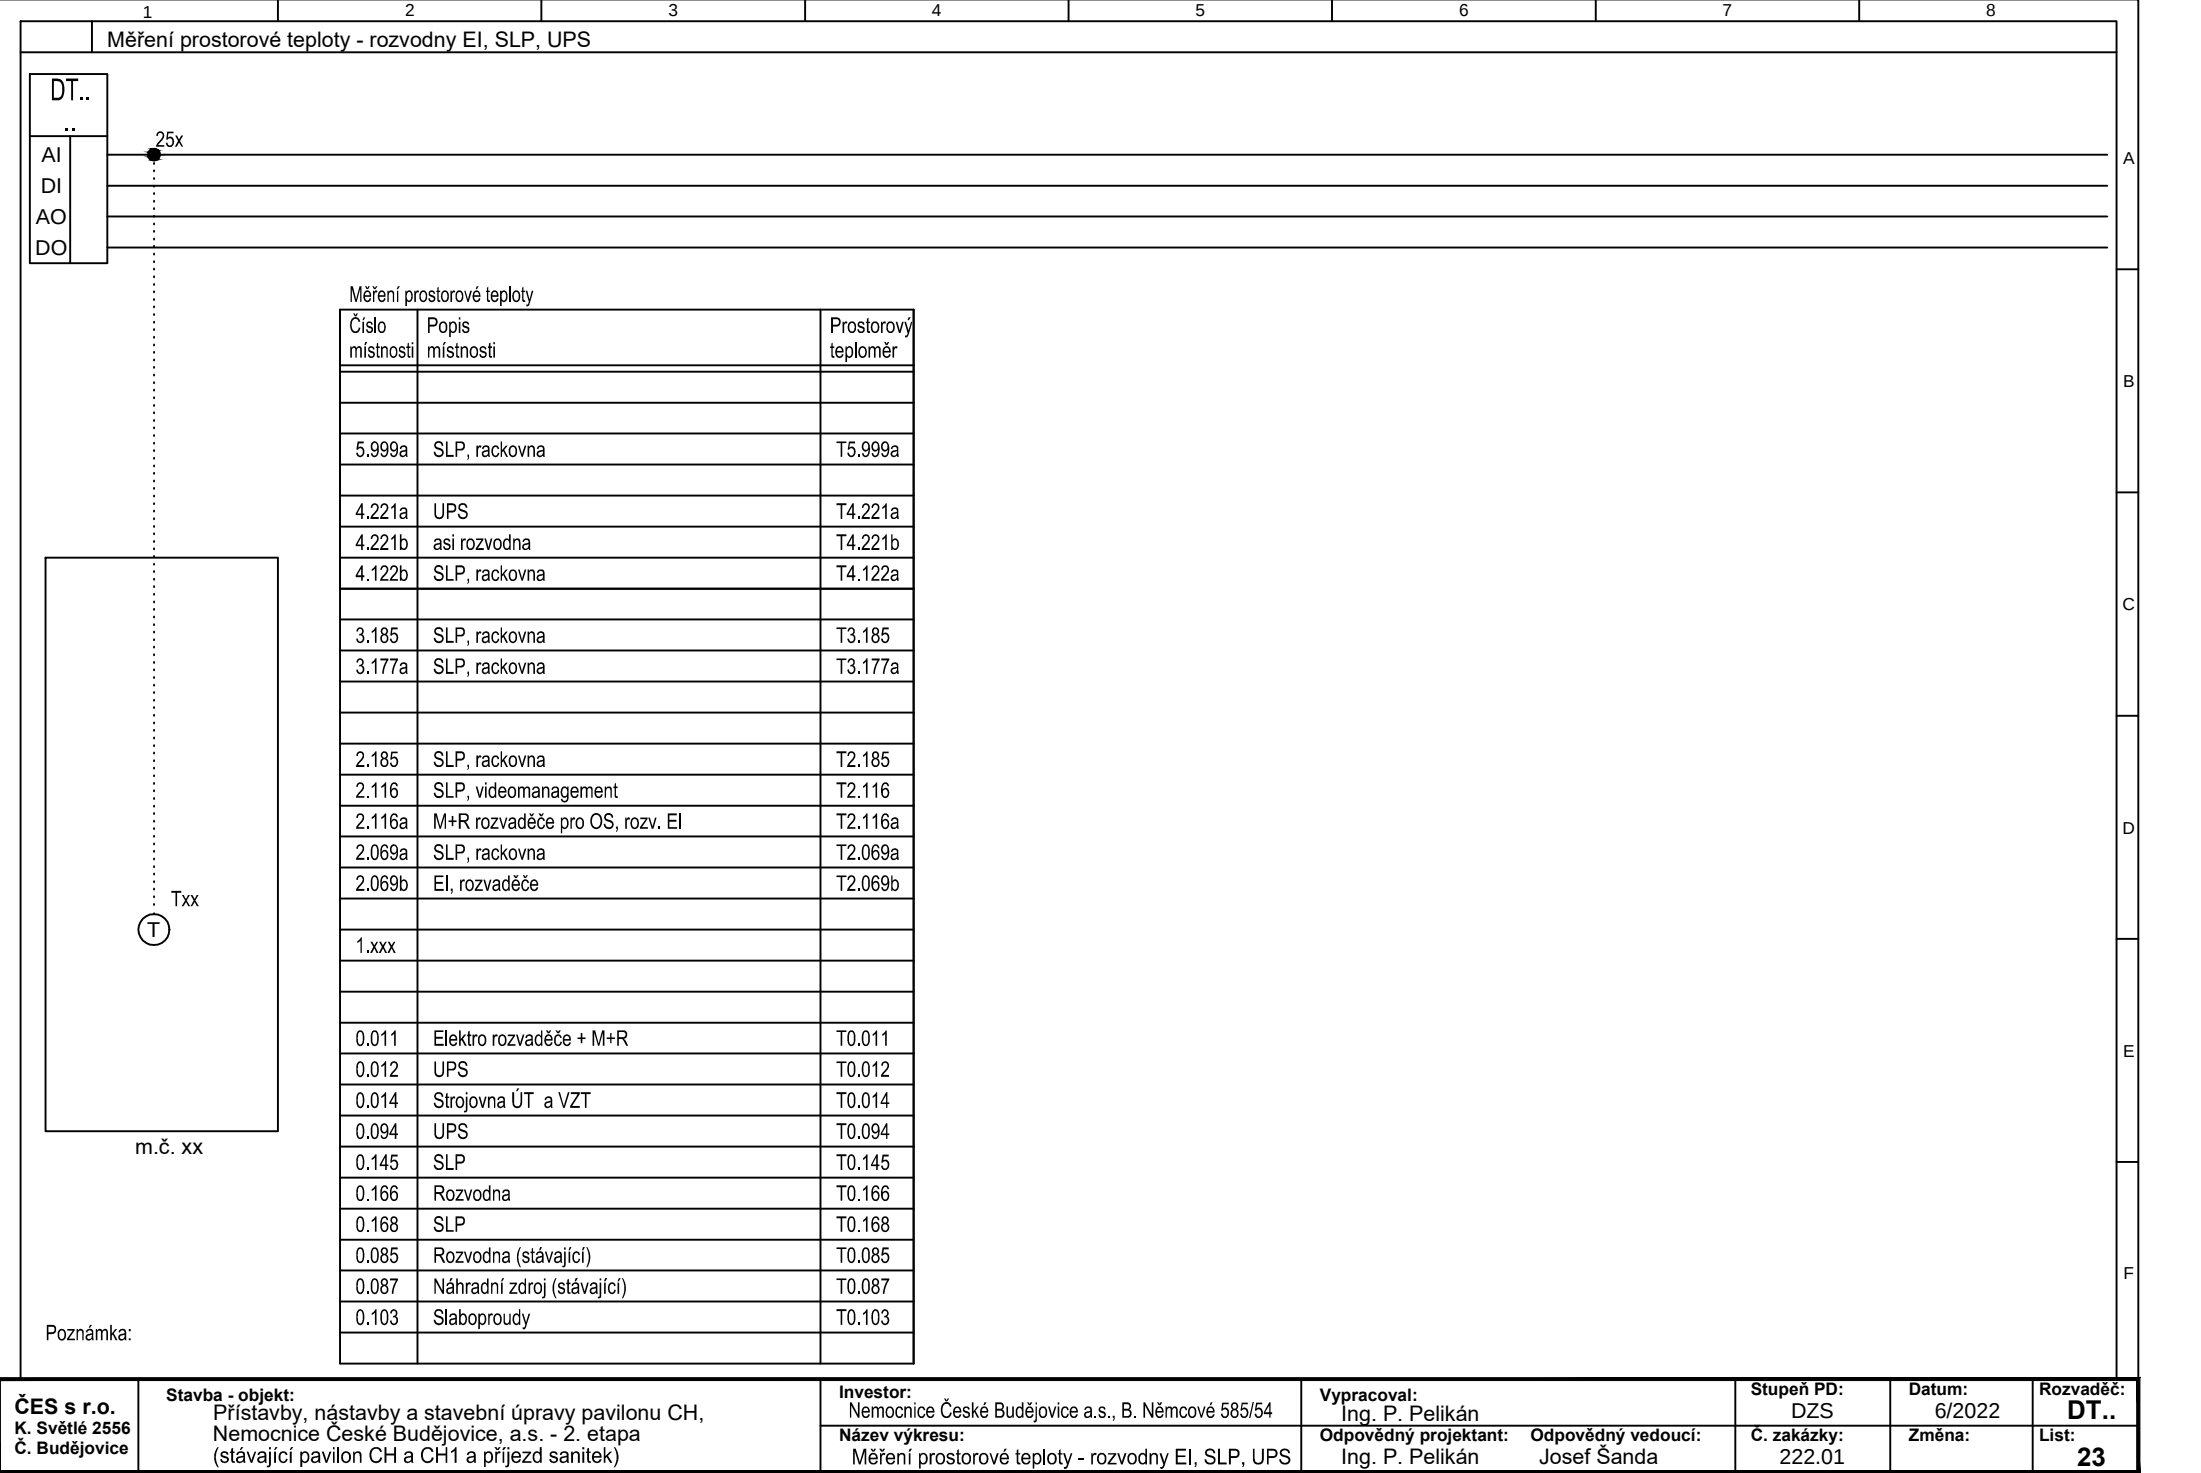

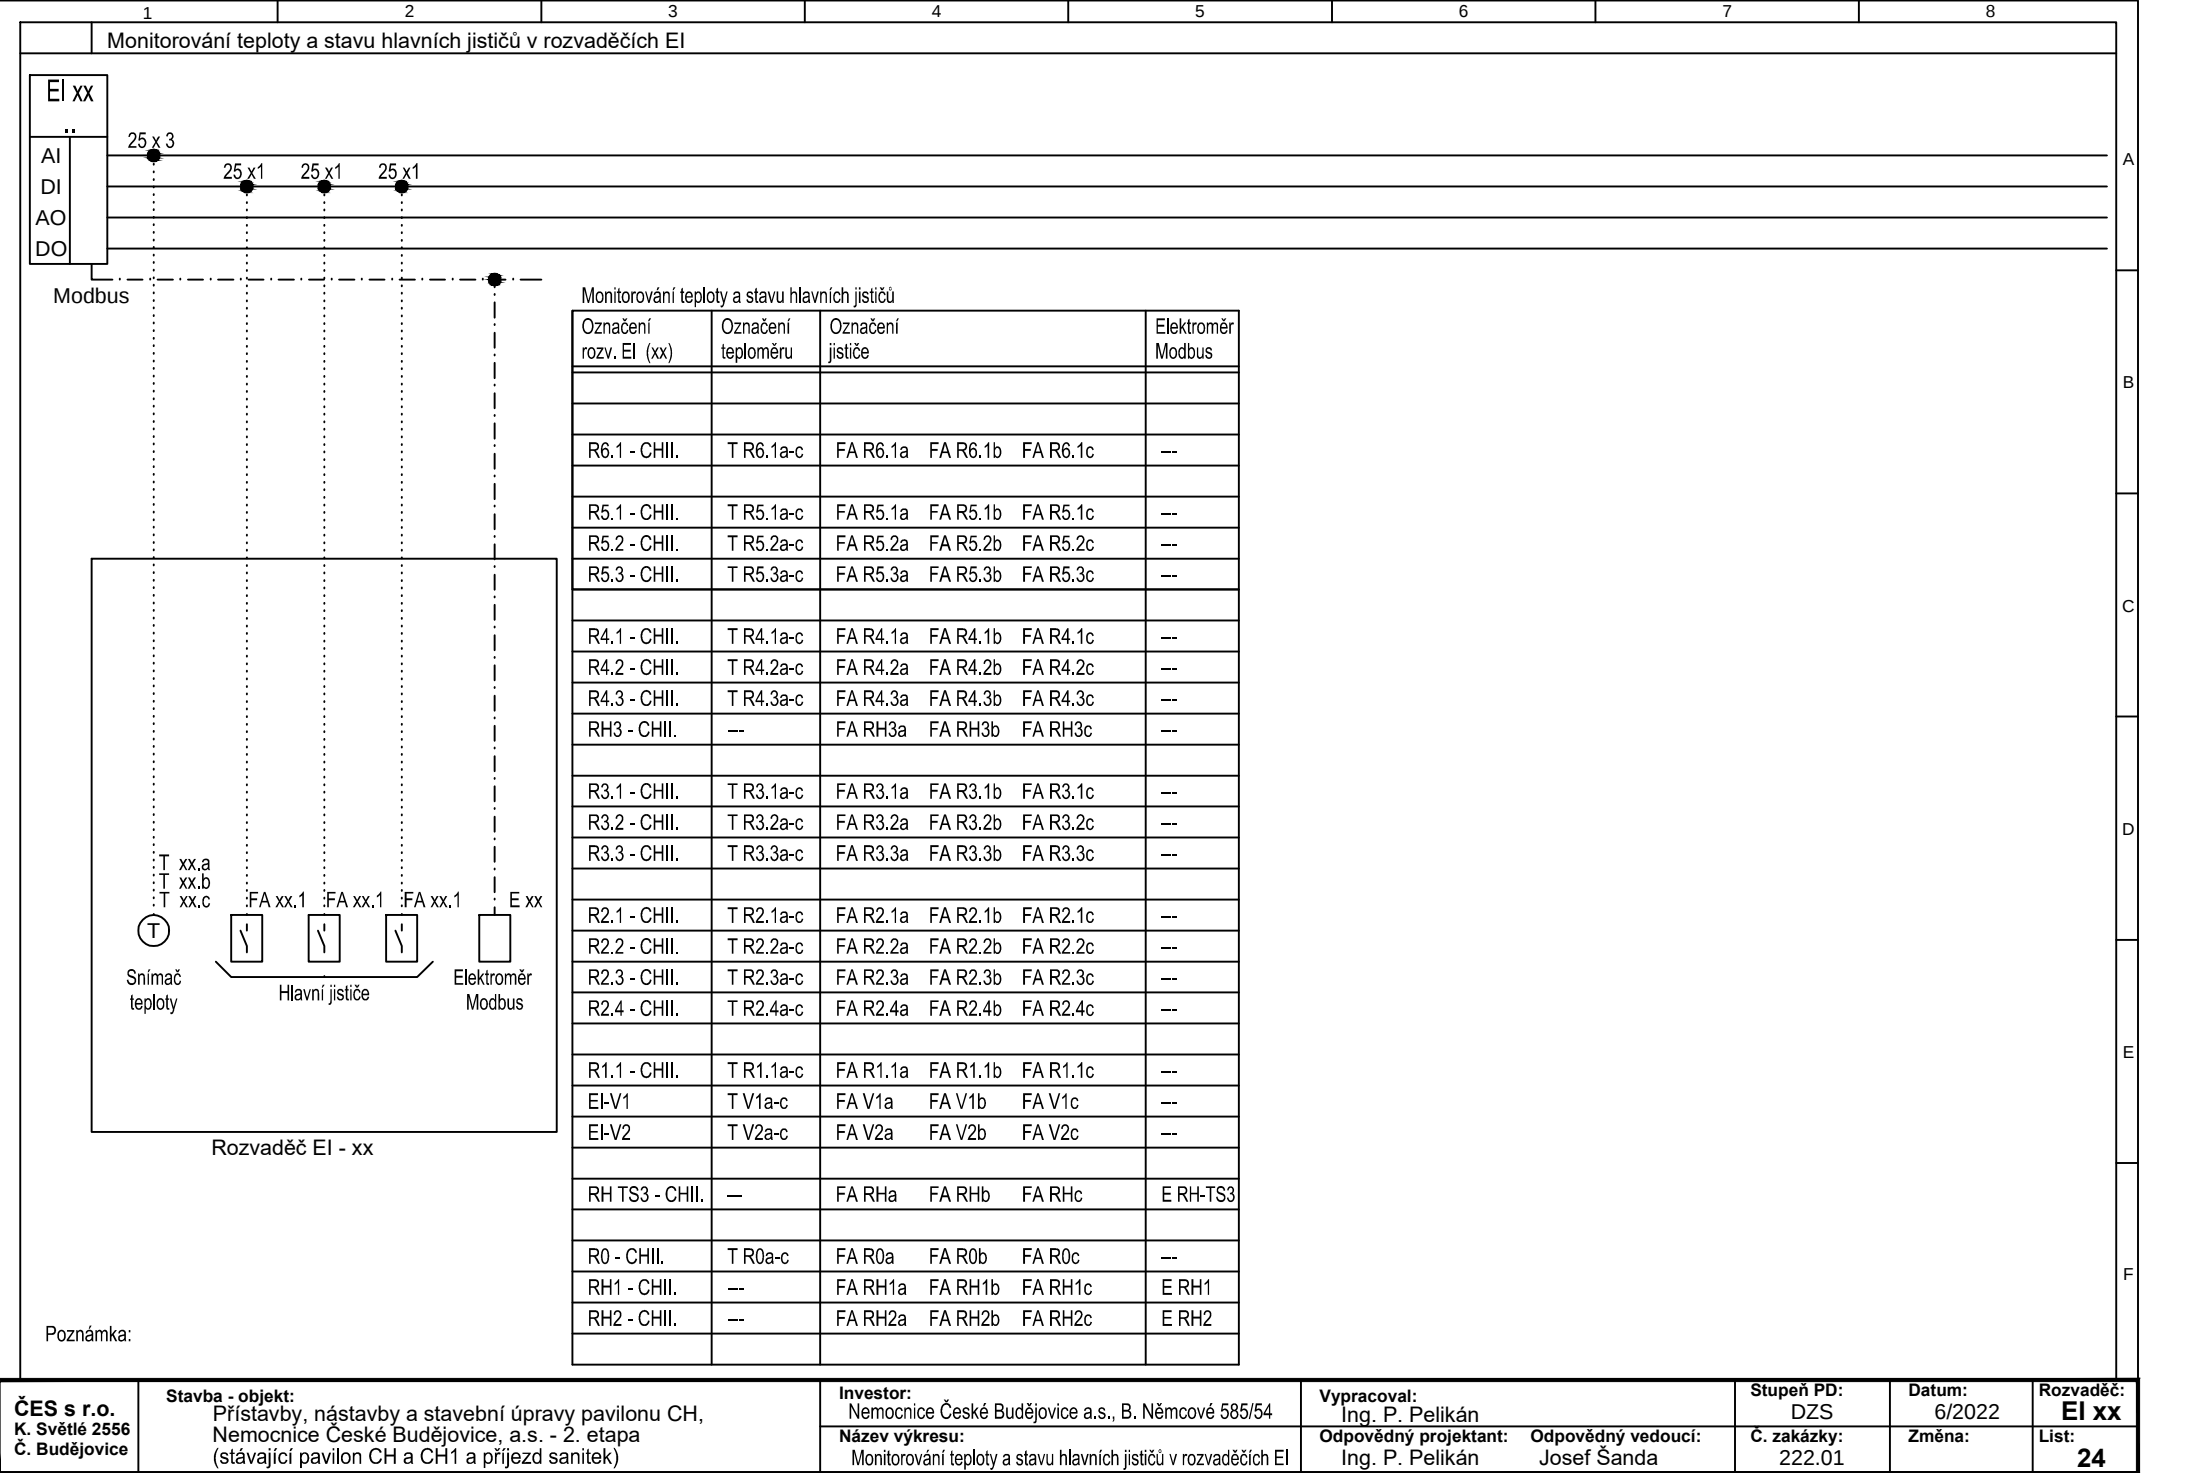

ČES s r.o.
K. Světlé 2556
Č. Budějovice

Stavba - objekt:
Přístavby, nástavby a stavební úpravy pavilonu CH,
Nemocnice České Budějovice, a.s. - 2. etapa
(stávající pavilon CH a CH1 a příjezd sanitek)

Investor:
Nemocnice České Budějovice a.s., B. Němcové 585/54
Název výkresu:
Monitorování teploty a stavu hlavních jističů v rozvaděčích EI


Vypracoval:
Ing. P. Pelikán
Odpovědný projektant:
Ing. P. Pelikán

Odpovědný vedoucí:
Josef Šanda


Stupeň PD:
DZS
Č. zakázky:
222.01


Datum:
6/2022
Změna:

Rozvaděč:
EI xx
List:
24

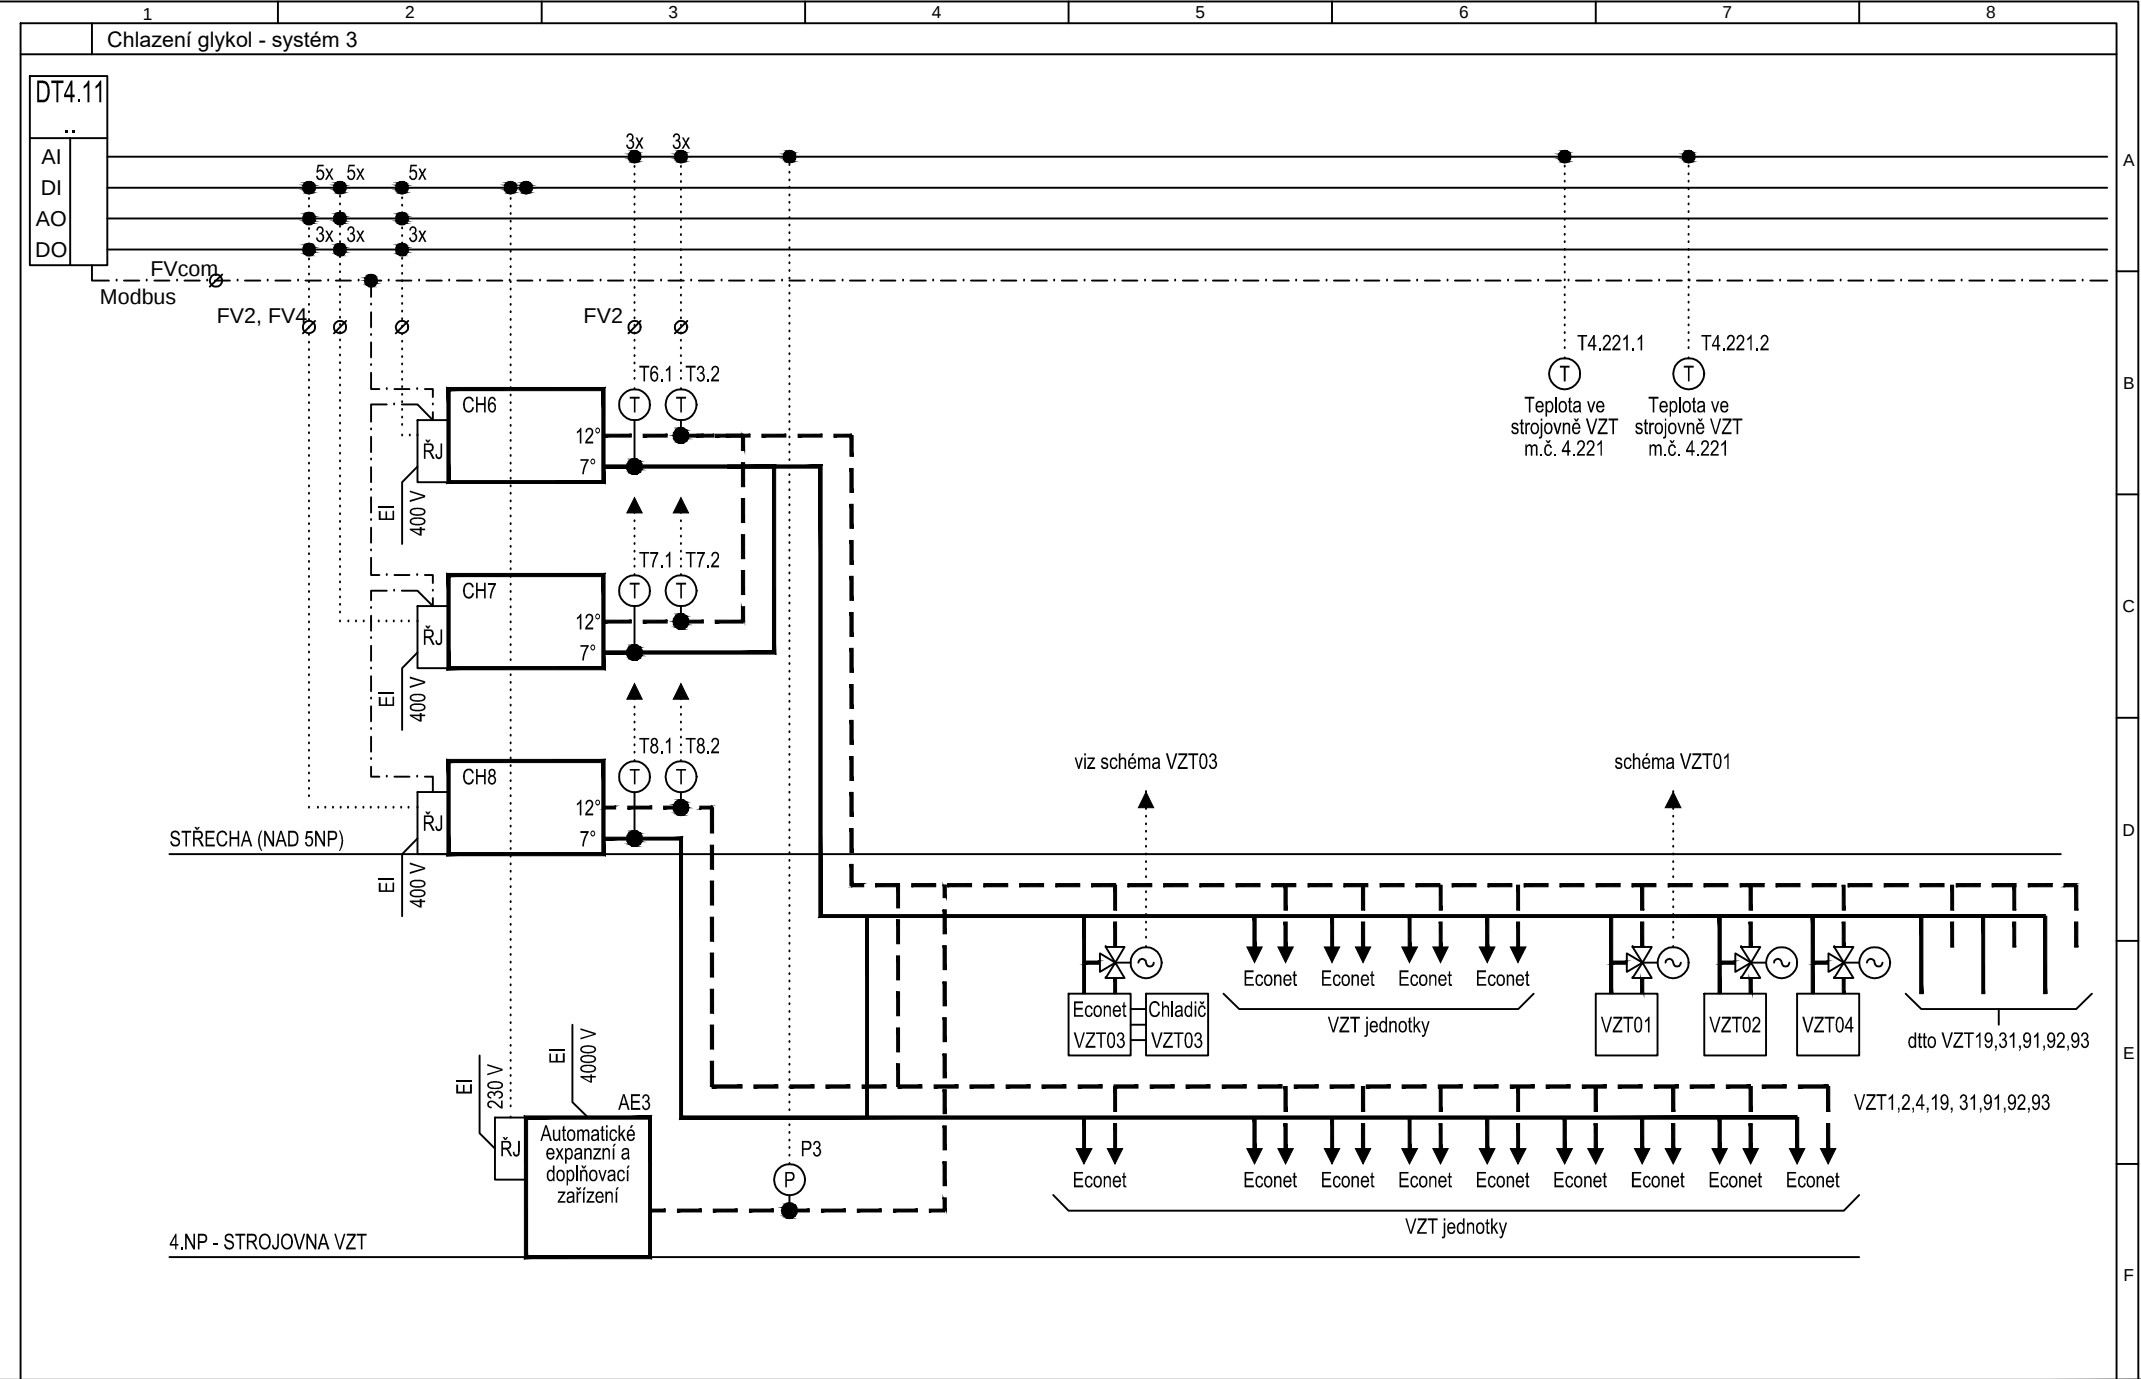


ČES s r.o. K. Světlé 2556 Č. Budějovice	Stavba - objekt: Přístavby, nástavby a stavební úpravy pavilonu CH, Nemocnice České Budějovice, a.s. - 2. etapa (stávající pavilon CH a CH1 a příjezd sanitek)	Investor: Nemocnice České Budějovice a.s., B. Němcové 585/54	Vypracoval: Ing. P. Pelikán	Stupeň PD: DZS	Datum: 6/2022	Rozvaděč: DT4.11
		Název výkresu: Chlazení glykol - systém 3	Odpovědný projektant: Ing. P. Pelikán	Odpovědný vedoucí: Josef Šanda	C. zakázky: 222.01	List: 25

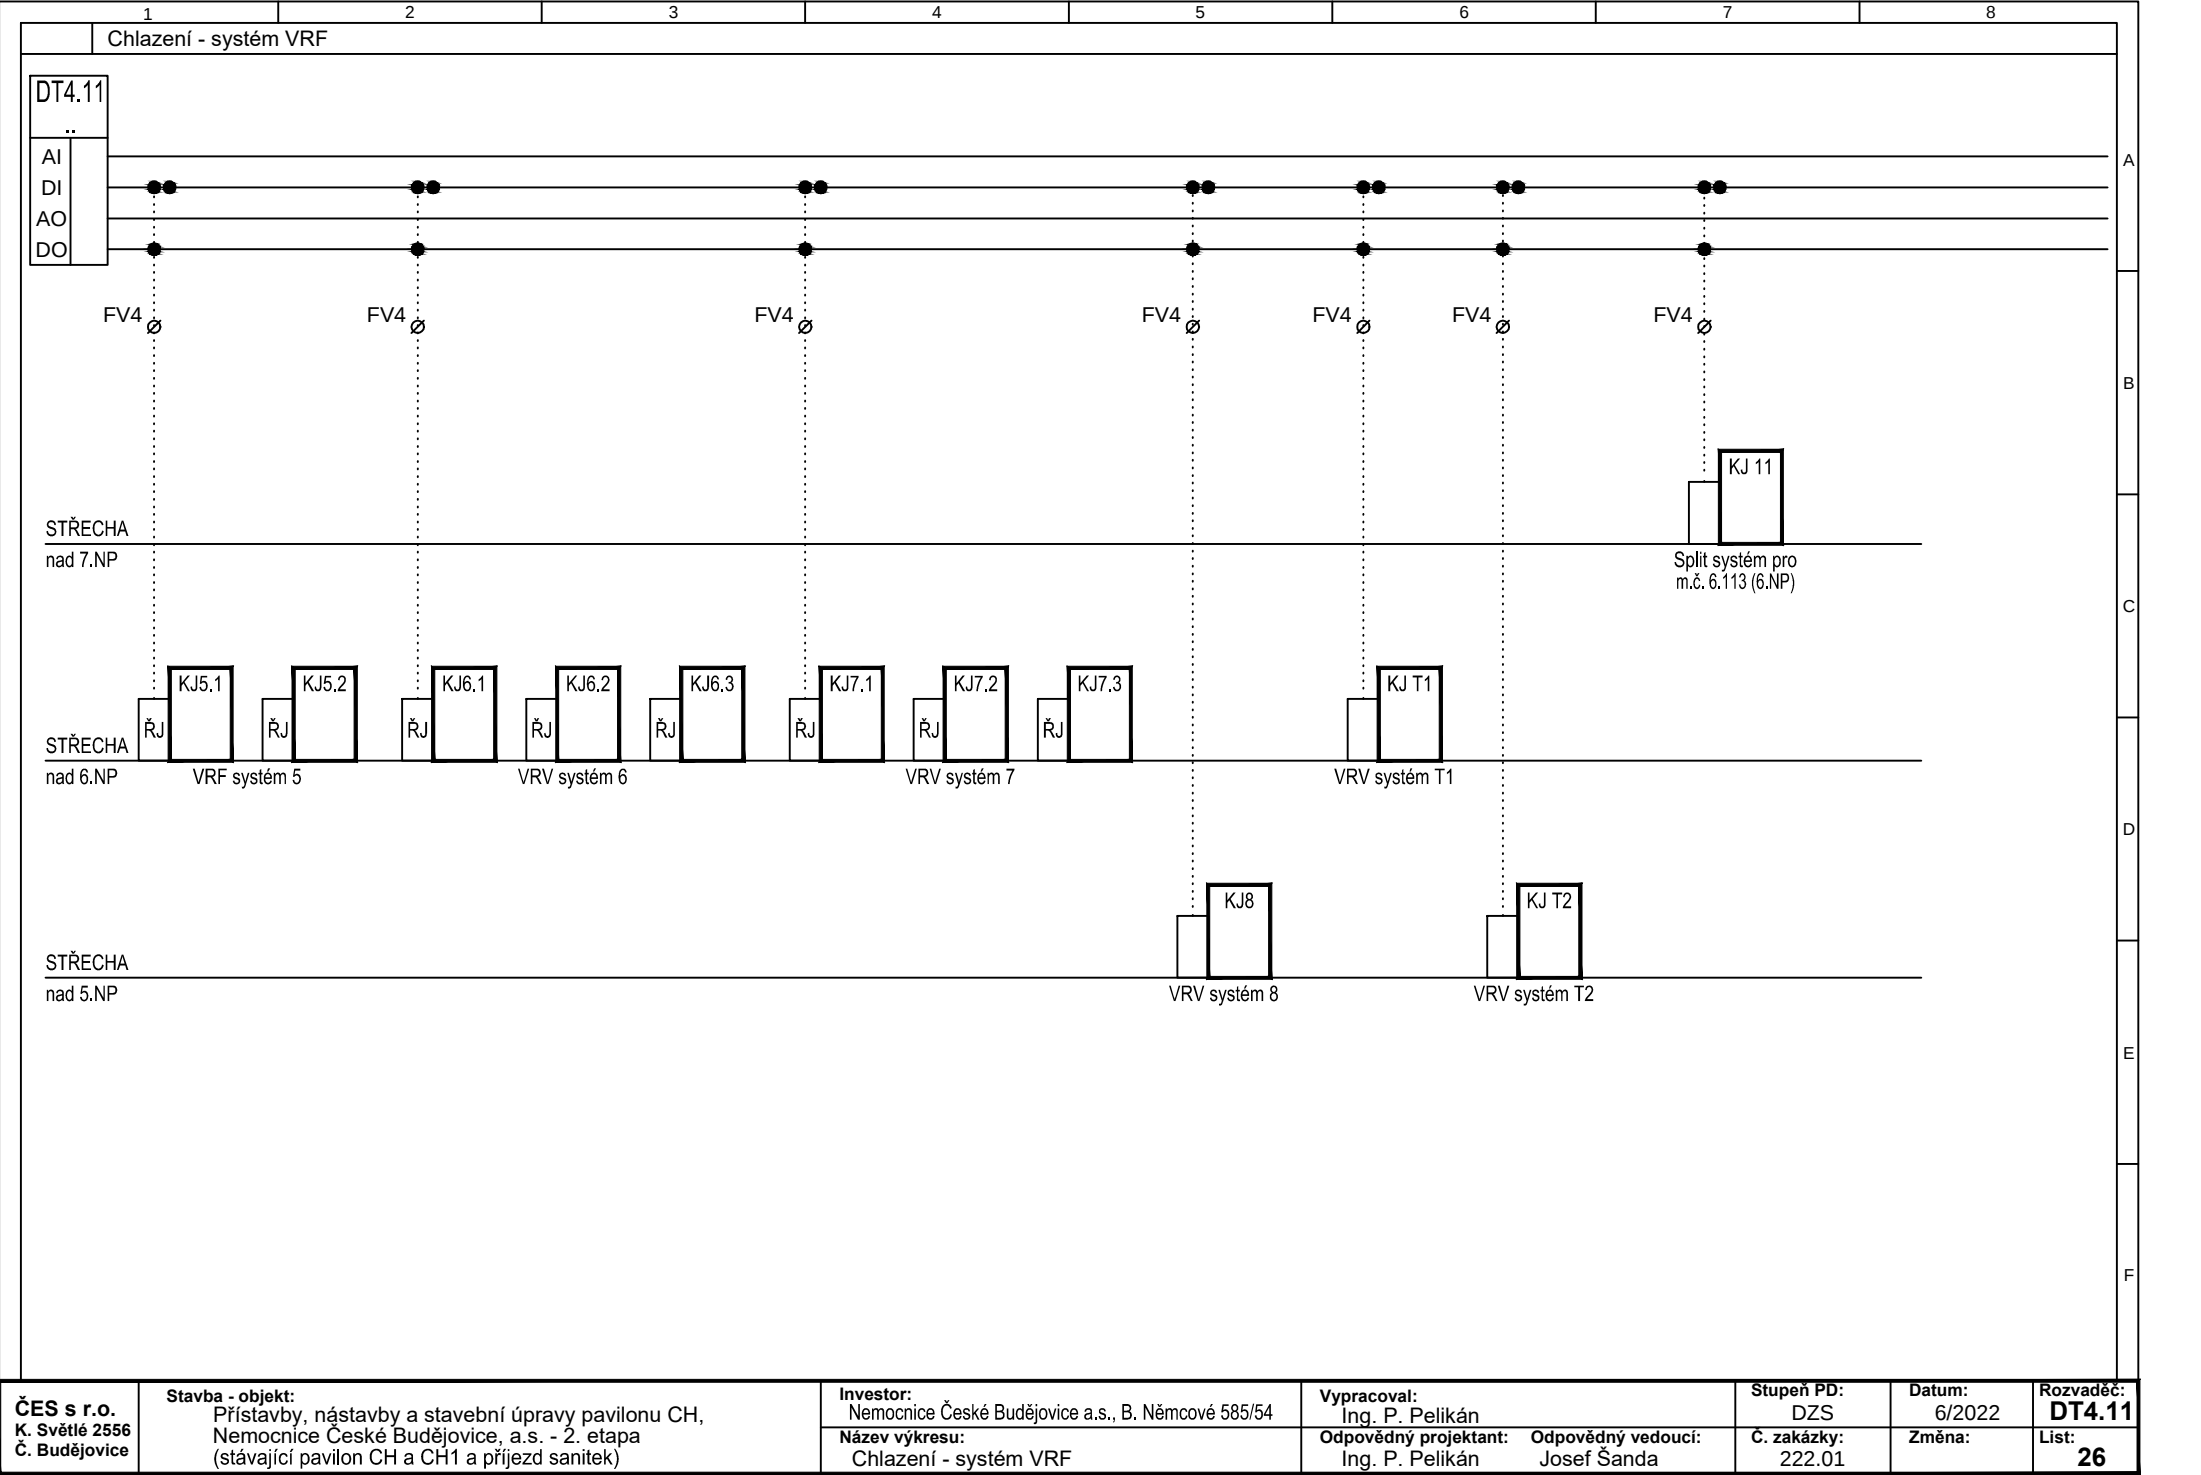

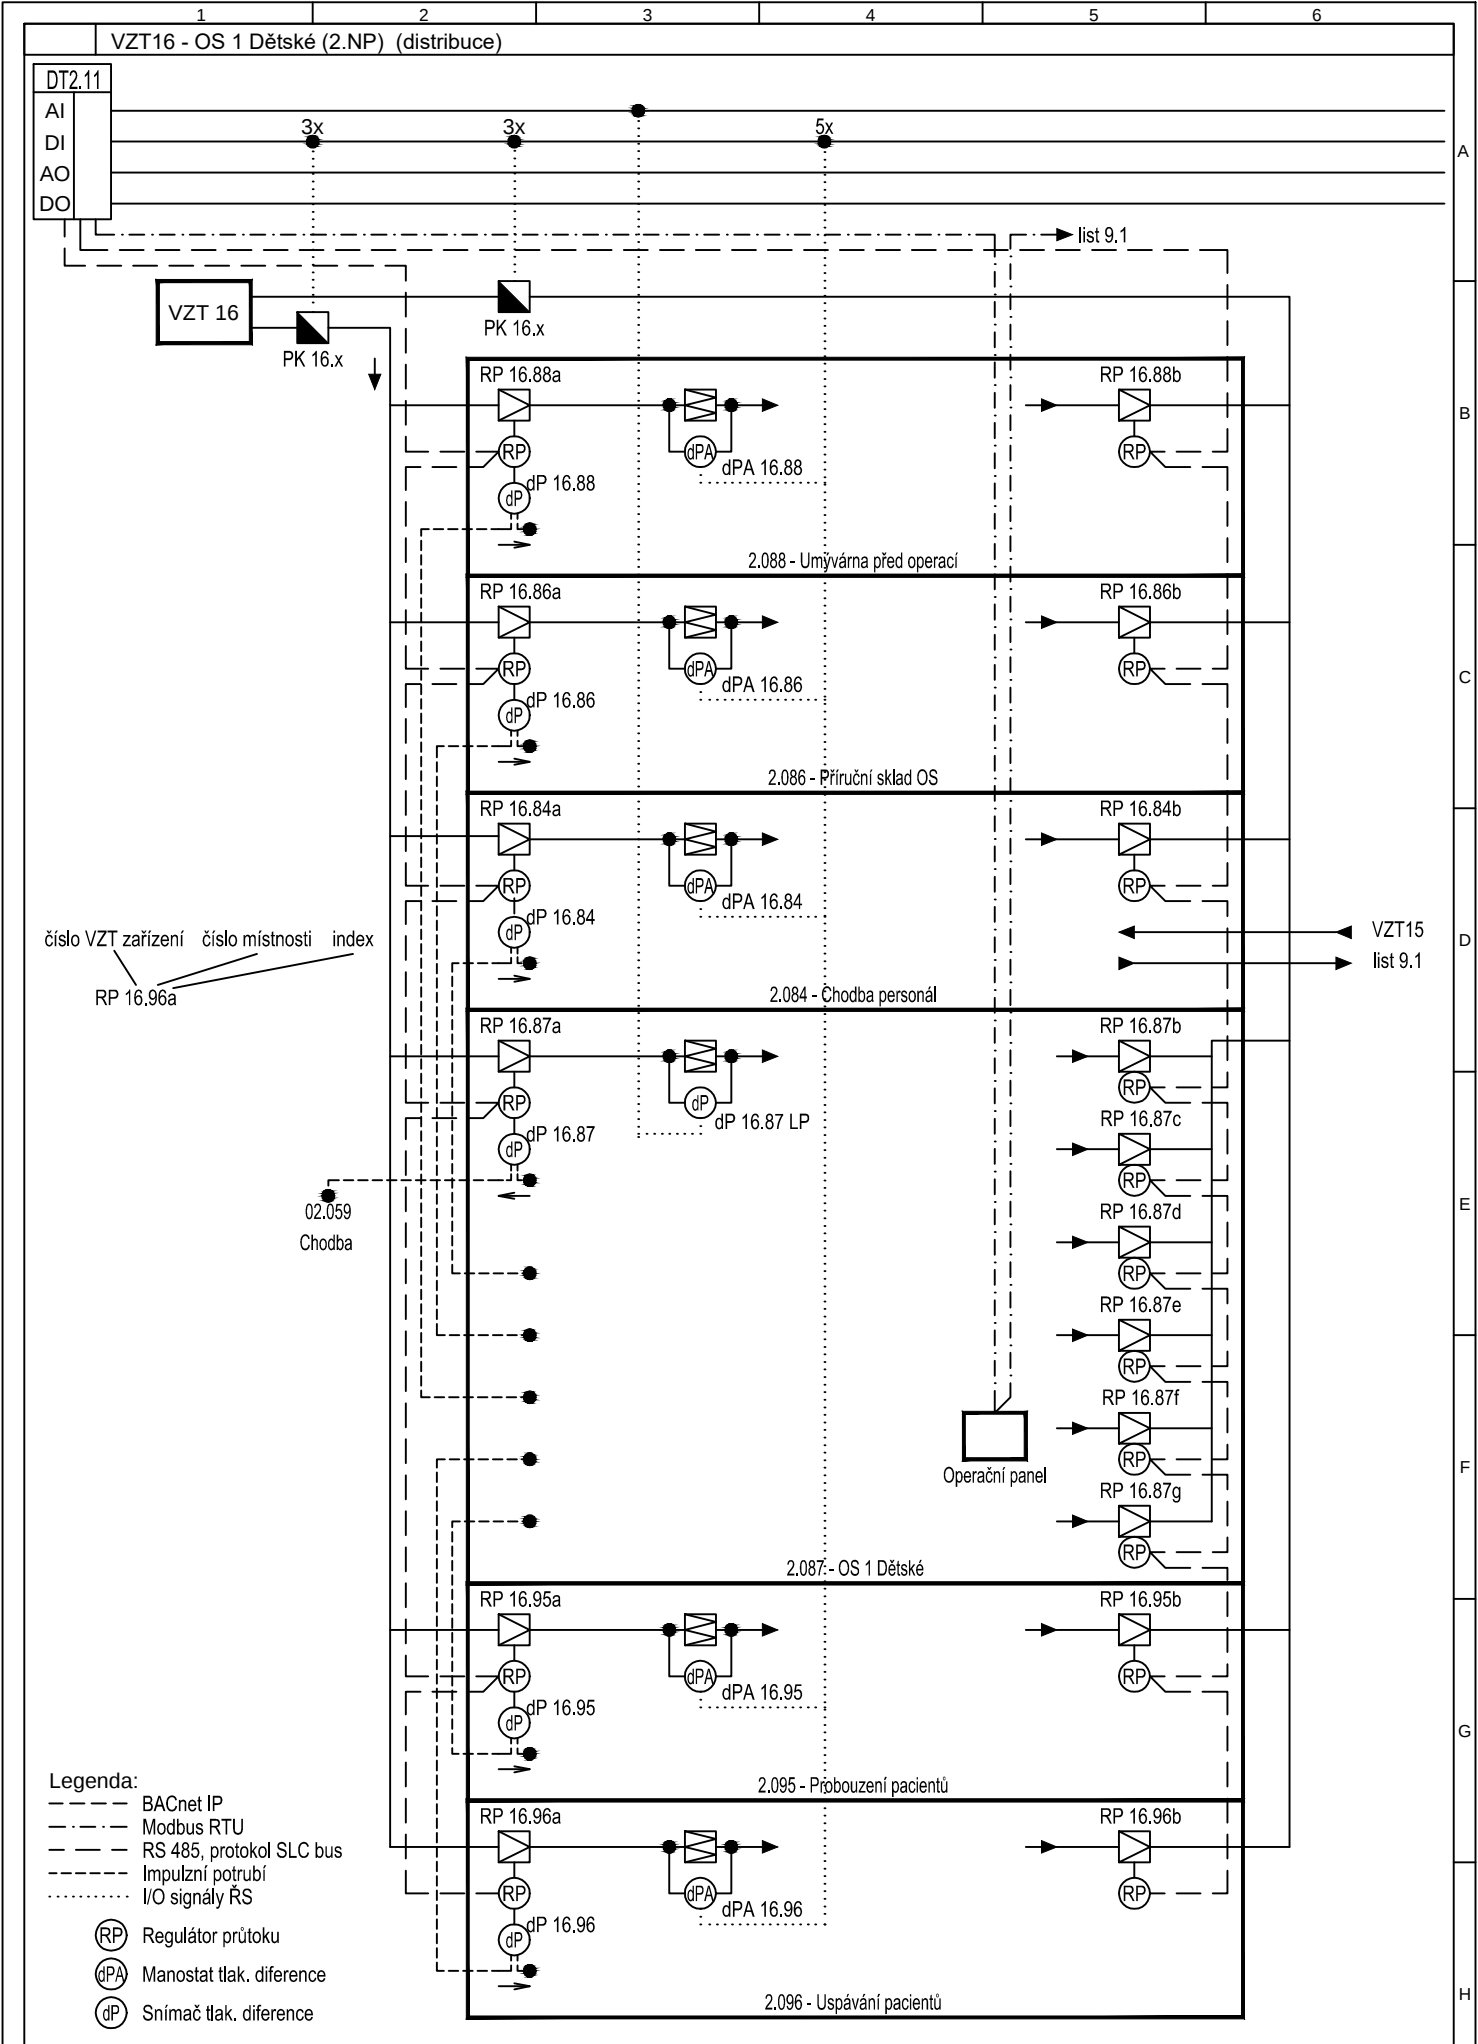

ČES s r.o. K. Světlé 2556 Č. Budějovice	Stavba - objekt: Přístavby, nástavby a stavební úpravy pavilonu CH, Nemocnice České Budějovice, a.s. - 2. etapa (stávající pavilon CH a CH1 a příjezd sanitek)	Investor:	Vypracoval:		Stupeň PD:	Datum:	Rozvaděč:
		Nemocnice České Budějovice a.s.	Ing. P. Pelikán		DZS	6/2022	DT2.11
		Název výkresu:	Odpovědný projektant:	Odpovědný vedoucí:	C. zakázky:	Změna:	List:
		VZT16 - OS 1 Dětské (2.NP)	Ing. P. Pelikán	Josef Šanda	222.01		10.1

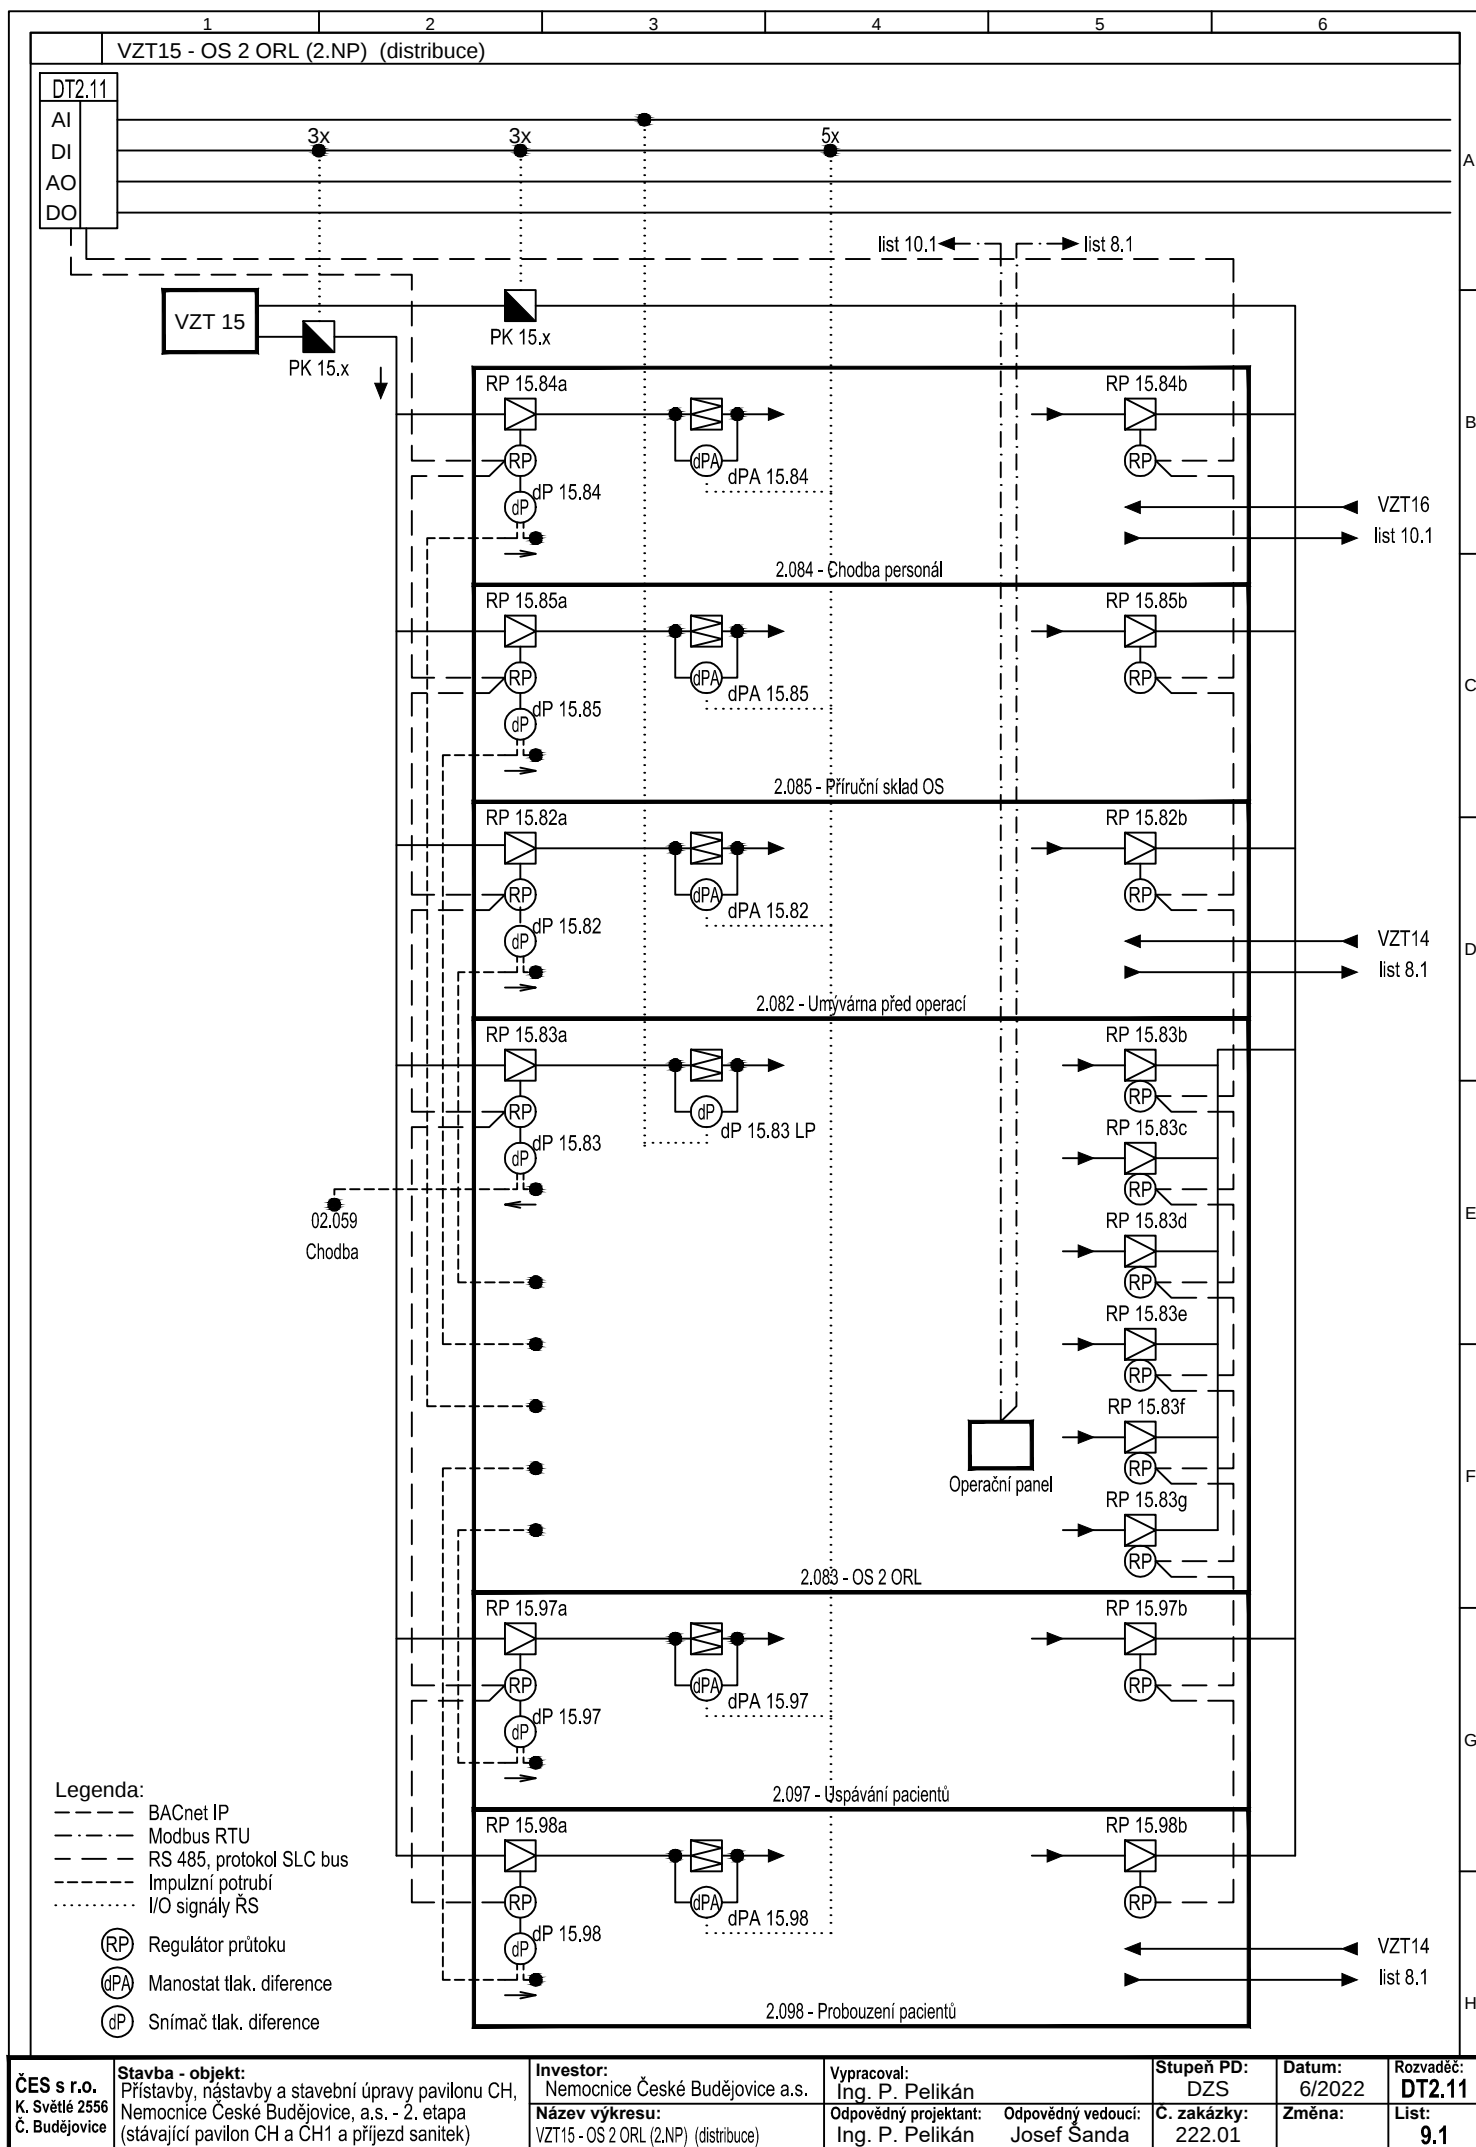

ČES s r.o.

K. Světlé 2556

Č. Budějovice

Stavba - objekt:

Přístavby, nástavby a stavební úpravy pavilonu CH, Nemocnice České Budějovice, a.s. - 2. etapa (stávající pavilon CH a CH1 a příjezd sanitek)

Investor:

Nemocnice České Budějovice a.s.

Název výkresu:

VZT15 - OS 2 ORL (2.NP) (distribuce)

Vypracoval:

Ing. P. Pelikán

Odpovědný projektant:

Ing. P. Pelikán

Odpovědný vedoucí:

Josef Šanda

Stupeň PD:

DZS

C. zakázky:

222.01

Datum:

6/2022


Změna:

Rozváděč:


DT2.11

List:


9.1

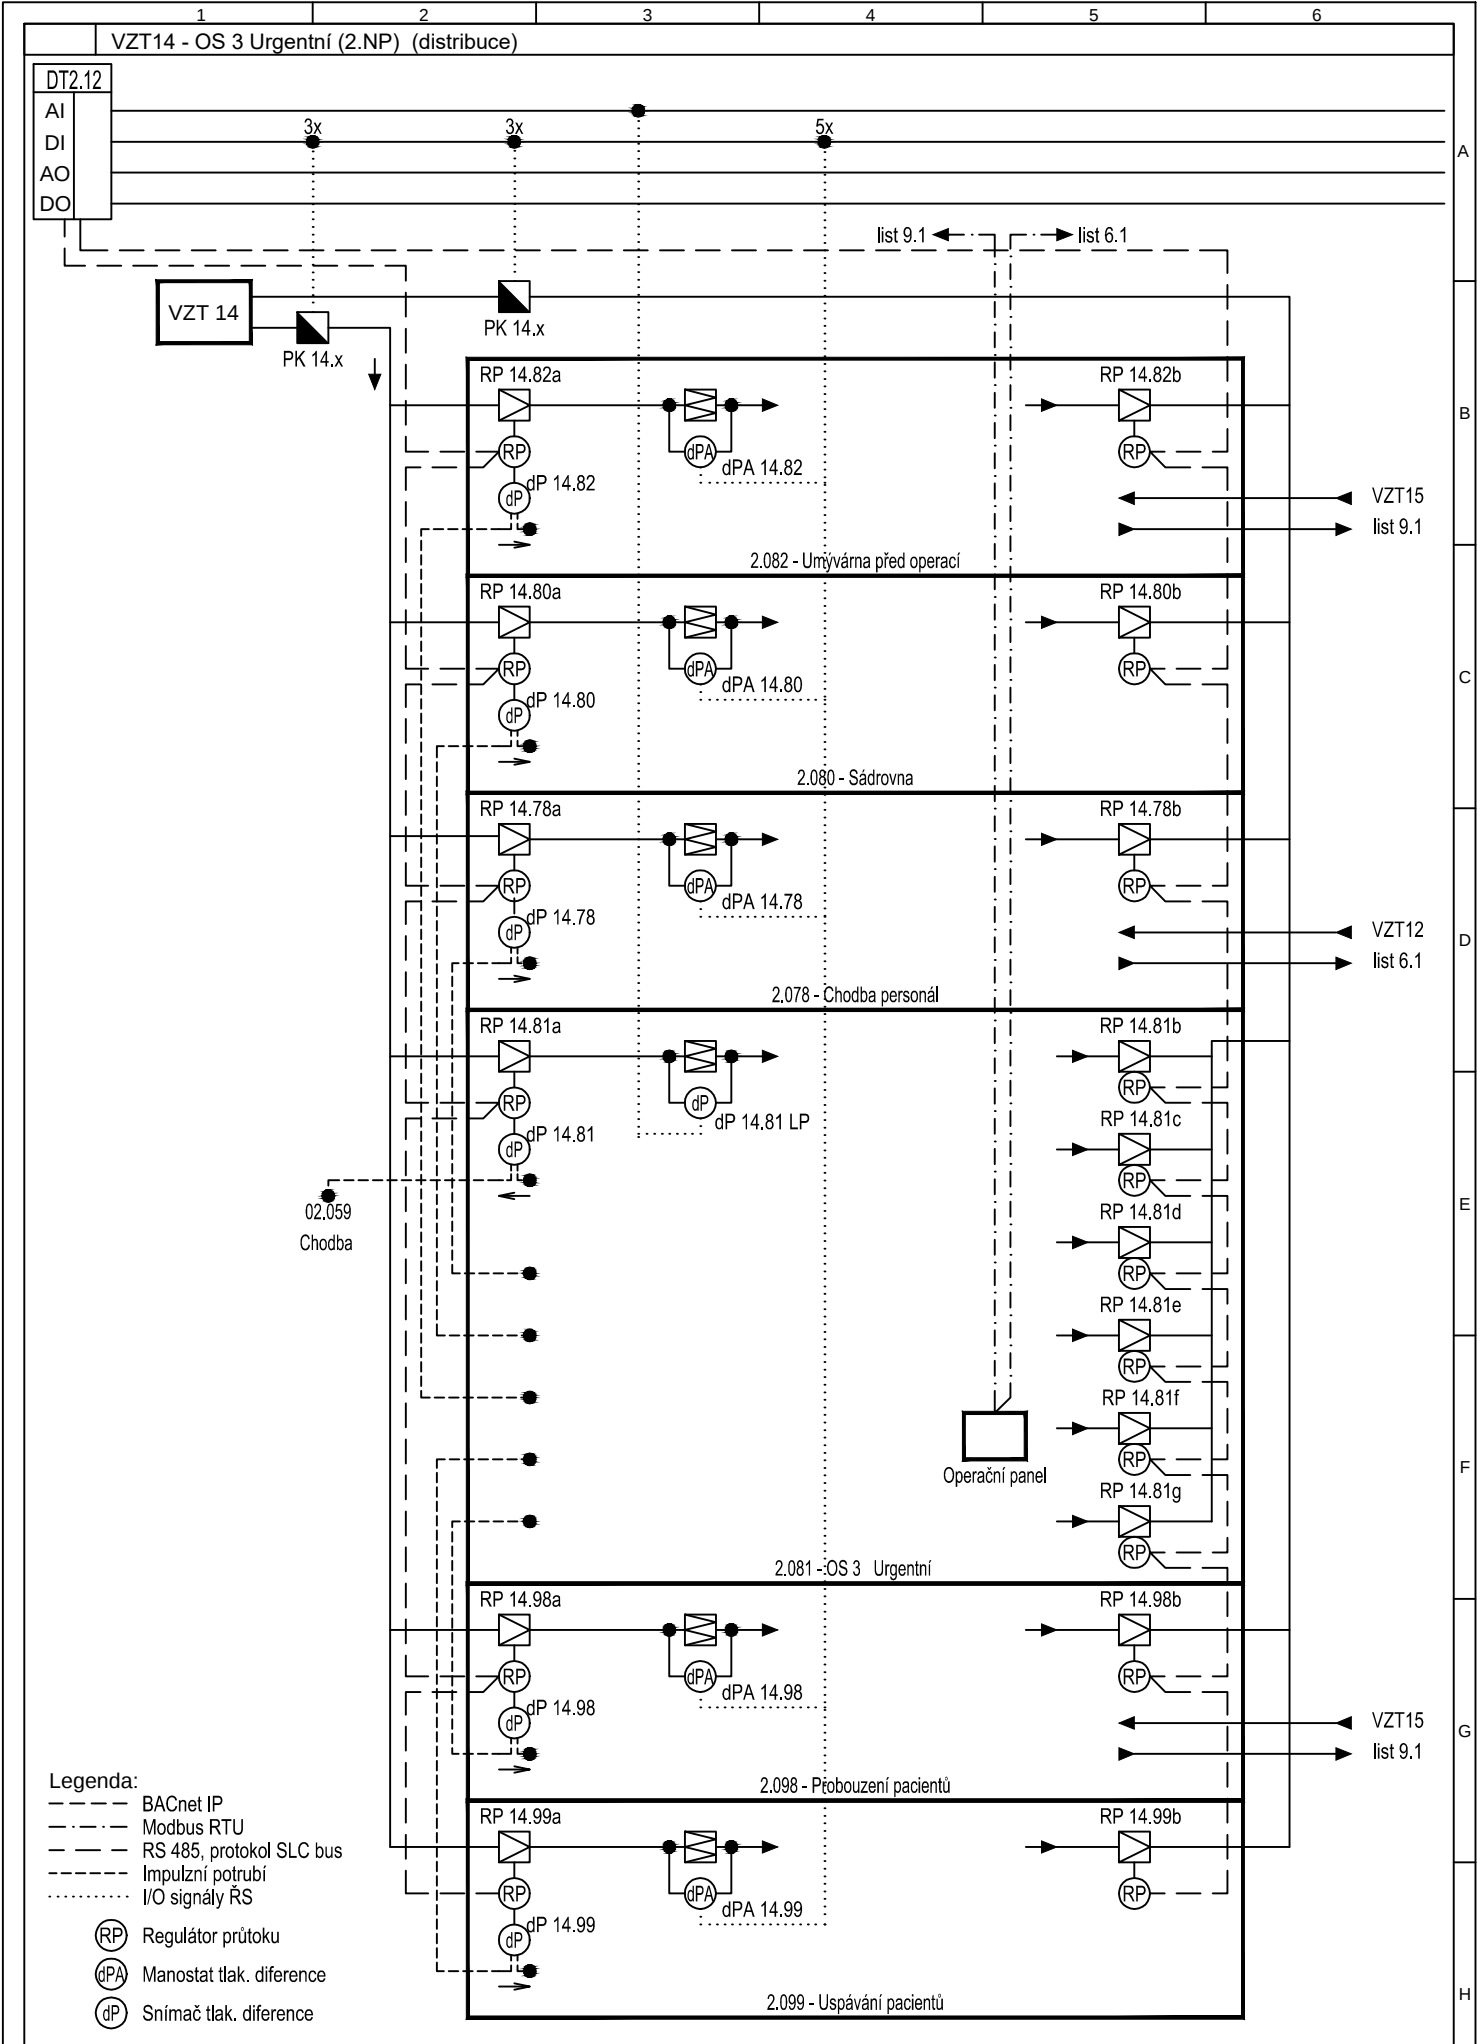

ČES s r.o. K. Světlé 2556 Č. Budějovice	Stavba - objekt: Přístavby, nástavby a stavební úpravy pavilonu CH, Nemocnice České Budějovice, a.s. - 2. etapa (stávající pavilon CH a CH1 a příjezd sanitek)	Investor:	Vypracoval:	Stupeň PD:	Datum:	Rozvaděč:
		Nemocnice České Budějovice a.s.	Ing. P. Pelikán	DZS	6/2022	DT2.12
		Název výkresu:	Odpovědný projektant:	Odpovědný vedoucí:	C. zakázky:	Změna:
		VZT14 - OS 3 Urgentní (2.NP) (distribuce)	Ing. P. Pelikán	Josef Šanda	222.01	8.1

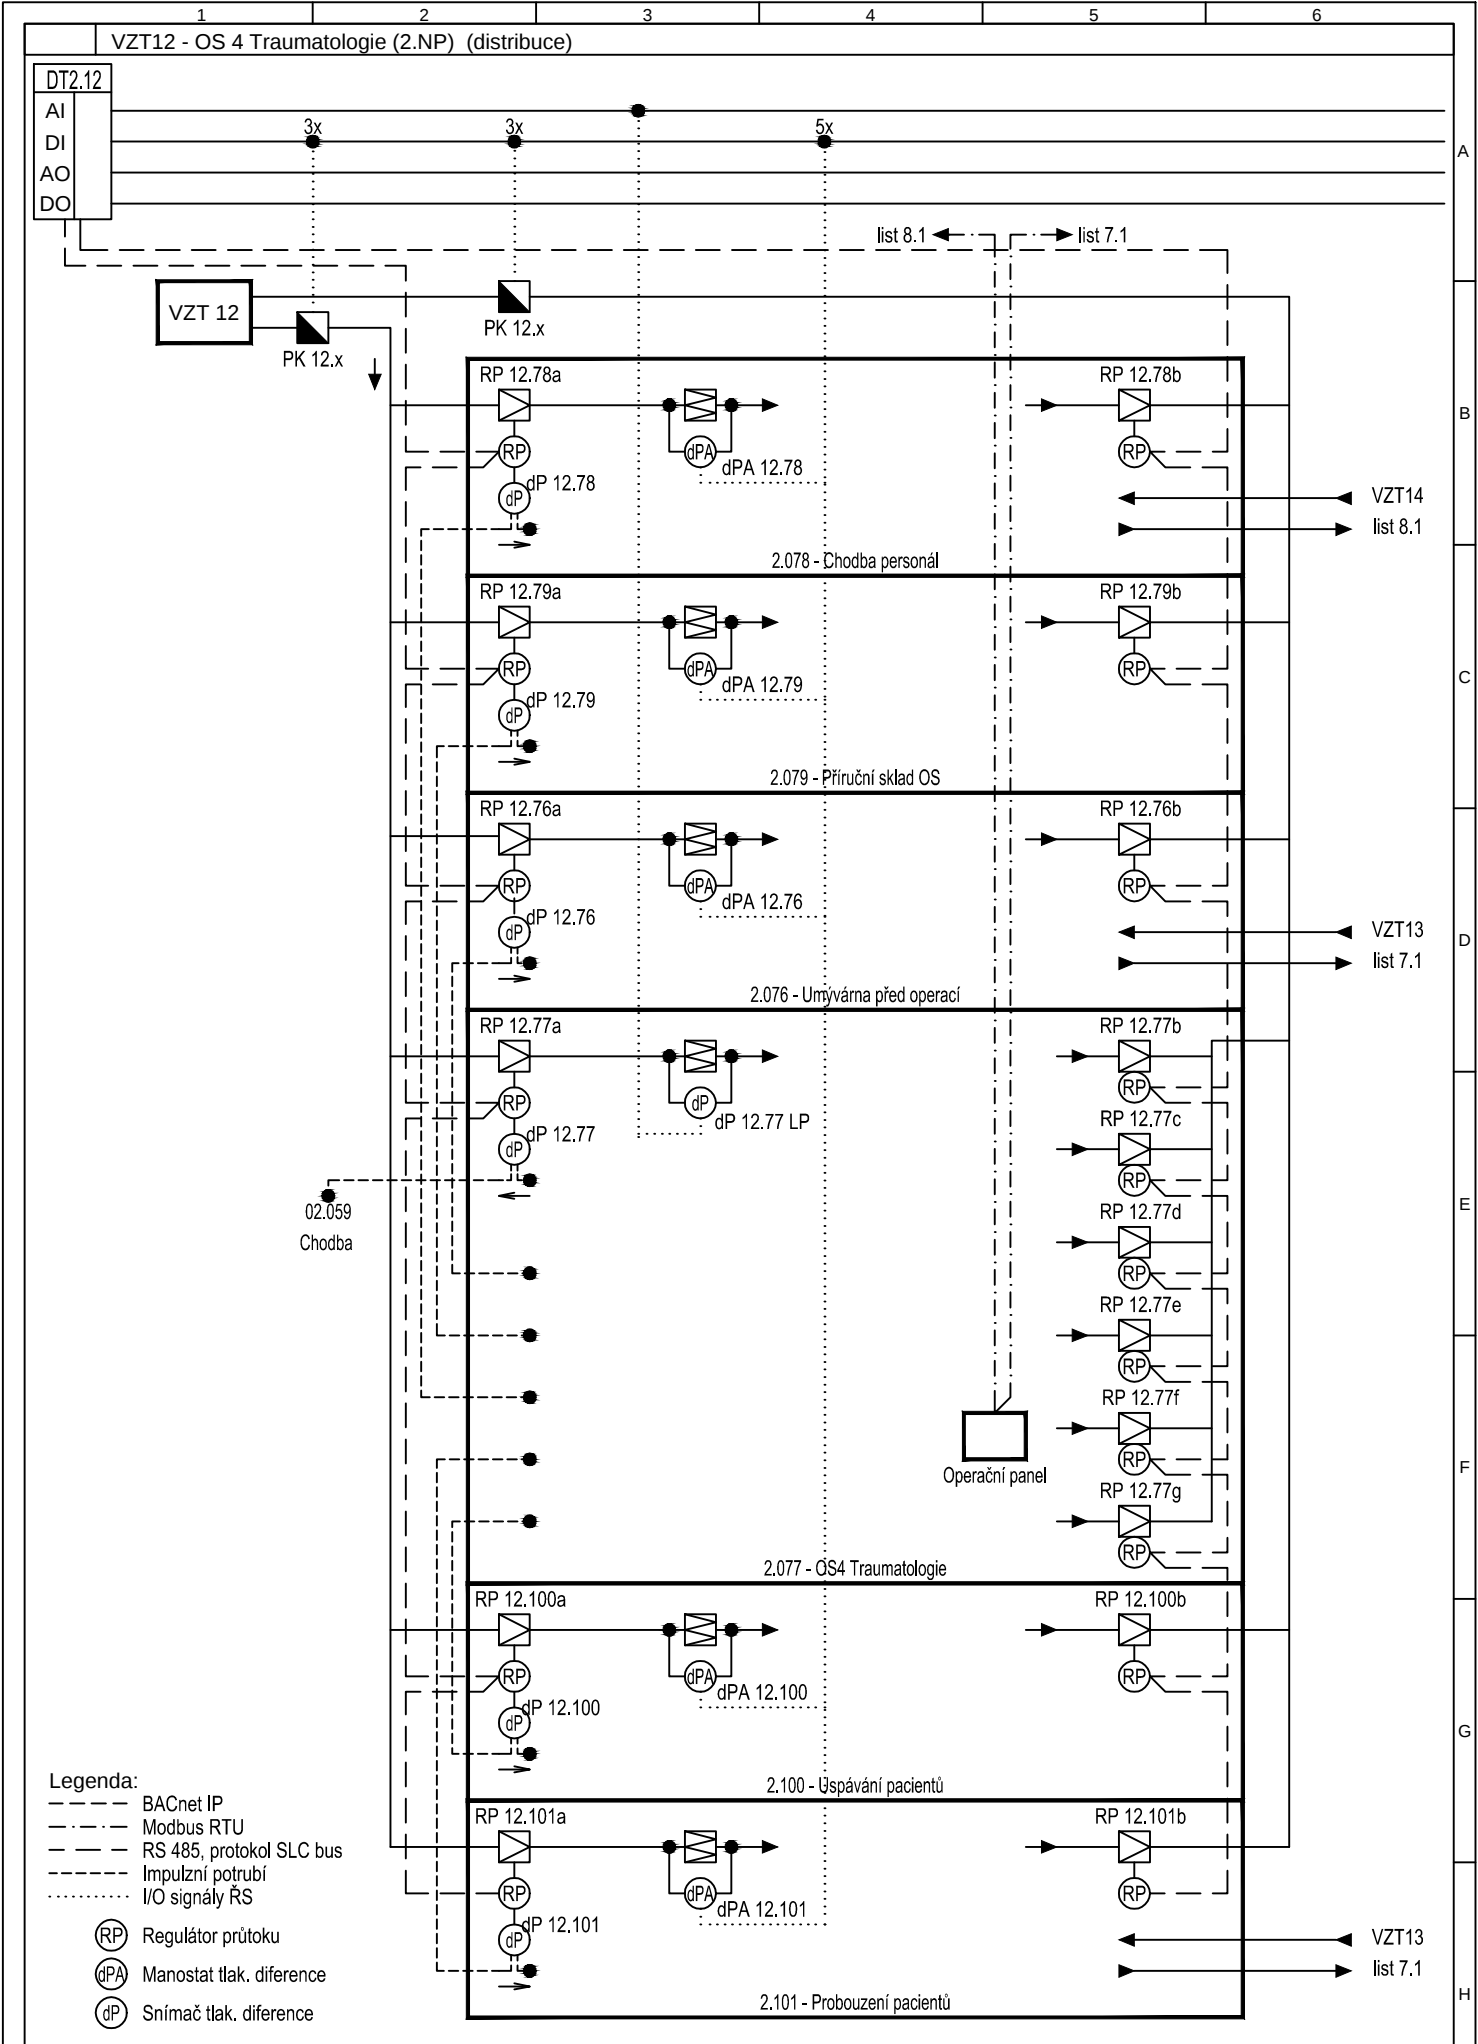

ČES s r.o. K. Světlé 2556 Č. Budějovice	Stavba - objekt: Přístavby, nástavby a stavební úpravy pavilonu CH, Nemocnice České Budějovice, a.s. - 2. etapa (stávající pavilon CH a CH1 a příjezd sanitek)	Investor:	Vypracoval:	Stupeň PD:	Datum:	Rozvaděč:
		Nemocnice České Budějovice a.s.	Ing. P. Pelikán	DZS	6/2022	DT2.12
		Název výkresu:	Odpovědný projektant:	Odpovědný vedoucí:	C. zakázky:	Změna:
		VZT12 - OS 4 Traumatologie (2.NP) (distribuce)	Ing. P. Pelikán	Josef Šanda	222.01	6.1

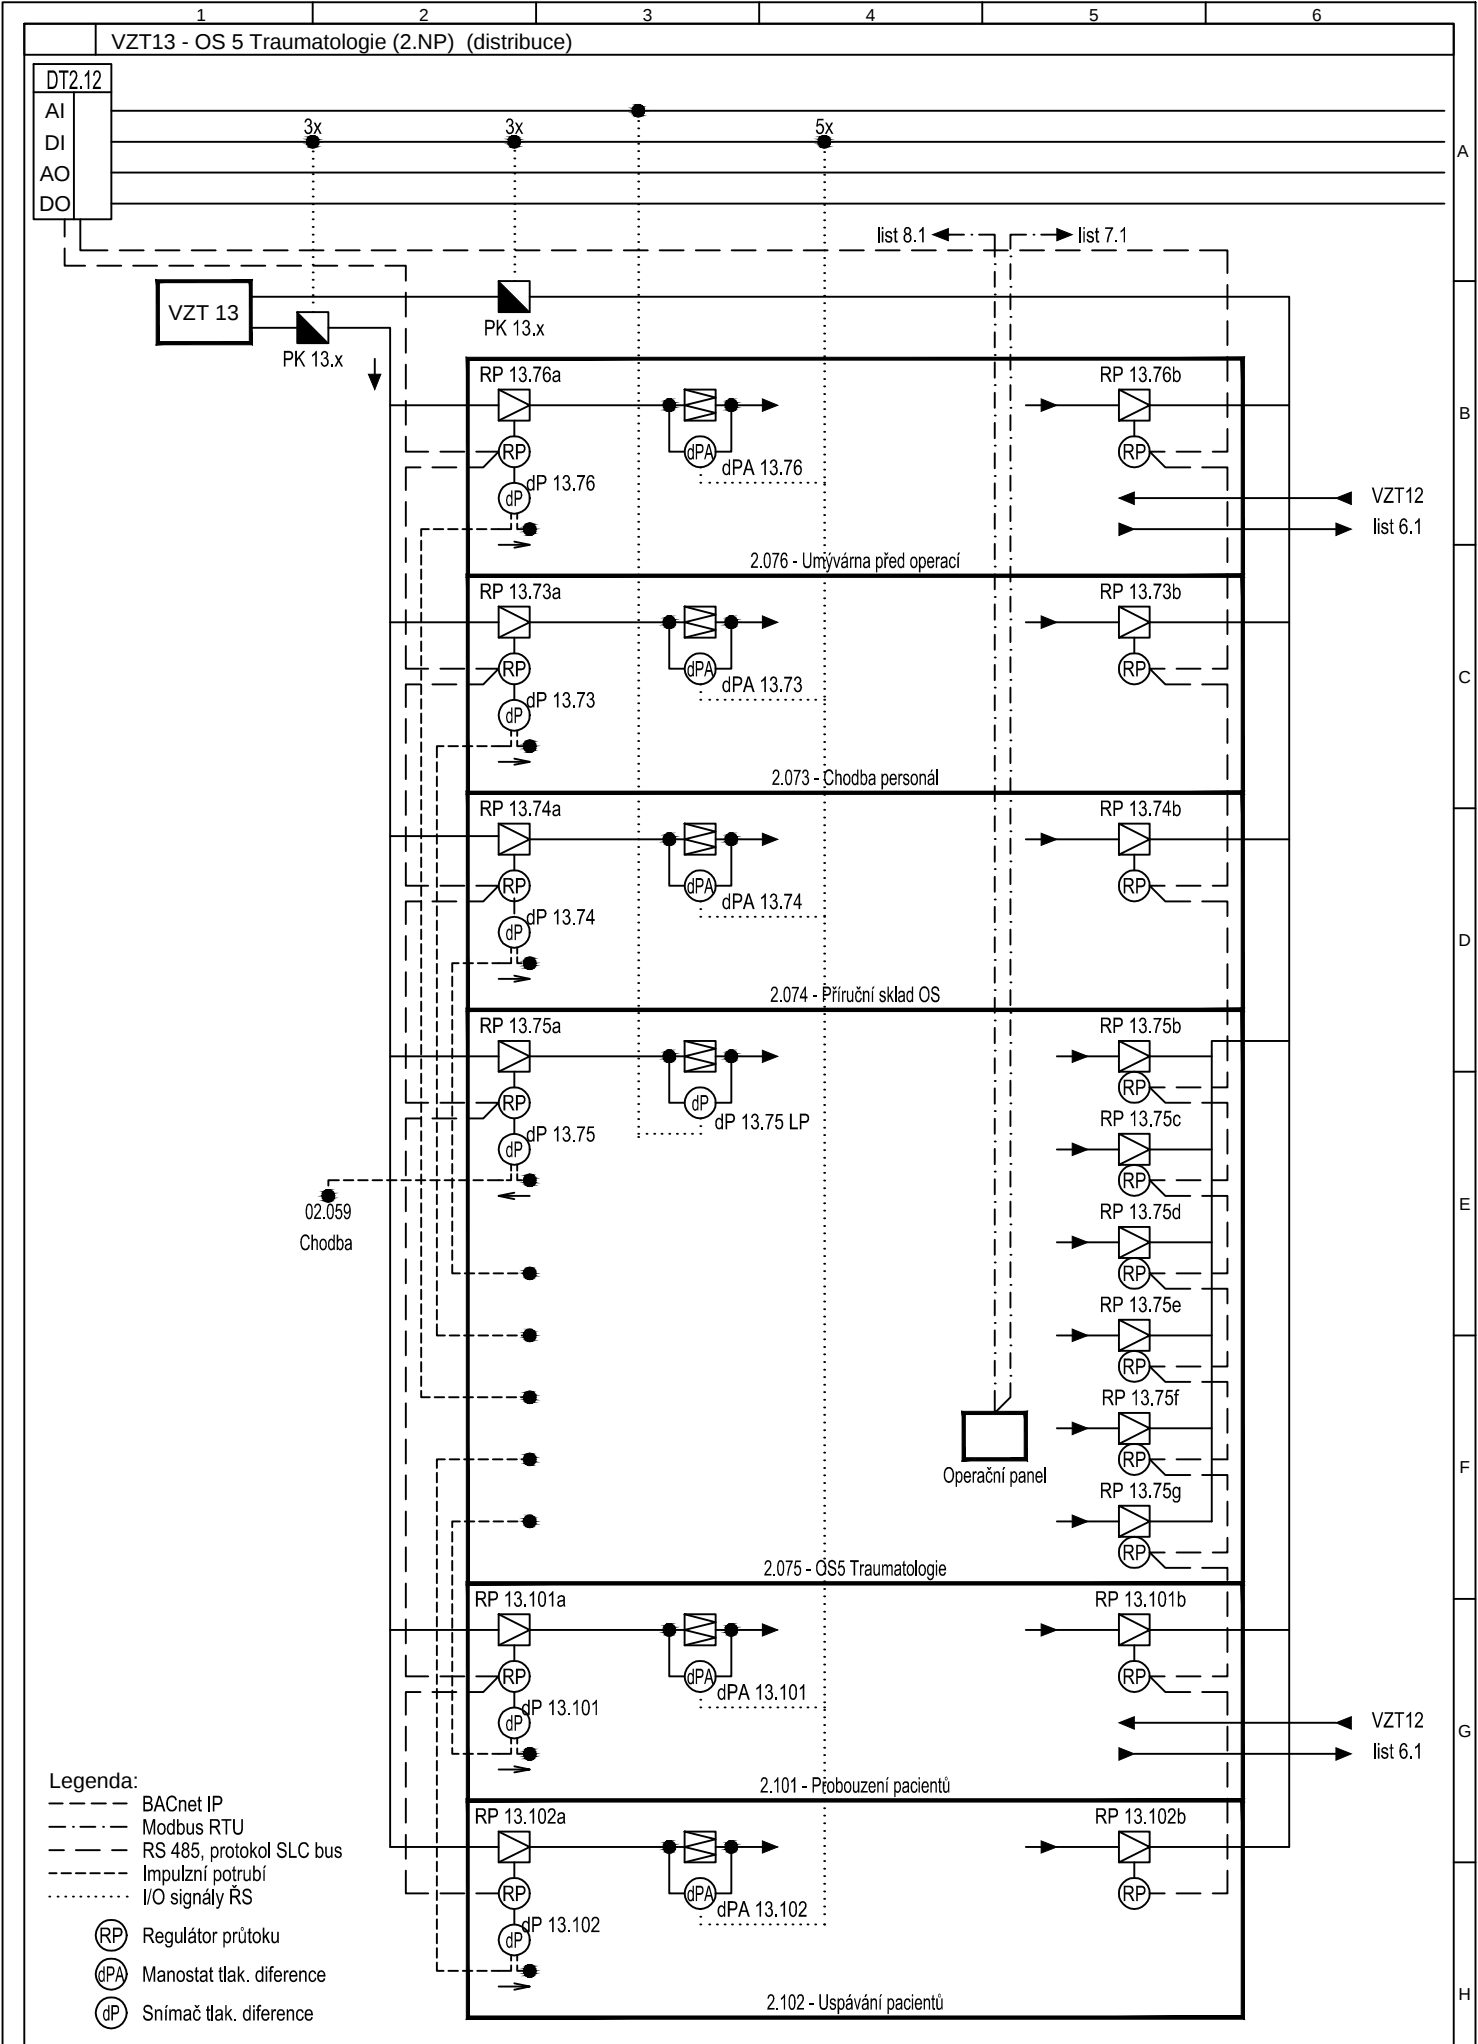

ČES s r.o. K. Světlé 2556 Č. Budějovice	Stavba - objekt: Přístavby, nástavby a stavební úpravy pavilonu CH, Nemocnice České Budějovice, a.s. - 2. etapa (stávající pavilon CH a CH1 a příjezd sanitek)	Investor:	Vypracoval:		Stupeň PD:	Datum:	Rozvaděč:
		Nemocnice České Budějovice a.s.	Ing. P. Pelikán		DZS	6/2022	DT2.12
		Název výkresu:	Odpovědný projektant:	Odpovědný vedoucí:	C. zakázky:	Změna:	List:
		VZT13 - OS 5 Traumatologie (2.NP) (distribuce)	Ing. P. Pelikán	Josef Šanda	222.01		7.1

