



MĚŘÍTKO 1: 10

DÉLKA: 25.5m

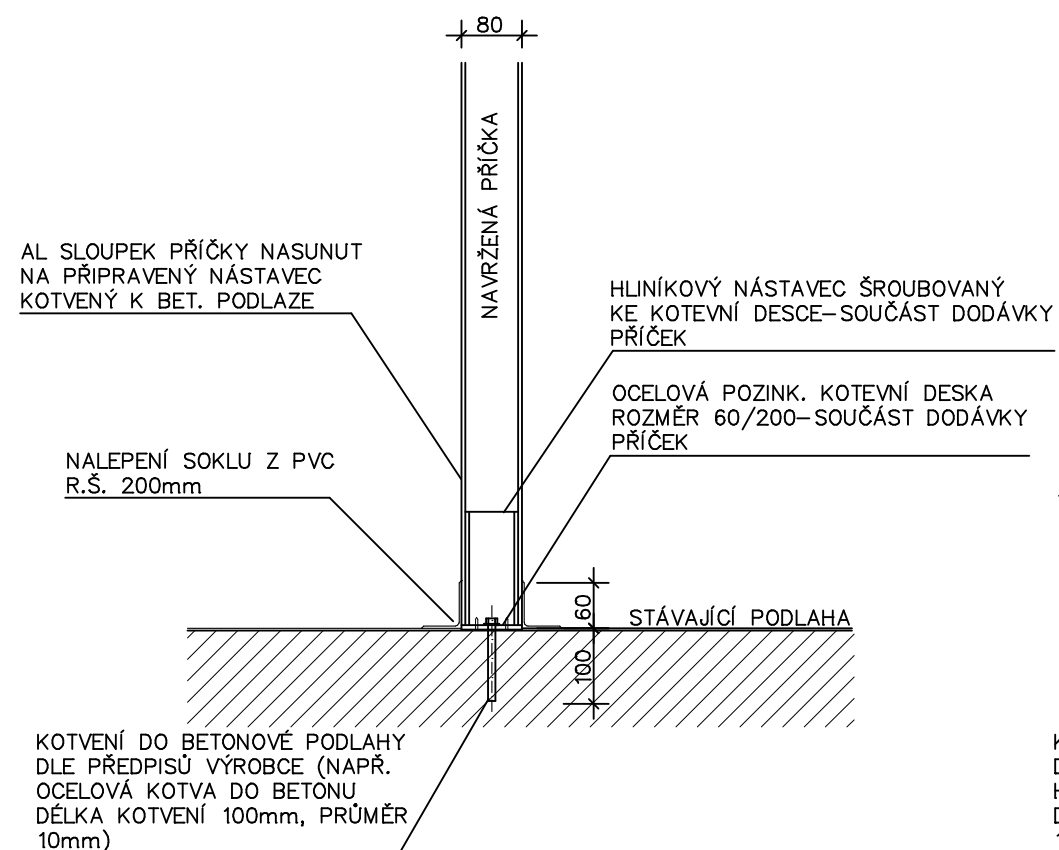


MĚŘÍTKO 1: 10

DÉLKA: 11.5m

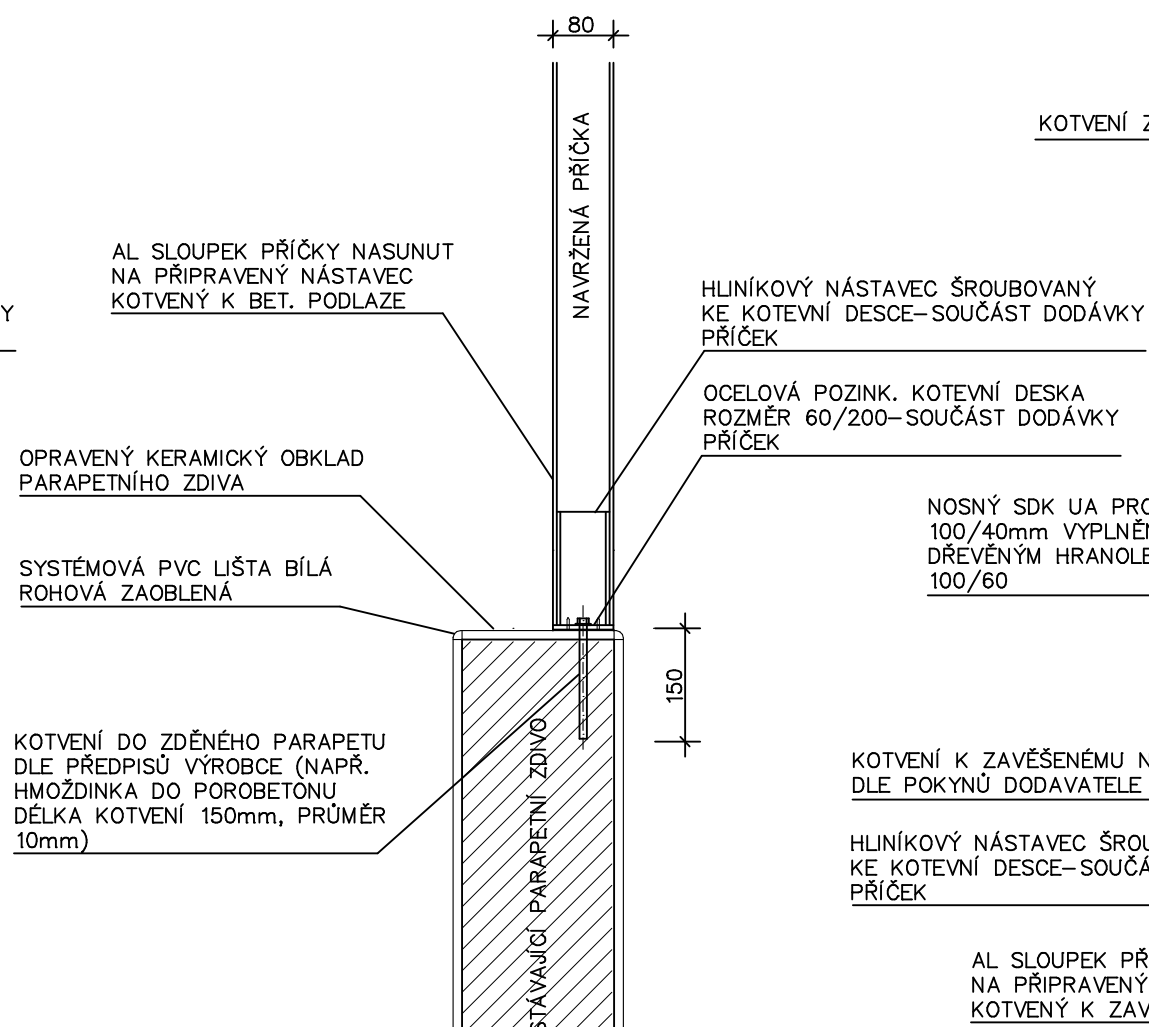

MĚŘÍTKO 1: 10

DÉLKA: 44.5m

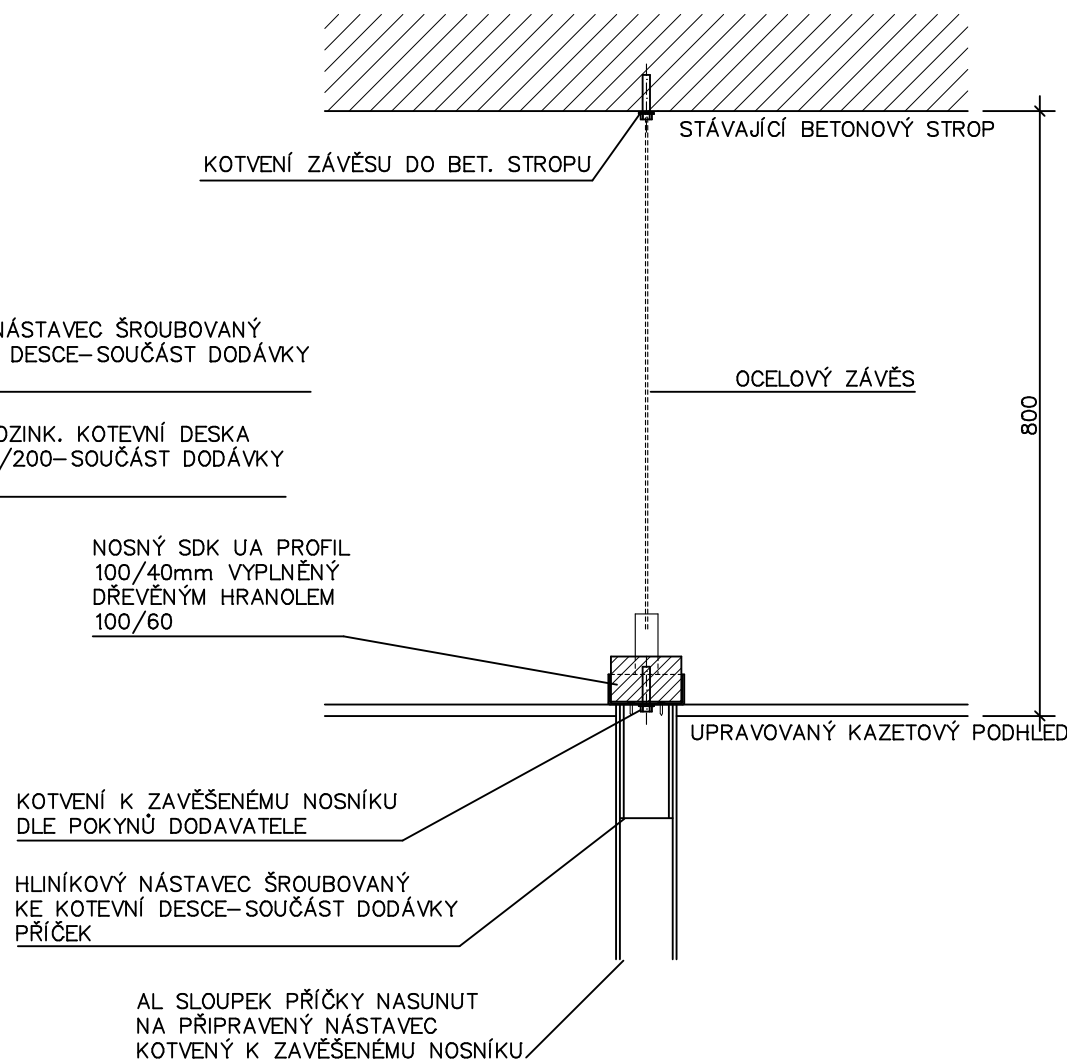

AKCE:				<u>Nemocnice Tábor a.s.</u>			
STAVEBNÍ ÚPRAVY JEDNOTEK INTENZIVNÍ A RESUSCITAČNÍ PÉČE							
INVESTOR:		Nemocnice Tábor, a.s. Kpt. Jaroše 2000, 390 03 Tábor, IČO: 26095203		STAVEBNÍ ÚŘAD:		Tábor	
				STUPEŇ:		DPS	
MÍSTO STAVBY:		k.ú. Tábor, parc. č. 1207, 1211, 1228/4		DATUM:		05/2022	
VYPRACOVAL:		ZODPOVĚDNÝ PROJEKTANT:		ZAKÁZKA:			
PŠV stavby s.r.o. Turovec 24, 391 21 Turovec IČO: 07608659		Milan Vanžura, ČKAIT 0102191 tel: +420 774 579 708 e-mail: vanzura@psvstavby.cz		FORMÁT:		2x A4	
				MĚŘÍTKO:		KOPIE Č.:	
				1:10			
OBSAH:		D. Dokumentace objektů D.1.1. Architektonické a stavební řešení		VÝKRES Č.:			
DETAIL KOTVENÍ PŘÍČEK - PAVILON A ANESTEZIOLOGICKO-RESUSCITAČNÍ ODDĚLENÍ				D.1.1.B-05			