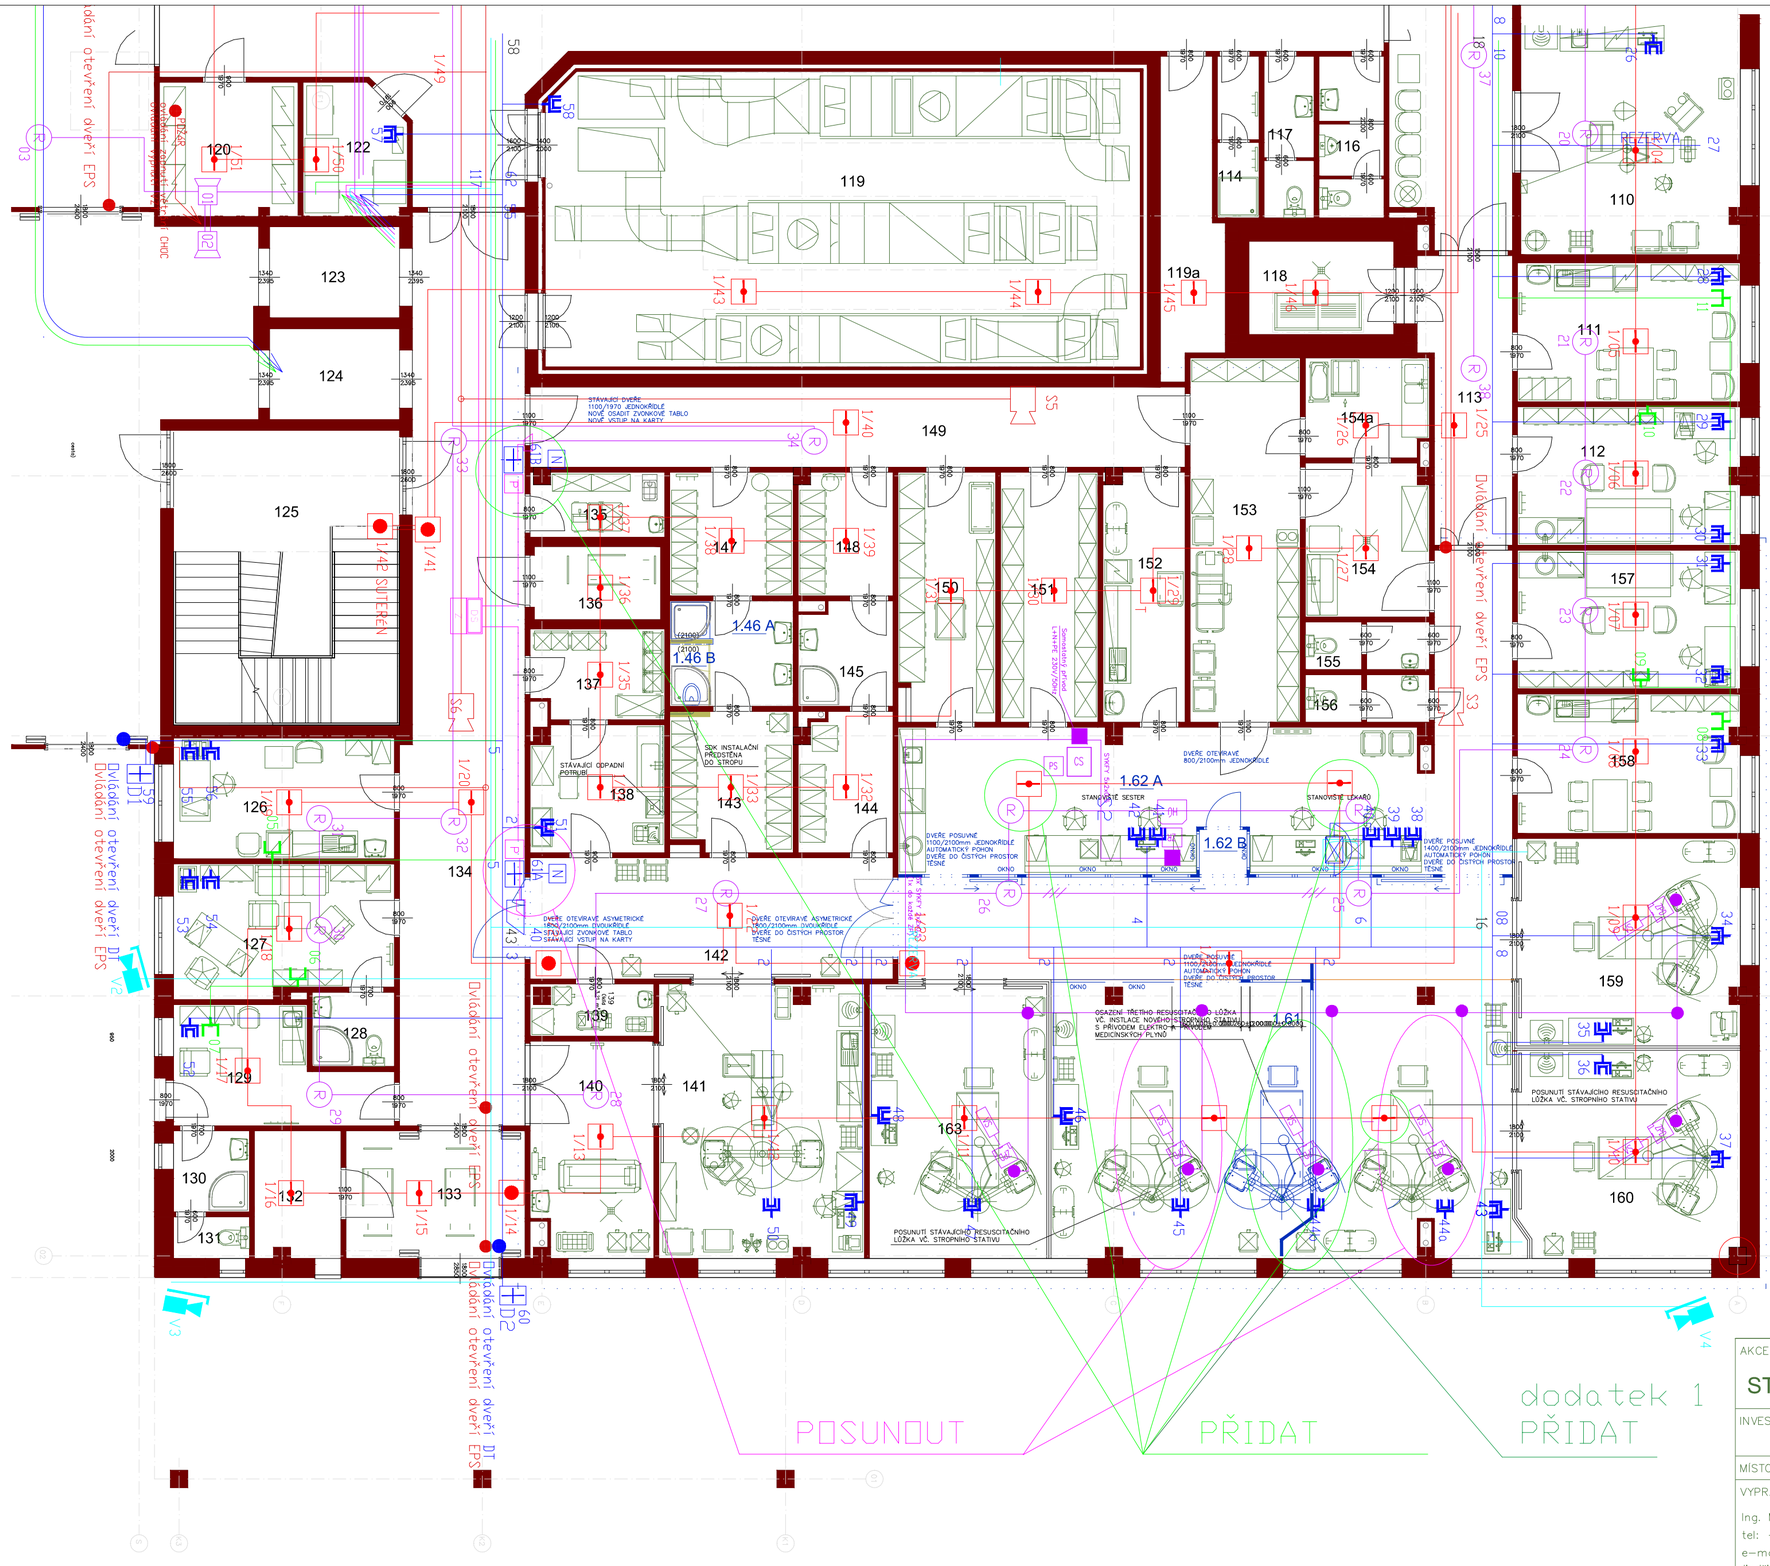

EPS

- Ústředna EPS
- OK hlásič
- T hlásič
- Tlačítko
- Siréna
- Maják
- Koppler 4/12
- Výstup na ovládání zařízení

SK

- RACK
- 2-zásuvka
- tablo
- ovládání dveří
- elektrický zámek
- napájení

CCTV

- Centrální jednotka
- Monitor
- Vnitřní kamera
- Vnější kamera

EKV

- Řídící jednotka
- Zdroj
- Zdroj s komunikátorem
- Čtečka povolení vstupu
- Elektrický zámek

VR

- Rozhlasová ústředna
- Reproduktor nástěnný
- Reproduktor stropní
- Mikrofon

STA

- Zásuvka
- Zesilovač

LEGENDA MÍSTNOSTÍ:

OZNAČ.	ÚČEL MÍSTNOSTI
123	LŮŽKOVÝ VÝTAH
124	LŮŽKOVÝ VÝTAH
125	SCHODIŠŤOVÁ HALA
126	ARO–VRCHNÍ SESTRA
127	ARO–PRIMÁŘ
128	WC, UMÝVÁRNA
129	SANITÁŘI
130	SANITÁŘI – UMÝVÁRNA
131	SANITÁŘI – WC
132	POŽÁRNÍ VZT
133	PŘÍJEM ZÁDVEŘÍ
134	CHODBA
135	ÚKLID
136	ZEMĚLÍ
137	SKLAD ŠPINAVÉ PRÁDLO, ODPAD
138	ČISTÍCÍ MÍSTNOST
139	ÚKLID
140	PŘÍJEM OČISTA
141	PŘÍJEM HALA
142	ARO–FILTR
143	ŠATNA ŽENY–ČISTÁ
144	ŠATNA MUŽI–ČISTÁ
145	UMÝVÁRNA MUŽI
1.46A	UMÝVÁRNA ŽENY
1.46B	WC ŽENY
147	ŠATNA ŽENY
148	ŠATNA MUŽI
149	CHODBA
150	SKLAD
151	SKLAD
152	KUCHYŇKA
153	SKLAD PŘÍSTROJŮ
154	OČISTA PŘÍSTROJŮ
154a	STERILIZACE
155	WC
156	WC
157	LÉKAŘSKÝ POKOJ
158	DENNÍ MÍSTNOST
159	ARO IZOLACE
160	ARO IZOLACE
1.61A	ARO LŮŽKOVÁ ČÁST
1.62A	ARO VELÍN
1.62B	PŘEDÁVACÍ PROSTOR POMŮCEK A MATERIÁLU

SIGNALIZAČNÍ ZAŘÍZENÍ HCC–01.3

- HLAVNÍ ÚSTŘEDNA HC–01.3
- KONTROLNÍ PANEL CS–01.3
- ZÁSUVKA ROZVODU ZR–01.2
- POKOJOVÁ KONTROLNÍ SKŘÍŇKA CB–01.3
- ZÁSUVKA PACIENTA S DRŽÁKEM ZP–01D.3
- VOLACÍ ŠŇŮRA VS–01.3
- instalační krabice KU 68/2
- instal. krabice KO 125E

AKCE:

Nemocnice Tábor a.s.
STAVEBNÍ ÚPRAVY JEDNOTEK INTENZIVNÍ A RESUSCITAČNÍ PÉČE

INVESTOR:	Nemocnice Tábor, a.s. Kpt. Jaroše 2000, 390 03 Tábor, IČO: 26095203	STAVEBNÍ ÚŘAD:	Tábor
		STUPEŇ:	Projekt
MÍSTO STAVBY:	k.ú. Tábor, parc. č. 1207, 1211, 1228/4	DATUM:	3/2022
VYPRACOVAL: Ing. Miloslav Kulhavý, ČKAIT 1000247 tel: +420 731 435 140 e–mail: mkulhavy@t21cb.cz Jindřichův Hradec	ZODPOVĚDNÝ PROJEKTANT: Milan Vanžura, ČKAIT 0102191 tel: +420 774 579 708 e–mail: vanzura@psvstavby.cz	ZAKÁZKA:	
		FORMÁT:	4x A4
		MĚŘÍTKO: 1:100	KOPIE Č.:
OBSAH:	D. Dokumentace objektů D.4.3. Slaboproudé rozvody dodatek 1 PŮDORYS 1.NP - PAVILON A ANESTEZIOLOGICKO-RESUSCITAČNÍ ODDĚLENÍ	VÝKRES Č.:	D.3.4.-02