


Legenda - zařizovací předměty:

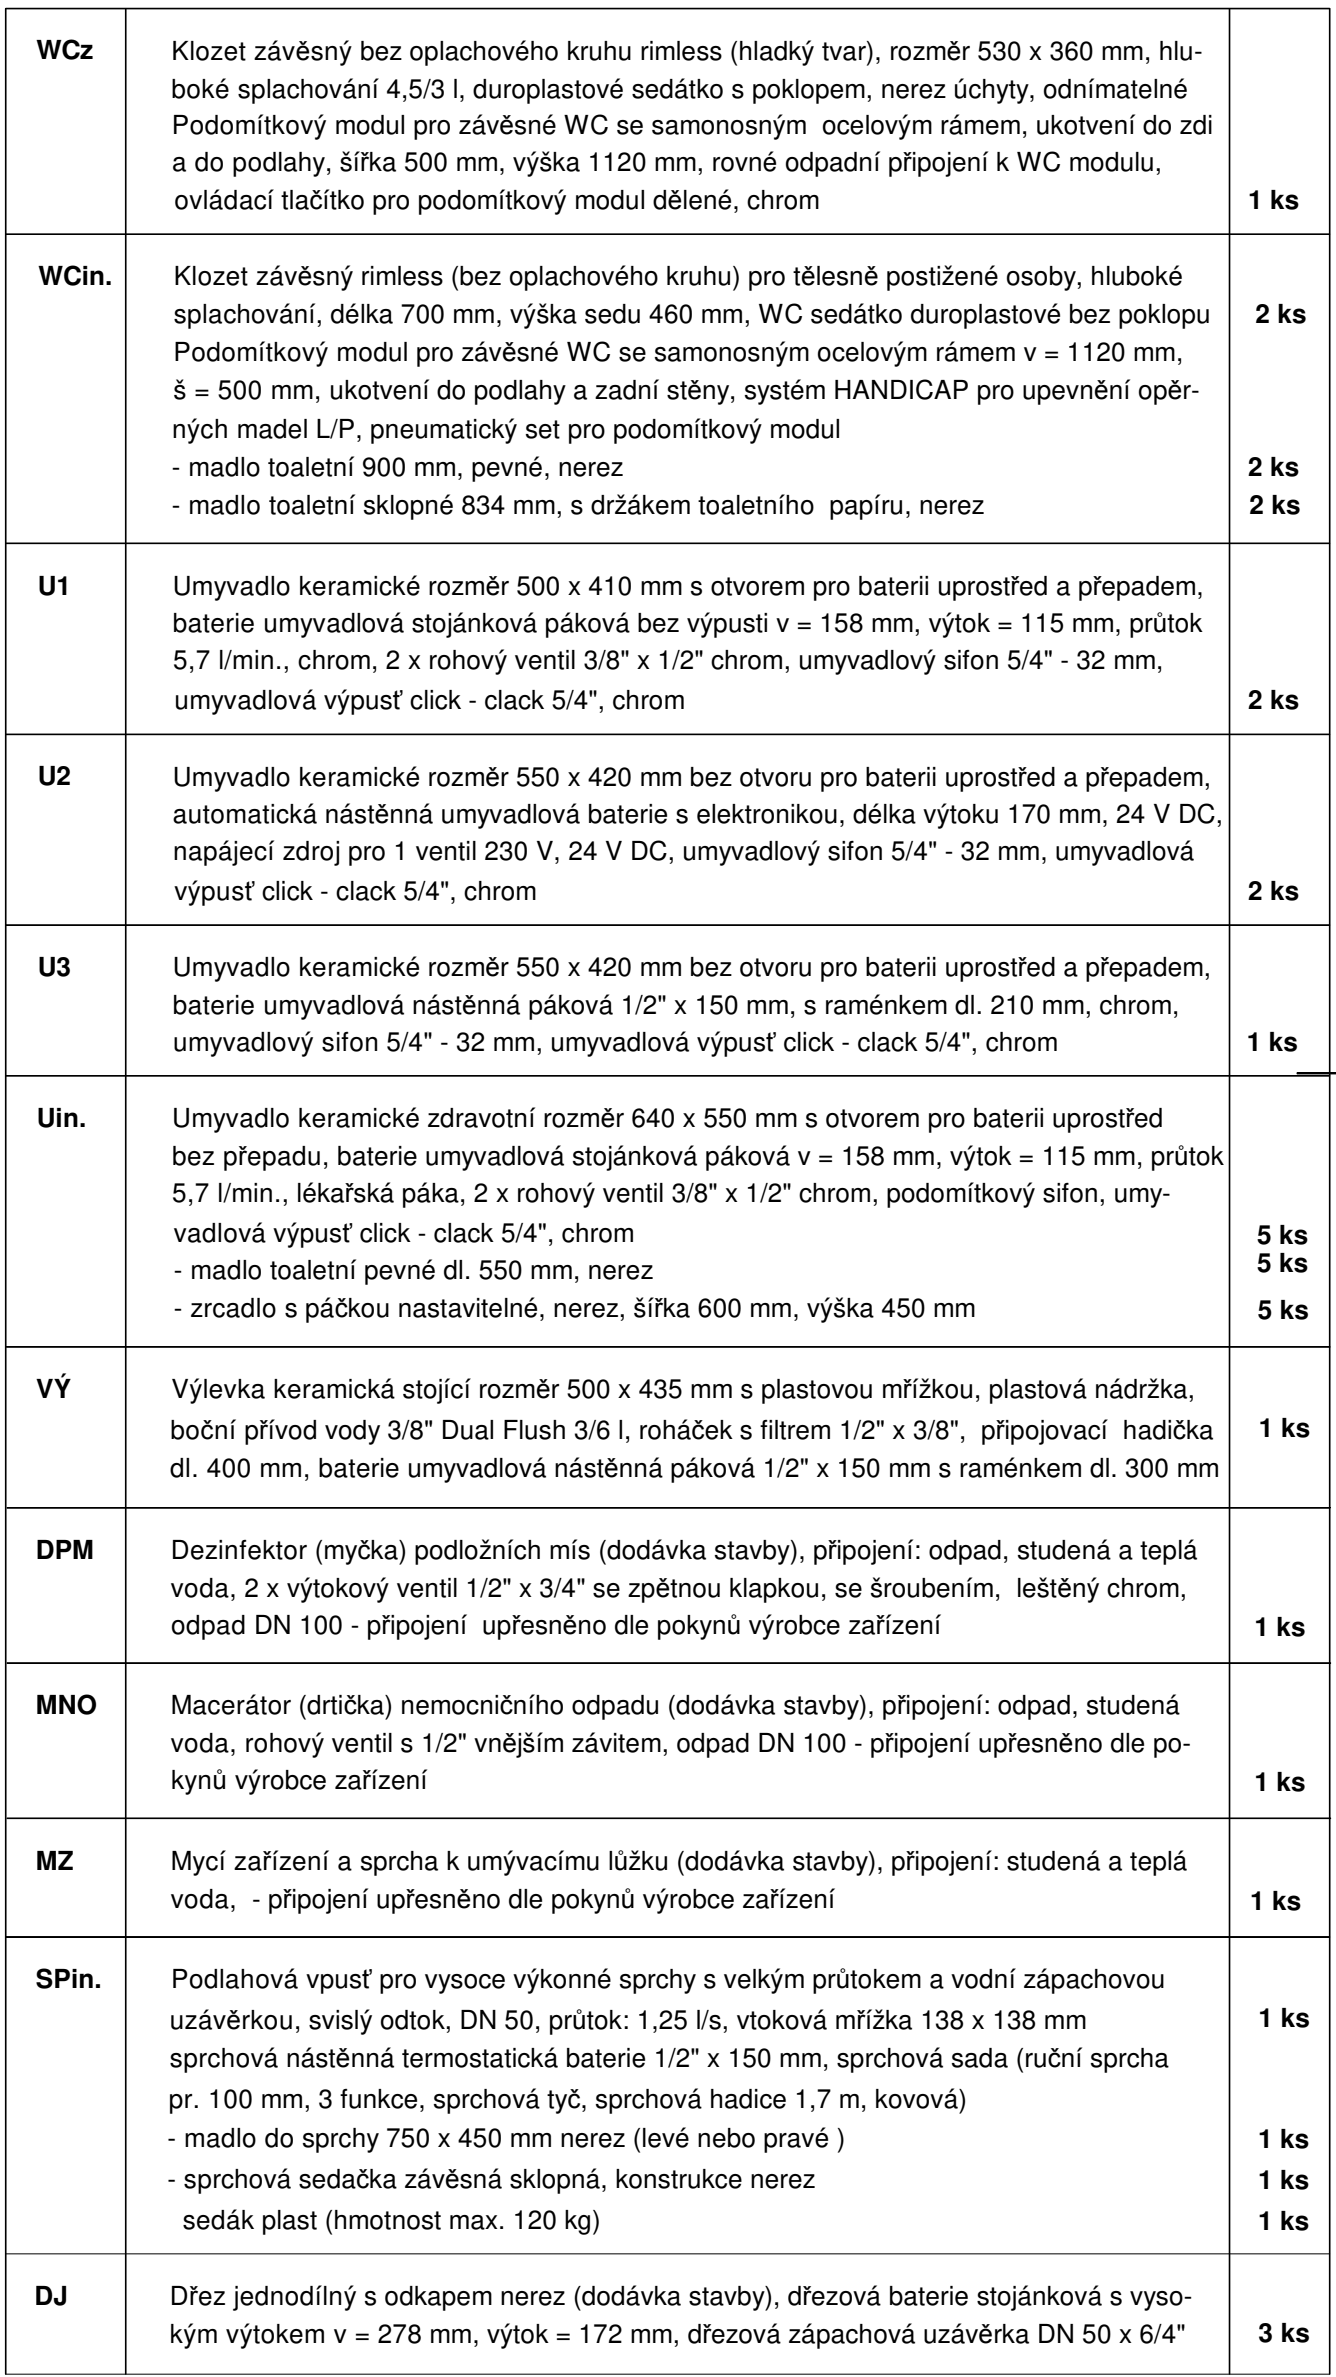

Označení stoupacího potrubí bylo převzato z původní PD : Zdravotní instalace - Rekonstrukce pavilonu "A" Nemocnice Český Krumlov, zpracovatel: Okresní stavební podnik v Českém Krumlově, duben 1990. Dále projektu Rekonstrukce pavilonu "E" Chirurgické obory - vodovod, zpracovatel: Ing. Jan Špíngl, listopad 2011.

Název akce: <div style="text-align: center;"> Stavební úpravy 4. NP pavilonu Chirurgie - nová JIP </div>		<div style="text-align: center;"> Marie Vaněčková Lipová 157, 381 04 Český Krumlov mob:603 596 121, tel./fax: 380 726 701 e-mail: marie.vanecokova@seznam.cz IČ: 41904885 </div>	
Investor: Nemocnice Český Krumlov, a.s. Nemocniční 429, 381 01 Český Krumlov			
Archivní číslo:	35 - 2021	Měřítko:	1:75
Výkres:	D.1.4 - Zdravotně technické instalace Půdorys 4. NP - rozvod vody	Datum:	srpen 2021
		Zodp.projektant:	Vaněčková
		Vypracovala:	Vaněčková Ing. Burdová
Stupeň:	Dokumentace pro provedení stavby (DPS)		