



1.PP vyznačení etap

1 : 500

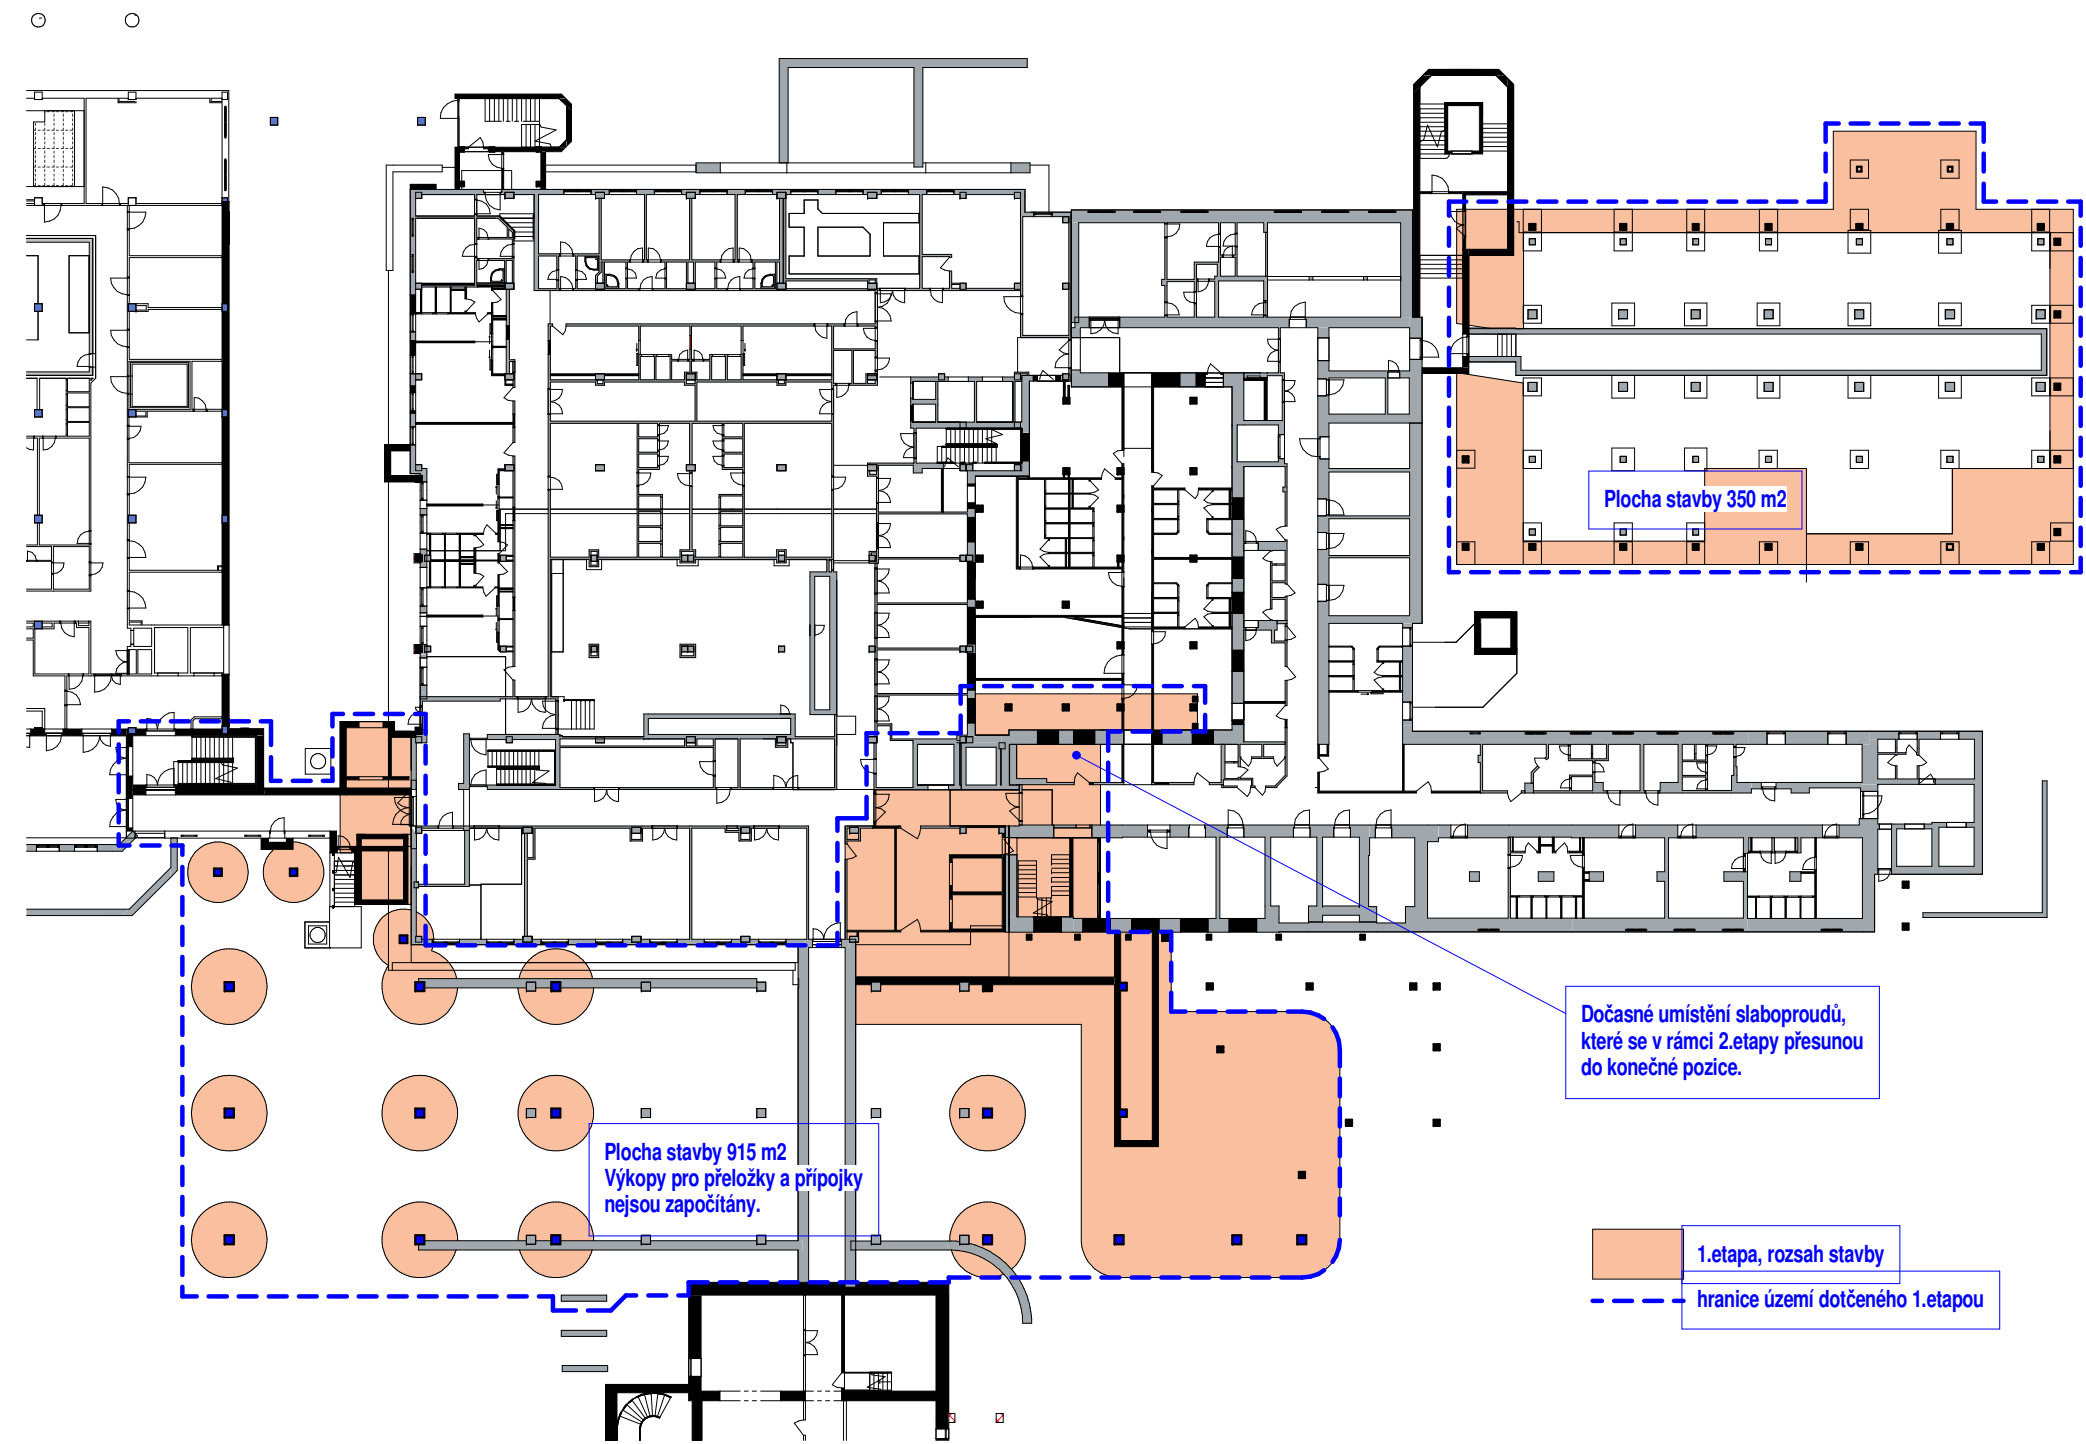


1.NP vyznačení etap

1 : 500

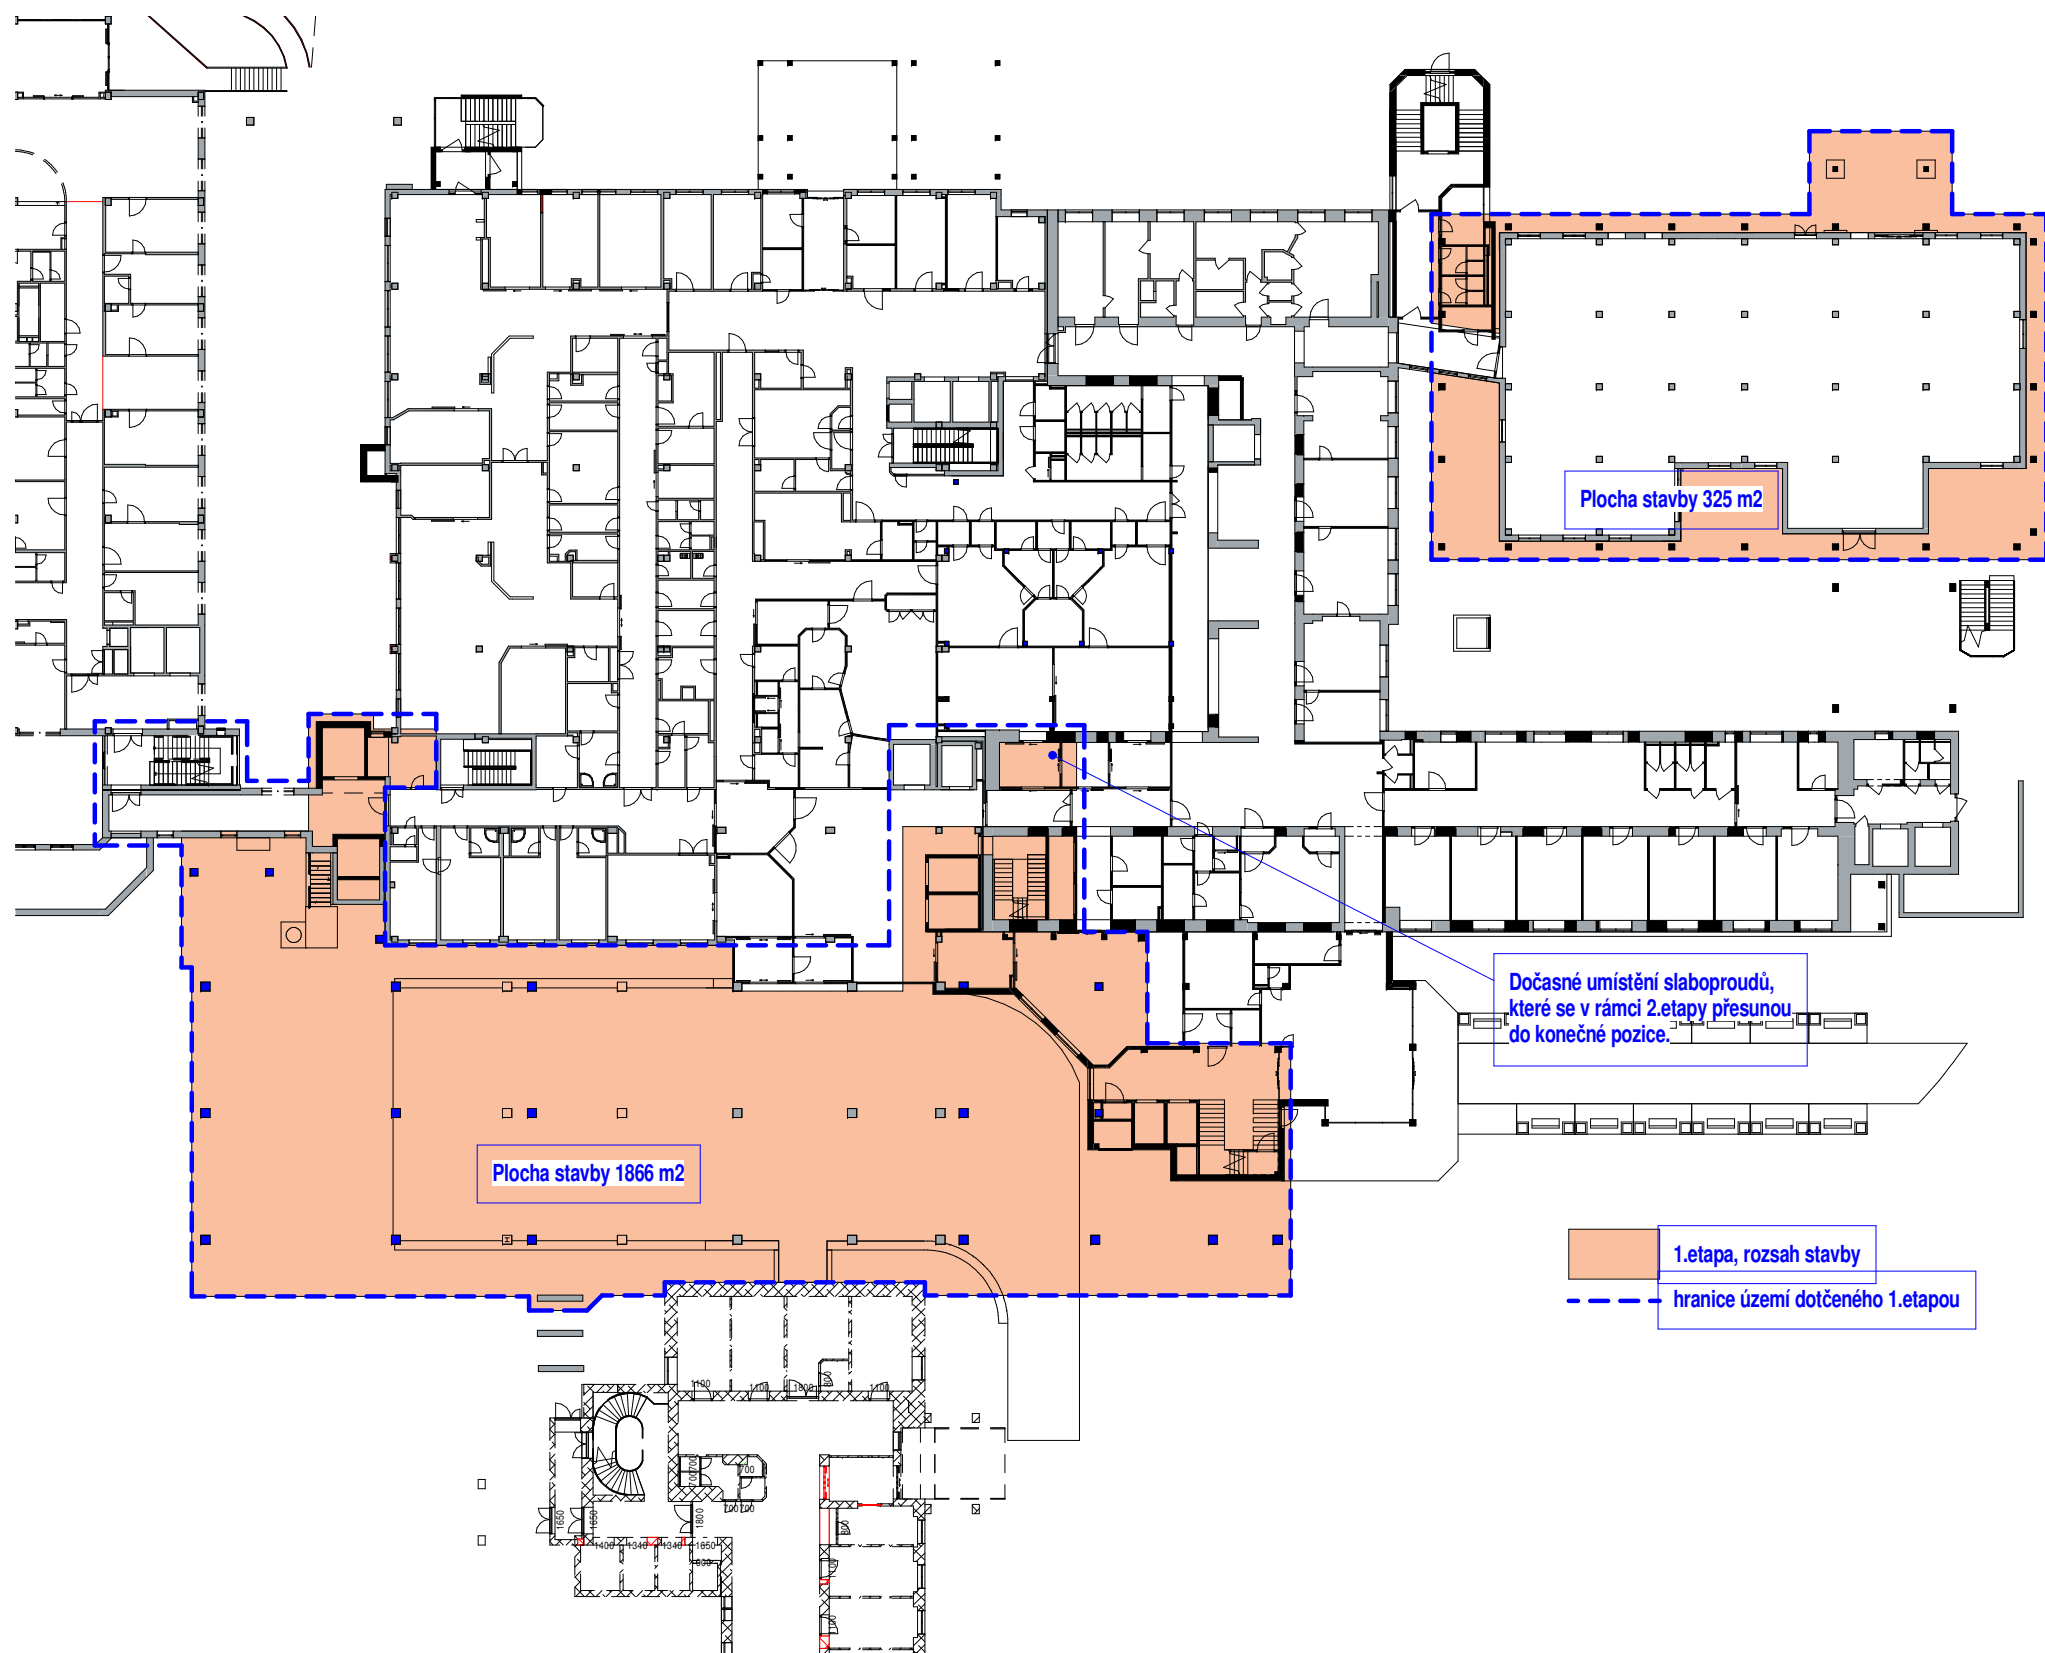


2.NP vyznačení etap

1 : 500

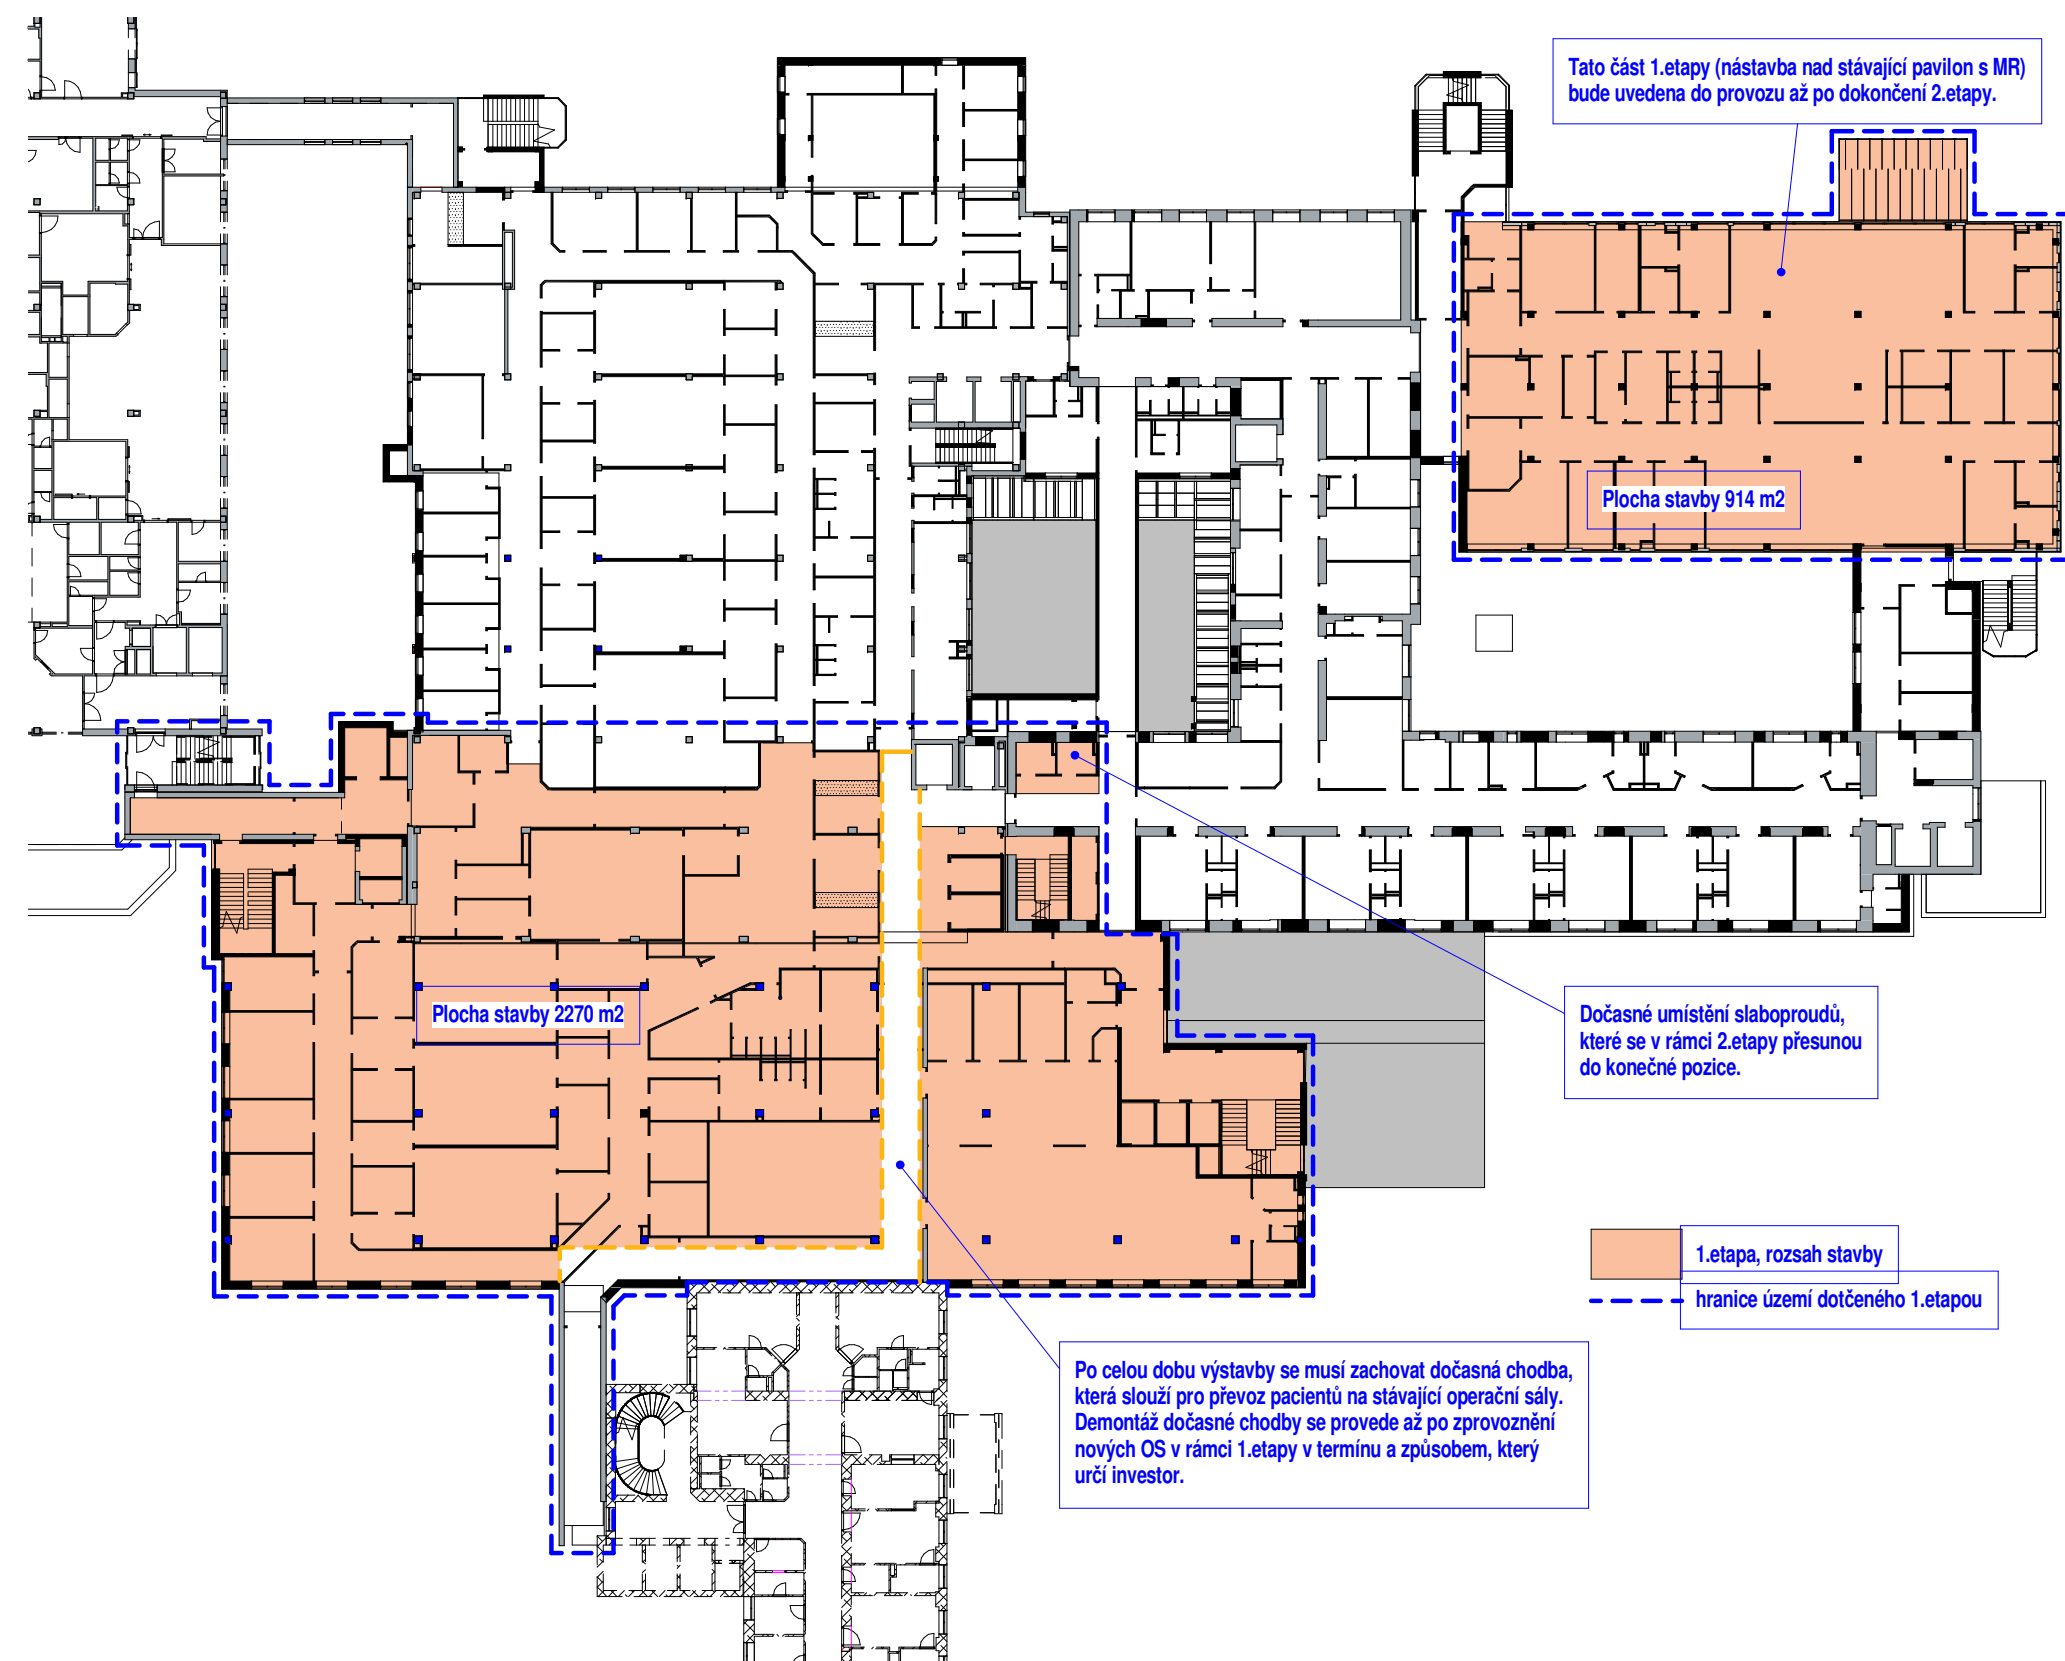


3.NP vyznačení etap

1 : 500

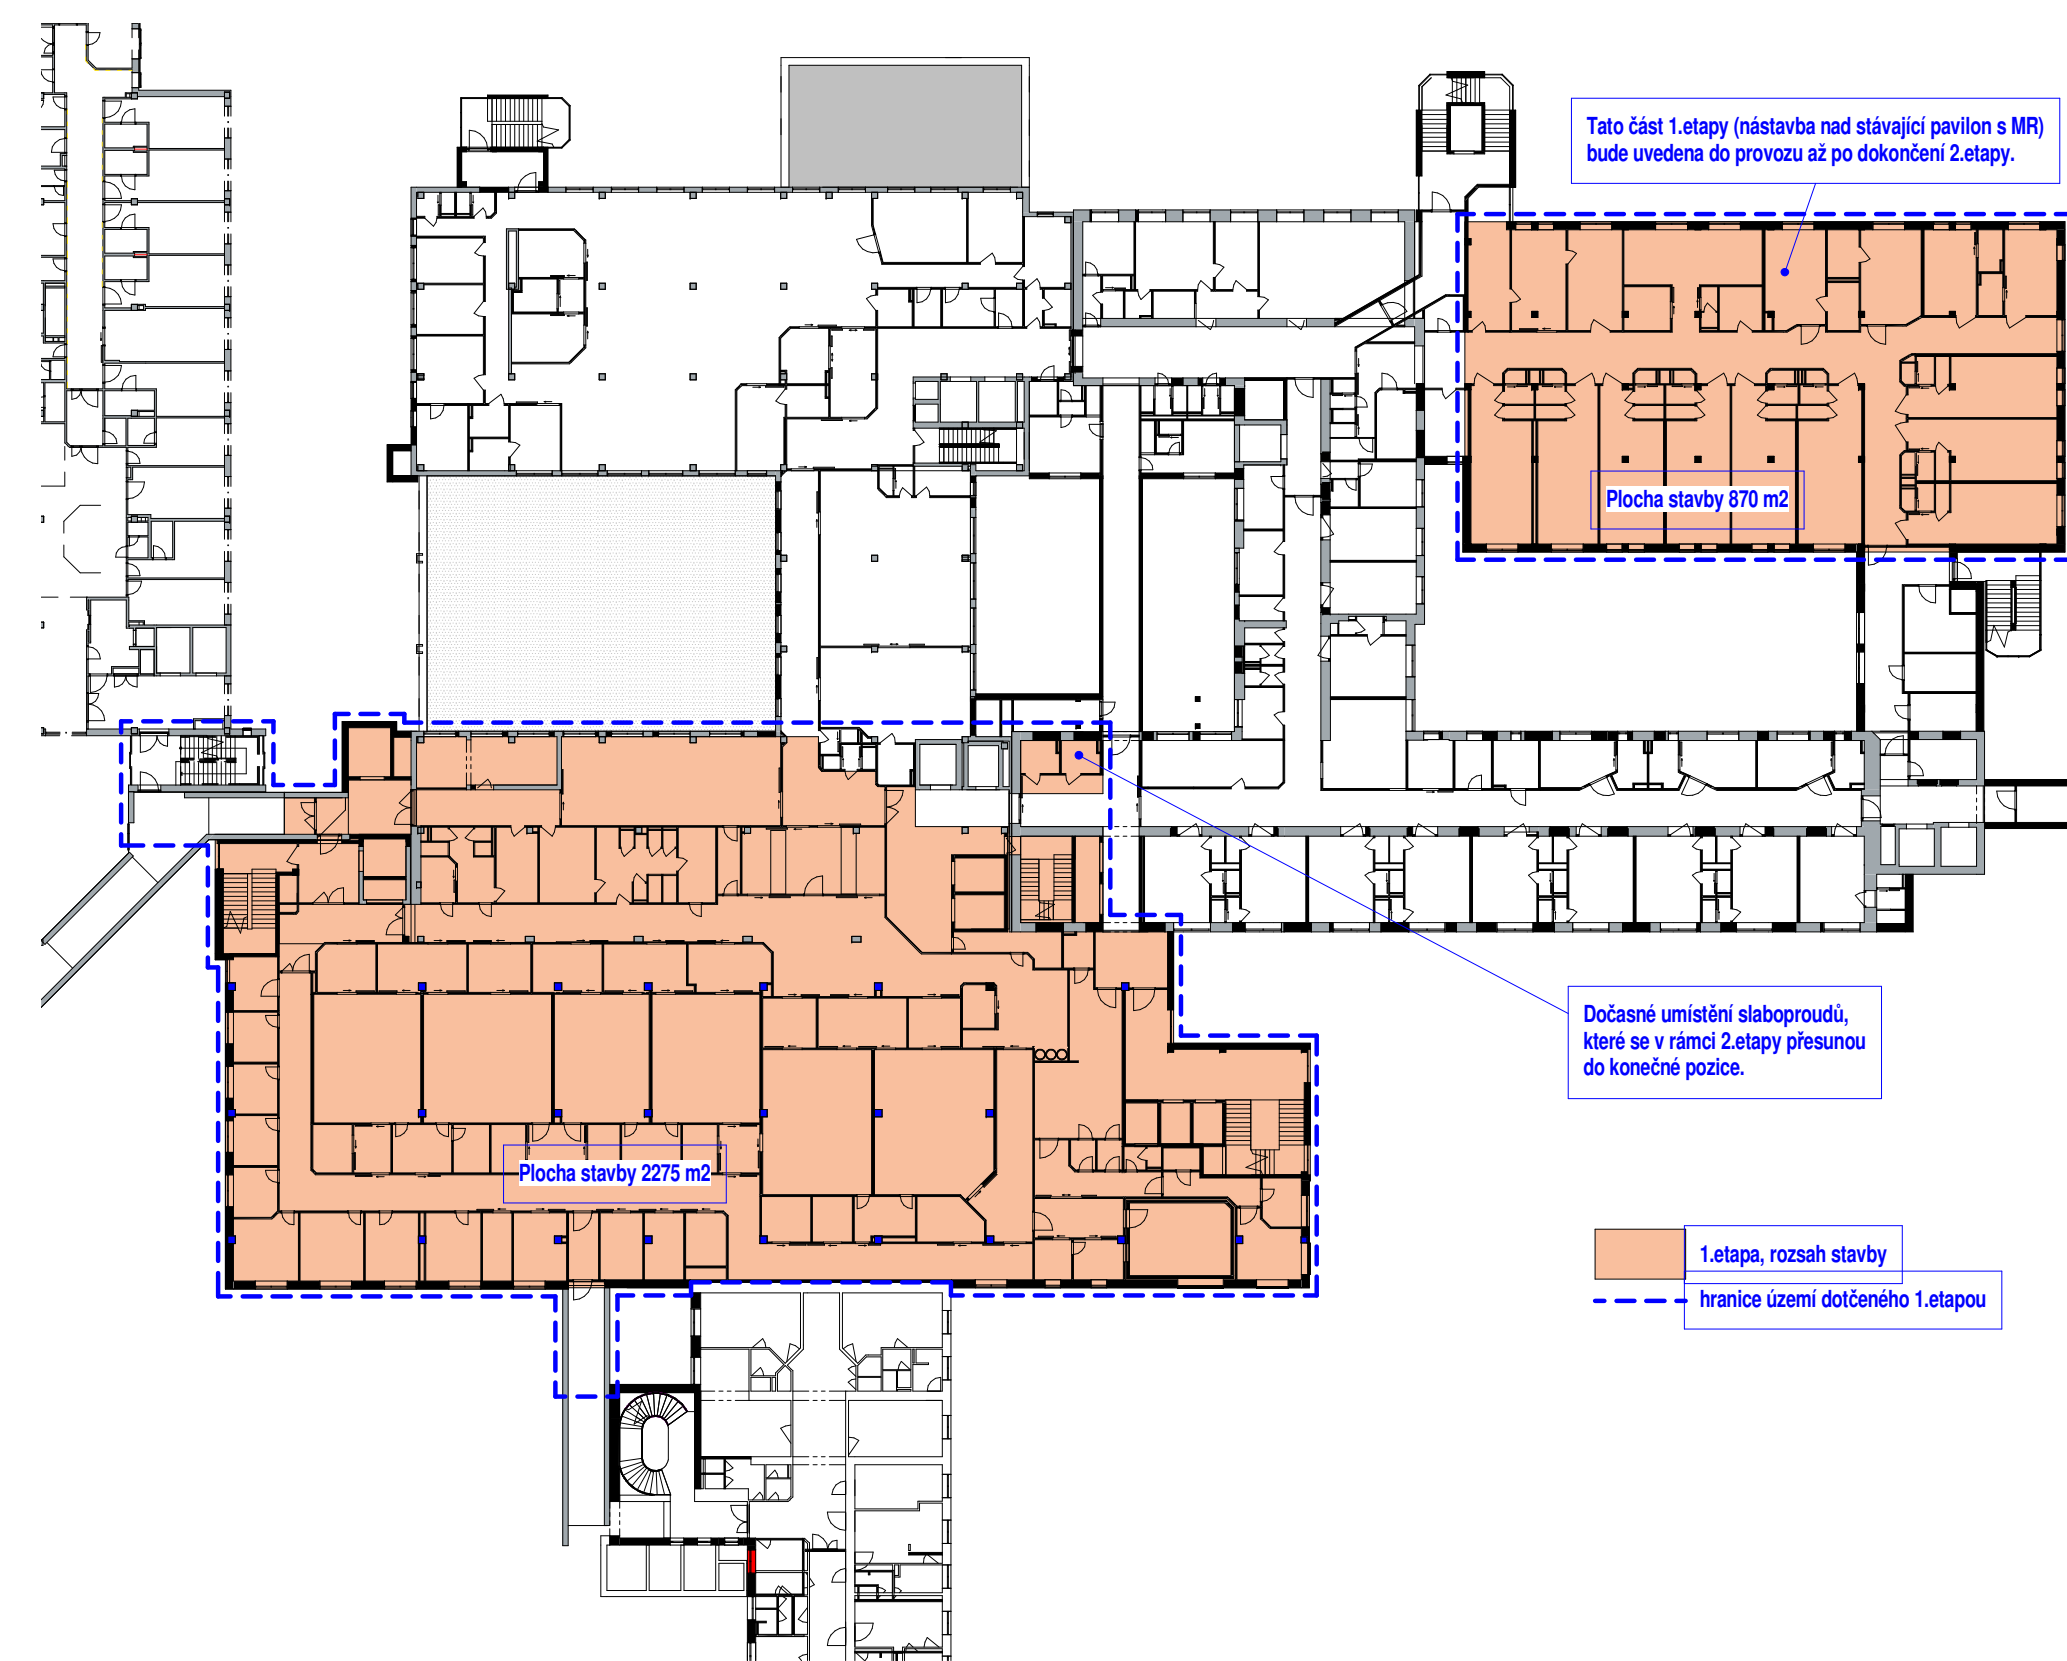


4.NP vyznačení etap

1 : 500

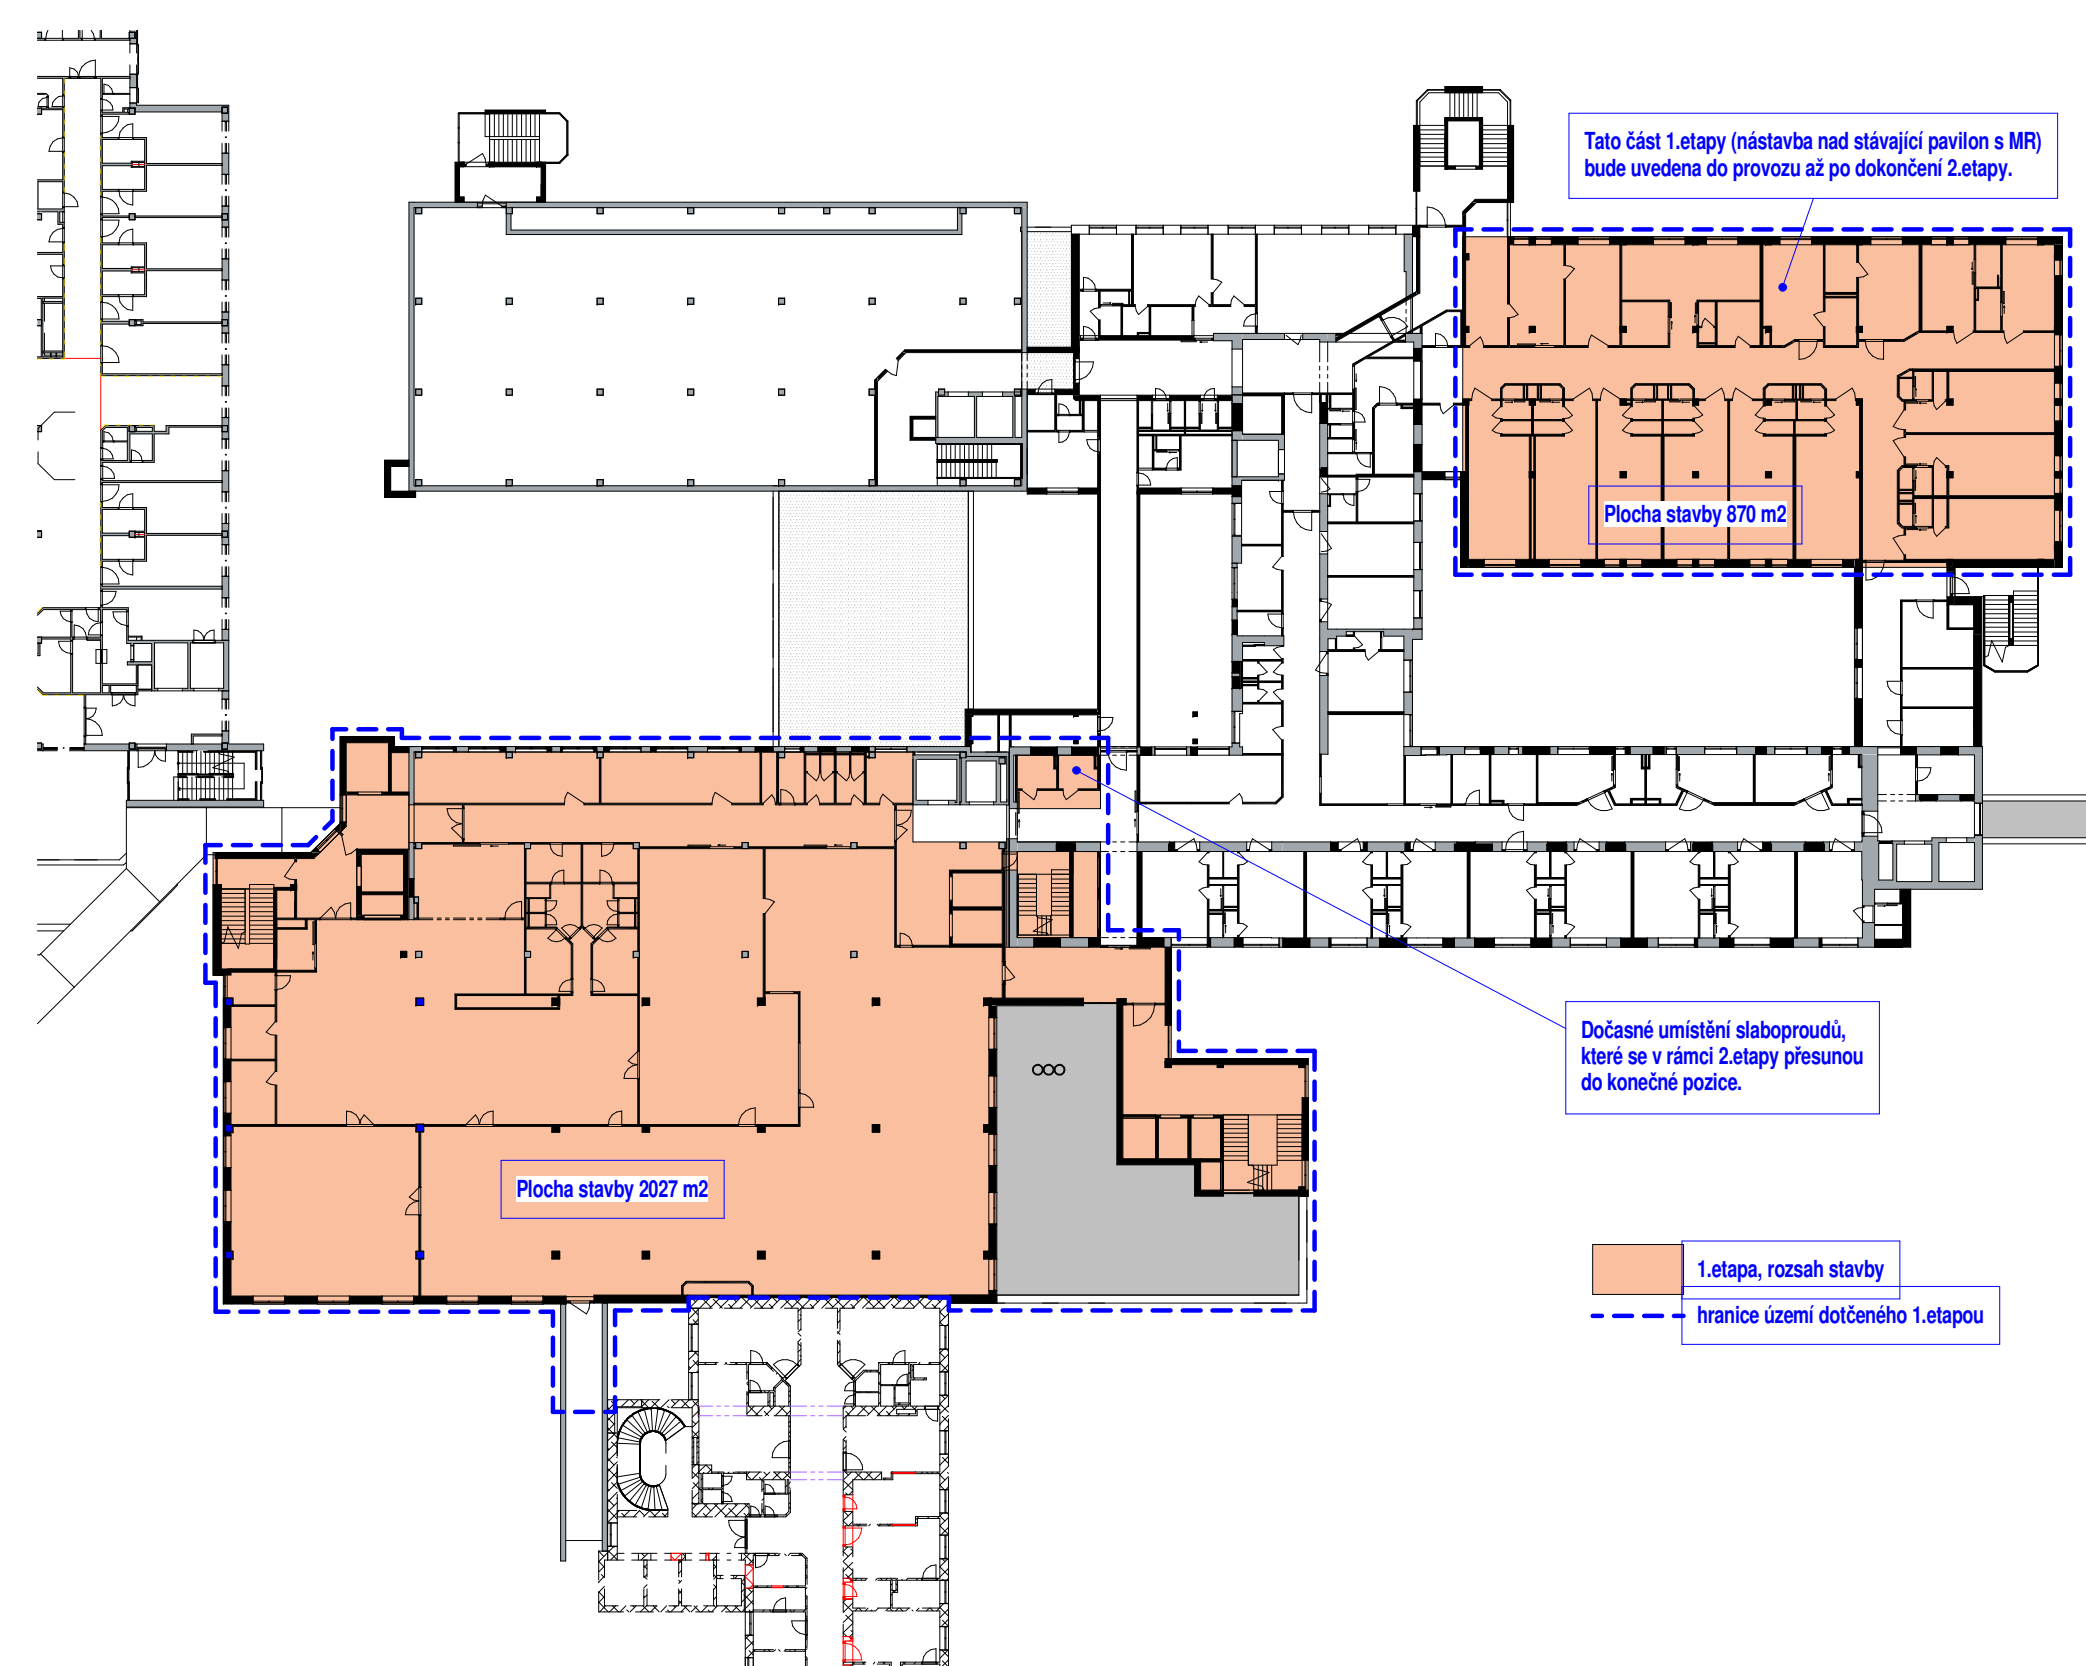


5.NP vyznačení etap

1 : 500

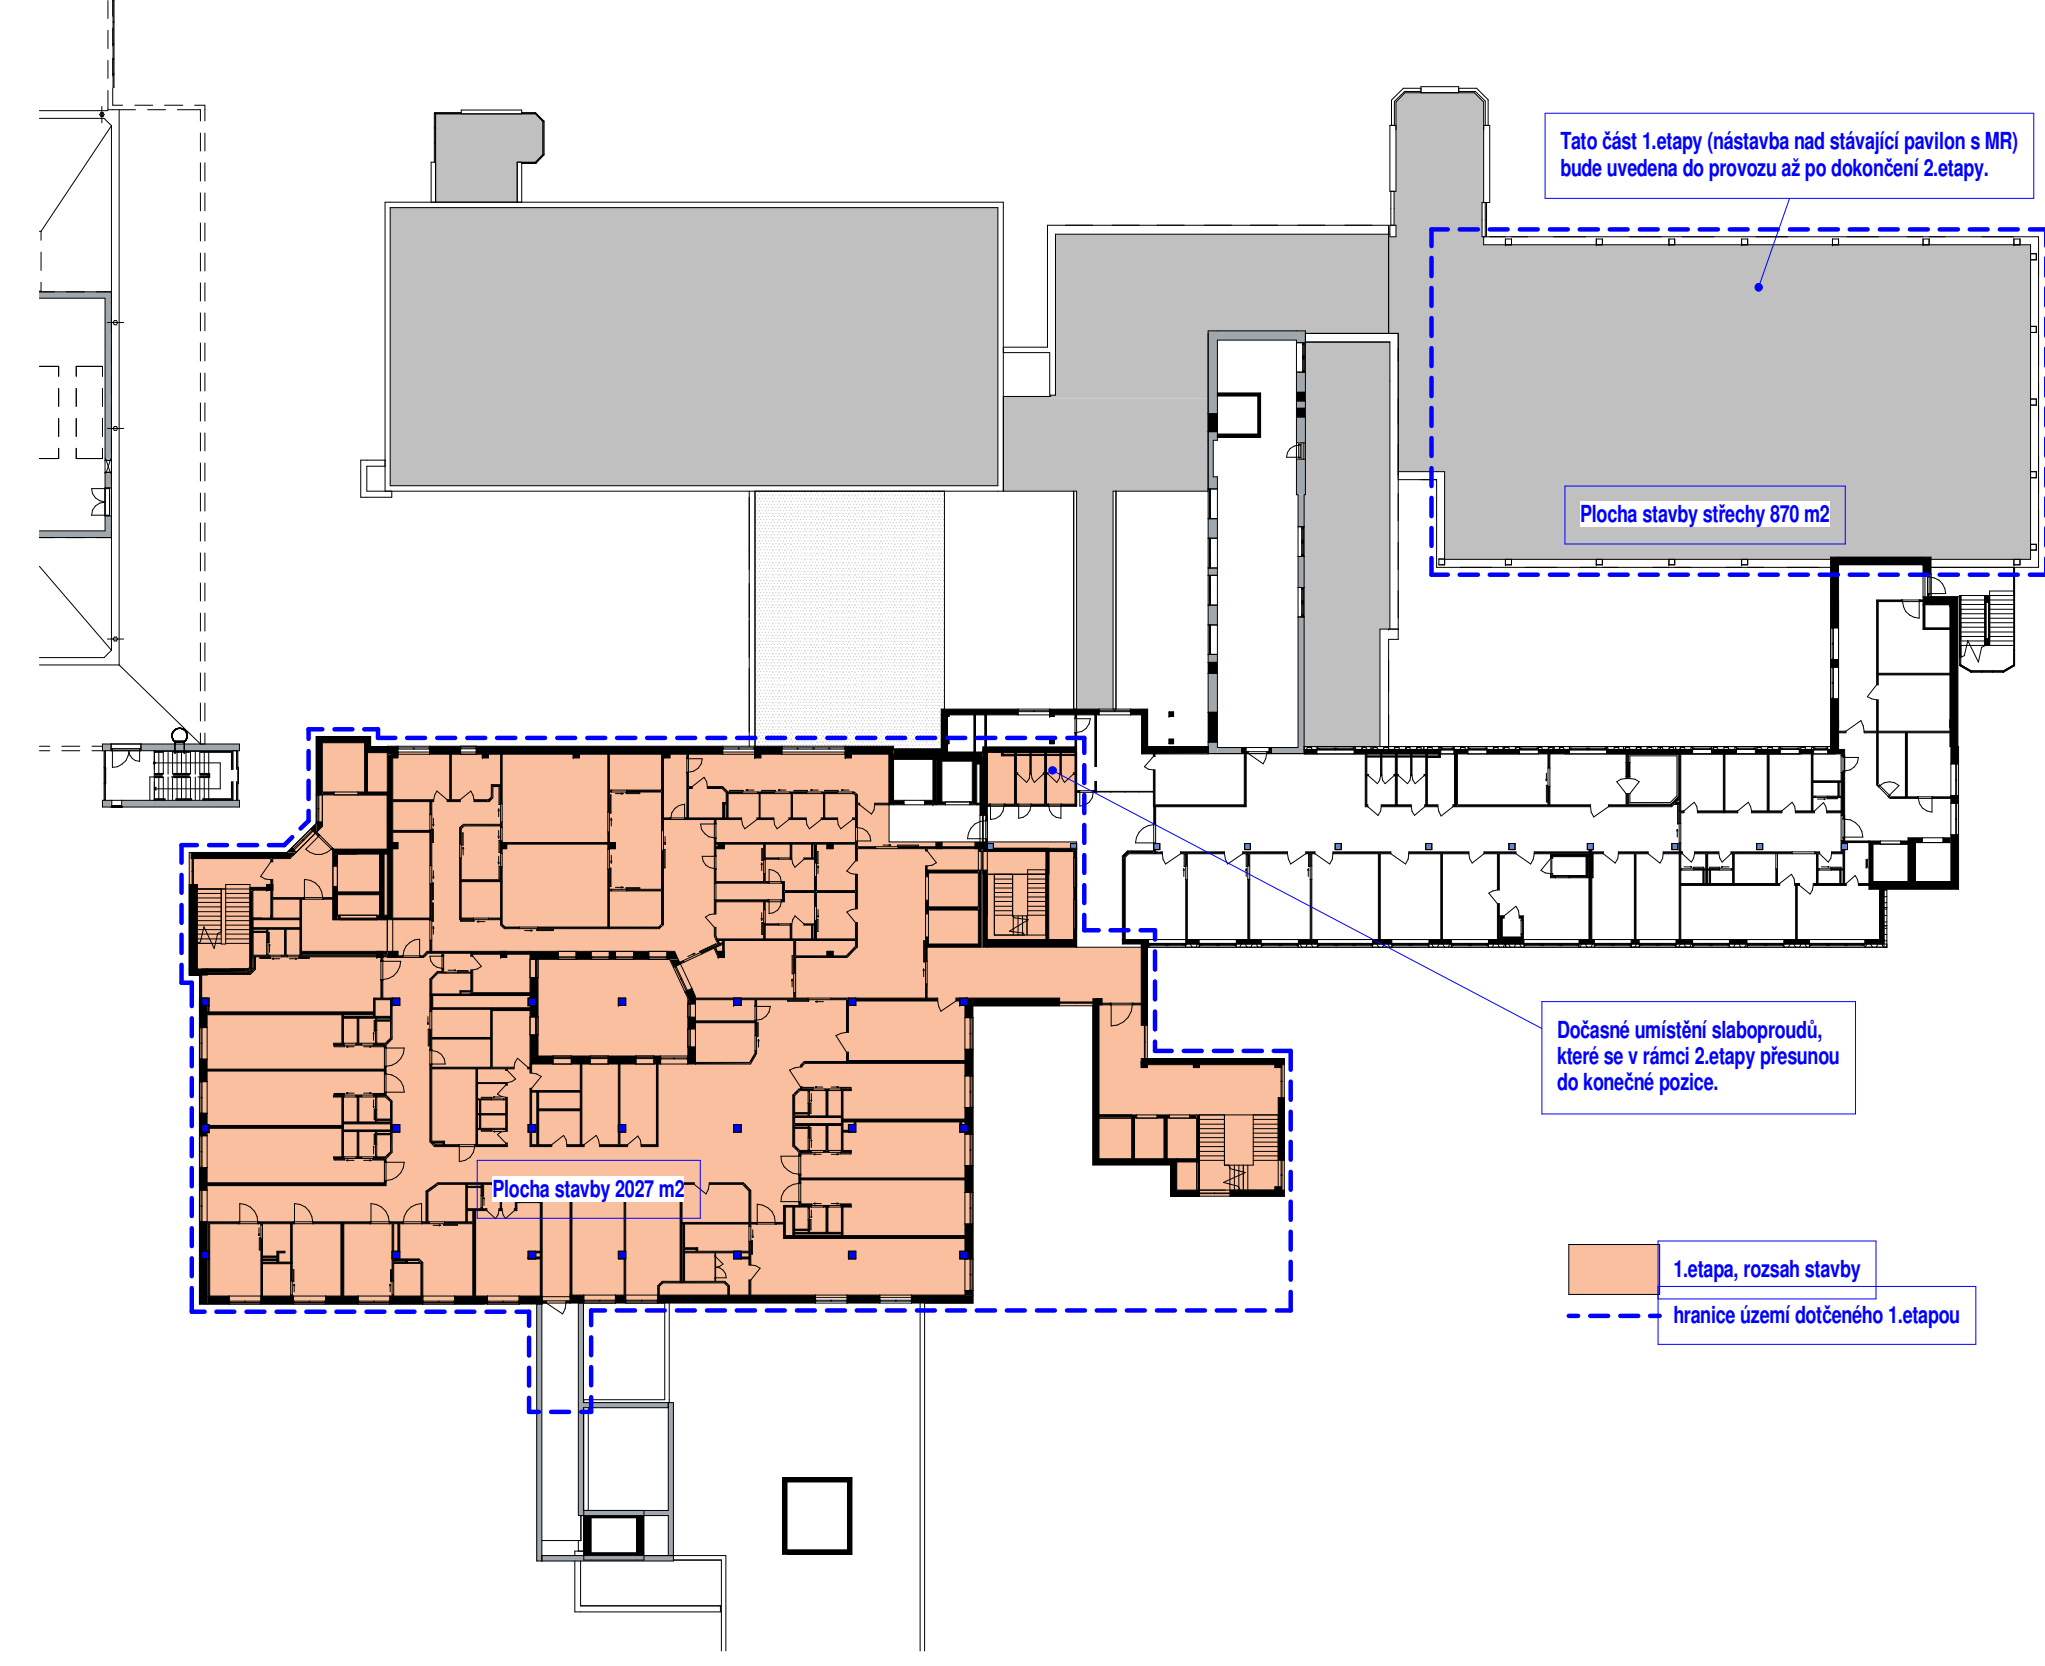


6.NP vyznačení etap

1 : 500

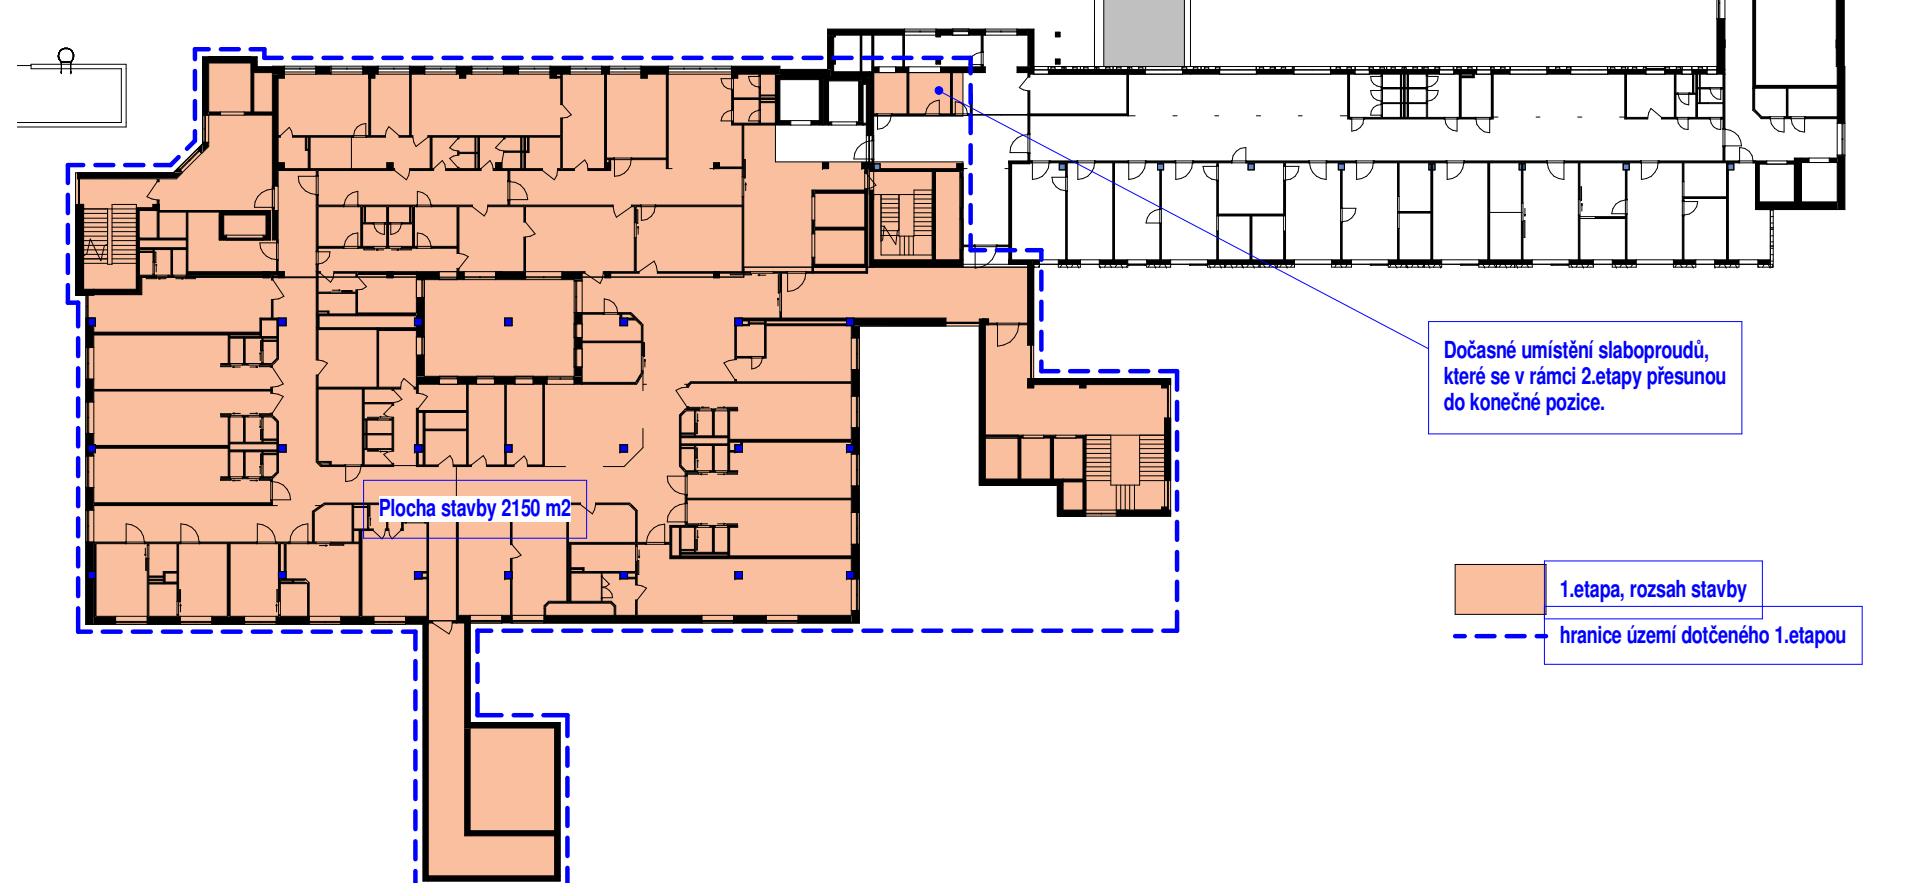

7.NP vyznačení etap

1 : 500

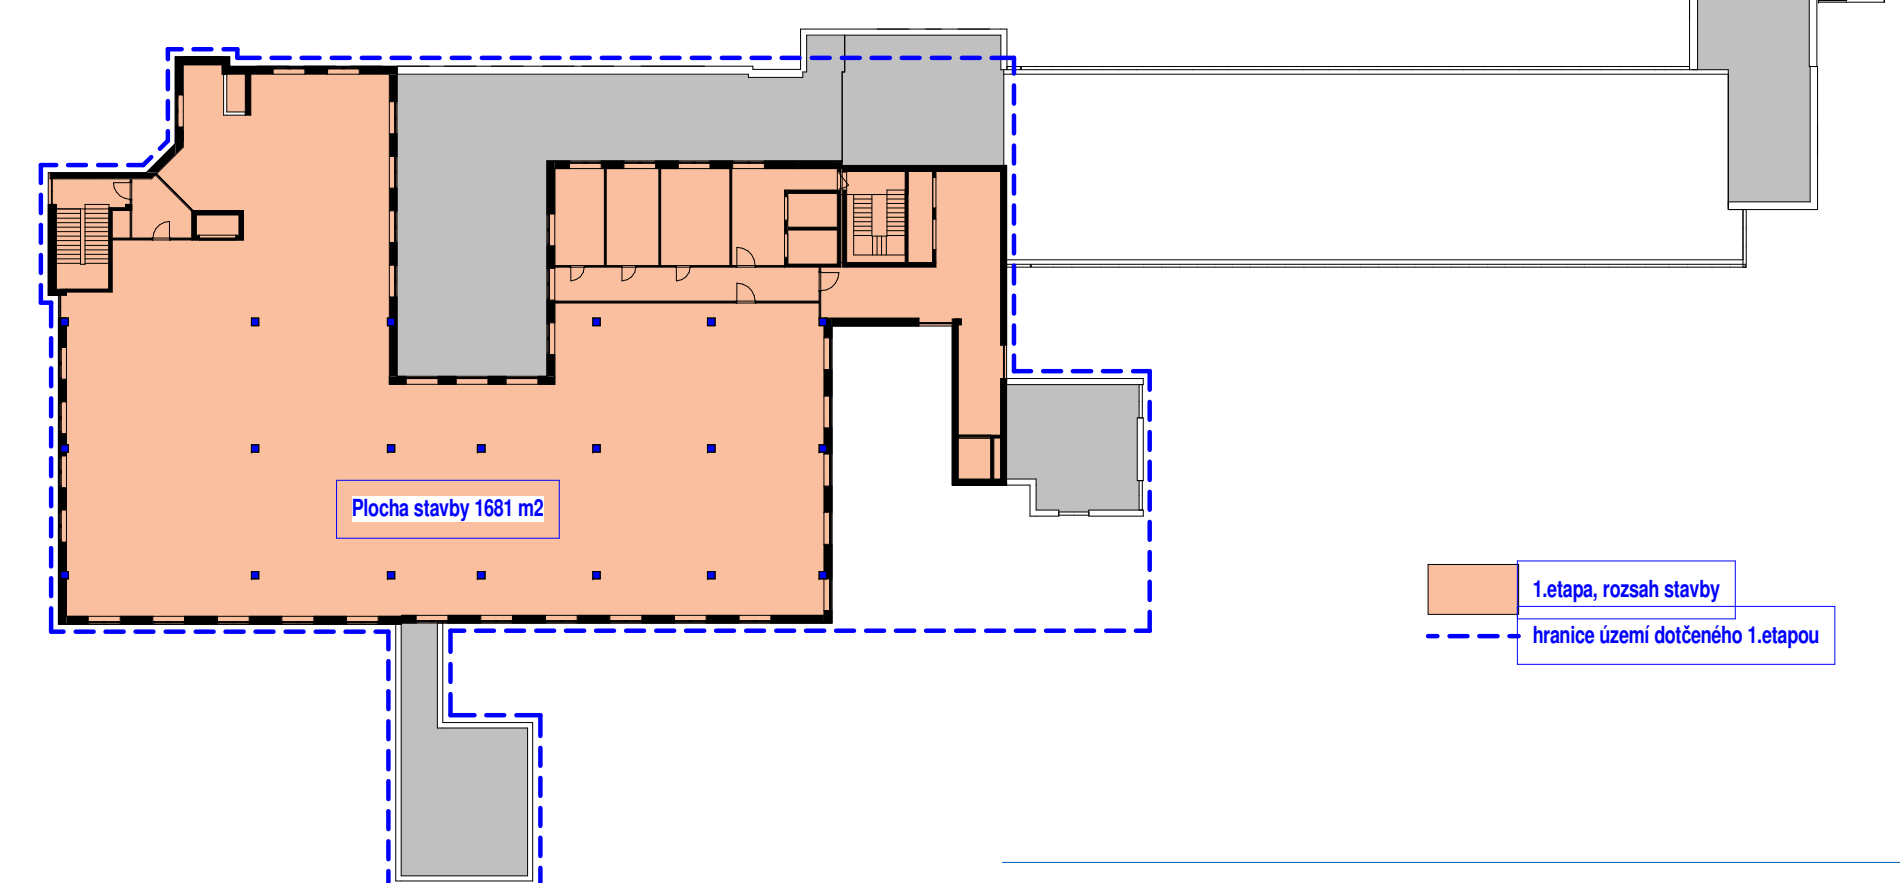

AGP nova spol. s r.o. Tř. 28. října 17 370 01 České Budějovice Tel: 387 021 812 Fax: 387 316 076 E-mail: agpnova@agpnova.cz www.agpnova.cz			
Vypracoval Ivan Korch	Odpovědný projektant Ivan Korch	Architekt Ivan Korch	Autorizoval Ing. Hájny
Název akce: Přístavby a rekonstrukce pavilonu CH Nemocnice České Budějovice, a.s.		Obecní úřad Krajští úřad Datum 20.12.2017	
Místo stavby: Areál Nemocnice České Budějovice (stávající pavilon CH a CH 1 a příslušenství)		Formát 1300 x 594 Měřítko 1 : 500 Číslo zakázky .../2017	
Investor: Nemocnice České Budějovice a.s., B. Němcové 585/54 370 01 České Budějovice		Skupě Dokumentace pro výběr projektanta	
Část: Příloha: Vyznačení rozsahu 1. etapy		Číslo výkresu 20	