C.2 - Celkový situační výkres

1 : 200

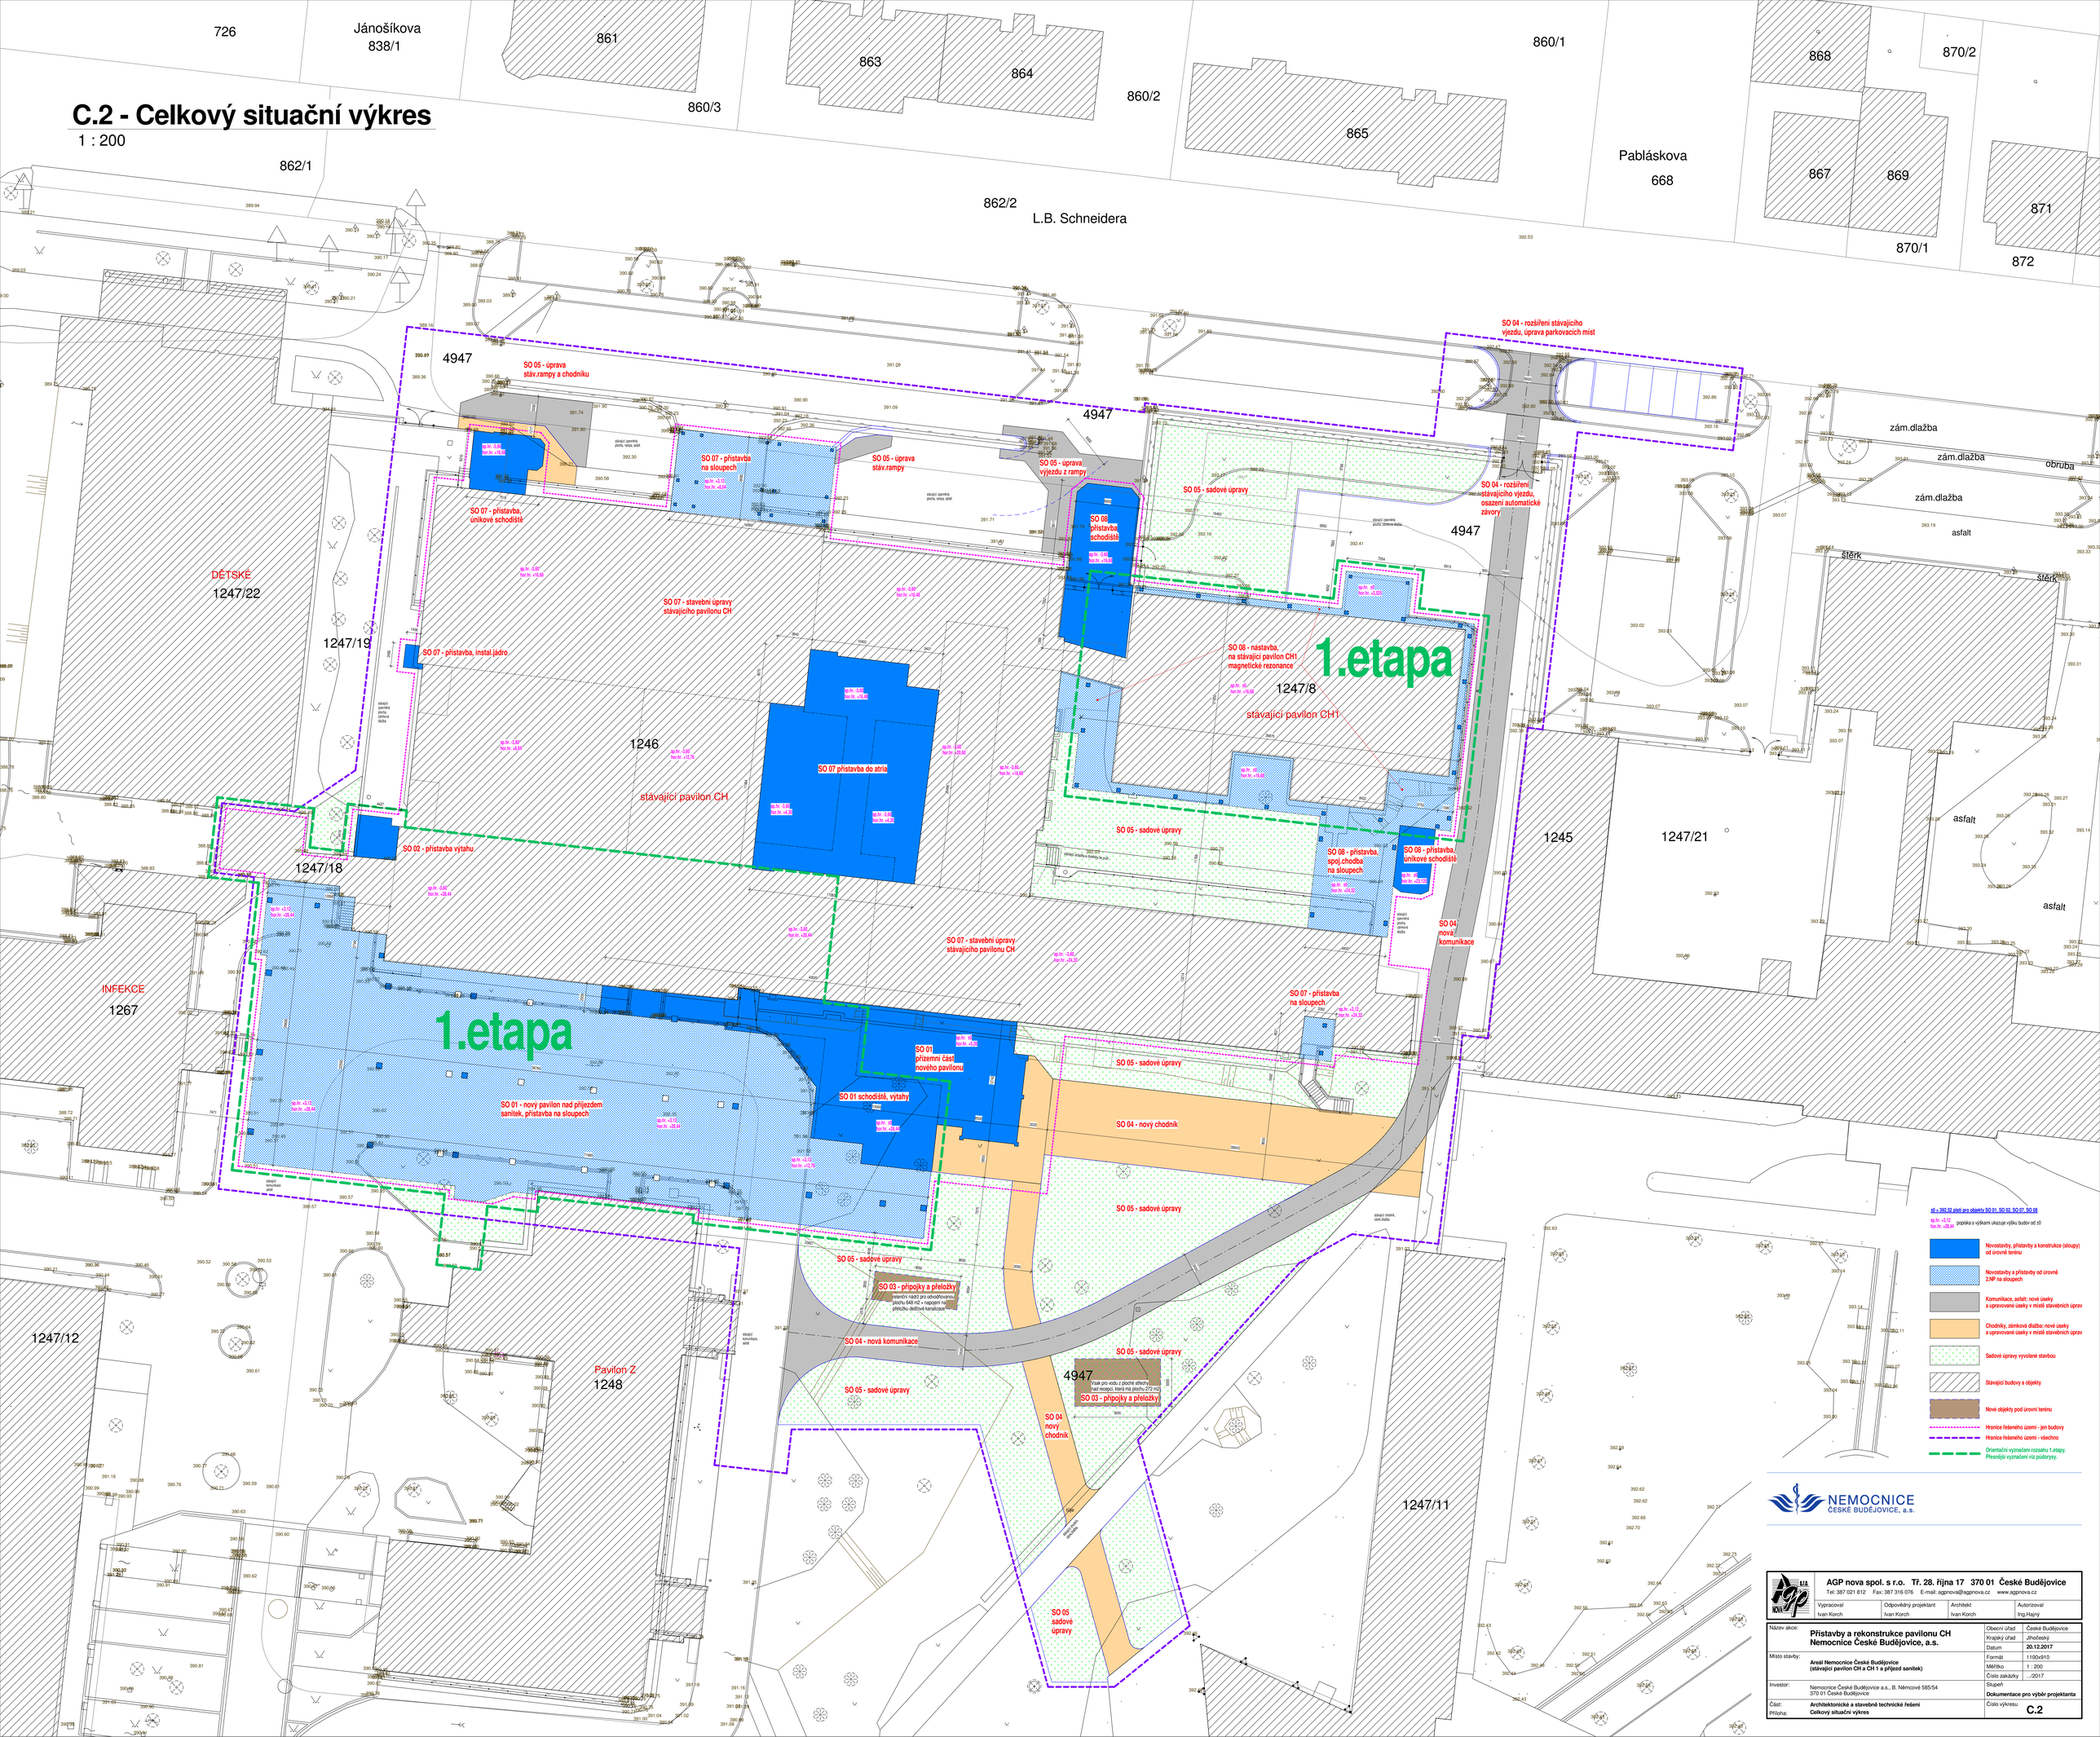

±0 = 392,52 platí pro objekty SO 01, SO 02, SO 07, SO 08

sp.hr. +3,12
hor.hr. +28,44 popiska s výškami ukazuje výšku budov od ±0

- Novostavby, přístavby a konstrukce (sloupy) od úrovně terénu
- Novostavby a přístavby od úrovně 2.NP na sloupech
- Komunikace, asfalt: nové úseky a upravované úseky v místě stavebních úprav
- Chodníky, zámková dlažba: nové úseky a upravované úseky v místě stavebních úprav
- Sadové úpravy vyvolané stavbou
- Stávající budovy a objekty
- Nové objekty pod úrovní terénu
- Hranice řešeného území - jen budovy
- Hranice řešeného území - všechno
- Orientační vyznačení rozsahu 1.etapy. Přesnější vyznačení viz půdorysy.

NEMOCNICE ČESKÉ BUDĚJOVICE, a.s.

AGP nova spol. s r.o. Tř. 28. října 17 370 01 České Budějovice
Tel: 387 021 812 Fax: 387 316 076 E-mail: agpnova@agpnova.cz www.agpnova.cz

Vypracoval	Odpovědný projektant	Architekt	Autorizoval
Ivan Korch	Ivan Korch	Ivan Korch	Ing.Hajný

Název akce:	**Přístavby a rekonstrukce pavilonu CH Nemocnice České Budějovice, a.s.**	Obecní úřad	České Budějovice
		Krajský úřad	Jihočeský
		Datum	**20.12.2017**
Místo stavby:	**Areál Nemocnice České Budějovice (stávající pavilon CH a CH 1 a příjezd sanitek)**	Formát	1100x910
		Měřítko	1 : 200
		Číslo zakázky	.../2017
Investor:	Nemocnice České Budějovice a.s., B. Němcové 585/54 370 01 České Budějovice	Stupeň	**Dokumentace pro výběr projektanta**
Část:	**Architektonické a stavebně technické řešení**	Číslo výkresu	**C.2**
Příloha:	**Celkový situační výkres**		