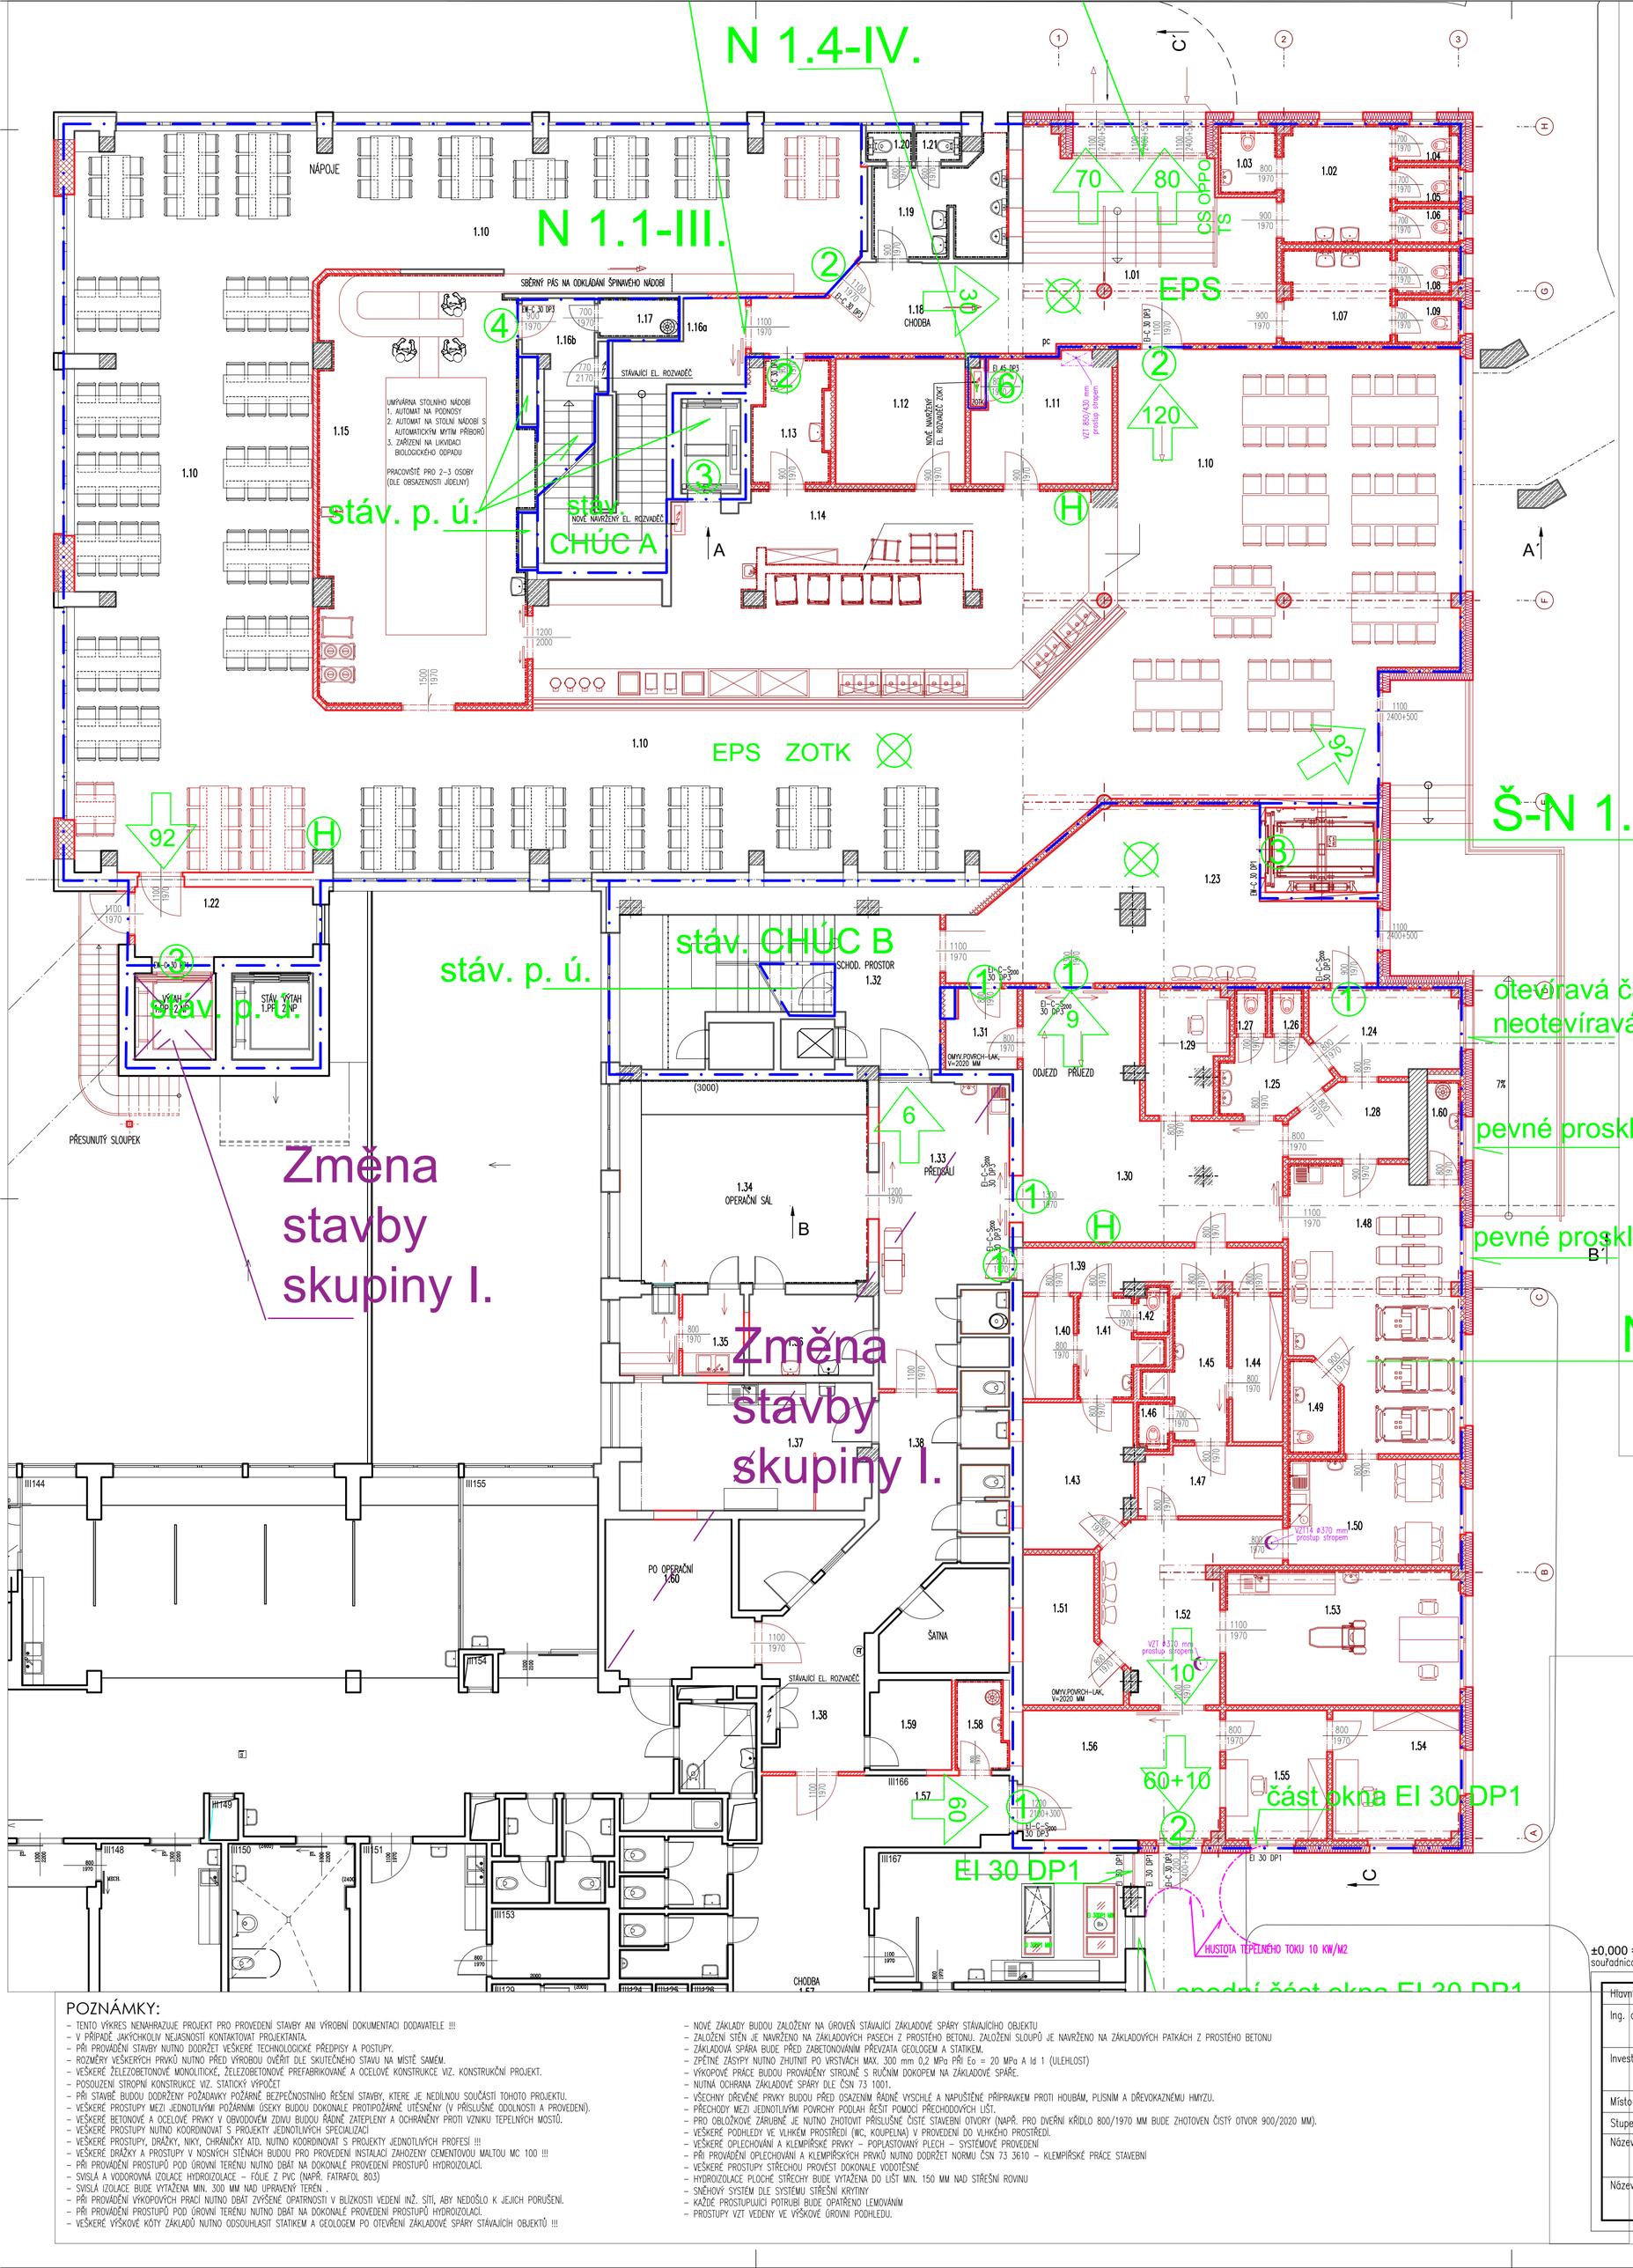

POZNÁMKY:

- TENTO VÝKRES NENAHRAZUJE PROJEKT PRO PROVEDENÍ STAVBY ANI VÝROBNÍ DOKUMENTACI DODAVATELE !!!
- V PŘÍPADĚ JAKÝCHKOLIV NEJASNOSTÍ KONTAKTOVAT PROJEKTANTA.
- PŘI PROVÁDĚNÍ STAVBY NUTNO DODRŽET VEŠKERÉ TECHNOLOGICKÉ PŘEDPISY A POSTUPY.
- ROZMĚRY VEŠKERÝCH PRVKŮ NUTNO PŘED VÝROBOU OVĚŘIT DLE SKUTEČNÉHO STAVU NA MÍSTĚ SAMÉM.
- VEŠKERÉ ŽELEZOBETONOVÉ MONOLITICKÉ, ŽELEZOBETONOVÉ PREFABRIKOVANÉ A OCELOVÉ KONSTRUKCE VIZ. KONSTRUKČNÍ PROJEKT.
- POSOUZENÍ STROPNÍ KONSTRUKCE VIZ. STATICKÝ VÝPOČET
- PŘI STAVBĚ BUDOU DODRŽENY POŽADAVKY POŽÁRNÉ BEZPEČNOSTNÍHO ŘEŠENÍ STAVBY, KTERÉ JE NEDÍLNOU SOUČÁSTÍ TOHOTO PROJEKTU.
- VEŠKERÉ PROSTUPY MEZI JEDNOTLIVÝMI POŽÁRNÍMI ÚSEKY BUDOU DOKONALE PROTIPOŽÁRNĚ UTĚSNĚNY (V PŘÍSLUŠNÉ ODOLNOSTI A PROVEDENÍ).
- VEŠKERÉ BETONOVÉ A OCELOVÉ PRVKY V OBVODOVÉM ZDIVU BUDOU ŘÁDNĚ ZATEPLENY A OCHRÁNĚNY PROTI VZNIKU TEPELNÝCH MOSTŮ.
- VEŠKERÉ PROSTUPY NUTNO KOORDINOVAT S PROJEKTY JEDNOTLIVÝCH SPECIALIZACÍ
- VEŠKERÉ PROSTUPY, DRÁŽKY, NIKY, CHRANIČKY ATD. NUTNO KOORDINOVAT S PROJEKTY JEDNOTLIVÝCH PROFESÍ !!!
- VEŠKERÉ DRÁŽKY A PROSTUPY V NOSNÝCH STĚNÁCH BUDOU PRO PROVEDENÍ INSTALACÍ ZAHOZENY CEMENTOVOU MALTOU MC 100 !!!
- PŘI PROVÁDĚNÍ PROSTUPŮ POD ÚROVNÍ TERÉNU NUTNO DBÁT NA DOKONALÉ PROVEDENÍ PROSTUPŮ HYDROIZOLACÍ.
- SVISLÁ A VODOROVNÁ IZOLACE HYDROIZOLACE – FÓLIE Z PVC (NAPŘ. FATRAFOL 803)
- SVISLÁ IZOLACE BUDE VYTAŽENA MIN. 300 MM NAD UPRAVENÝ TERÉN .
- PŘI PROVÁDĚNÍ VÝKOPOVÝCH PRACÍ NUTNO DBÁT ZVÝŠENÉ OPATRNOSTI V BLÍZKOSTI VEDENÍ INŽ. SÍTÍ, ABY NEDOŠLO K JEJICH PORUŠENÍ.
- PŘI PROVÁDĚNÍ PROSTUPŮ POD ÚROVNÍ TERÉNU NUTNO DBÁT NA DOKONALÉ PROVEDENÍ PROSTUPŮ HYDROIZOLACÍ.
- VEŠKERÉ VÝŠKOVÉ KÓTY ZÁKLADŮ NUTNO ODSOUHLASIT STATIKEM A GEOLOGEM PO OTEVŘENÍ ZÁKLADOVÉ SPÁRY STÁVAJÍCÍCH OBJEKTŮ !!!

- NOVÉ ZÁKLADY BUDOU ZALOŽENY NA ÚROVEŇ STÁVAJÍCÍ ZÁKLADOVÉ SPÁRY STÁVAJÍCÍHO OBJEKTU
- ZALOŽENÍ STĚN JE NAVRŽENO NA ZÁKLADOVÝCH PASECH Z PROSTÉHO BETONU. ZALOŽENÍ SLOUPŮ JE NAVRŽENO NA ZÁKLADOVÝCH PATKÁCH Z PROSTÉHO BETONU
- ZÁKLADOVÁ SPÁRA BUDE PŘED ZABETONOVÁNÍM PŘEVZATA GEOLOGEM A STATIKEM.
- ZPĚTNÉ ZÁSYPY NUTNO ZHUTNIT PO VRSTVÁCH MAX. 300 mm 0,2 MPa PŘI Eo = 20 MPa A Id 1 (ULEHLOST)
- VÝKOPOVÉ PRÁCE BUDOU PROVÁDĚNY STROJNĚ S RUČNÍM DOKOPEM NA ZÁKLADOVÉ SPÁŘE.
- NUTNÁ OCHRANA ZÁKLADOVÉ SPÁRY DLE ČSN 73 1001.
- VŠECHNY DŘEVĚNÉ PRVKY BUDOU PŘED OSAZENÍM ŘÁDNĚ VYSCHLÉ A NAPUŠTĚNÉ PŘÍPRAVKEM PROTI HOUBÁM, PLÍSNÍM A DŘEVOKAZNÉMU HMYZU.
- PŘECHODY MEZI JEDNOTLIVÝMI POVRCHY PODLAH ŘEŠIT POMOCÍ PŘECHODOVÝCH LIŠT.
- PRO OBLOŽKOVÉ ZÁRUBNĚ JE NUTNO ZHOTOVIT PŘÍSLUŠNÉ ČISTÉ STAVEBNÍ OTVORY (NAPŘ. PRO DVEŘNÍ KŘÍDLO 800/1970 MM BUDE ZHOTOVEN ČISTÝ OTVOR 900/2020 MM).
- VEŠKERÉ PODHLEDY VE VLHKÉM PROSTŘEDÍ (WC, KOUPELNA) V PROVEDENÍ DO VLHKÉHO PROSTŘEDÍ.
- VEŠKERÉ OPLECHOVÁNÍ A KLEMPÍŘSKÉ PRVKY – POPLASTOVANÝ PLECH – SYSTÉMOVÉ PROVEDENÍ
- PŘI PROVÁDĚNÍ OPLECHOVÁNÍ A KLEMPÍŘSKÝCH PRVKŮ NUTNO DODRŽET NORMU ČSN 73 3610 – KLEMPÍŘSKÉ PRÁCE STAVEBNÍ
- VEŠKERÉ PROSTUPY STŘECHOU PROVÉST DOKONALE VODOTĚSNÉ
- HYDROIZOLACE PLOCHÉ STŘECHY BUDE VYTAŽENA DO LIŠT MIN. 150 MM NAD STŘEŠNÍ ROVINU
- SNĚHOVÝ SYSTÉM DLE SYSTÉMU STŘEŠNÍ KRYTINY
- KAŽDÉ PROSTUPUJÍCÍ POTRUBÍ BUDE OPATŘENO LEMOVÁNÍM
- PROSTUPY VZT VEDENY VE VÝŠKOVÉ ÚROVNI PODHLEDU.

LEGENDA:

KONSTRUKCE NOVĚ NAVRŽENÉ:

- CERTIFIKOVANÝ VNĚJŠÍ KONTAKTNÍ ZATEPLOVACÍ SYSTÉM (ETICS) Z MINERÁLNÍ IZOLACE, ČEDIČOVÁ VLNA TL. 200 MM, (λd=0,036 W/m.K) LEPENÝ NA CELOPLOŠNÉ LEPIDLO A MECHANICKY KOTVENÉ, SOKL: PERIMETR TL. 150 MM, LEPENÝ NA PUR LEPIDLO
- KERAMICKÉ, AKUSTICKÉ ZDÍCÍ PRVKY, BROUŠENÉ,PEVNOST 15 MPa, VZDUCHOVÁ NEPRŮZVUČNOST=50 dB, VYZDĚNO NA MALTU PRO TENKÉ SPÁRY
- VÝPLŇOVÉ ZDIVO TL. 150, 200 mm Z PÓROBETONOVÝCH BLOKŮ, VYZDĚNO NA MALTU PRO TENKÉ SPÁRY
- NENOSNÉ ZDIVO TL. 100 mm Z PÓROBETONOVÝCH PŘÍČKOVEK, VYZDĚNO NA MALTU PRO TENKÉ SPÁRY
- NENOSNÉ ZDIVO TL. 125 mm Z PÓROBETONOVÝCH PŘÍČKOVEK, VYZDĚNO NA MALTU PRO TENKÉ SPÁRY
- KONSTRUKCE ŽELEZOBETONOVÉ PREFABRIKOVANÉ
- DOZDÍVKY STÁVAJÍCÍCH OKENNÍCH A DVEŘNÍCH OTVORŮ: JEDNÁ SE O VYZDĚNÍ OD ÚROVNĚ STÁV. PARAPETU DO ÚROVNĚ STÁV. NADPRAŽÍ, PÓROBETONOVÉ BLOKY DLE TLOUŠŤKY STÁVAJÍCÍ KONSTRUKCE
- PEVNOST V TLAKU 10 MPa VYZDĚNO NA MALTU PRO TENKÉ SPÁRY
- KONSTRUKCE ŽELEZOBETONOVÉ PREFABRIKOVANÉ–PANEL

KONSTRUKCE STÁVAJÍCÍ:

- ŽELEZOBETON
- STÁVAJÍCÍ ZDĚNÉ KONSTRUKCE

TENTO VÝKRES NENAHRAZUJE DOKUMENTACI PROVEDENÍ STAVBY ANI VÝROBNÍ DOKUMENTACI DODAVATELE!!!
JEDNÁ SE O VÝKRES PRO STAVEBNÍ POVOLENÍ. PŘED ZAHÁJENÍM STAVEBNÍCH PRACÍ JE NUTNO ZPRACOVAT DOKUMENTACI PROVEDENÍ STAVBY. VEŠKERÉ PROSTUPY, DRÁŽKY, NIKY, CHRANIČKY ATD. NUTNO KOORDINOVAT S PROJEKTY JEDNOTLIVÝCH PROFESÍ !!!

SO 01–STÁVAJÍCÍ OBJEKT T14–STRAVOVACÍ A ODDĚLENÍ ÚČOCH
SO 02–STÁVAJÍCÍ OBJEKT PAVILONU "C"
SO 03–PŘÍSTAVBA STRAVOVACÍHO TRAKTU
SO 04–PŘÍSTAVBA TRAKTU STOMATOLOGIE

SO 01 SO 03 SO 02 SO 04

±0,000 = 391,65 m.n.m.
souřadnicový systém: S–JTSK / výškový systém BPV

Hlavní architekt	Hlavní projektant	Zodpovědný projektant	Projektoval	
Ing. arch. P. Prokop	Ing. arch. P. Prokop Ing. V. Daněk	Ing. arch. P. Prokop	Radek Bláha	ARKUS5 s.r.o. K. Weise 1675, České Budějovice 370 03
Investor	NEMOCNICE ČESKÉ BUDĚJOVICE, a.s. B. Němcové 585/54, 370 01 České Budějovice			
Místo stavby	Parc. č.: 1247/1, 1247/12, k.ú.: České Budějovice 7		Formát	9xA4
Stupeň projektu	Sloučené územní a stavební řízení (DUR+DSP)		Datum	04/2022
Název akce	PŘÍSTAVBA PAVILONŮ "C" a T14–STRAVOVACÍ A ODDĚLENÍ ÚČOCH		Měřítko	1:100
			Č. zakázky	R.02/2022
Název výkresu	D.1.1 ARCHITEKTONICKO–STAVEBNÍ ŘEŠENÍ PŮDORYS 1.NP		Č. kopie	Č. výkresu D.1.1.06