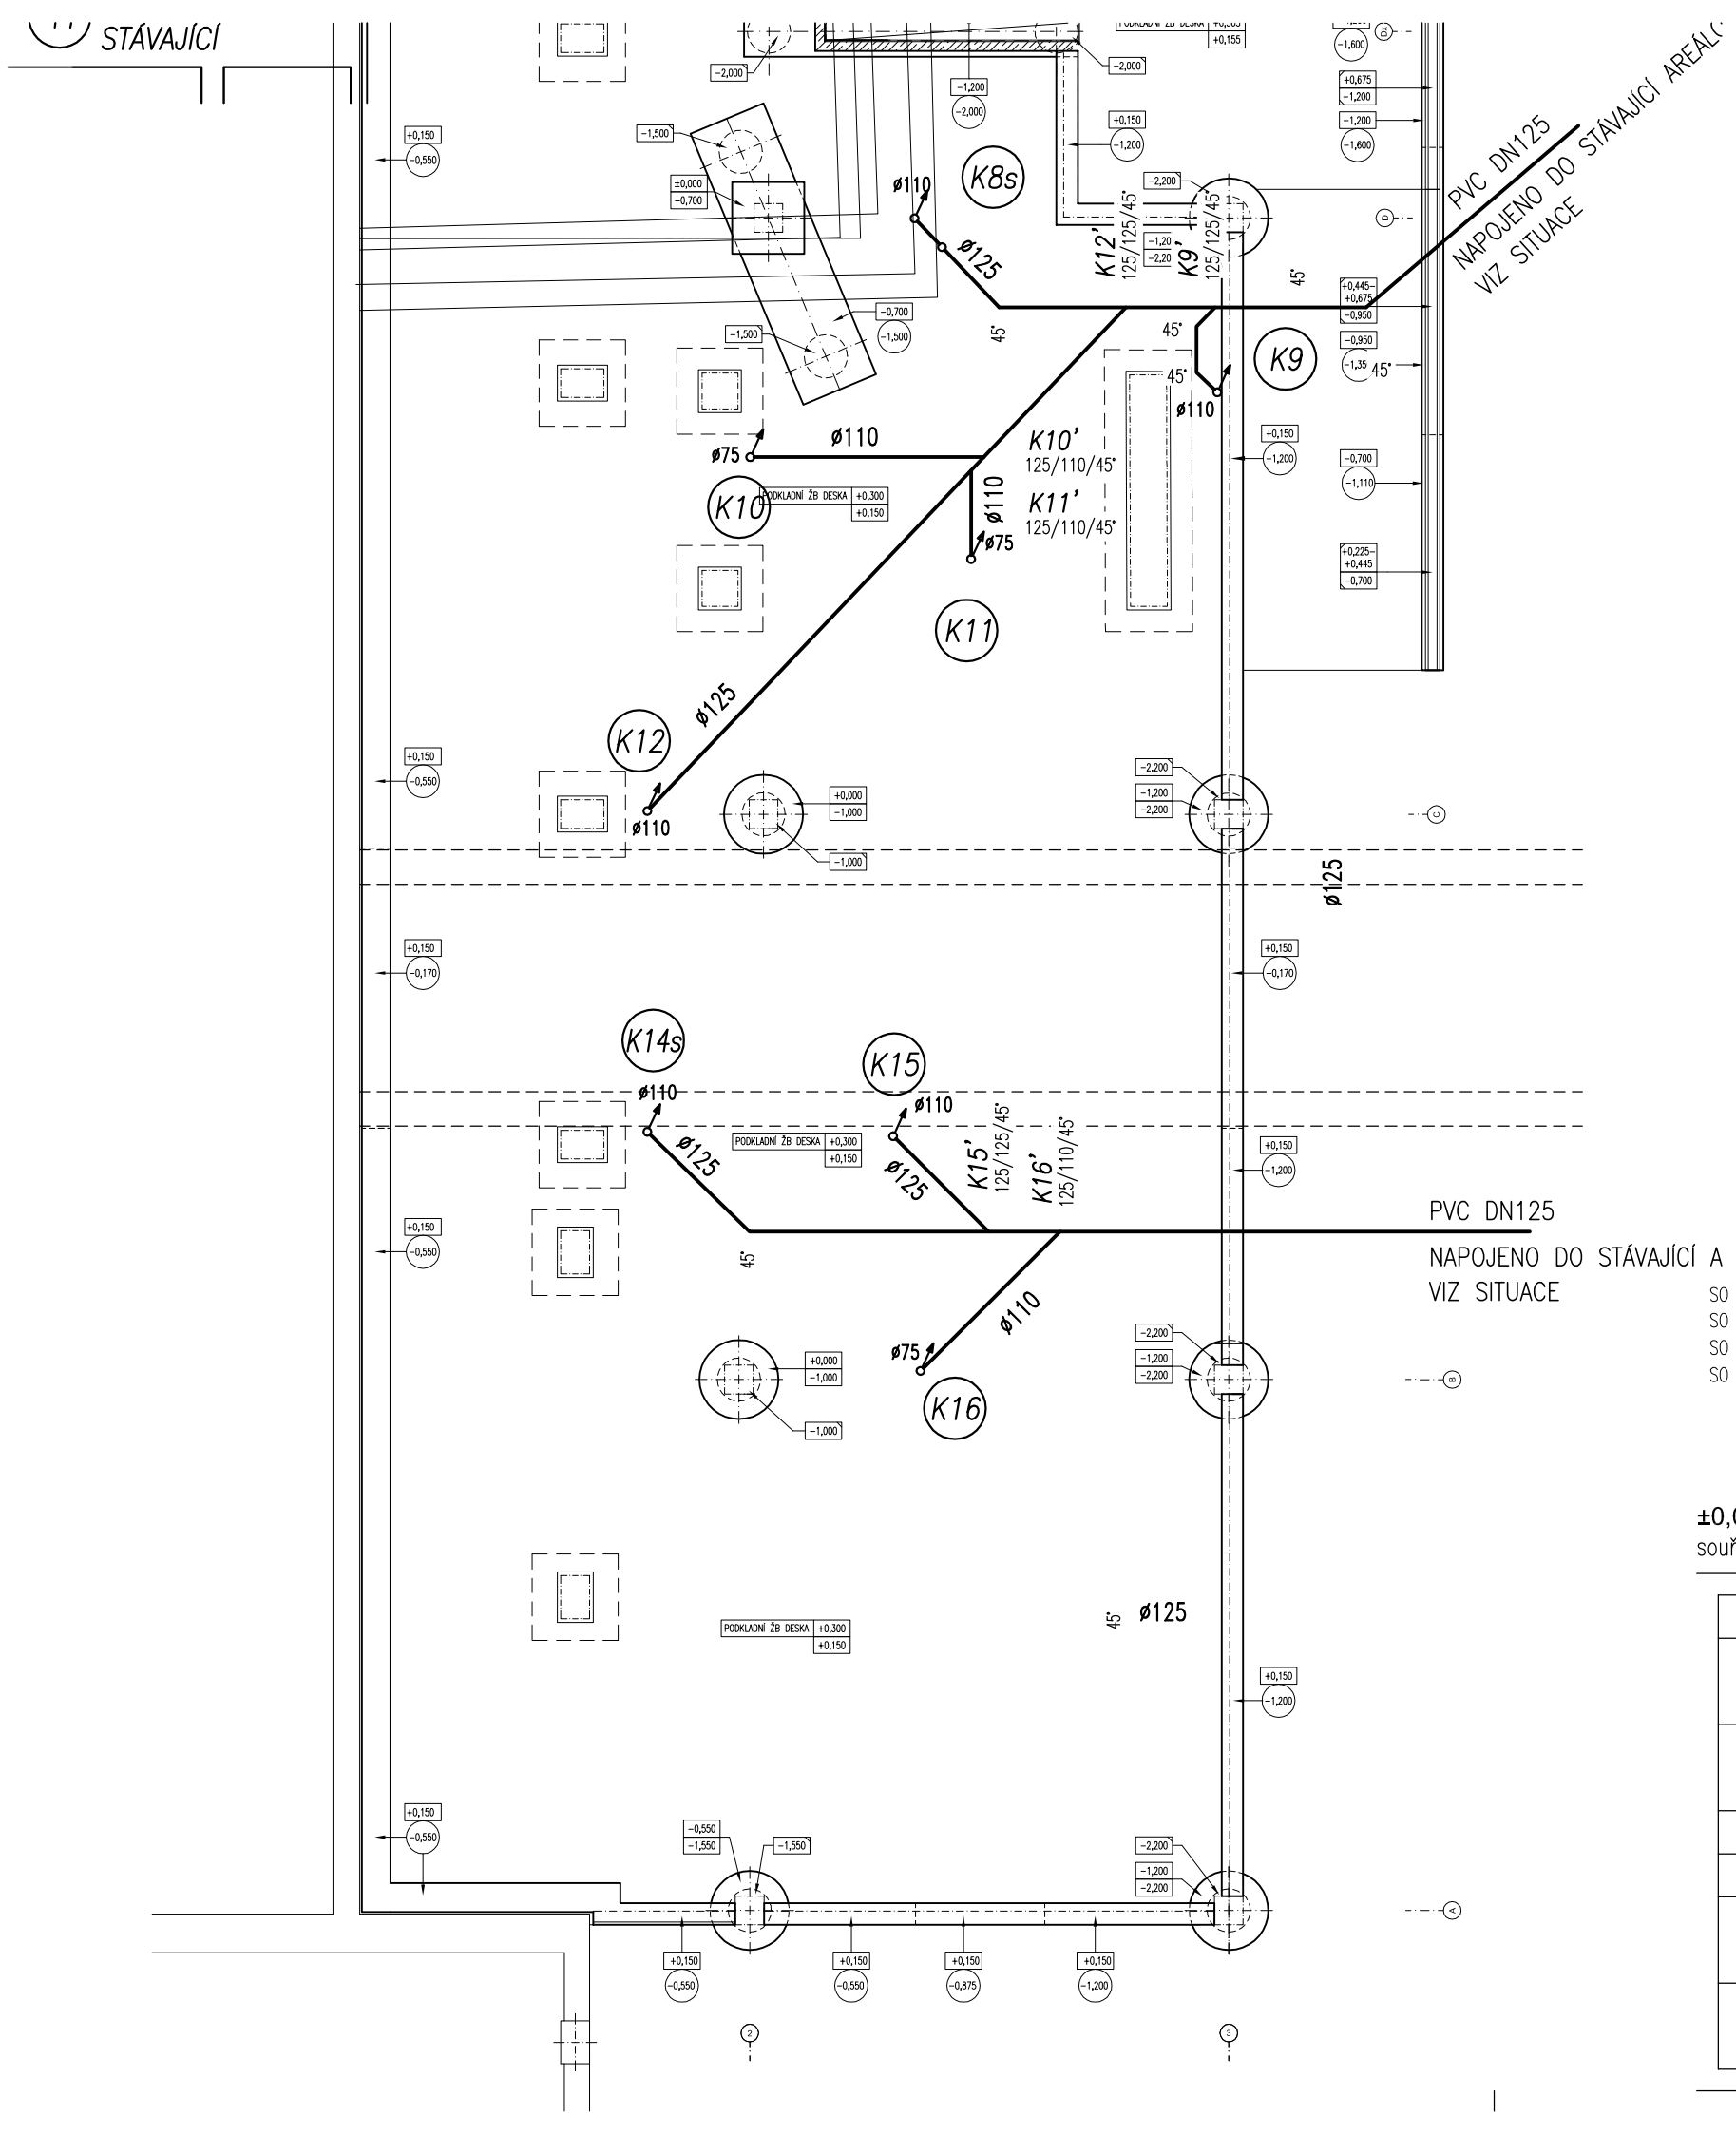

LEGENDA ZTI

- STUDENÁ VODA
- TEPLÁ VODA
- CIRKULACE
- POŽÁRNÍ VODA
- UPRAVENÁ VODA GASTRO
- PŘIPOJOVACÍ POTRUBÍ KANALIZACE
- SPLAŠKOVÁ KANALIZACE GRAVITAČNÍ
- SPLAŠKOVÁ KANALIZACE VEDENÁ POD STROPEM
- TUKOVÁ KANALIZACE NAVRHOVANÁ
- TUKOVÁ KANALIZACE STÁVAJÍCÍ
- TUKOVÁ KANALIZACE STÁVAJÍCÍ – DEMONTOVANÁ
- DEŠŤOVÁ KANALIZACE
- HS — HYDRANTOVÝ SYSTÉM D25 S TVAROVĚ STÁLOU HADICÍ 30 m
- Vx — STOUPAČKA VODOVODU
- Hx — STOUPAČKA POŽÁRNÍHO VODOVODU
- Kx — STOUPAČKA KANALIZACE S INDEXEM "s" VYVEDENÁ NAD STŘECHU
- Tx — STOUPAČKA TUKOVÉ KANALIZACE

SO 01–STÁVAJÍCÍ OBJEKT STRAVOVACÍHO PAVILONU
SO 02–STÁVAJÍCÍ OBJEKT PAVILONU "C"
SO 03–PŘÍSTAVBA STRAVOVACÍHO TRAKTU
SO 04–PŘÍSTAVBA STOMATOLOGIE

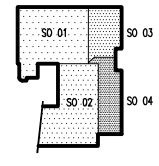

±0,000 = Stávající podlaha v 1.NP objektu SO 01
souřadnicový systém: S–JTSK / výškový systém BPV

Hlavní architekt	Hlavní projektant	Zodpovědný projektant	Projektoval	ARKUS5 s.r.o. K. Weise 1675, České Budějovice 370 03
Ing. arch. P. Prokop	Ing. arch. P. Prokop Ing. V. Daněk	Ing. Romana Pouzarová	Ing. Romana Pouzarová	
Investor	NEMOCNICE ČESKÉ BUDĚJOVICE, a.s. B. Němcové 585/54, 370 01 České Budějovice			
Místo stavby	Parc. č.: 1247/1, 1247/12, k.ú.: České Budějovice 7			Formát: 2xA4
Stupeň projektu	Dokumentace provedení stavby			Datum: 10/2022
Název akce	**PŘÍSTAVBA PAVILONŮ "C" a T14–STRAVOVACÍ A ODDĚLENÍ ÚČOCH**			Měřítko: 1:100
				Č. zakázky: R.01/2022
Název výkresu	D.1.4.1 ZDRAVOTNĚ TECHNICKÉ INSTALACE **SO04 - ZÁKLADY**			Č. kopie Č. přílohy: D.1.4.1.04