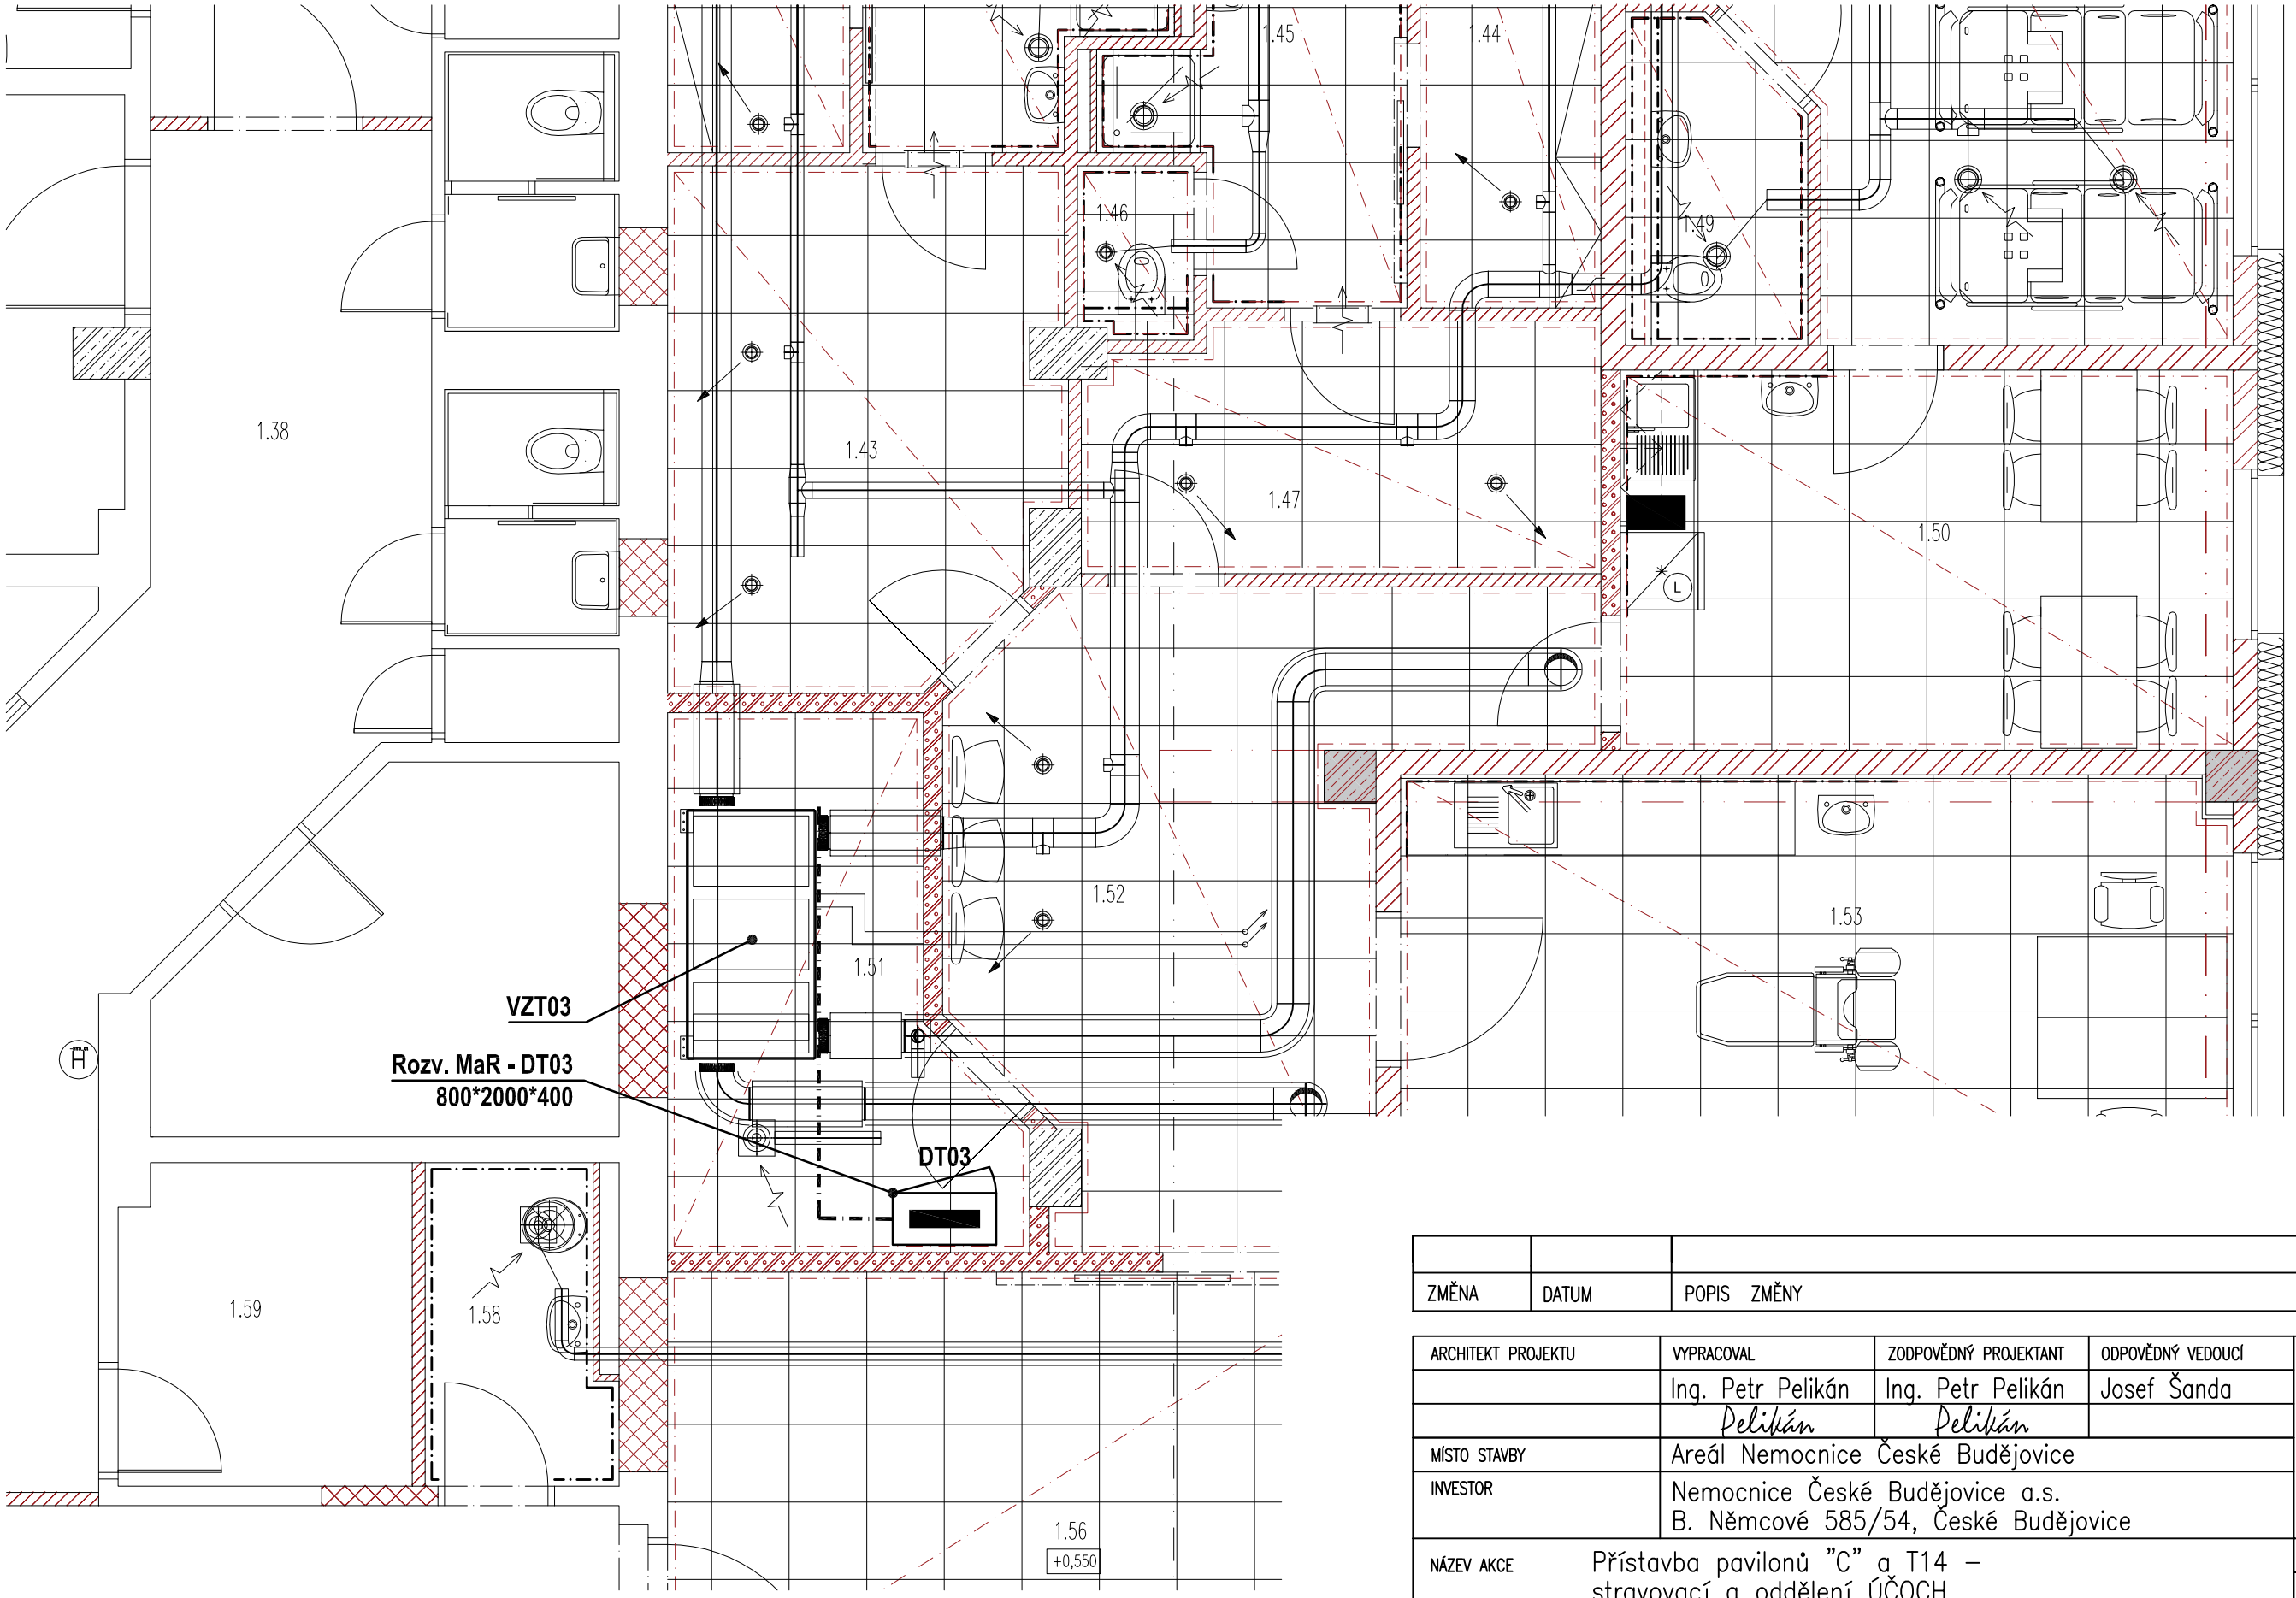

Kabelová trasa M+R

Stoupačka M+R

ZMĚNA	DATUM	POPIS ZMĚNY	JMÉNO

ARCHITEKT PROJEKTU	VYPRACOVAL	ZODPOVĚDNÝ PROJEKTANT	ODPOVĚDNÝ VEDOUCÍ
	Ing. Petr Pelikán	Ing. Petr Pelikán	Josef Šanda
	Pelikán	Pelikán	
MÍSTO STAVBY	Areál Nemocnice České Budějovice		
INVESTOR	Nemocnice České Budějovice a.s. B. Němcové 585/54, České Budějovice		

CES spol. s r. o.
MĚŘENÍ A REGULACE
Karolíny Světlé 2556
370 04 České Budějovice
tel: +420 387 007 811
e-mail: ces@ces-cb.cz

NÁZEV AKCE	Přístavba pavilonů "C" a T14 – stravovací a oddělení ÚČOCH	DOKUMENTACE	DPS
		DATUM	11/2022
		POČET FORMÁTŮ	2 A4
STAVEBNÍ OBJEKT		ZAKÁZKOVÉ ČÍSLO	222.69
		ARCHIVNÍ ČÍSLO	
DÍLČÍ ČÁST	D.1.4.8 – Měření a regulace	MĚŘÍTKO 1:50	KOPIE ČÍSLO
NÁZEV VÝKRESU	Půdorys 1.NP – strojovna VZT	ČÍSLO VÝKRESU 1	