
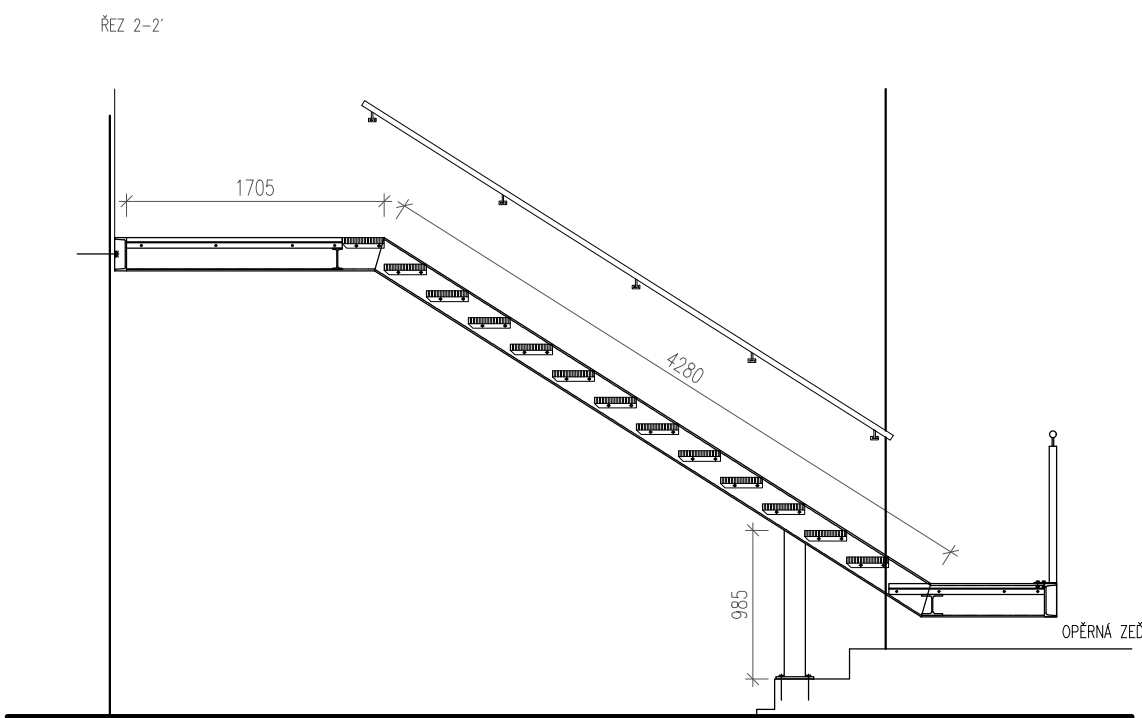
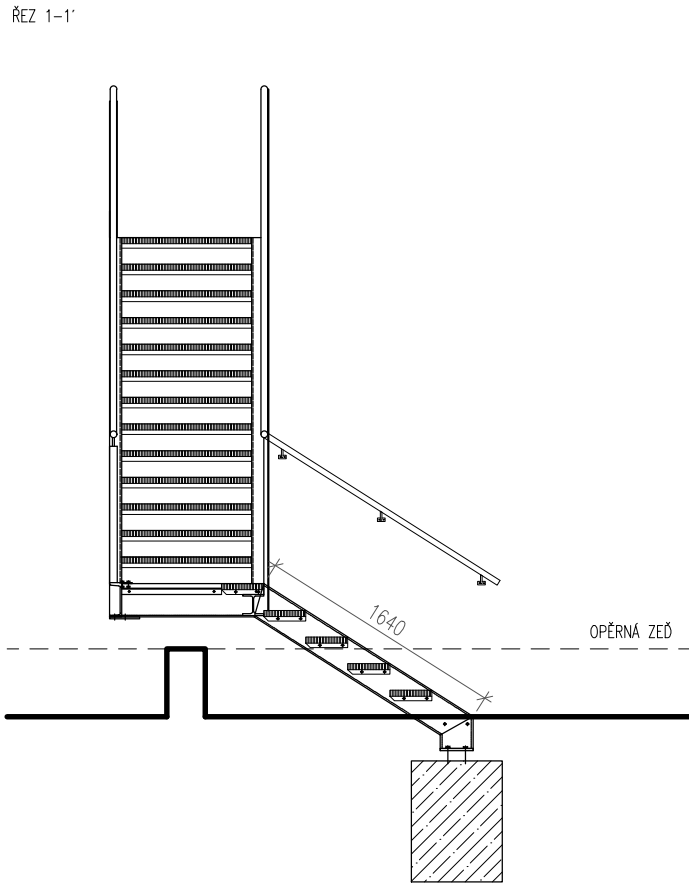


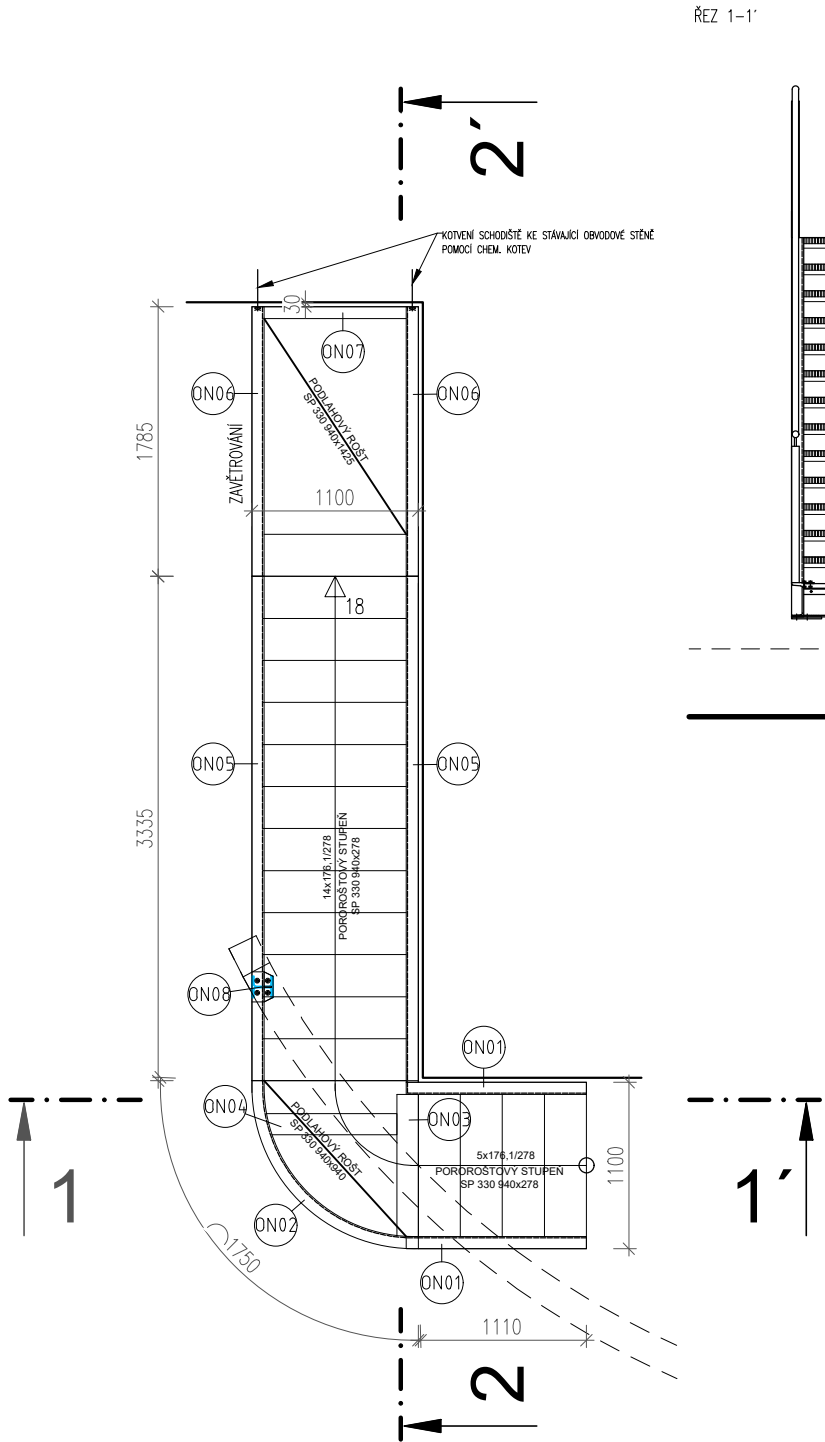

PROVÁDĚNÍ OK	ČSN EN 1090-2
ÓCHYLKY TVARU A ROZMĚRU DLE	ČSN EN 1090-2
PŘÍPRAVA SVAR. PLOCH	ČSN EN ISO 9892-1
ZKOUŠENÍ A KONTROLA SVARU	ČSN EN ISO 5817
TŘÍDA PROVEDENÍ SVARU – STUPEŇ JAKOSTI C	ČSN EN ISO 5817
SKUPINA OCELOVÉ KONSTRUKCE	EXC2

OCEL S 235 JR
POVRCHOVÁ ÚPRAVA – ZÁROVE ZINKOVÁNÍ
ŠROUBY 8.8

OCELOVÁ KONSTRUKCE-VÝKAZ MATERIÁLU							
OCEL S235							
OZN.	TYP/PROFIL	SCHÉMA	POČET PRVKŮ	DÉLKA [mm]	HMOTNOST[kg/m]	HMOTNOST[kg/ks]	HMOTNOST[kg]
ON01	VÁLCOVANÝ NOSNÍK U220	1640	2	1640	29,4	48,216	96,432
ON02	VÁLCOVANÝ NOSNÍK U220	1750	1	1750	29,4	51,45	51,45
ON03	HE140B	940	1	940	33,7	31,678	31,678
ON04	HE140B	865	1	865	33,7	29,15	29,15
ON05	VÁLCOVANÝ NOSNÍK U220	4280	2	4280	29,4	125,83	251,66
ON06	VÁLCOVANÝ NOSNÍK U220	1705	2	1705	29,4	50,127	100,254
ON07	VÁLCOVANÝ NOSNÍK U220	940	1	940	29,4	27,636	27,636
ON08	HE140B	630	1	630	29,4	18,522	18,522
HMOTNOST CELKEM:							606,782 Kg

Hlavní architekt	Hlavní projektant	Zodpovědný projektant	Projektoval	ARKUS5 s.r.o. K. Weise 1675, České Budějovice 370 03	
Ing. arch. P. Prokop	Ing. arch. P. Prokop Ing. V. Daněk	Ing. arch. P. Prokop	Radek Bláha		
Investor	NEMOCNICE ČESKÉ BUDĚJOVICE, a.s. B. Němcové 585/54, 370 01 České Budějovice			Formát	18xA4
Místo stavby	Parc. č.: 1247/1, 1247/12, k.ú.: České Budějovice 7			Datum	12/2022
Stupeň projektu	Dokumentace provedení stavby (DPS)			Měřítko	1:50
Název akce	PŘÍSTAVBA PAVILONŮ "C" a T14-STRAVOVACÍ A ODDĚLENÍ ÚČOCH			Č. zakázky	R.02/2022
Název výkresu	D.1.1 ARCHITEKTONICKO-STAVEBNÍ ŘEŠENÍ PŘÍLOHA Č.1-VÝKRES VENKOVNÍHO OCELOVÉHO SCHODIŠTĚ			Č. kopie	Č. výkresu D.1.1.19