






| | | | | | |
|---|--|---|------------------|---|----|
| GENERALNÍ PROJEKTANT: | | ZODP. PROJEKTANT | |  | |
| BRES spol. s r.o. | | ING. JIŘÍ REITKNECHT | | | |
| náměstí Republiky 366/1, 614 00 Brno - Husovice | |  | | | |
| | | | | | |
| PROJEKTANT ČÁSTI: | ZODP. PROJEKTANT | KONTROLOVAL | VYPRACOVAL | | |
| RAVRez s.r.o. | ING. V. MARTYNEK | JAKUB PROCHÁZKA | BARTOŠ, MARTYNEK | | |
| Nové sady 988/2 | | | | | |
| 602 00 Brno | | | | | |
| KRAJ: | Jihočeský | OKRES: | Tábor | | |
| INVESTOR: | Nemocnice Tábor, Kpt. Jaroše 2000/10, 390 03 Tábor | | | FORMÁT | A4 |
| AKCE: | Instalace FVE Nemocnice Tábor | | | MĚŘÍTKO | - |
| Kpt. Jaroše, 390 03 Tábor D.1.4.1 Projekt elektroinstalací | | | DATUM | 12/2022 | |
| | | | ÚČEL | DVZ | |
| | | | Č. ZAKÁZKY | BOXXX | |
| | | | Č. VÝKR. | PARÉ | |
| OBSAH: | | | | | |
| Rozvaděč RT1 | | | 304 | | |



| | | | | | | | |
|-------|--|---|------------------|---|--|--|--|
| Zmena | | Investor: Nemocnice Tábor kpt. Jaros 2000, Tábor | | Zpracoval: Bartoš Datum: prosinec 2022 | | Tento dokument obsahuje citlivá data firmy RAVRCZ s.r.o. | |
| D | | | | | | | |
| C | | | | | | | |
| B | | | Zakazkové číslo: | Kontroloval: Ing. Matynek | | Kopírování a použití těchto dat nebo jejich změny je možná jen s písemným schválením této firmy. | |
| A | | | | Datum: prosinec 2022 | | | |
| | | | | A4 | | | |



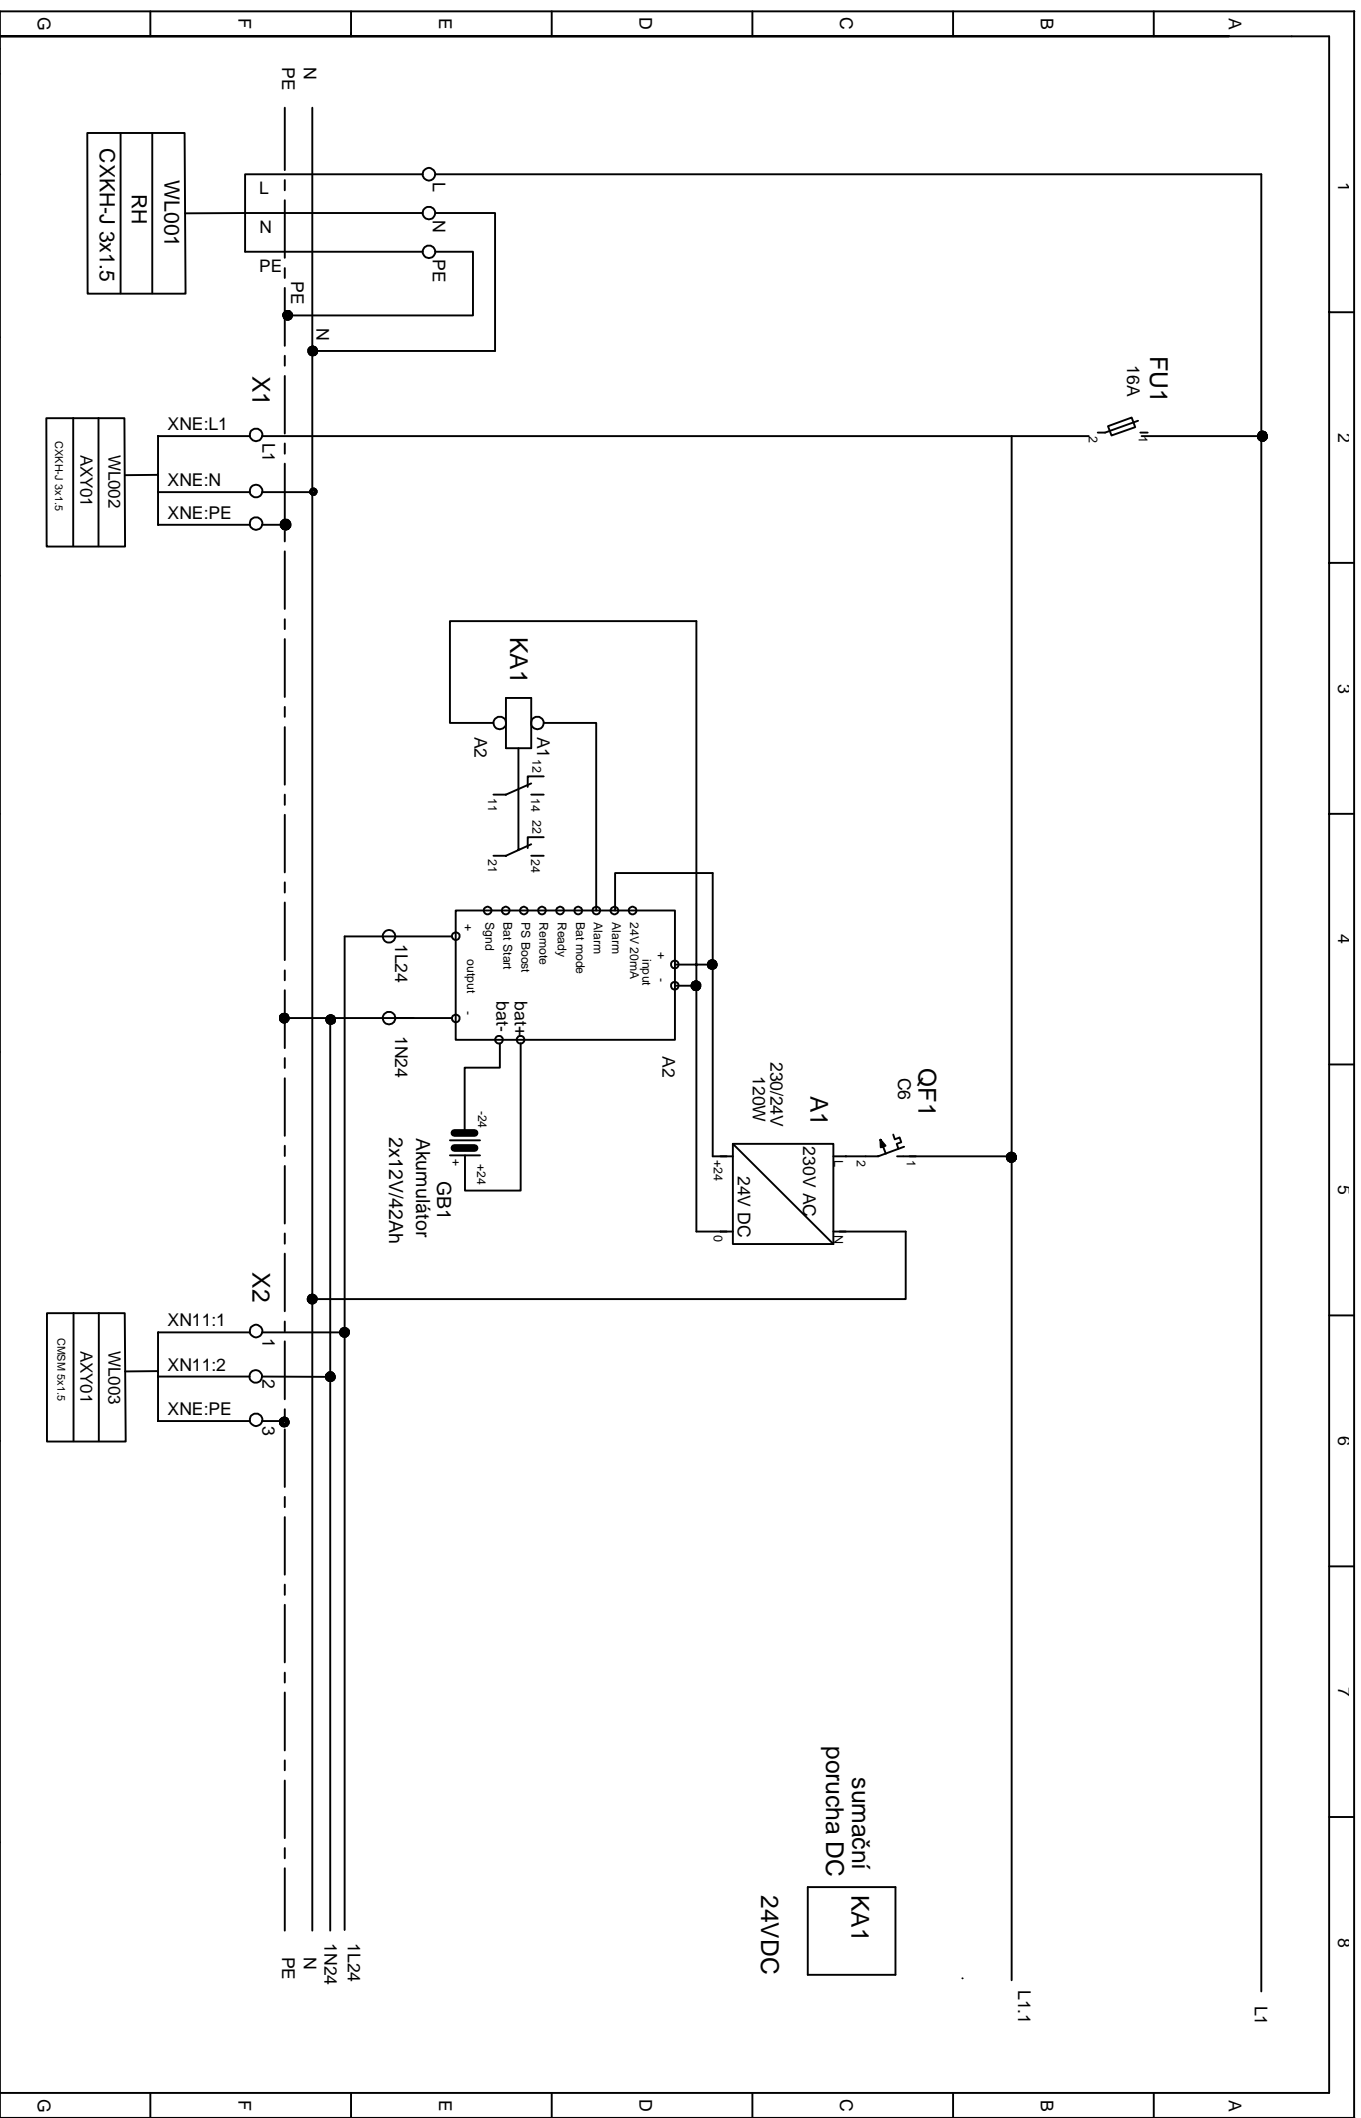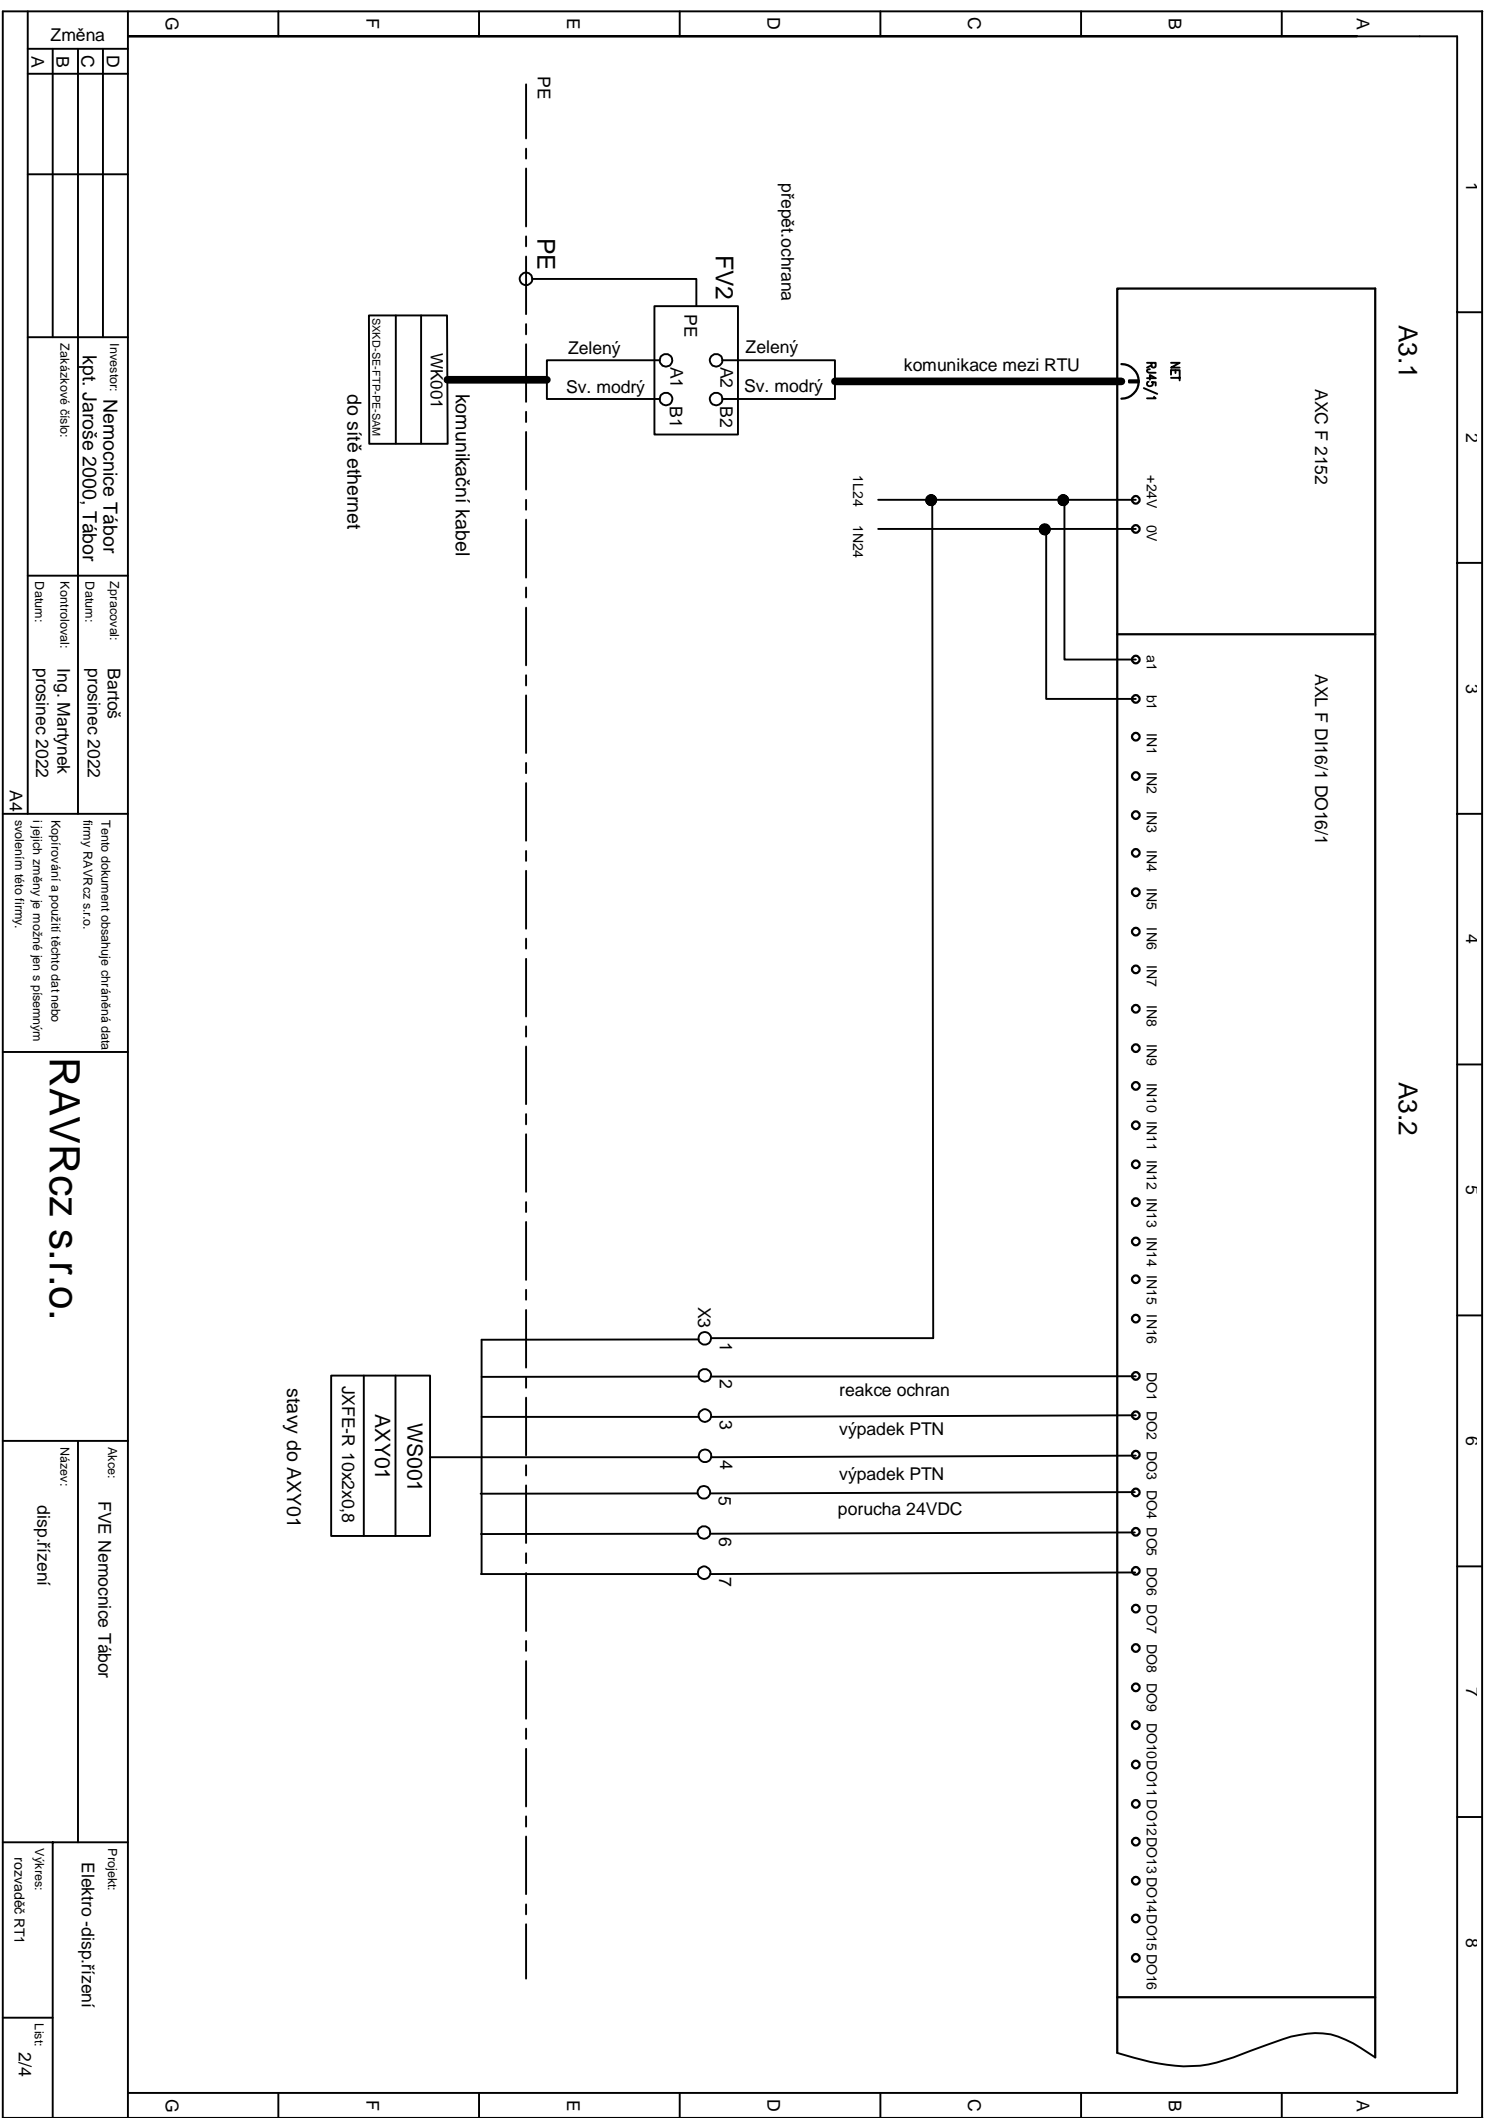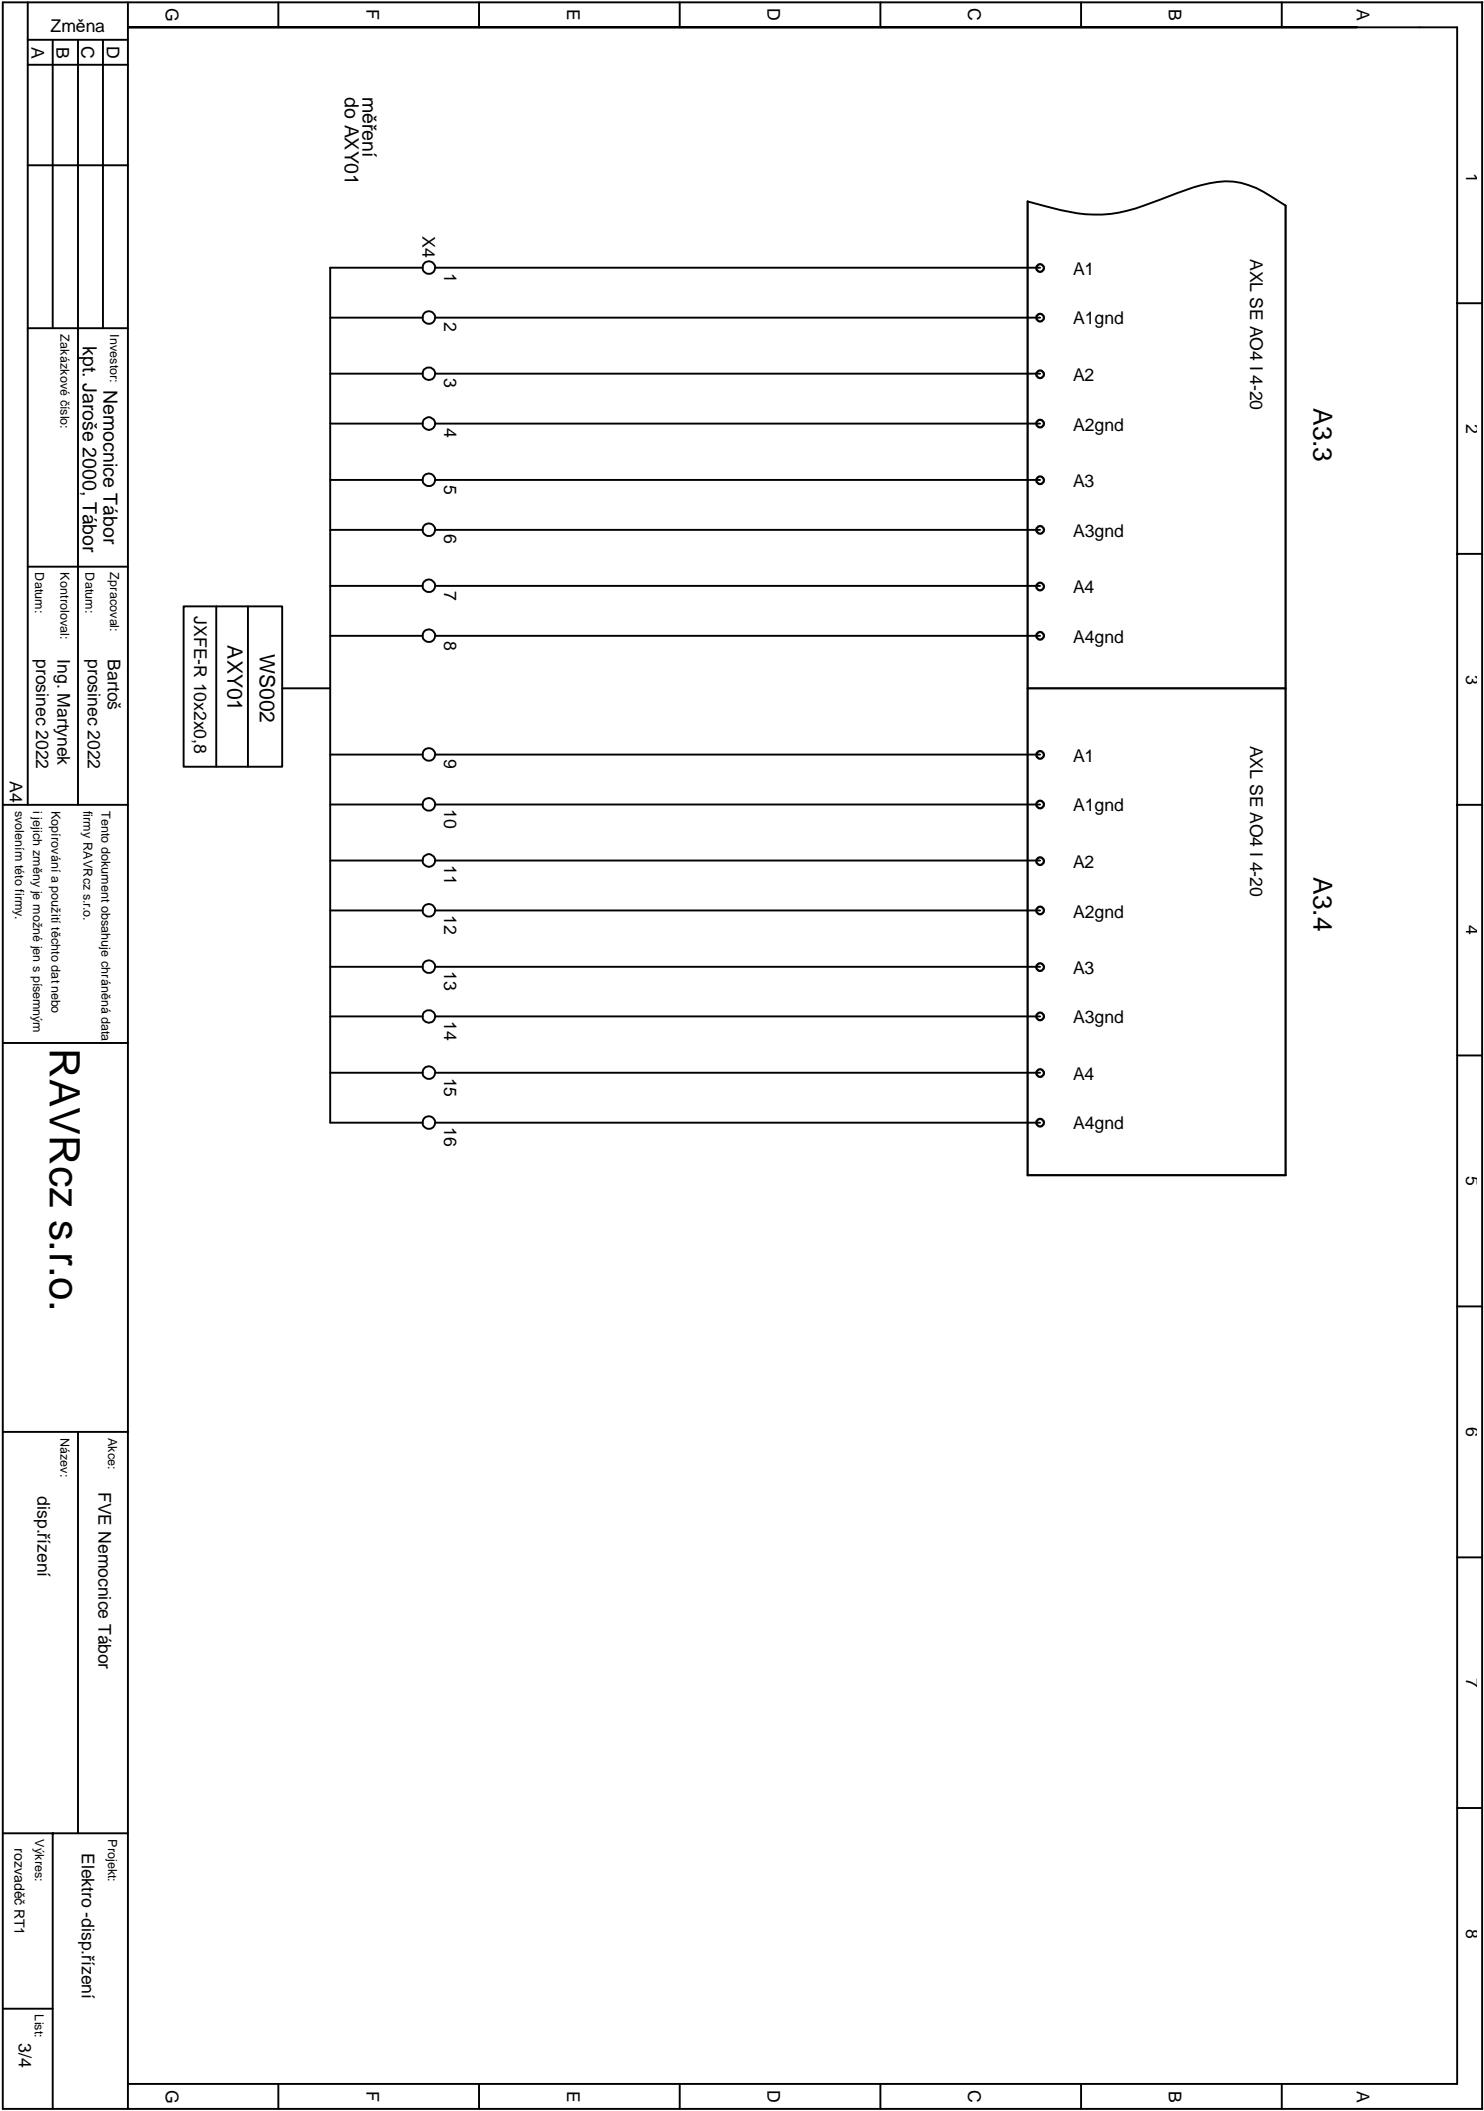

[illegible]