


5.NP

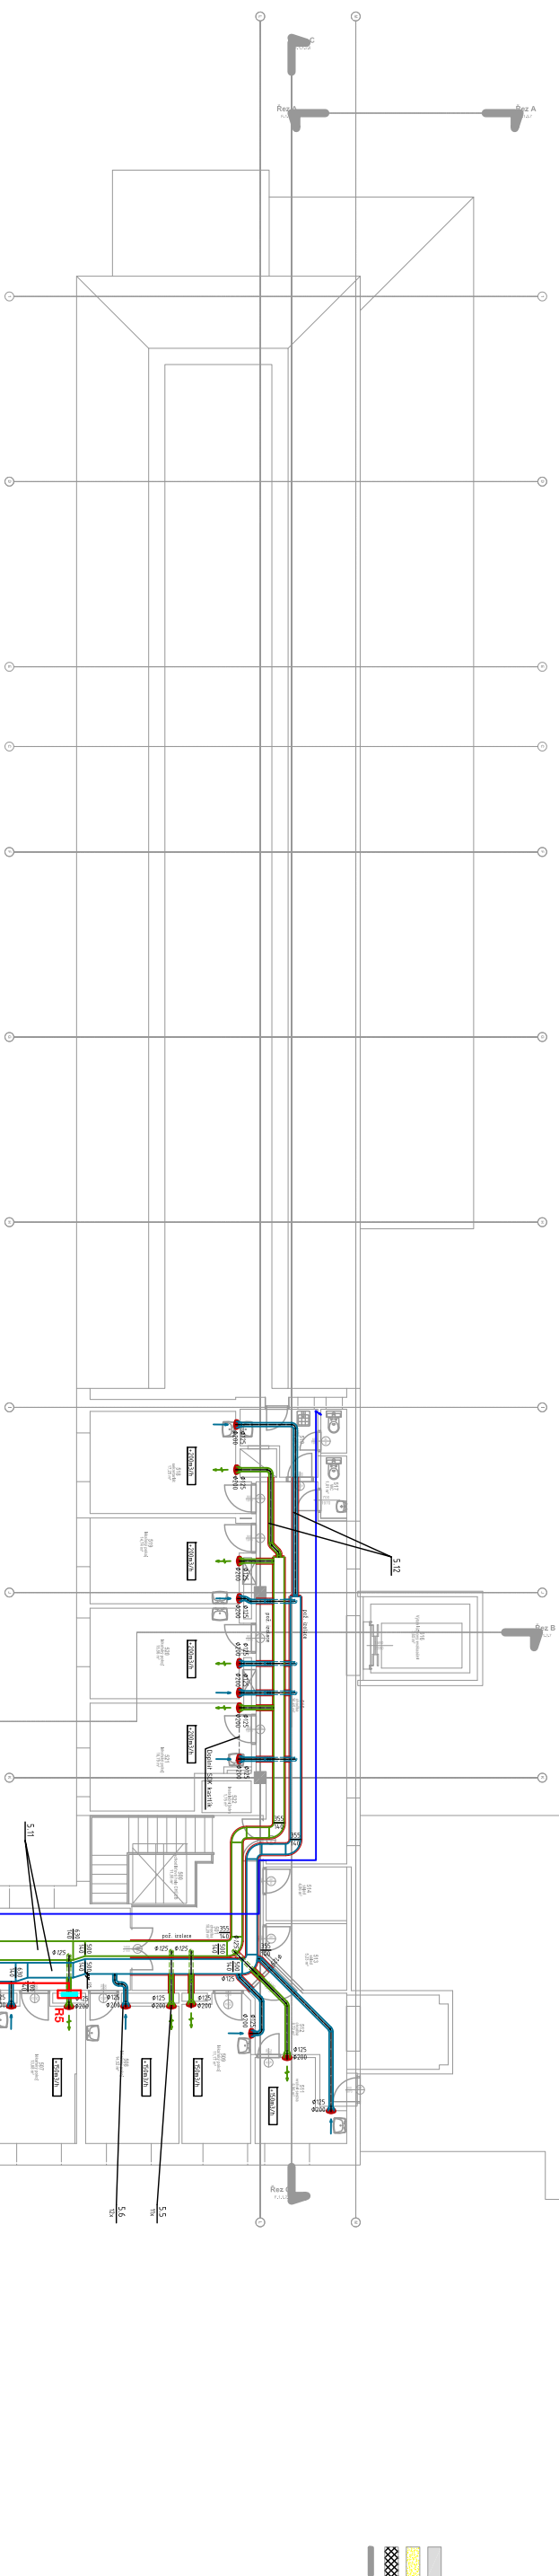

	Ako	Investor	NEMOČNICE TÁBOR a.s.
	Věcní zápisní kniha	Kpr. Jaroš 2000, 390 03	
	Budova B – Porčion	Tábor	
	operních činností		
Index	Datum úřadního		
Zanášeno	18.2.2022		
Krejčíl	kolář		
Schválil			
Norma			
	Přijato S KABELOVÝMI TRASAMI		
	5.NP		
	Č. výzvu		
	019-2022		
	-		
	-		
	Likvidace		
	Uložení		
	Elektronicky		

KABELOVÁ TRASA PRO NÁPLAČENÍ REKUPERAČNÍ JEDNOTKY – pro uchytení kabelu v podhledu bude použita kovová kabelová spona se zachováním funkčnosti v případě požáru – např. 2035 M A2, OB0 – případně budou částečně využity stávkující trasy

KABEL BUDE VYCHÁZETI DUTINOU Z ROZVADEČE DO PODHLEDU A DALE BUDE VEDEN V PODHLEDU AŽ K ROZVADEČI JEDNOTKY Z ROZVADEČE BUDE DALE VEDEN ŽZ VODIČ ČYLA 6 pro pospojování jednotky a VZT potrubí

