


KATASTRÁLNÍ SITUAČNÍ VÝKRES

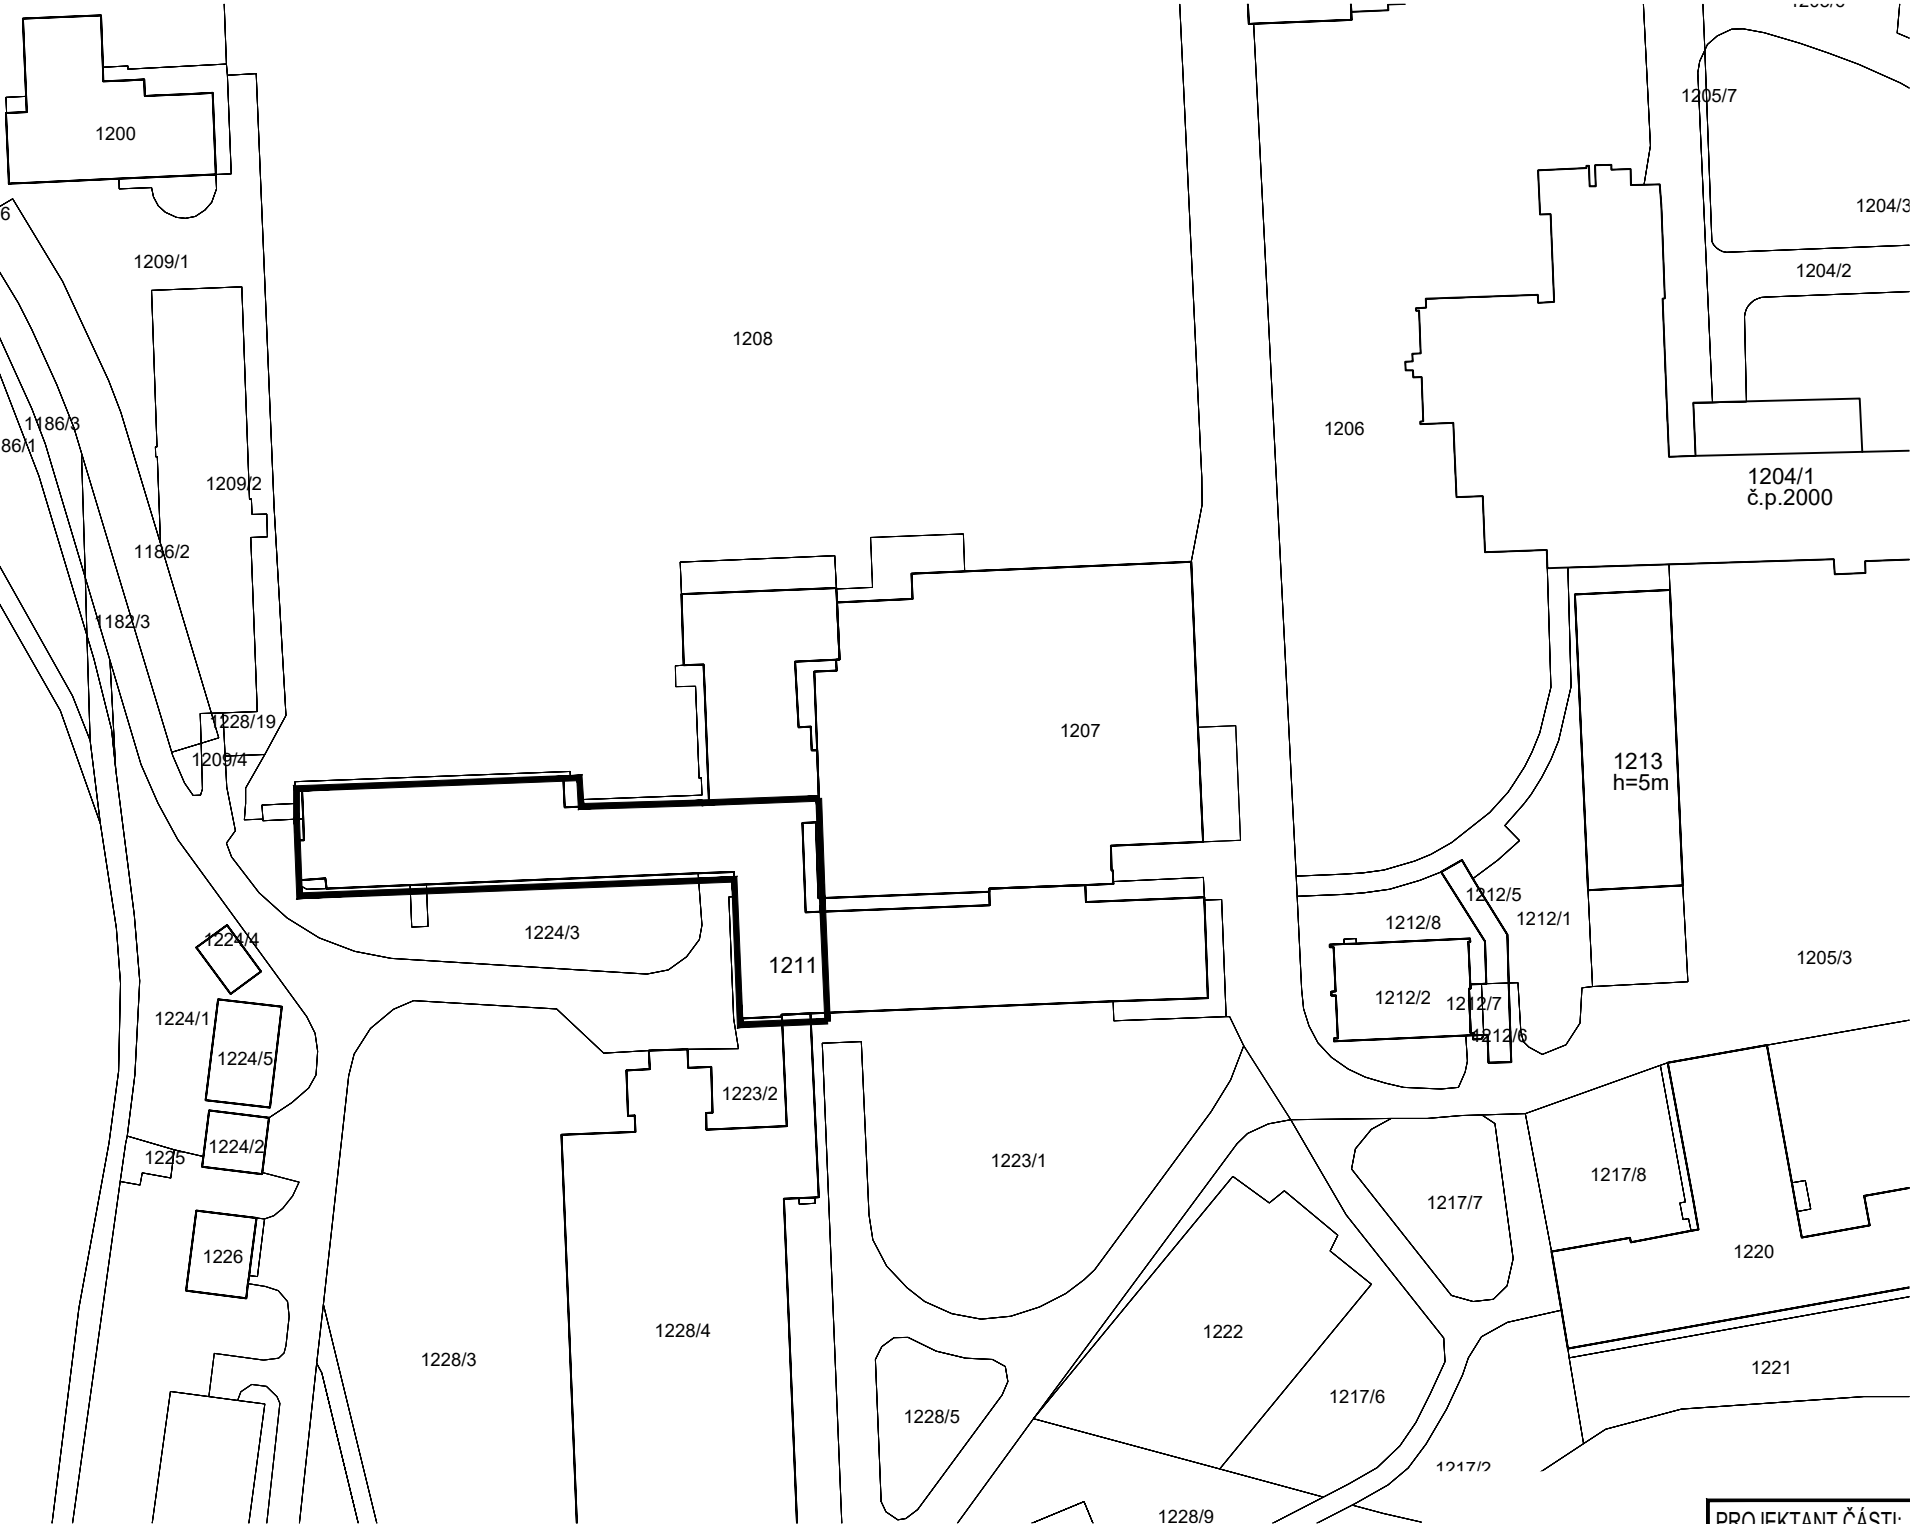


LEGENDA

	ŘEŠENÝ OBJEKT
č.p.2820	ČÍSLO POPISNÉ
3754/42	PARCELNÍ ČÍSLO
h=25m	VÝŠKA HŘEBENE

POZNÁMKA

- VÝŠKA OBJEKTŮ JE URČENA POUZE ORIENTAČNĚ - NUTNO URČIT PŘESNĚJI

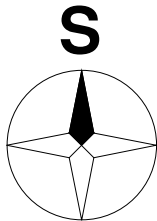

PROJEKTANT ČÁSTI:	ZODP. PROJEKTANT	KONTROLOVAL	VYPRACOVAL		
BRES spol. s.r.o. Vránovská 95 614 00 Brno - Husovice	ING.JIŘÍ REITKNECHT 	ING.JIŘÍ REITKNECHT 	BC. OKSANA KUZNETSOVA		
KRAJ:	Jihočeský	OKRES:	Tábor		
INVESTOR:	Nemocnice Tábor a.s., kpt. Jaroše 2000, 390 03 Tábor			FORMÁT	2xA4
AKCE:	VĚTRÁNÍ ZÁPADNÍHO KŘÍDLA Budova B - Pavilon operačních oborů C. SITUAČNÍ VÝKRESY			MĚŘÍTKO	1:1000
				DATUM	03/23
				ÚČEL	DSP+DPS
				Č. ZAKÁZKY	B0642
OBSAH:	KATASTRÁLNÍ SITUAČNÍ VÝKRES			Č. VÝKR.	PARÉ
				C.2	