


PŘÍPRAVA PRO ČTEČKY U DVEŘÍ
M 1 : 20

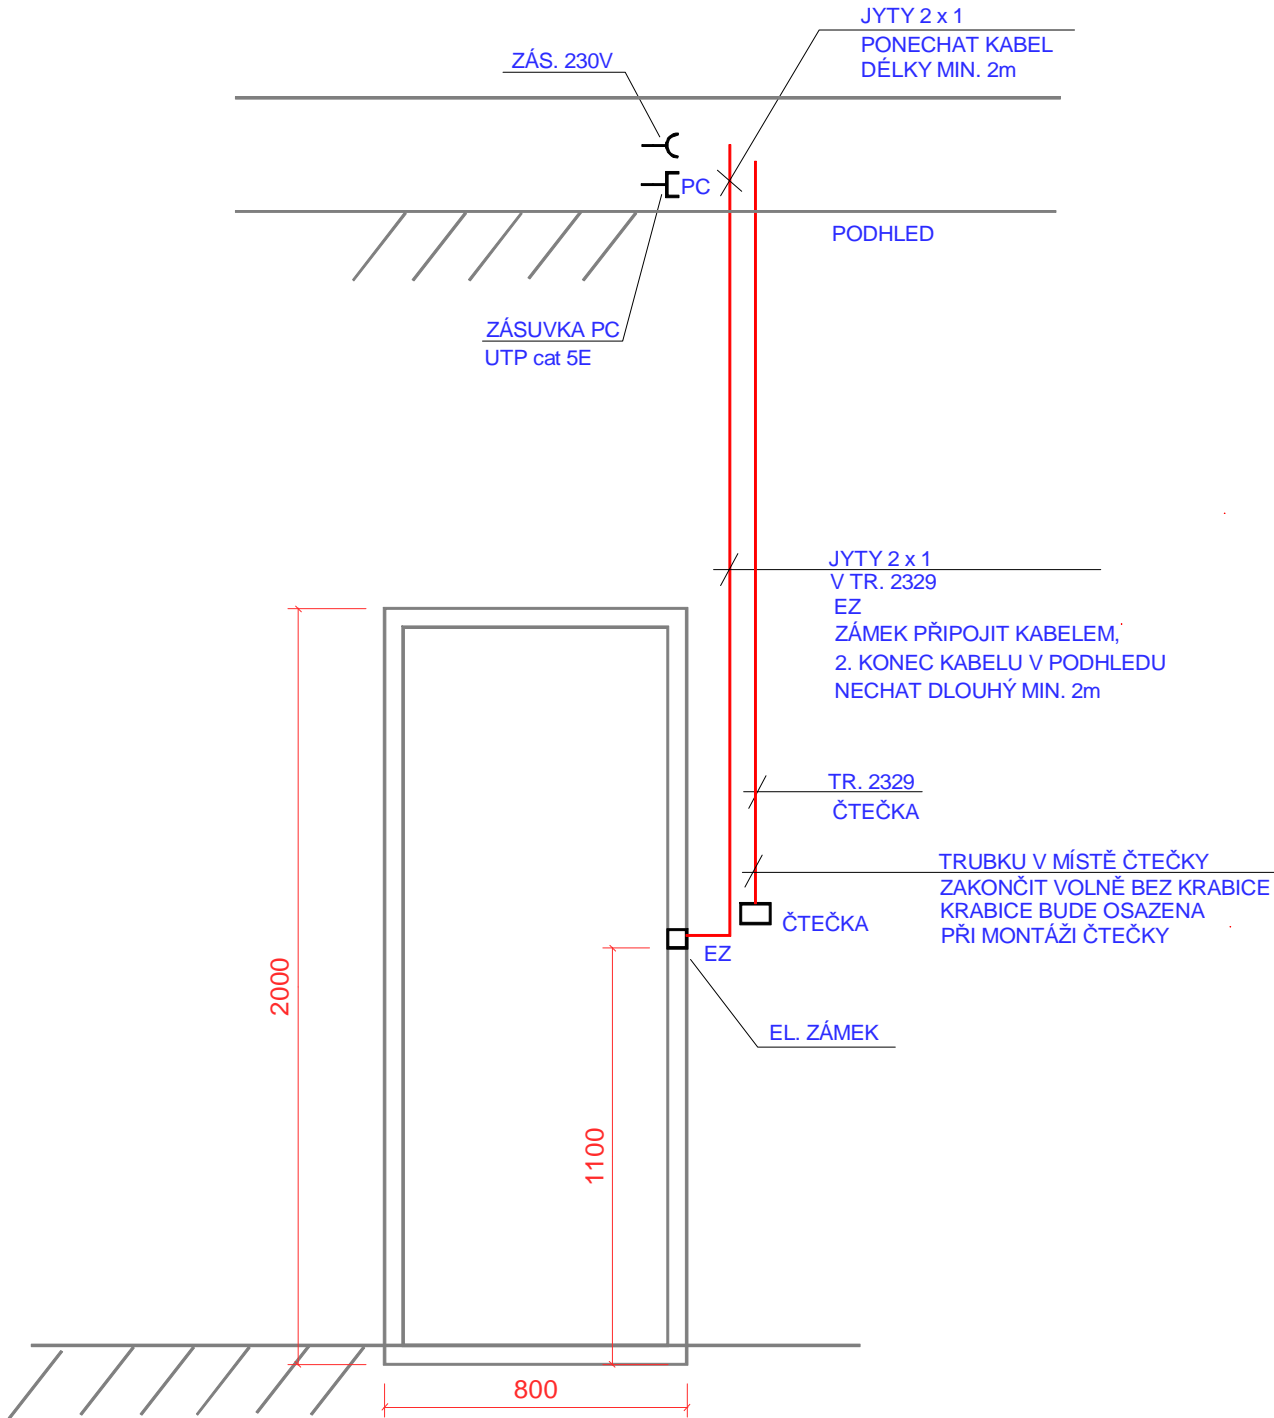

Tabulka místnosti		
Číslo	Název	Plocha [m²]
001	CHODBA I	18,4
002	CHODBA II	7,8
003	CHODBA III	112,4
004	CHODBA IV	32,1
005	ŠATNA STUDENTKY	13,9
006	ŠATNA ŽENY	14,2
007	ŠATNA ŽENY	4,8
008	ŠATNA STUDENTKY	32,45
009	SPRCHA	1,6
010	ŠATNA STUDENTKY	13,3





011	ŠATNA STUDENTKY	16,3
012	WC SPRCHA	2,55
013	ŠATNA ŽENY	32,3
014	SPRCHA	1,6
015	ŠATNA ŽENY	32,2
016	SPRCHA	1,6
017	ŠATNA MUŽI	32,1
018	ŠATNA MUŽI	16,4
019	ŠATNA STUDENTI	16,6
020	KANCELAR	7,9

021	KANCELAR	12,25
022	KANCELAR	12,15
023	UMÝVÁRNA MUŽI	8,35
024	WC MUŽI	4,3
025	PISOIRY	3
026	UKLID	1,7
027	UMÝVÁRNA ŽENY	5,5
028	WC ŽENY	2,5
029	WC ŽENY	4,3
030	PŘEDSÍN WC ŽENY	7,1
031	SCHODIŠTĚ	3,05
032	SPRCHA	1,6

LEGENDA

Rozvody provedeny kabely uloženými nad podhledy
v kabelovém žlabu

PC - UTP cat 5E
el. zámek - JYTY 2 x 1

-  Příprava pro čtečku viz. detail
-  PC Zásuvka počítačová síť 1 x RJ 45, nad podhledem
-  EZ Elektrický zámek 12V, nízkoeenergetický
-  SD Detektor výskytu kouře autonomní

projektoval		kreslil		odp. projektant		ved. projektant		ING. FRIEDL - PROJKA Gregorova 2424 397 01 Písek tel.: 777 295 295											
ing. FRIEDL				ing. FRIEDL		ing. HAVLÍČEK													
				IČO: 43811027															
St.Ú		PÍSEK		MÚ (Ob.ú.)		PÍSEK													
investor : NEMOCNICE PÍSEK, a.s., KARLA ČAPKA 589, 397 01 PÍSEK										datum		09/2022		form.: 4 A4					
<div>NEMOCNICE PÍSEK, a.s.</div> <div>PŘÍSTUPOVÝ KORIDOR MAGNETICKÉ REZONANCE</div> <div>D.1.4 TPS - SILNOPROUDÁ ELEKTROTECHNIKA</div> <div>ELEKTRONICKÉ KOMUNIKACE</div>														účel:		DSP			
														měřítko:		1 : 100			
														zak.číslo:		32-2022			
														obsah výkresu		číslo výkr.:			
PŮDORYS 1.PP - SLABOPROUD														D1.4.3					