


ŘEZ B-B M 1 : 50

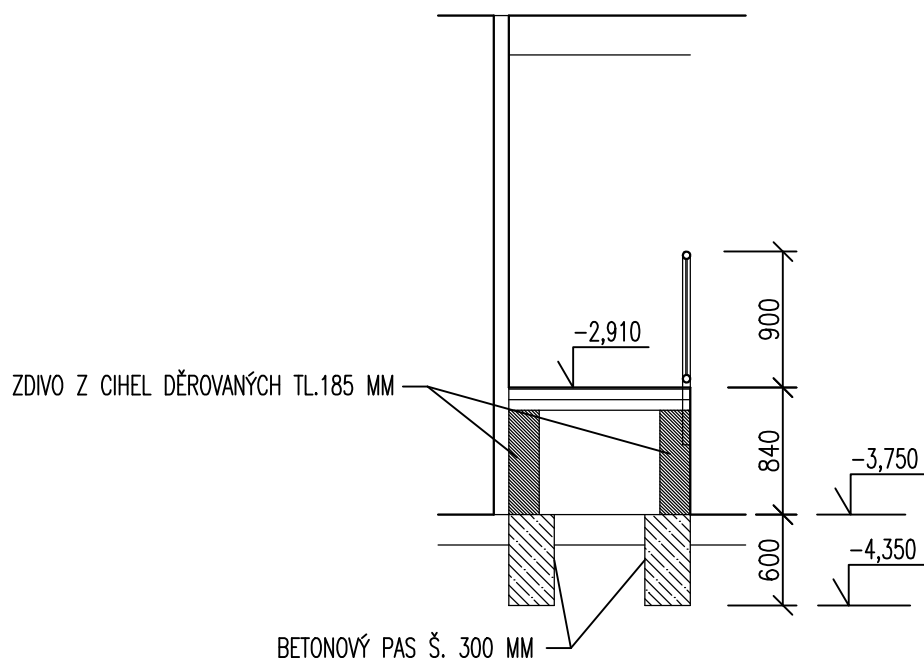

VÝPIS OCELOVÝCH PRVKŮ ZÁBRADLÍ

TR. 51/3...8m x 3,55 kg/m = 28,4 kg
 PR. 10...8,4m x 0,619 kg/m = 5,2 kg
 CELKEM 33,6 kg

POZNÁMKA:

OCELOVÉ PRVKY OPATŘIT KVALITNÍM NÁTĚREM

projektoval:	kreslil:	odp. projektant:	ved. projektant:	Ing. Jaromír Havlíček proj sta ka 17. listopadu 2131, Písek
ING. HAVLÍČEK			ING. HAVLÍČEK	
kraj: JIHOČESKÝ	StÚ: PÍSEK			
investor: NEMOCNICE PÍSEK, a.s., KARLA ČAPKA 589, 397 01 PÍSEK				IČ 28129954
NEMOCNICE PÍSEK, a.s. - PŘÍSTUPOVÝ KORIDOR MAGNETICKÉ REZONANCE Architektonicko - stavební část				tel. 777906777
				datum: 09/2022
				stupeň: DSP
				měřítko: 1 : 50
ŘEZ B-B				S4