



ŘEZ A-A M 1 : 50

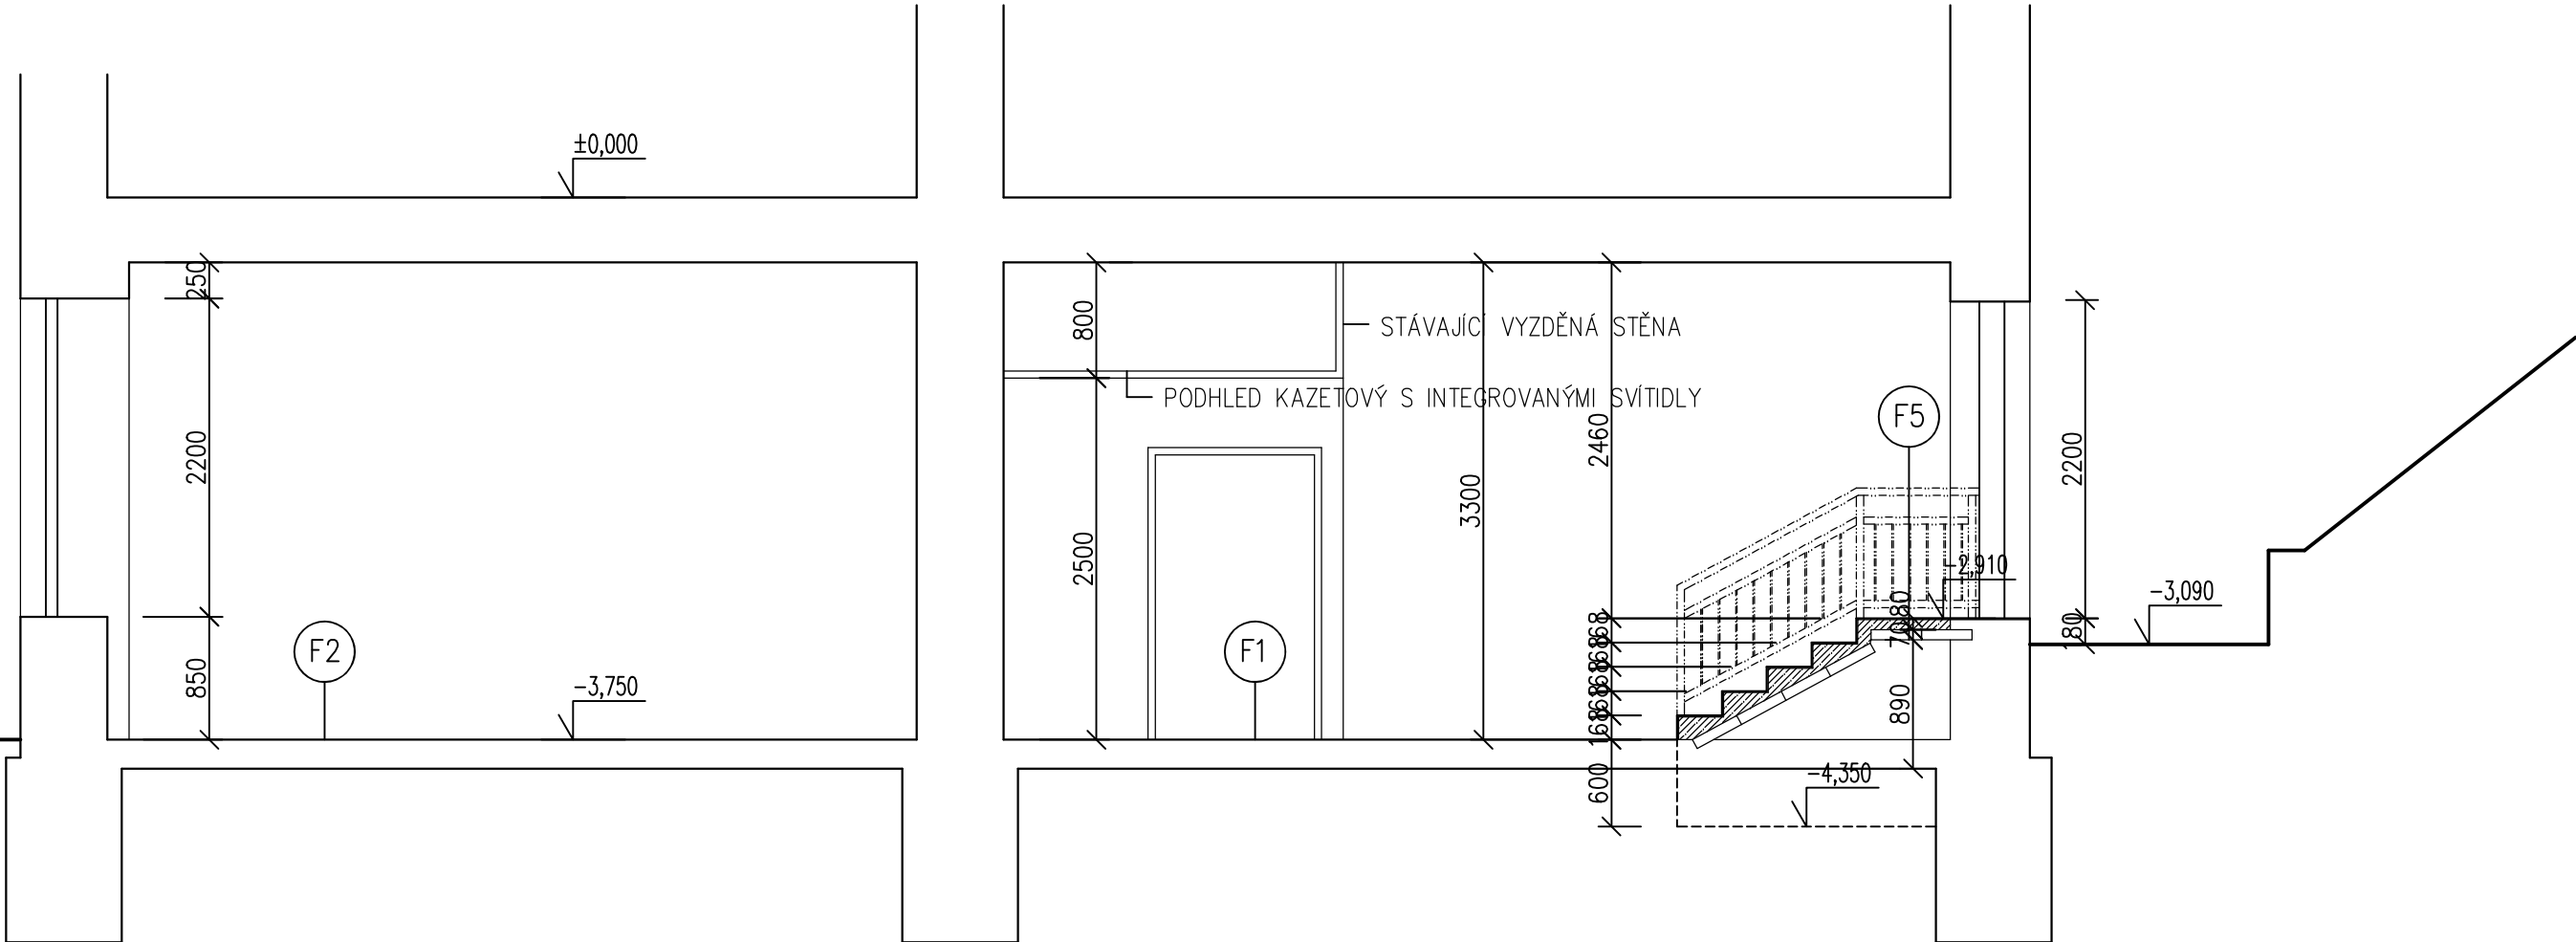

projektoval:	kreslil:	odp. projektant:	ved. projektant:	Ing. Jaromír Havlíček  17. listopadu 2131, Písek
ING. HAVLÍČEK			ING. HAVLÍČEK	
kraj: JIHOČESKÝ	stú: PÍSEK			
investor: NEMOCNICE PÍSEK, a.s., KARLA ČAPKA 589, 397 01 PÍSEK				iČ: 28129954 tel. 777906777 datum: 09/2022 stupeň: DSP měřítko: 1 : 50
NEMOCNICE PÍSEK, a.s. - PŘÍSTUPOVÝ KORIDOR MAGNETICKÉ REZONANCE Architektonicko - stavební část				
ŘEZ A-A				S3