


VENKOVNÍ SCHODIŠTĚ - VÝKRES TVARU A VÝZTUŽE VŘETENOVÉ STĚNY

ŘEZ 2-2'

M 1:50



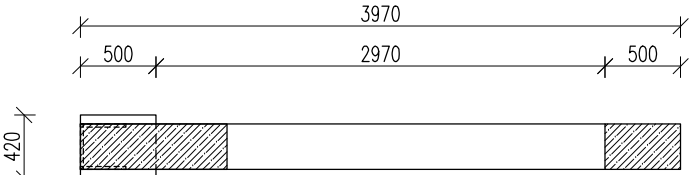


ŘEZ 1-1'

M 1:50


POHLED 'P'

M 1:50

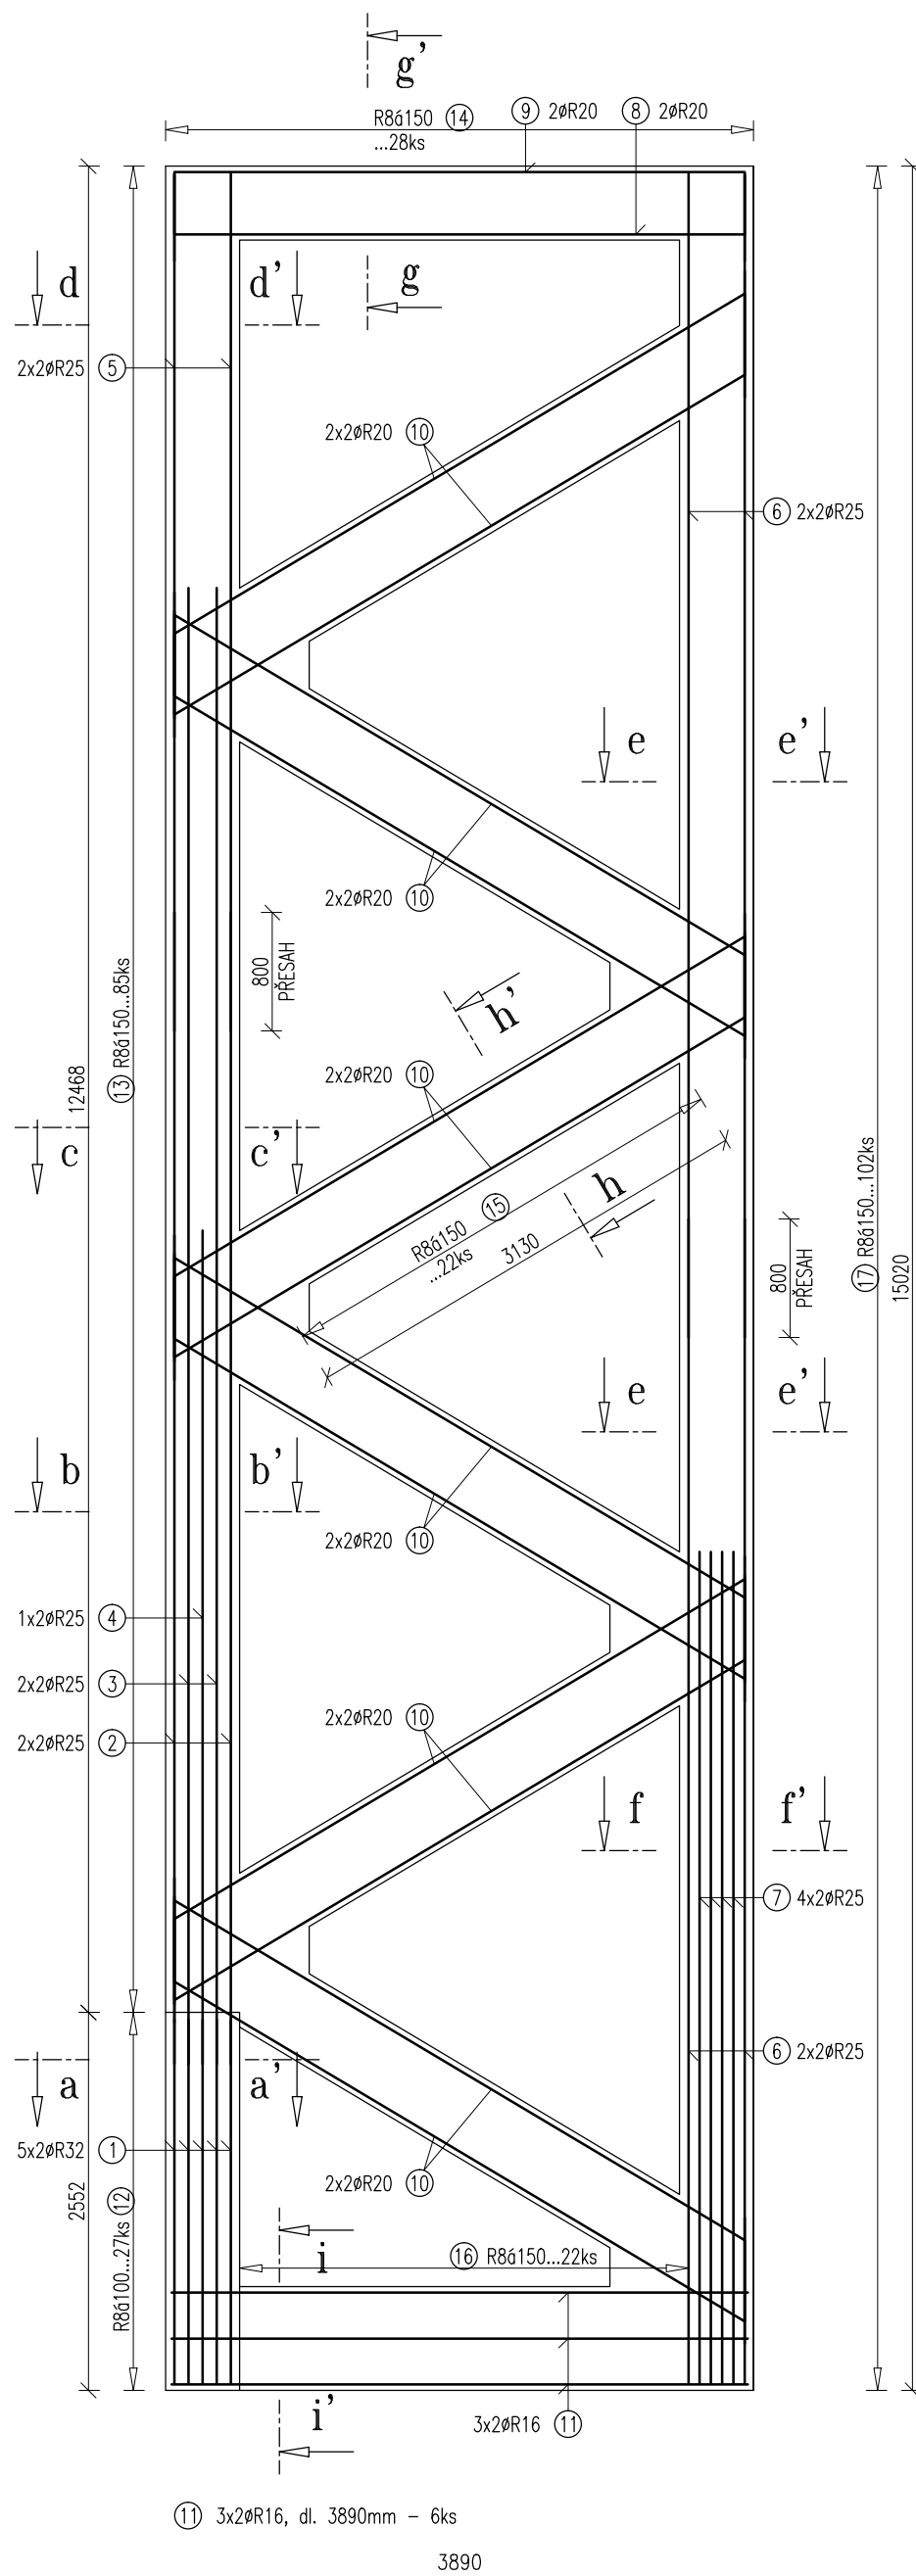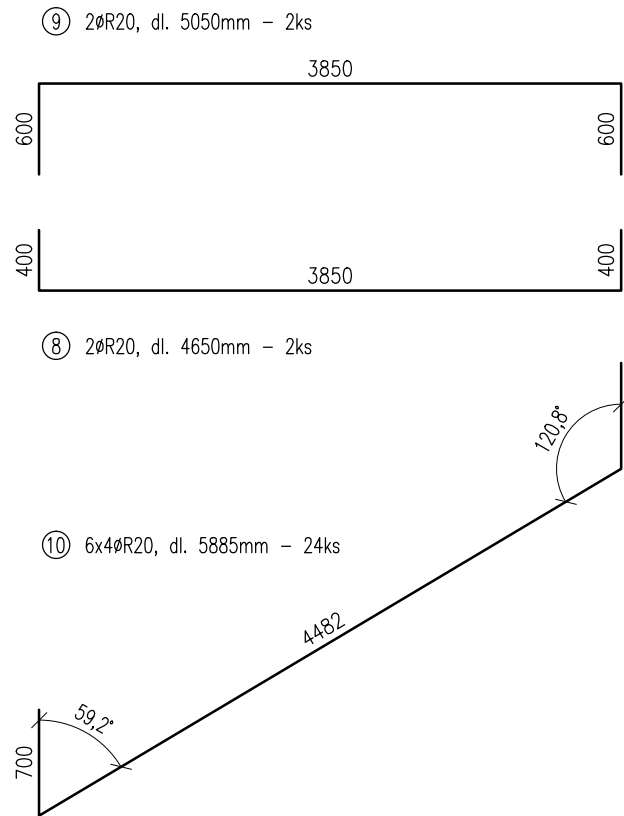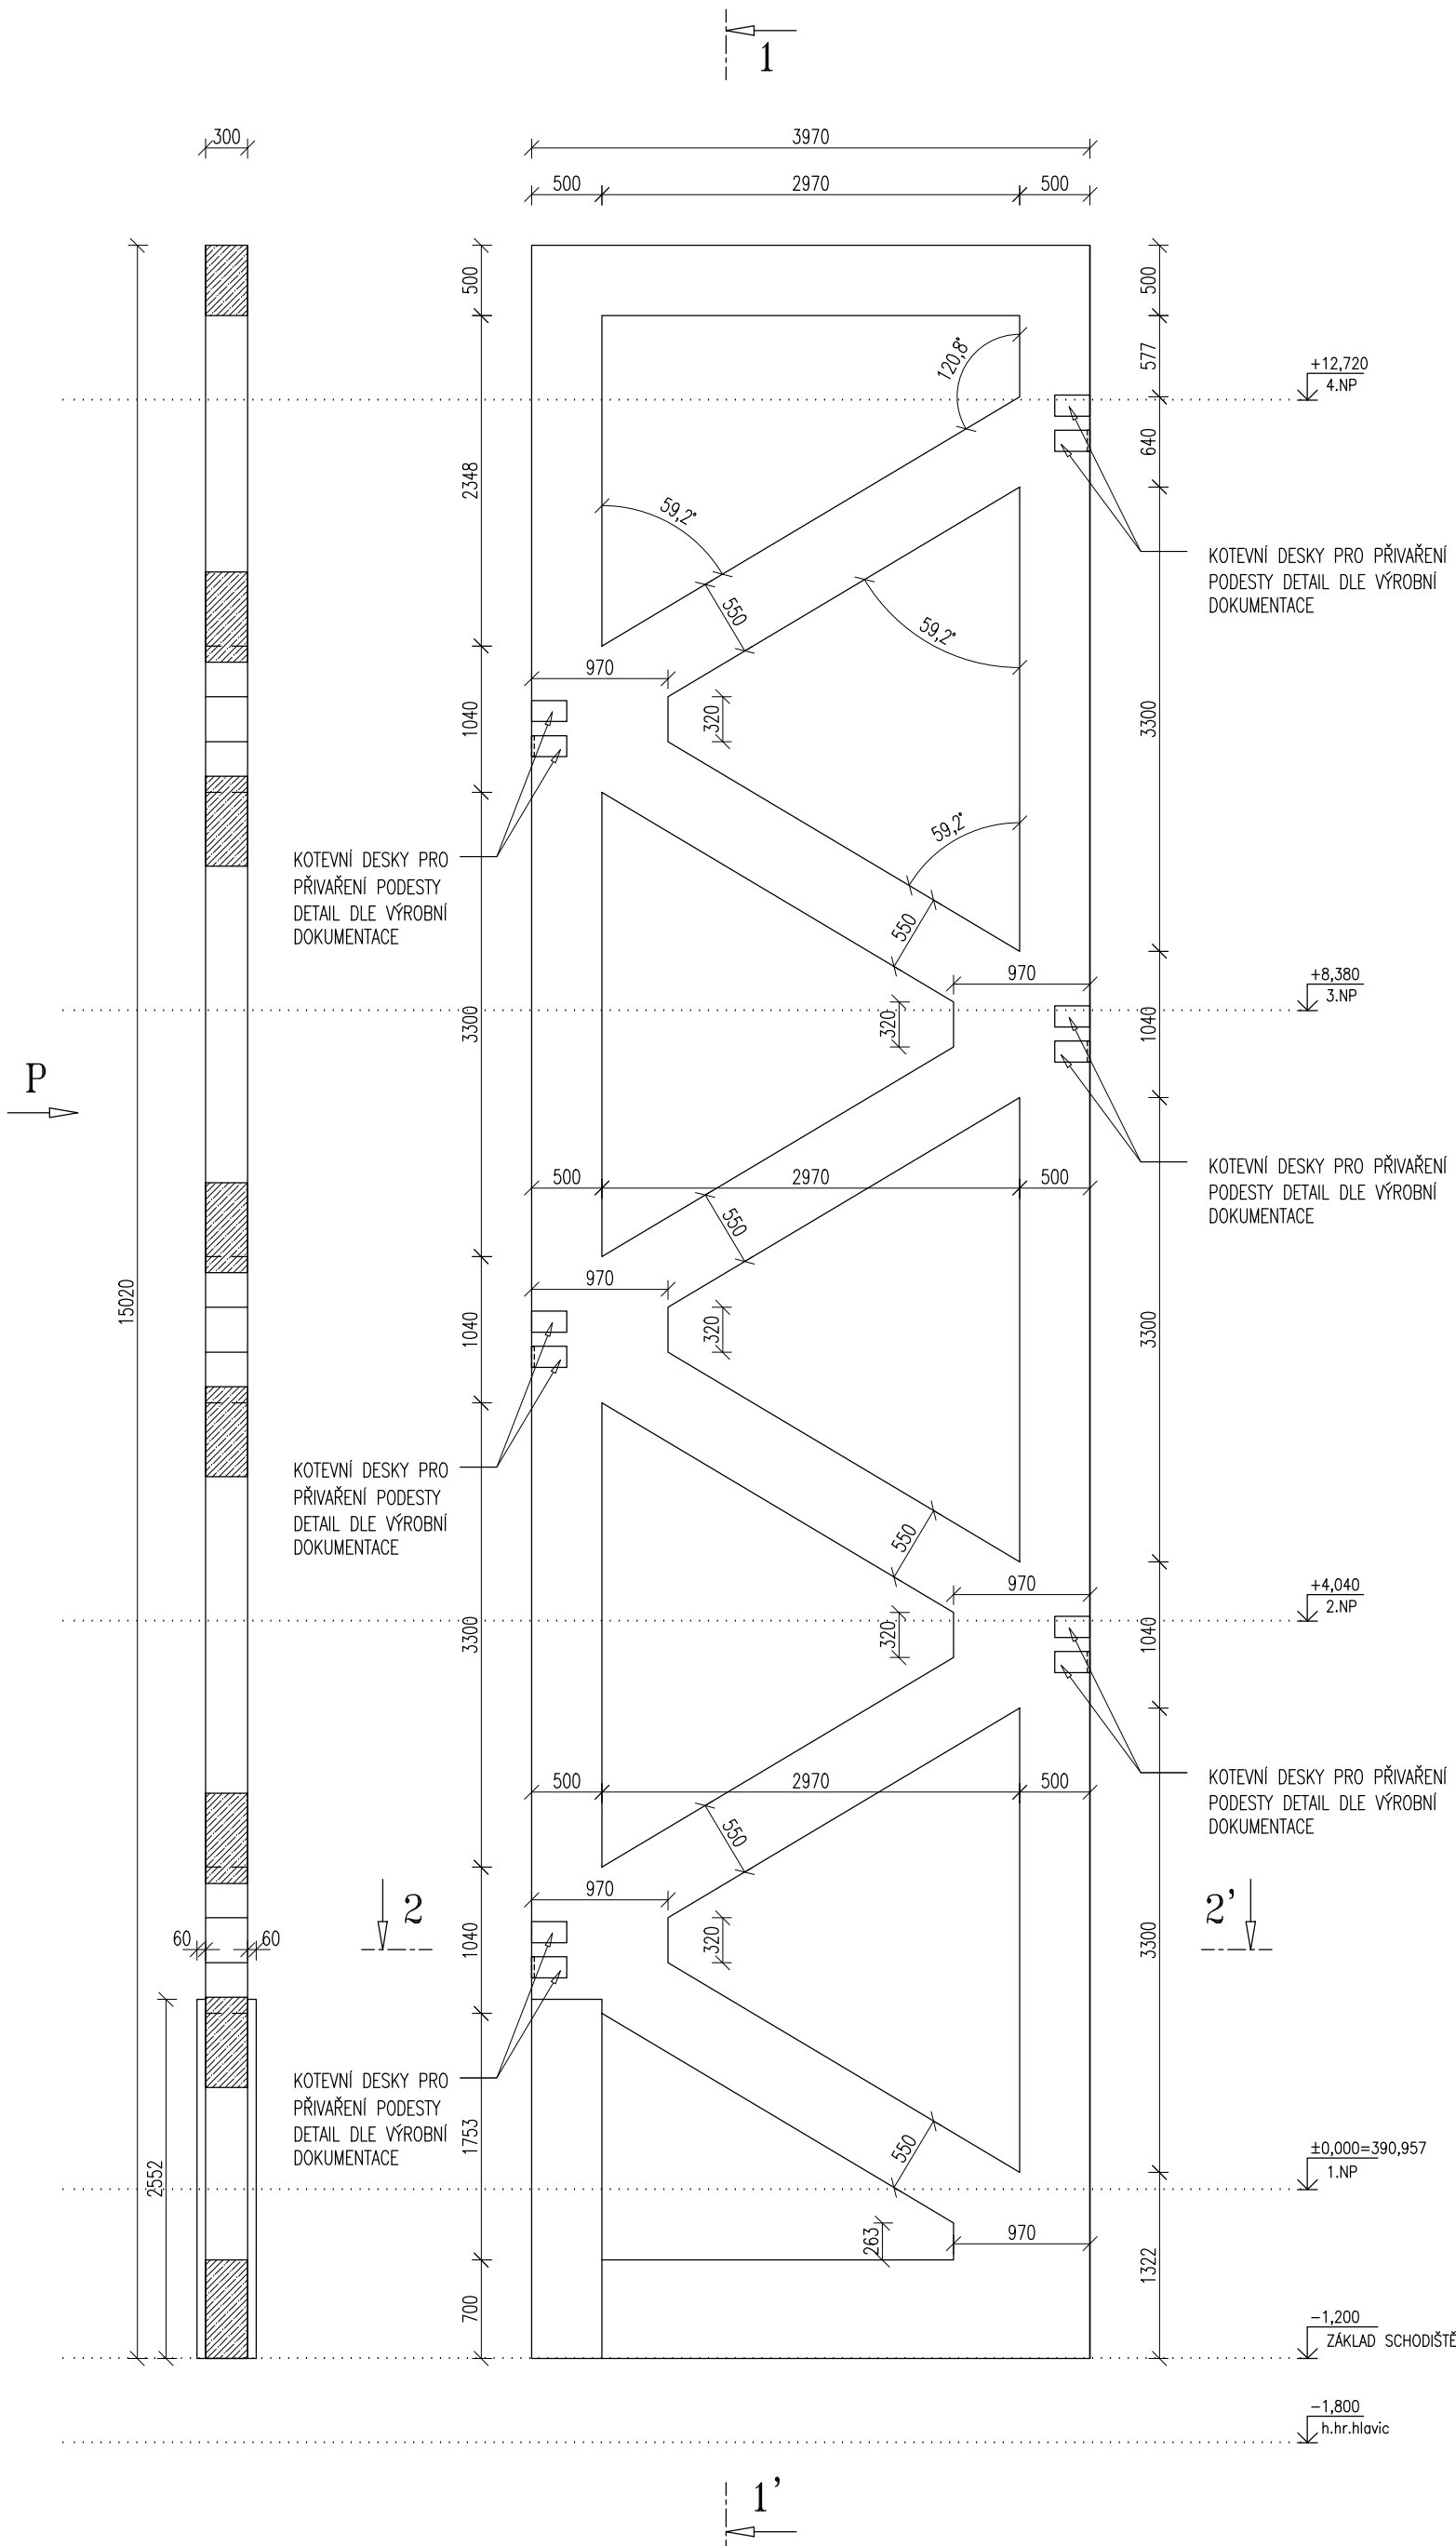


ŘEZ d-d'

M 1:25

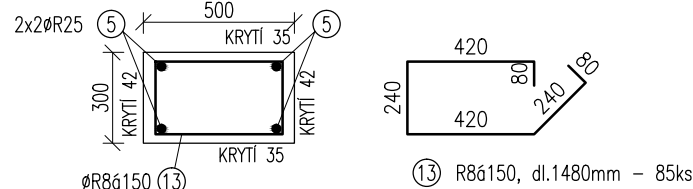


ŘEZ c-c'

M 1:25

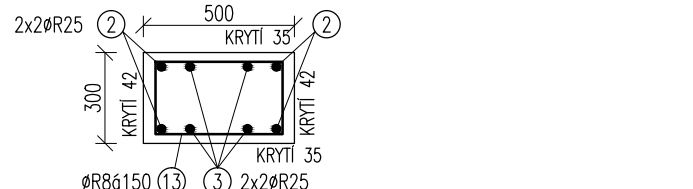


ŘEZ b-b'

M 1:25

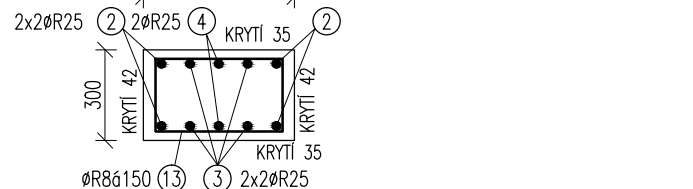


ŘEZ a-a'

M 1:25

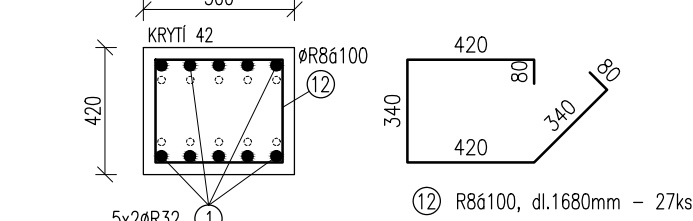


ŘEZ g-g'

M 1:25

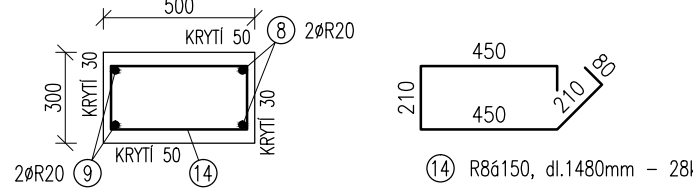


ŘEZ h-h'

M 1:25

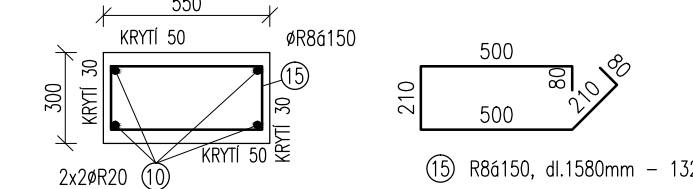


ŘEZ i-i'

M 1:25

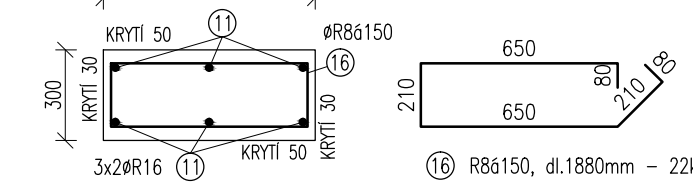


ŘEZ e-e'

M 1:25

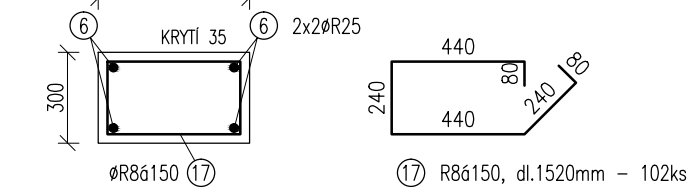

ŘEZ f-f'

M 1:25

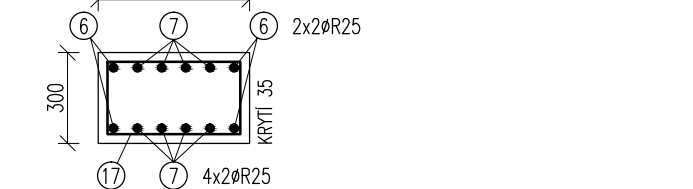


VÝPIS VÝZTUŽE				10505(R)			
OZN.	PROFIL	POČET	DĚLKA	8	16	20	32
1	32	10	2.455				24.550
2	25	4	7.780				31.120
3	25	4	9.970				39.880
4	25	2	5.630				11.260
5	25	4	5.790				23.160
6	25	8	7.860				62.880
7	25	8	5.615				44.920
8	20	2	4.650			9.300	
9	20	2	5.050			10.100	
10	20	24	5.885			141.240	
11	16	6	3.890		23.340		
12	8	27	1.680	45.360			
13	8	85	1.480	125.800			
14	8	28	1.480	41.440			
15	8	132	1.580	208.560			
16	8	22	1.880	41.360			
17	8	102	1.520	155.040			
0			0.000				
			[m]	617.560	23.340	160.640	213.220
			[kg/m]	0.395	1.580	2.470	3.850
CELKEM			[kg]	243.936	36.877	396.781	820.897
			[kg]			1653.402	

BETON: C 40/50
OCEL: 10505 (R)
KRYTÍ: DLE ŘEZŮ
POZNÁMKA: CELÁ KONSTRUKCE Z POHLEDOVÉHO BETONU
POVRCHOVÁ ÚPRAVA BUDE DEFINOVÁNA VE STAVEBNÍ ČÁSTI

PřEDORYSN SCHÉMA

M 1:500

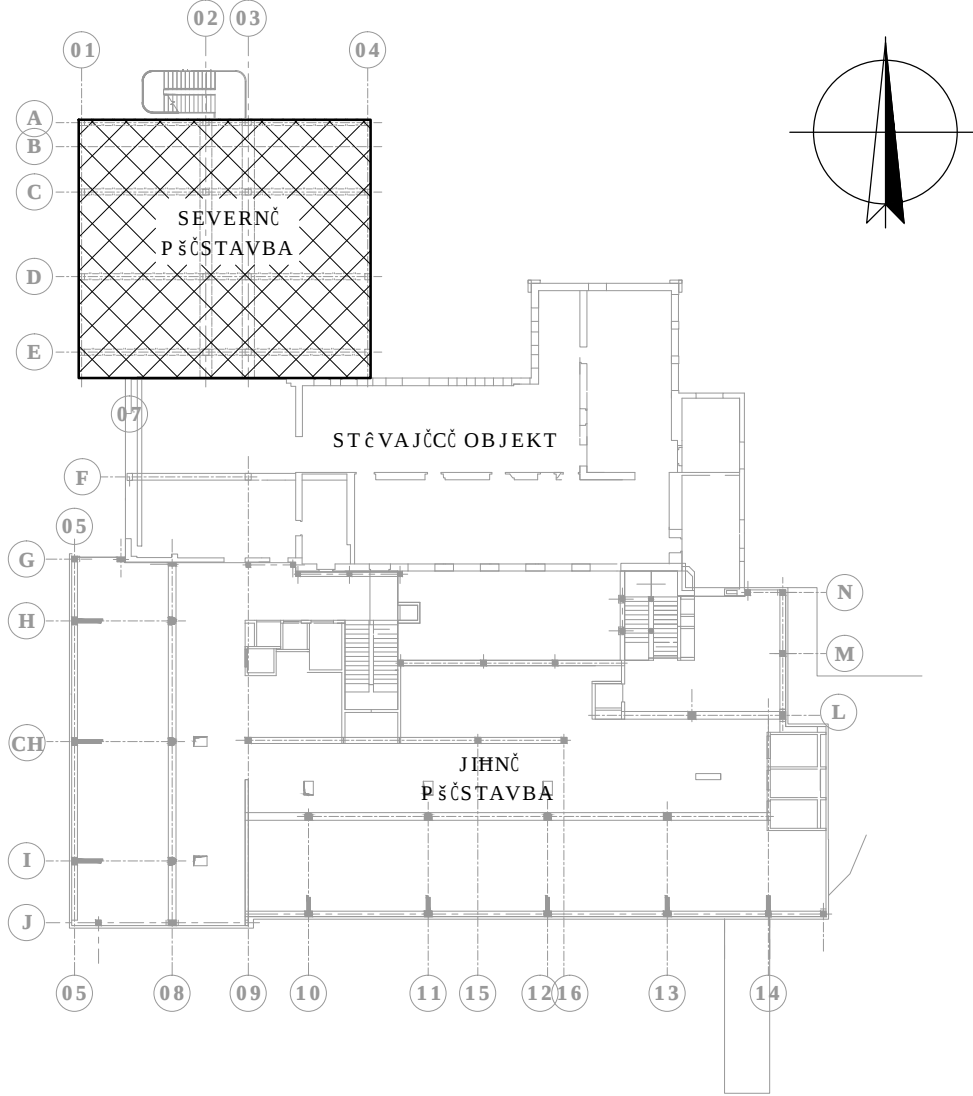

AGP nova spol. s r.o., divize statika a dynamika staveb Třída 28. Šjna 17, 370 01 L esk* BudQovice Tel: 387 20 08 05 Fax: 387 20 08 04 E-mail: agp-nova@agp-nova.cz www.agp-nova.cz Vypracoval: Lenka Vrbov* ZodpovĚdní projektant: Ing. Vladimír Polanský, CSc. Autorizoval: Ing. Vladimír Polanský, CSc.		
N* zve akce:	PERINATOLOGICKÉ CENTRUM - přístavba a stavební úpravy stávajícího pavilonu na parcele č. 1270	Obecní řád: Jihočeský
M*sto stavby:	AREÁL NEMOCNICE ČESKÉ BUDĚJOVICE (bývalý Dětský pavilon)	Datum: 06/2013
Investor:	Nemocnice České Budějovice a.s., B.Němcové 585/54, 370 87 České Budějovice	Form* t: 8 A4
L*at:	A.2 Stavební konstrukční ř* - SEVERNĚPŘÍSTAVBA	Moško: 1:50, 1:25, 1:10
PSloha:	VENKOVNÍ SCHODIŠTĚ - VÝKRES TVARU A VÝZTUŽE VŘETENOVÉ STĚNY	L'slo zak: zky 03 2185/13
		Objekt: SO 01
		L'slo v* kresu: 35.